


Дизайнер: Некрасов А.А


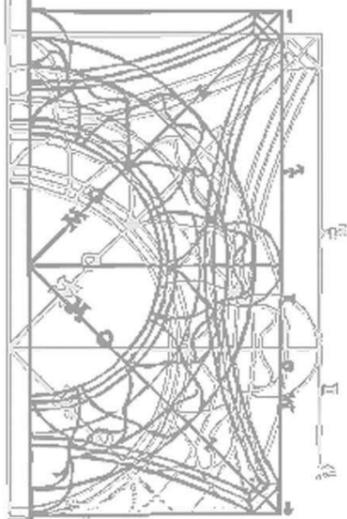


Дизайн-проект квартиры в ЖК «Пресня Сити».  
г. Москва, улица Ходынская, дом 2 ( Восточная башня )

№ листа	Наименование
1	Состав проекта
2	Обмерочный чертеж
3	План возводимых перегородок
4	План с чистовыми размерами
5	Планировочное решение
6	План размещения сантехнического оборудования
7	План напольных покрытий
8	План потолков
9	Схема размещения вентиляции и кондиционирования
10	План освещения и размещение выключателей
11	Собмещенный план мебели, потолков и светильников
12	План размещения электроустановочных изделий
13	Схема заполнения дверных проемов
14	Прихожая. Подборки

№ листа	Наименование
15	Прихожая. Развертки стен
16	Гостевой с-у. Подборки
17	Гостевой с-у. Развертки стен
18	Гостевой с-у. Раскладка плитки
19	Кухня. Подборки
20	Кухня. Развертки стен
21	Гостиная. Подборки
22	Гостиная. Развертки стен
23	Главный с-у. Подборки
24	Главный с-у. Развертки стен
25	Главный с-у. Раскладка плитки
26	Спальня. Подборки
27	Спальня. Развертки стен
28	Ведомость отделки


			Заказчик :	Стадия	Лист	Листов
				РП	1	
Дизайнер	Некрасов А.А.		Адрес : г. Москва, улица Ходынская, дом 2, ЖК Пресня Сити. Восточная башня			
			Дизайн - проект квартиры			
			Состав проекта			
			Масштаб по размеру страницы			

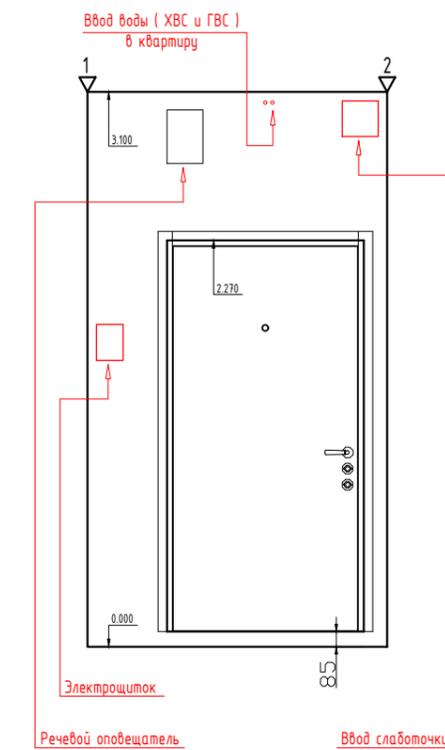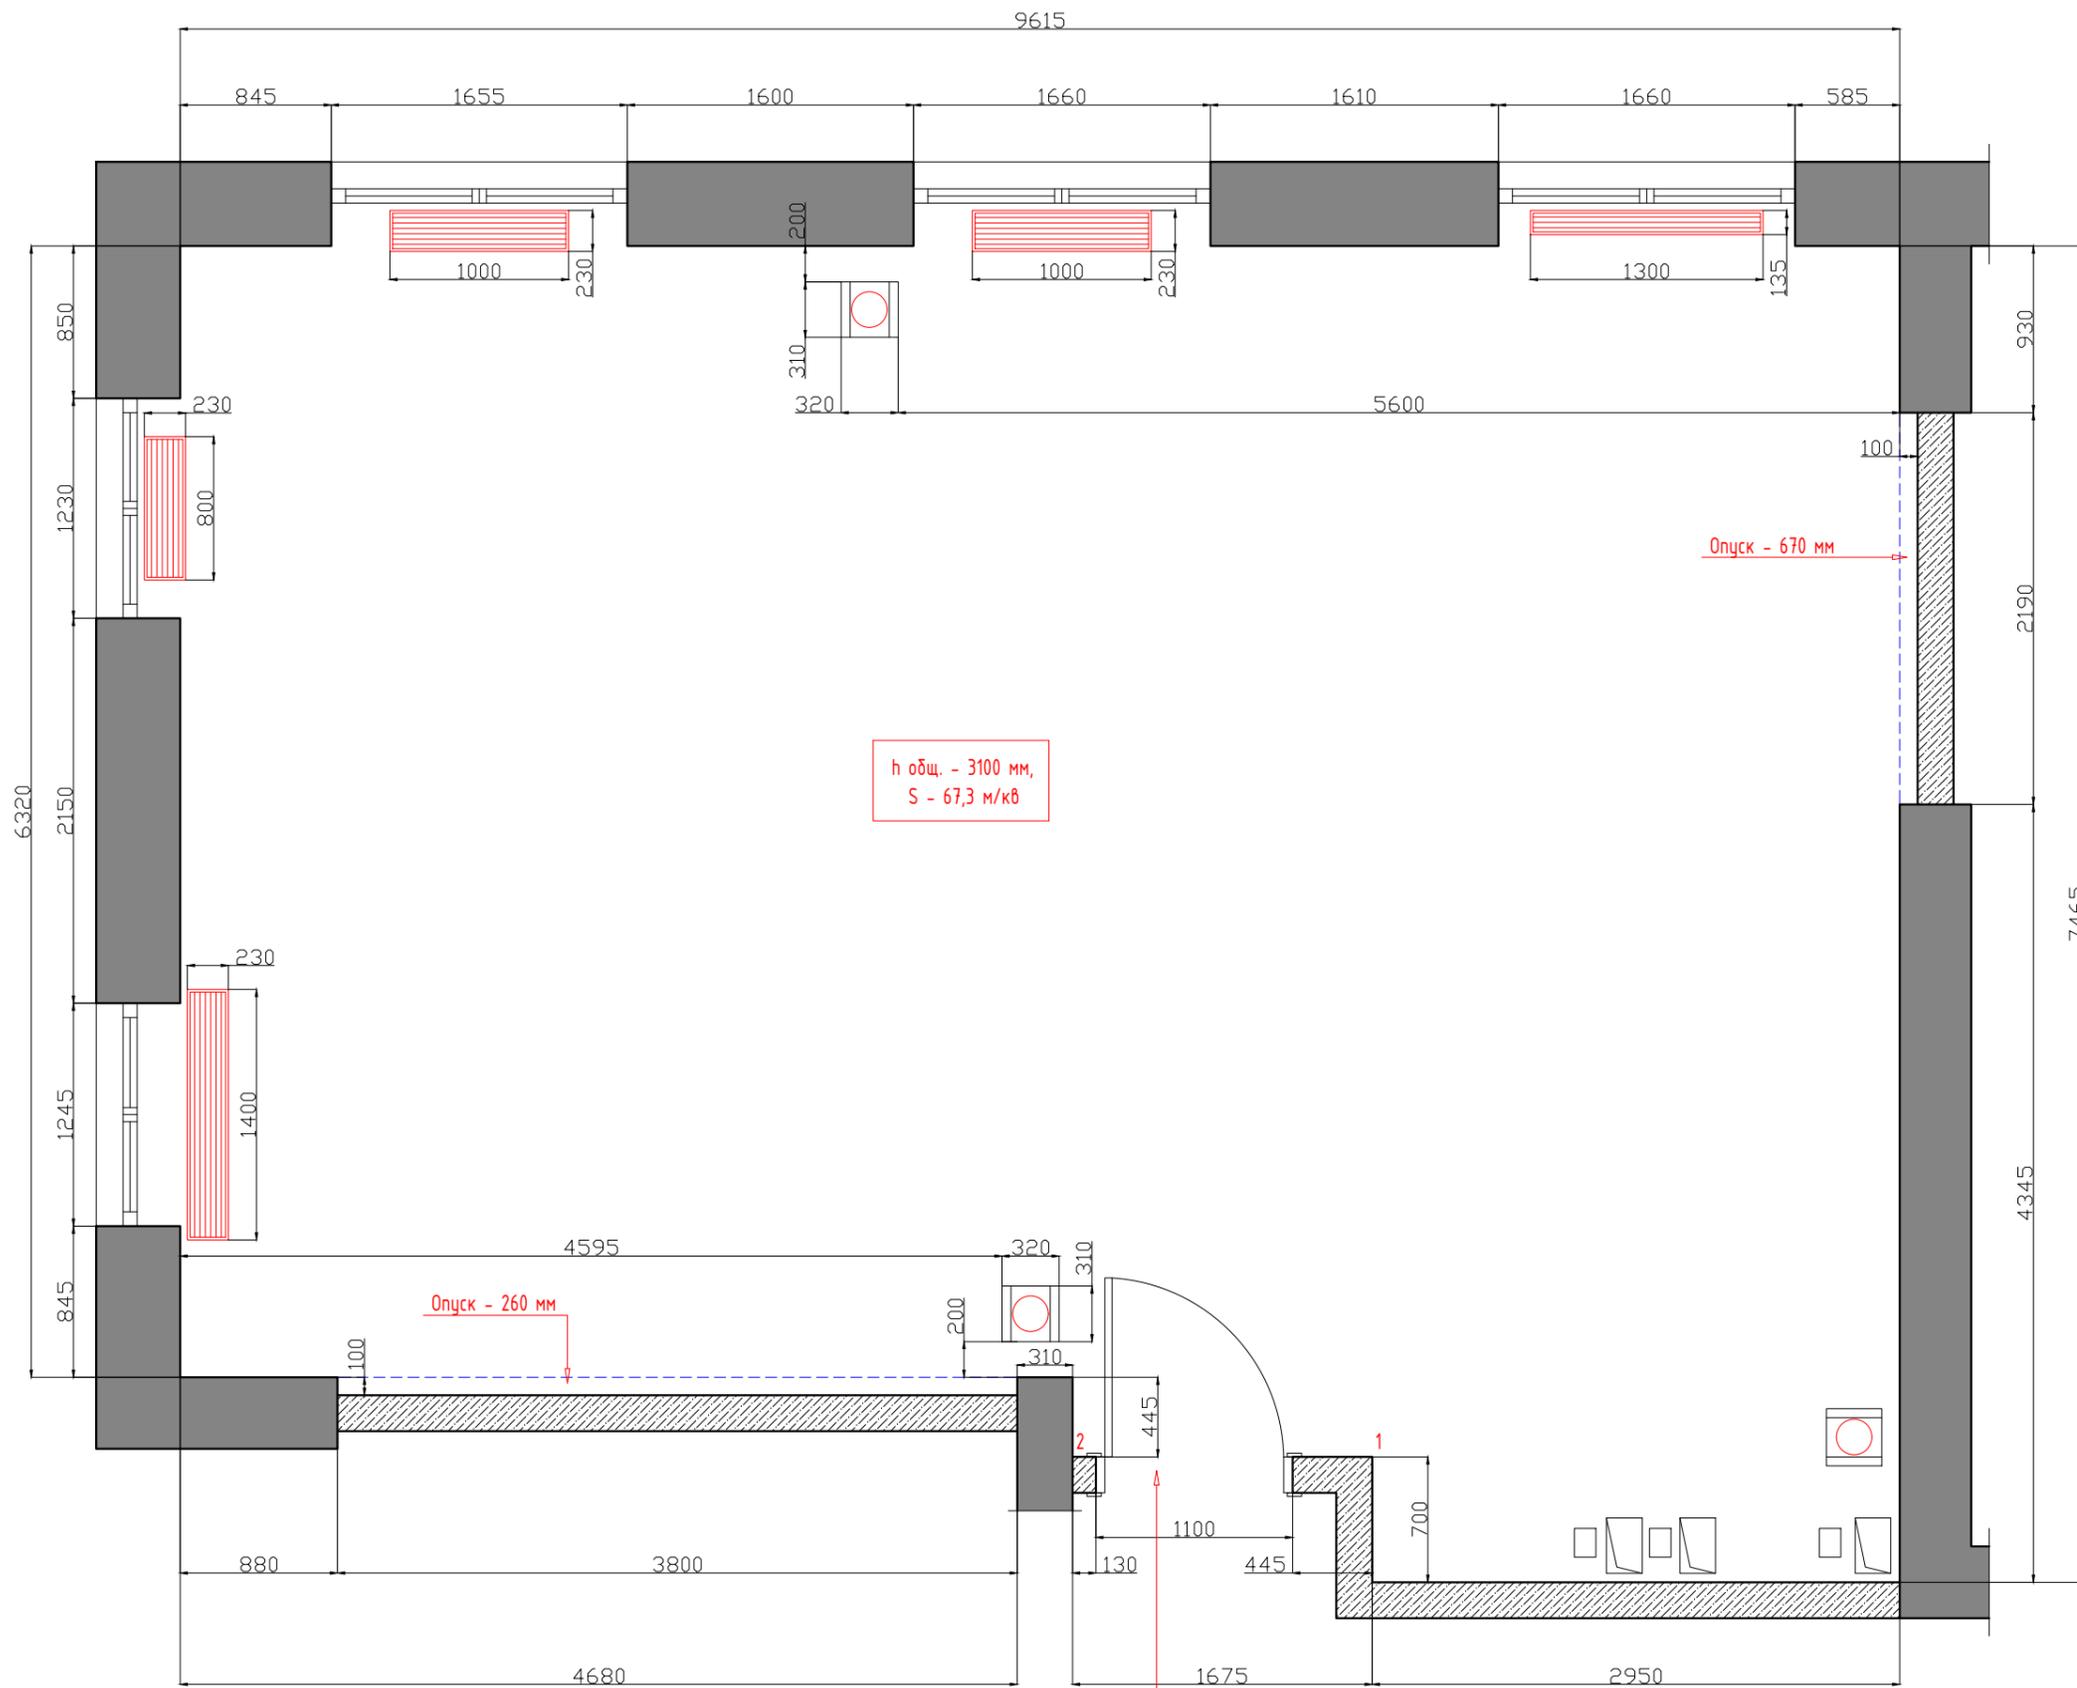

Условные обозначения :

-  - Существующая монолитная стена
-  - Существующая стена из пеноблоков
-  - Вентиляционная шахта
-  - Напольный конвектор
-  - Стояк канализации

			Заказчик :	Стадия	Лист	Листов
Дизайнер	Некрасов А.А.		Адрес : г. Москва, улица Ходынская, дом 2, ЖК Пресня Сити. Восточная башня	РП	2	
			Дизайн - проект квартиры			
			Обмерочный чертеж			
Масштаб по размеру страницы						

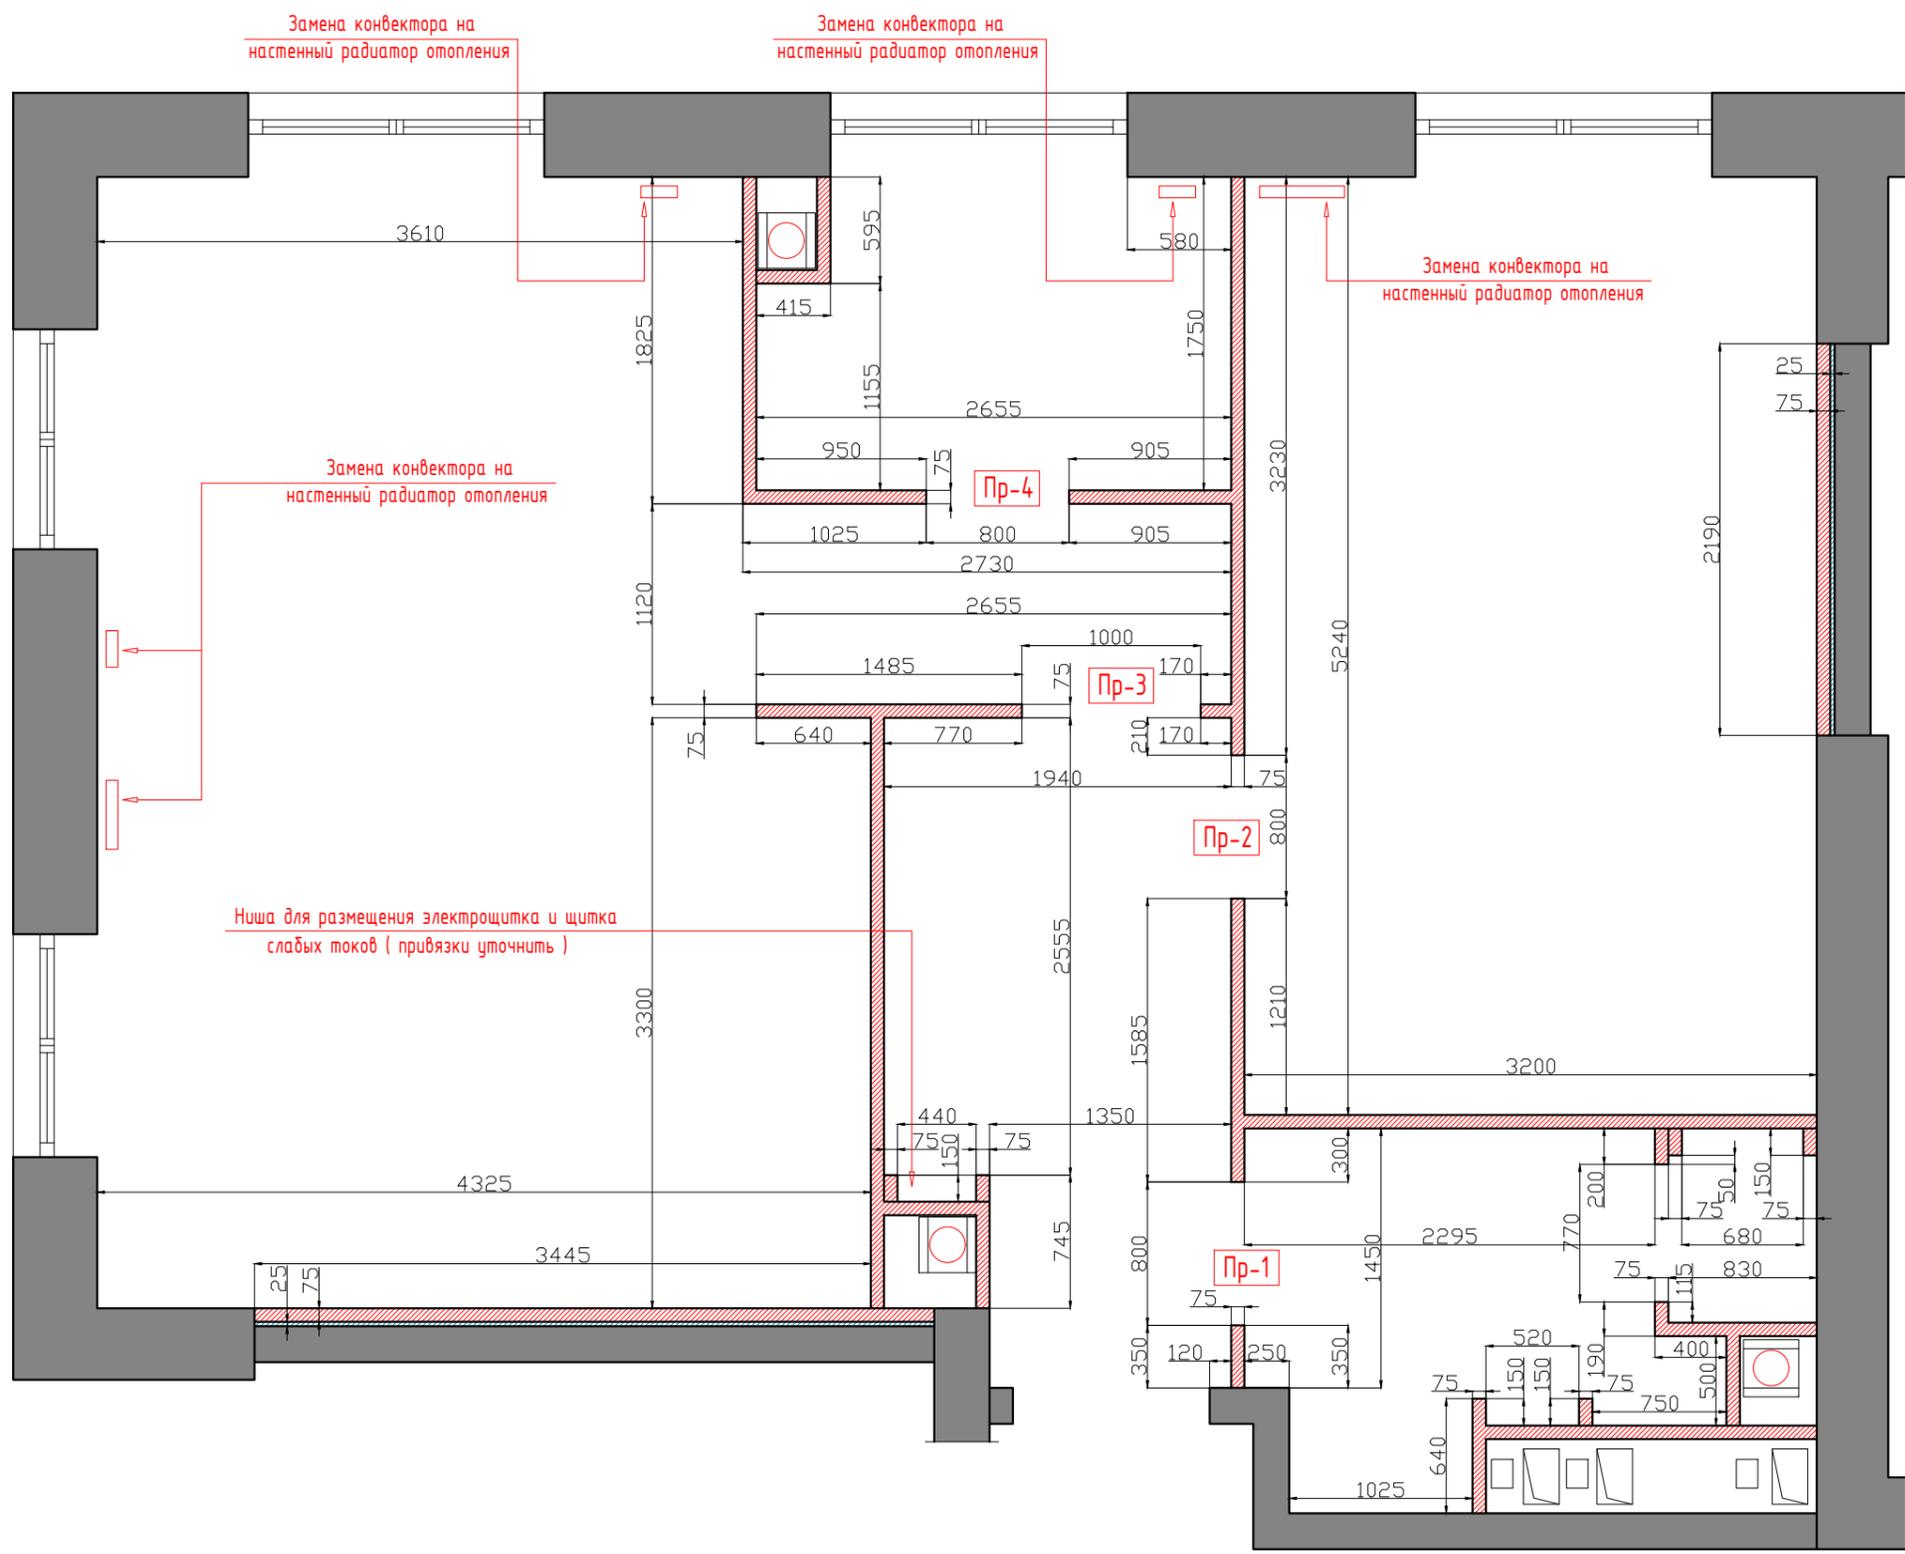

Замена конвектора на настенный радиатор отопления

Ниша для размещения электрощитка и щитка слабых токов (привязки уточнить)

Спецификация возводимых проемов

№	Размеры в мм	Примечание
Пр-1	800x2770 (h)	
Пр-2	800x2770 (h)	
Пр-3	1000x2770 (h)	
Пр-4	800x2770 (h)	


Условные обозначения :

-  - Существующие стены
-  - вновьвозводимые стены из пеноблоков - 75 мм
-  - Шумоизоляция стен - 25 мм

Примечания :

1. Высоты проемов даны от уровня чистого пола.
2. Расположение и привязки ГКЛ конструкций ( см. лист "План с чистовыми размерами" ).
3. Предусмотреть гидроизоляцию пола с заходом на стену на 300 мм в санузлах и в зоне кухни.

Дизайнер	Некрасов А.А.		Заказчик :	Стадия	Лист	Листов
			Адрес : г. Москва, улица Ходынская, дом 2, ЖК Пресня Сити. Восточная башня	РП	3	
			Дизайн - проект квартиры			
			План возводимых перегородок			
Масштаб по размеру страницы						

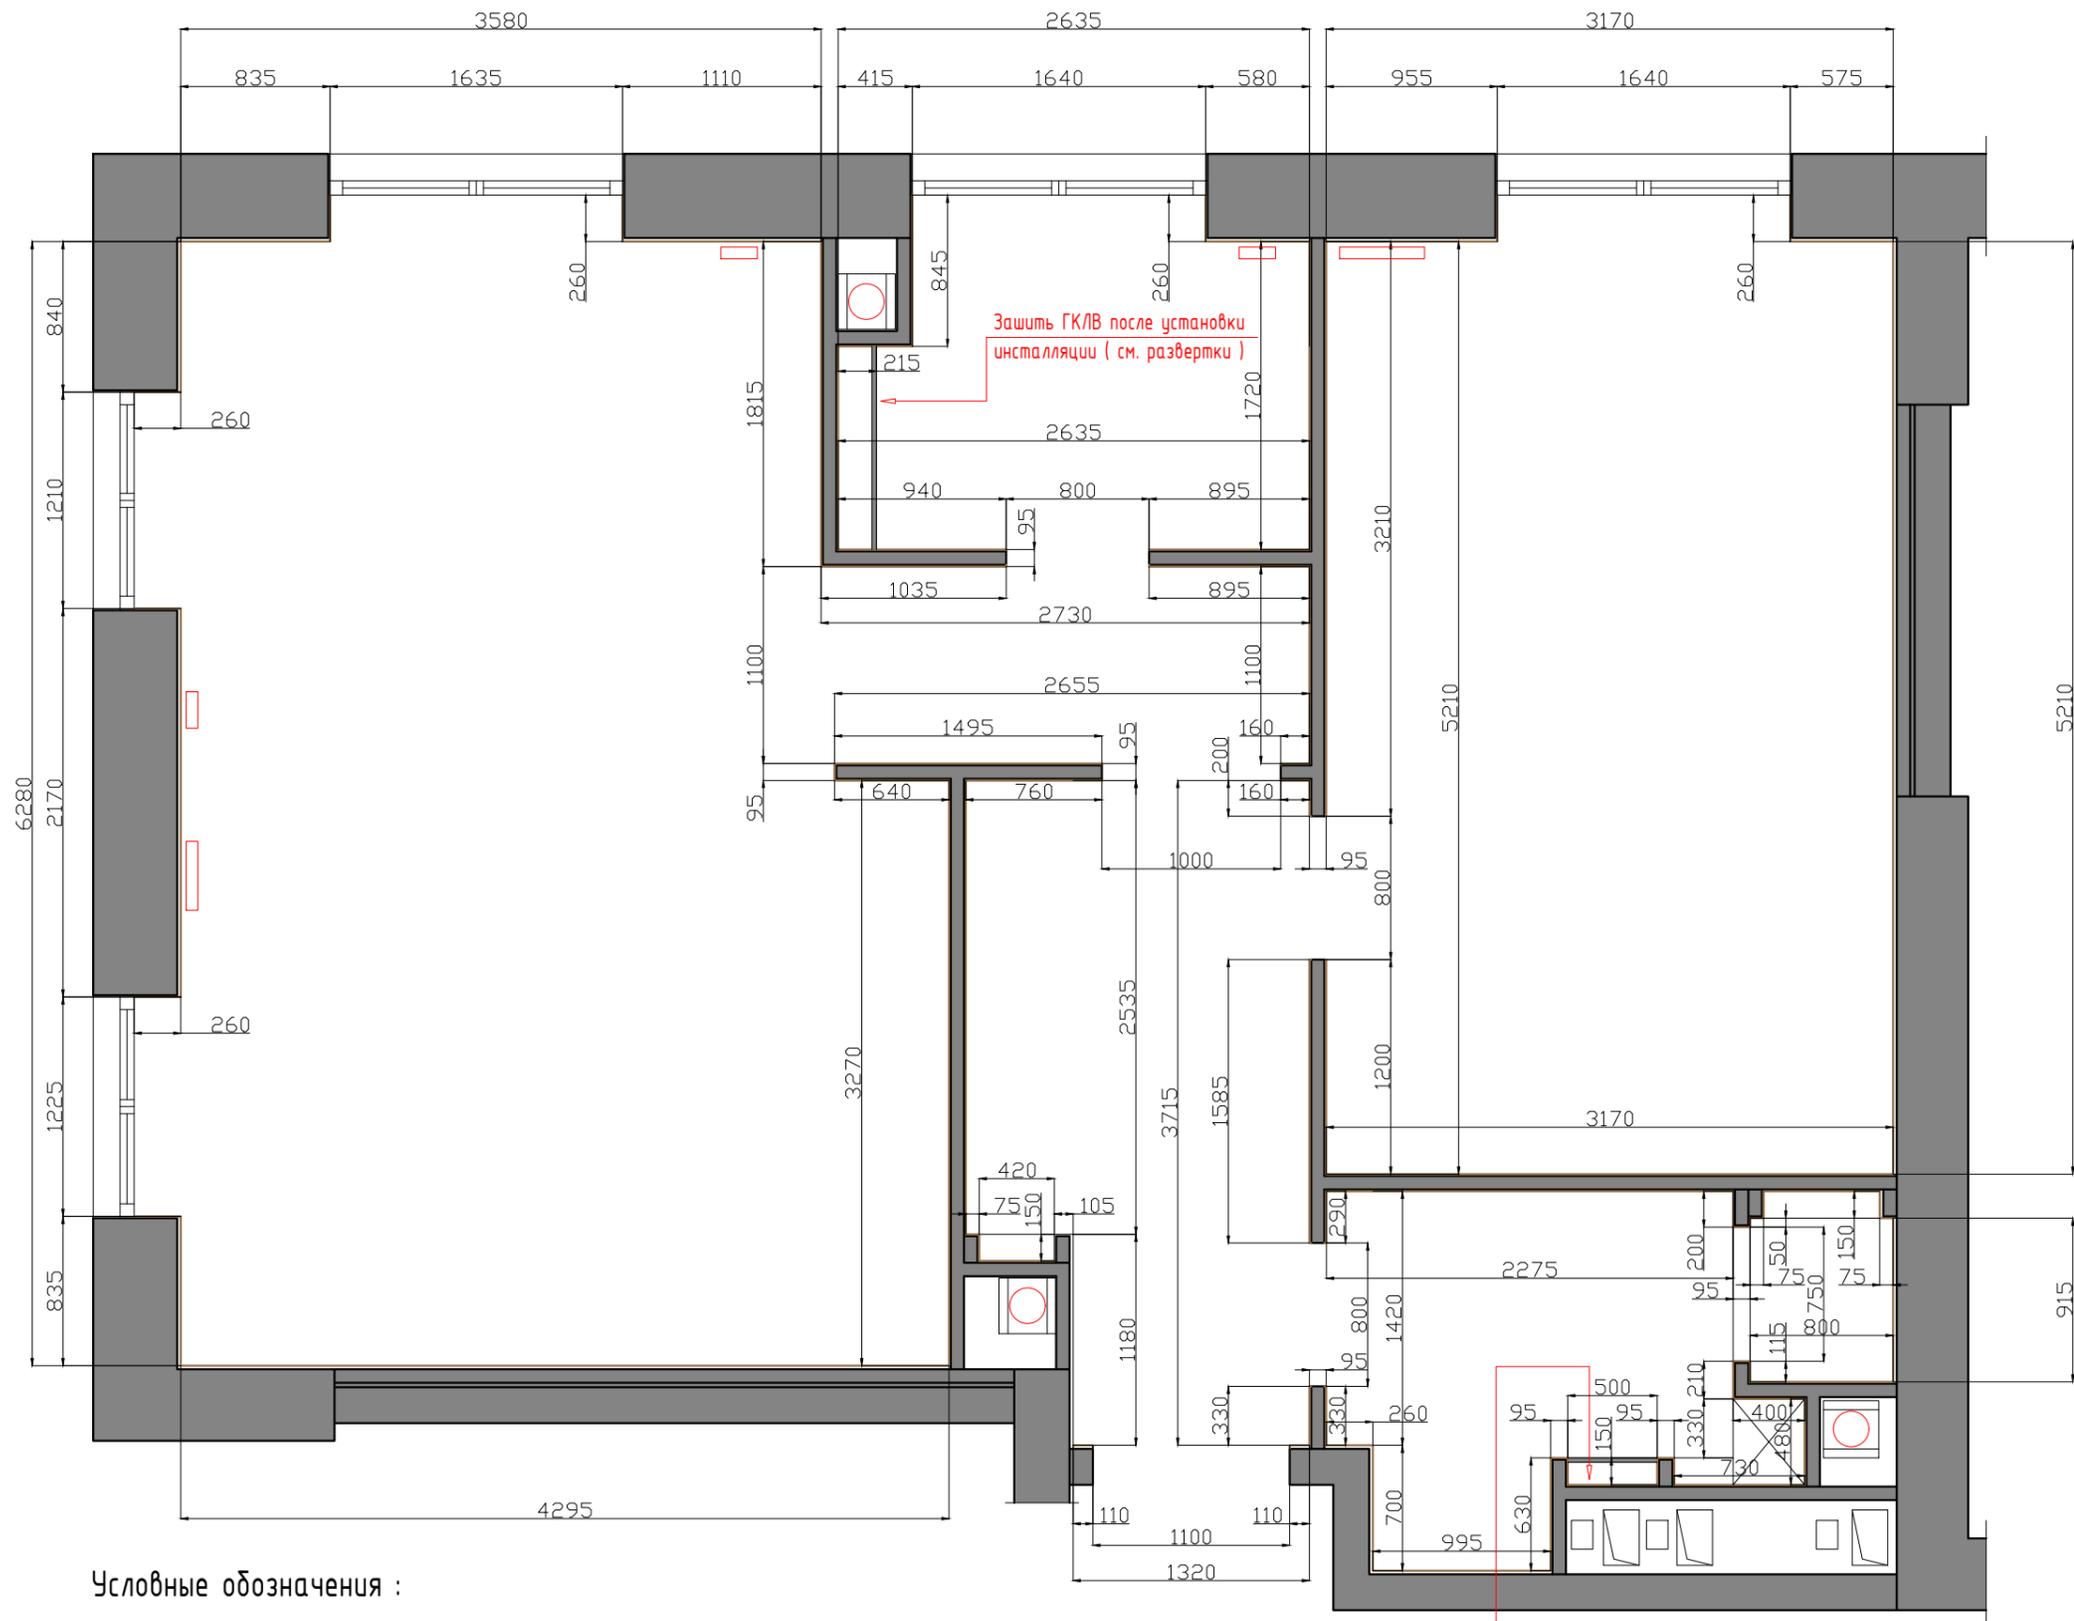

**Условные обозначения :**

- Штукатурный слой
- == ГКЛ ( гипсокартон по металл. каркасу )

**Примечания :**

1. Все размеры даны с учетом штукатурного слоя.
2. Штукатурный слой предполагаемый.
3. В санузлах использовать влагостойкий гипсокартон.


Защитить ГКЛВ после установки инсталляции ( см. развертки )

Дизайнер	Некрасов А.А		Заказчик :	Стадия	Лист	Листов
				РП	4	
			Адрес : г. Москва, улица Ходынская, дом 2, ЖК Пресня Сити. Восточная башня			
			Дизайн - проект квартиры			
			План с чистовыми размерами			
Масштаб по размеру страницы						


Данная планировка требует согласования

Экспликация помещений

№	Помещение	м/кв
1	Прихожая	6,4
2	Гостевой с-у	4,8
3	Кухня	16,9
4	Гостиная	14,2
5	Главный с-у	4,5
6	Спальня	14,7
Общая площадь -		61,5 м/кв

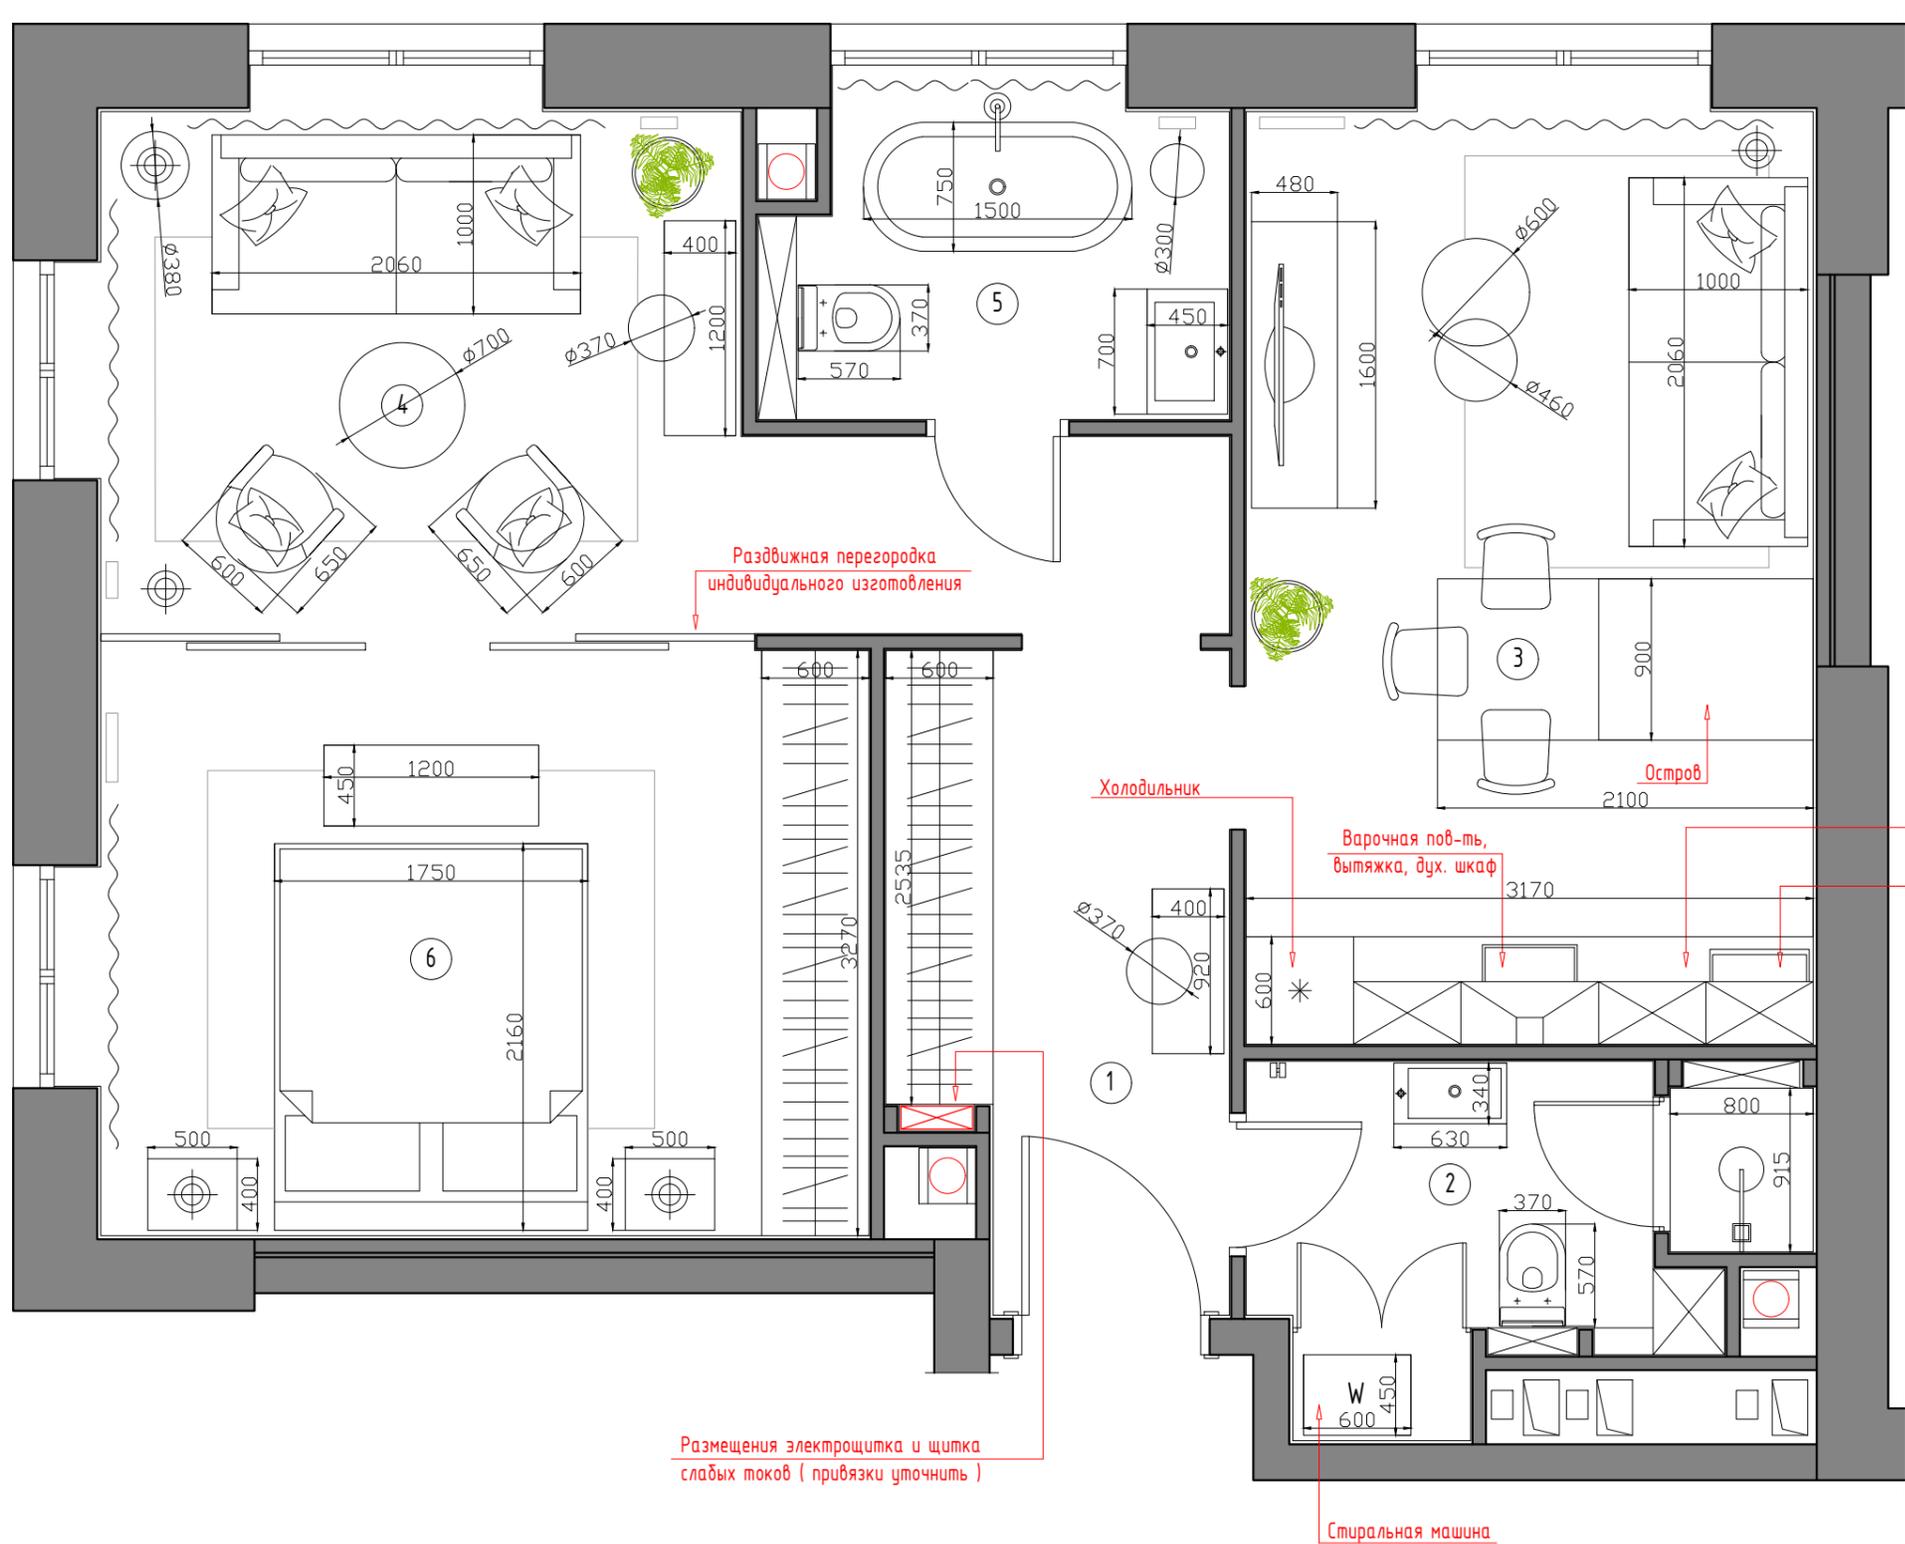

			Заказчик :	Стадия	Лист	Листов
Дизайнер	Некрасов А.А		Адрес : г. Москва, улица Ходынская, дом 2, ЖК Пресня Сити. Восточная башня	РП	5	
			Дизайн - проект квартиры			
			Планировочное решение			
Масштаб по размеру страницы						

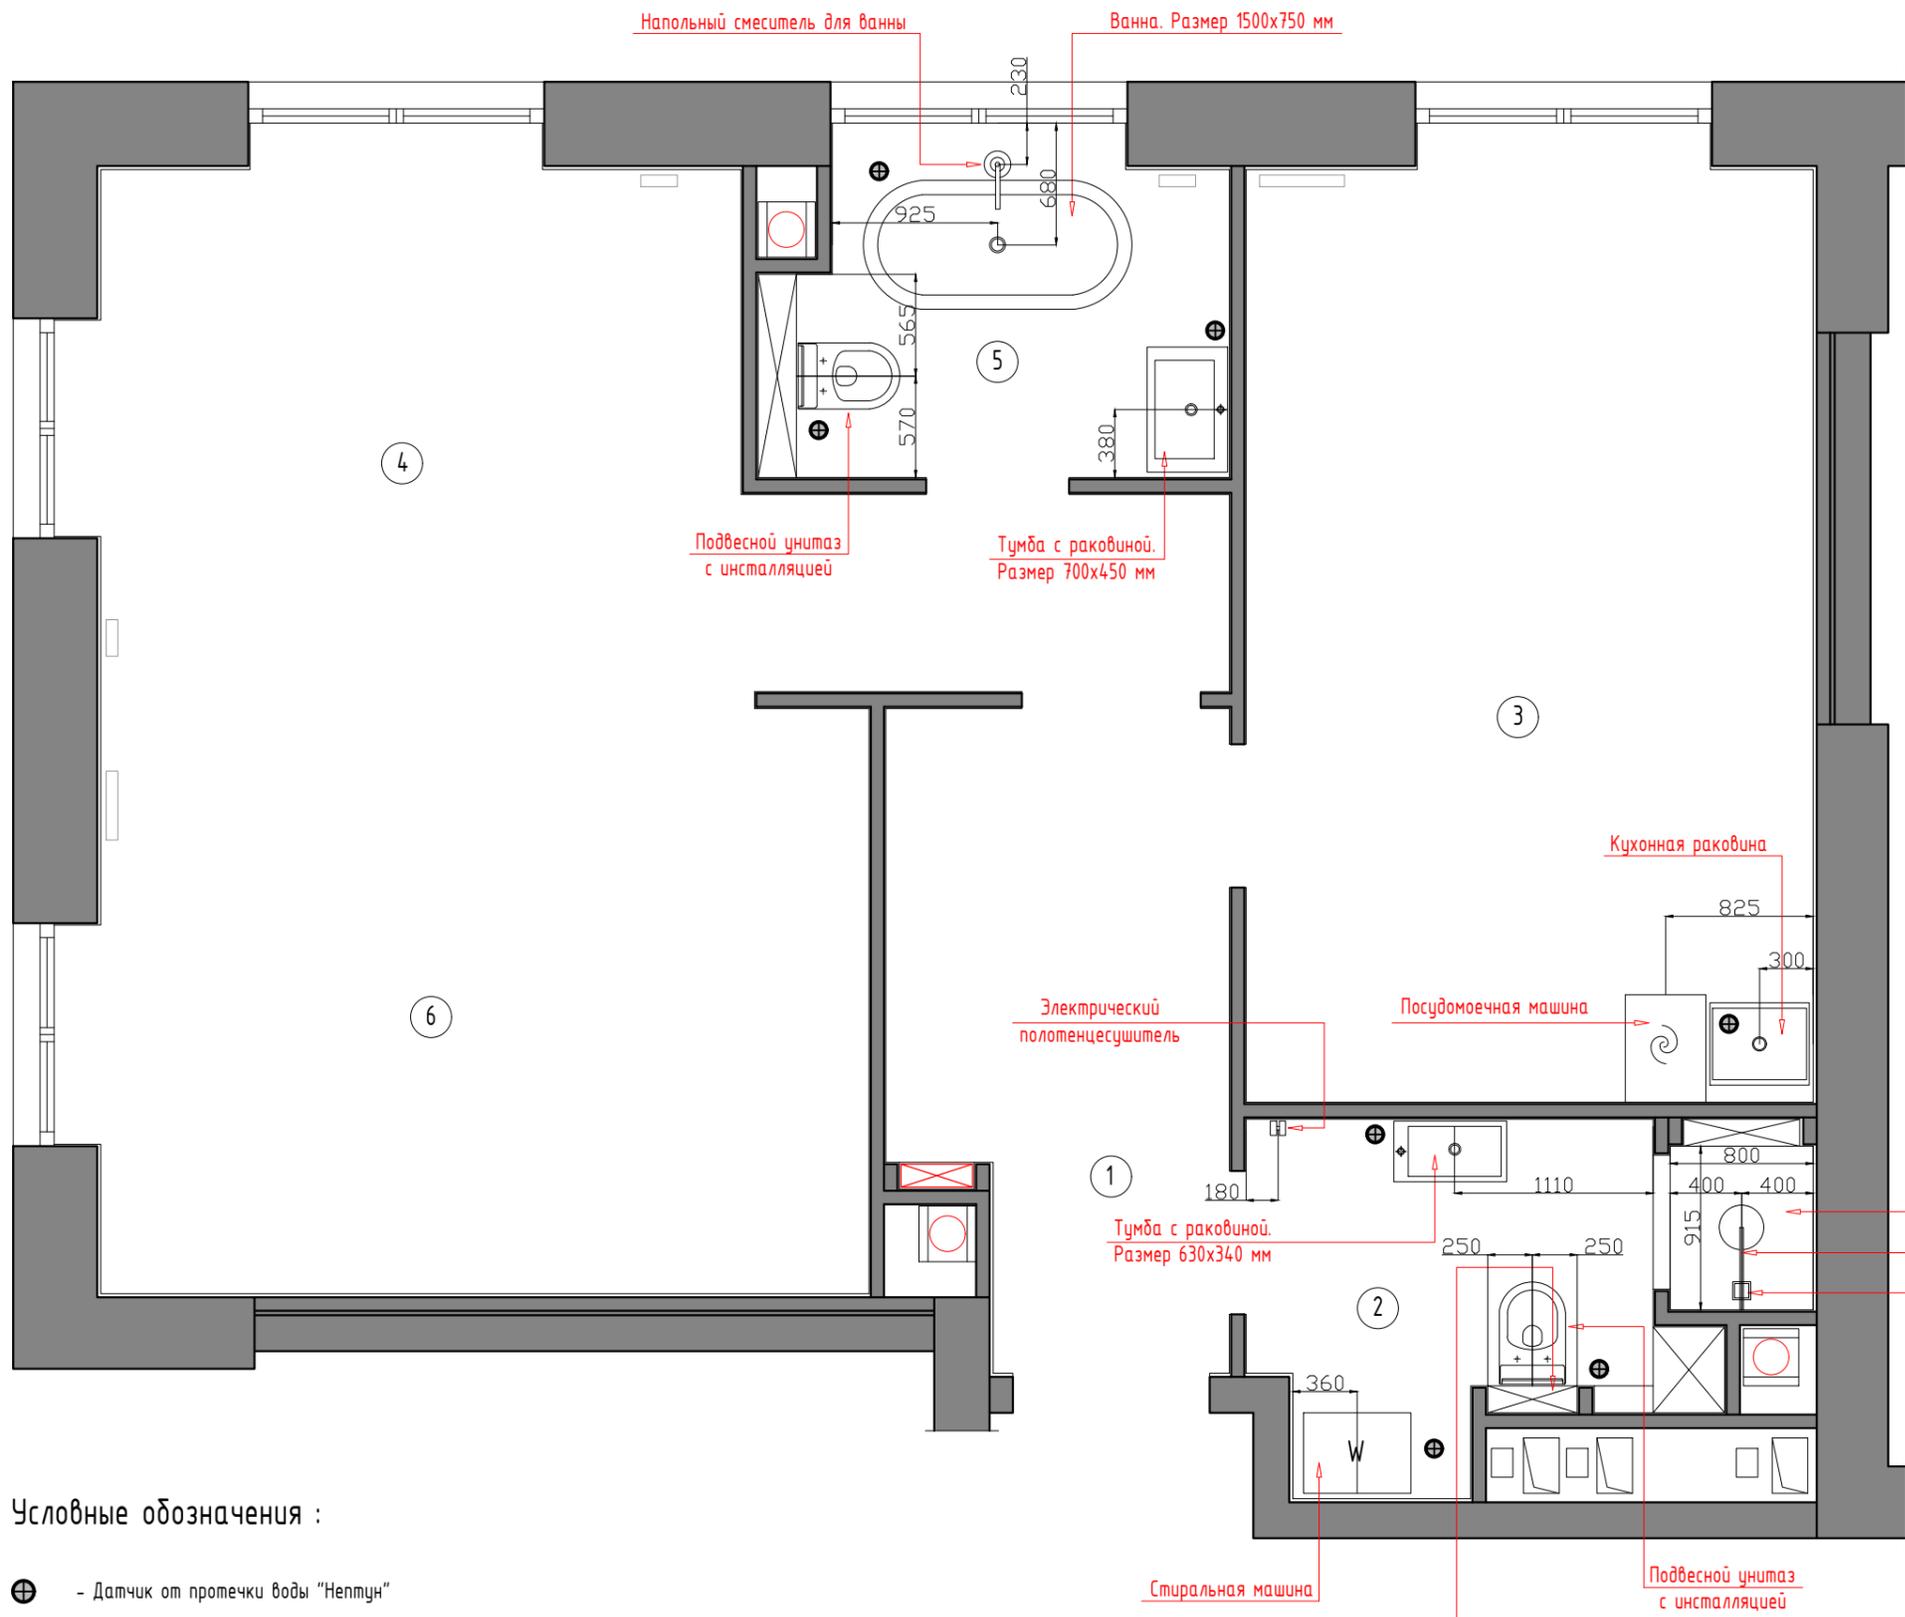

Экспликация помещений

№	Помещение	м/кв
1	Прихожая	6,4
2	Гостевой с-у	4,8
3	Кухня	16,9
4	Гостиная	14,2
5	Главный с-у	4,5
6	Спальня	14,7
Общая площадь -		61,5 м/кв


Условные обозначения :

⊕ - Датчик от протечки воды "Нептун"

Примечания :

- Окончательные размеры и привязки сантехнических приборов см. по тех. картам.
- Полотенцесушитель электрический. Привязки по установке см. на развертках.

Дизайнер	Некрасов А.А.		Заказчик :	Стадия	Лист	Листов
			Адрес : г. Москва, улица Ходынская, дом 2, ЖК Пресня Сити. Восточная башня	РП	6	
			Дизайн - проект квартиры			
			Схема размещения сантехнического оборудования			
Масштаб по размеру страницы						

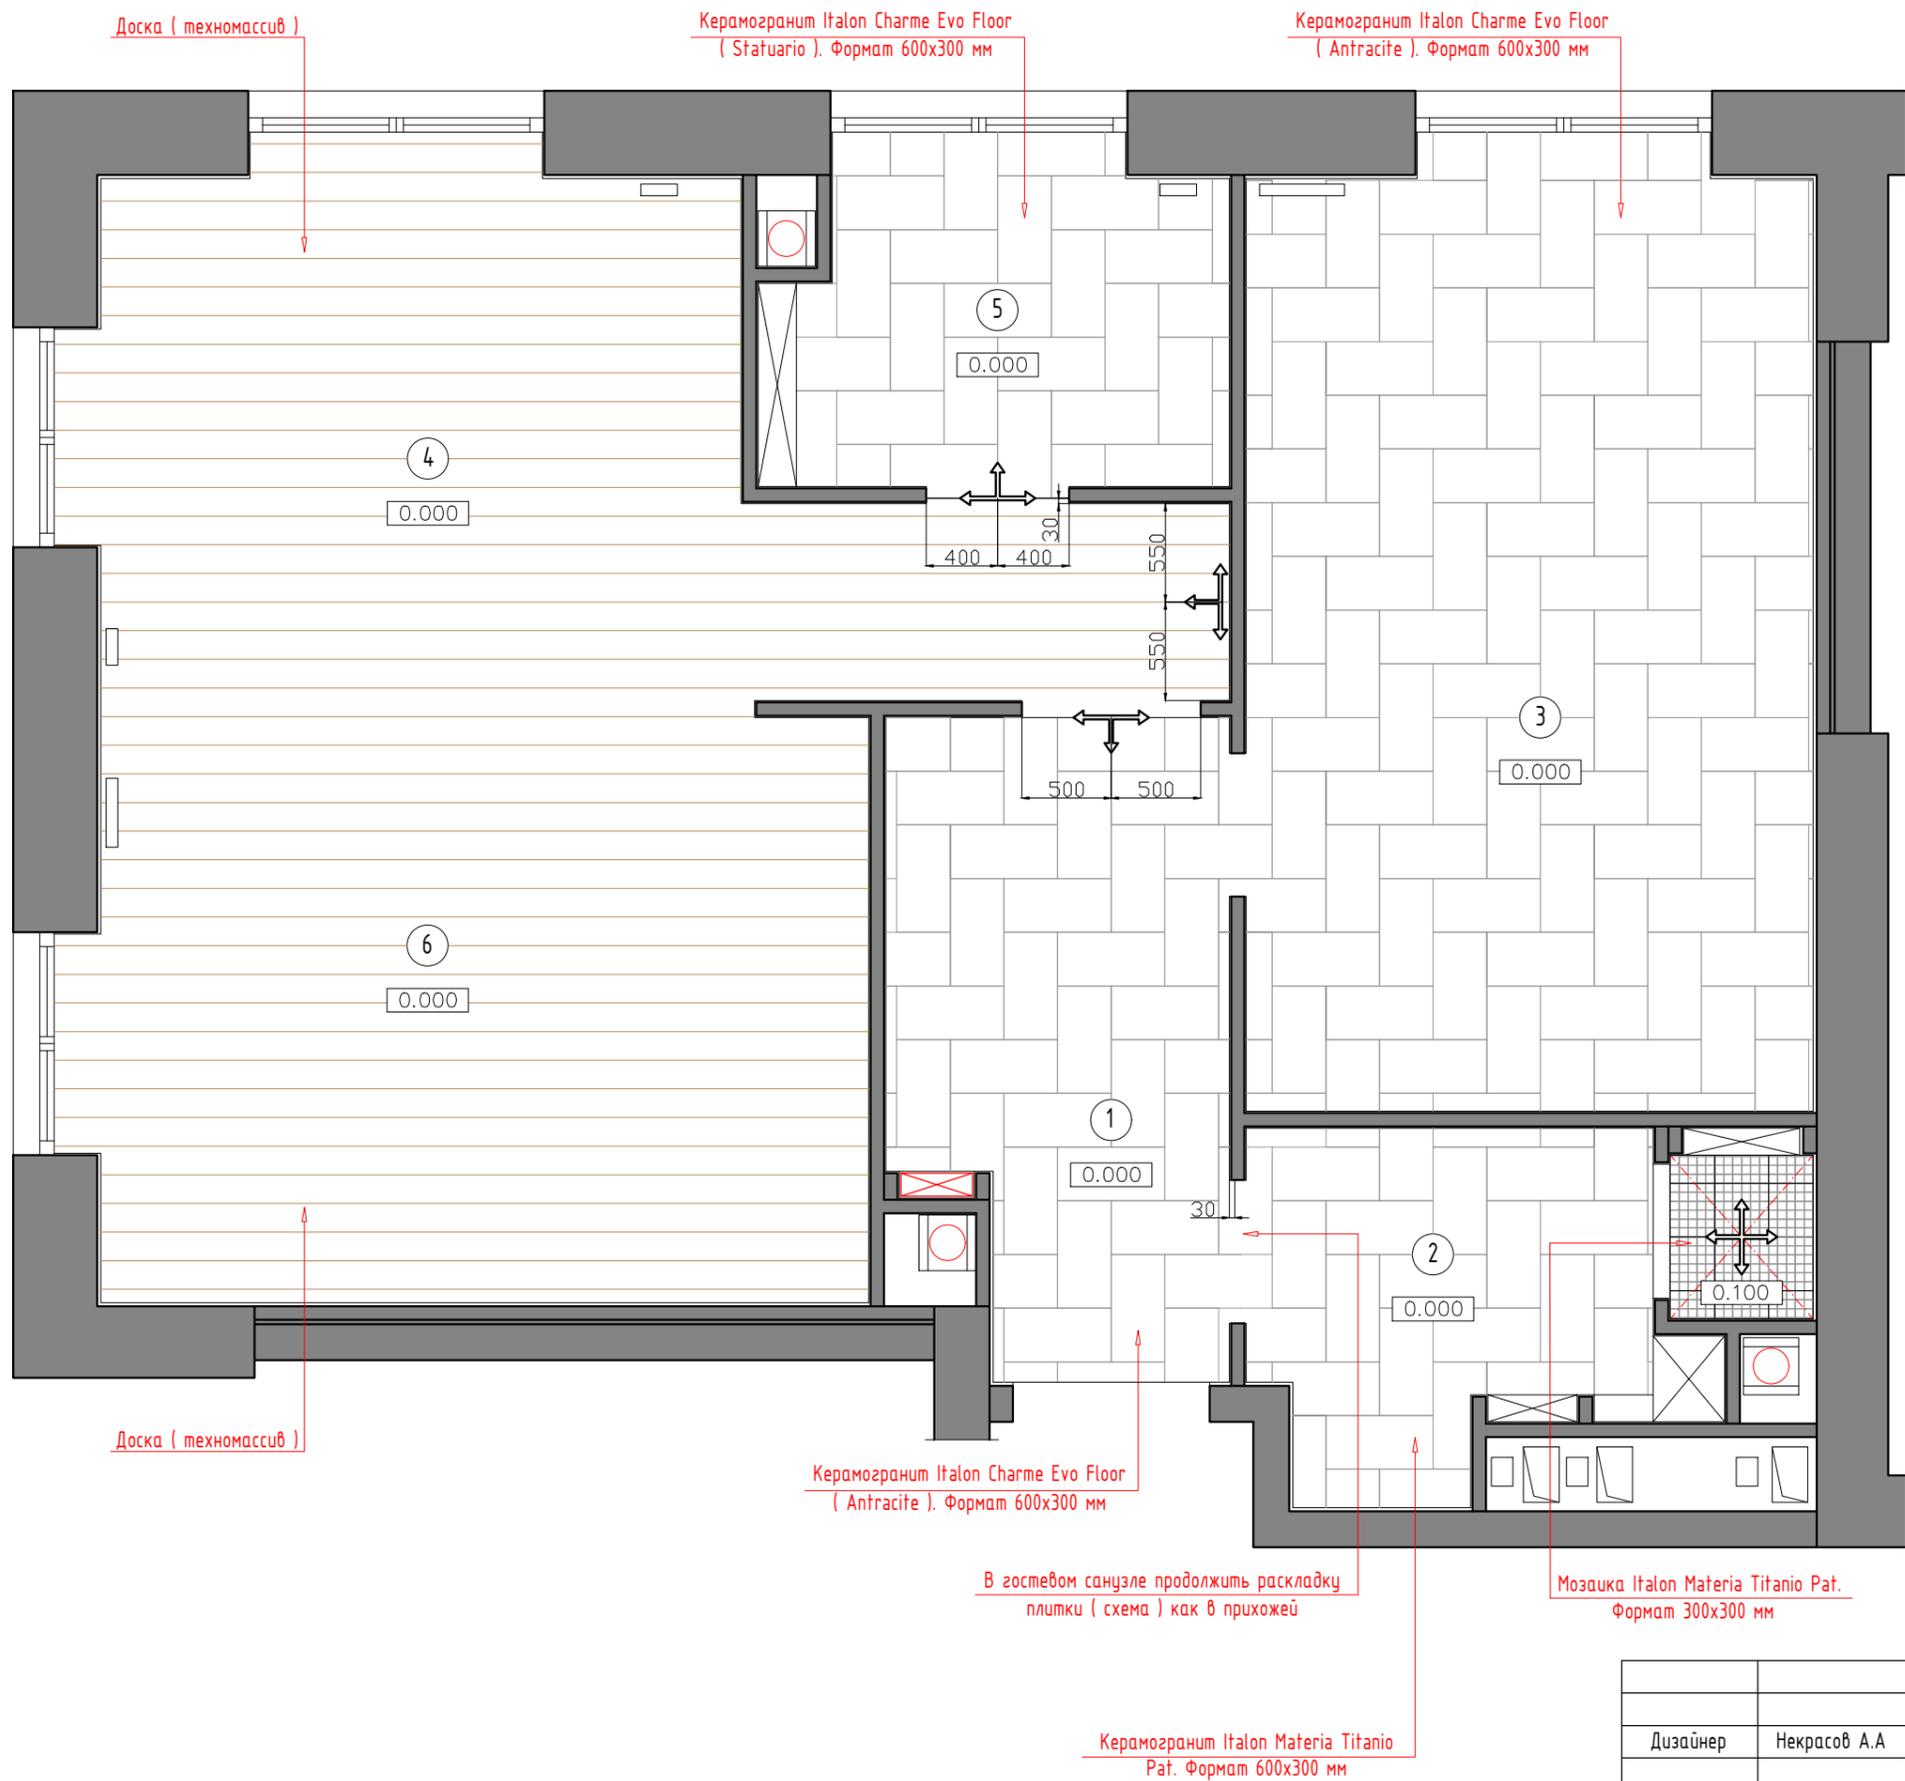

Экспликация помещений

№	Помещение	м/кв
1	Прихожая	6,4
2	Гостевой с-у	4,8
3	Кухня	16,9
4	Гостиная	14,2
5	Главный с-у	4,5
6	Спальня	14,7
Общая площадь -		61,5 м/кв

Спецификация напольных покрытий

№	Помещение	м/кв	Материал	Толщина
1	Прихожая	6,6	Керамогранит	10 мм
2	Гостевой с-у	4,1	Керамогранит	10 мм
		0,8	Мозаика	9 мм
3	Кухня	16,9	Керамогранит	10 мм
4	Гостиная	14,2	Доска техномассив	18 мм
5	Главный с-у	4,5	Керамогранит	10 мм
6	Спальня	14,7	Доска техномассив	18 мм


Условные обозначения :

↕ - Начало раскладки напольного покрытия

Примечания :

- Площади указаны без технологического запаса. При заказе предусмотреть запас.
- Стыковку покрытий ( доска/керамогранит ) выполнить под дверным полотном на расстоянии 25-30 мм от края стены по открыванию двери.
- Итоговую раскладку напольных покрытий уточнить после покупки чистовых материалов.
- Итоговую отметку пола в душевой уточнить после монтажа трапа.

Дизайнер	Некрасов А.А.		Заказчик :	Стадия	Лист	Листов
			Адрес : г. Москва, улица Ходынская, дом 2, ЖК Пресня Сити. Восточная башня	РП	7	
			Дизайн - проект квартиры			
			План напольных покрытий			
Масштаб по размеру страницы						

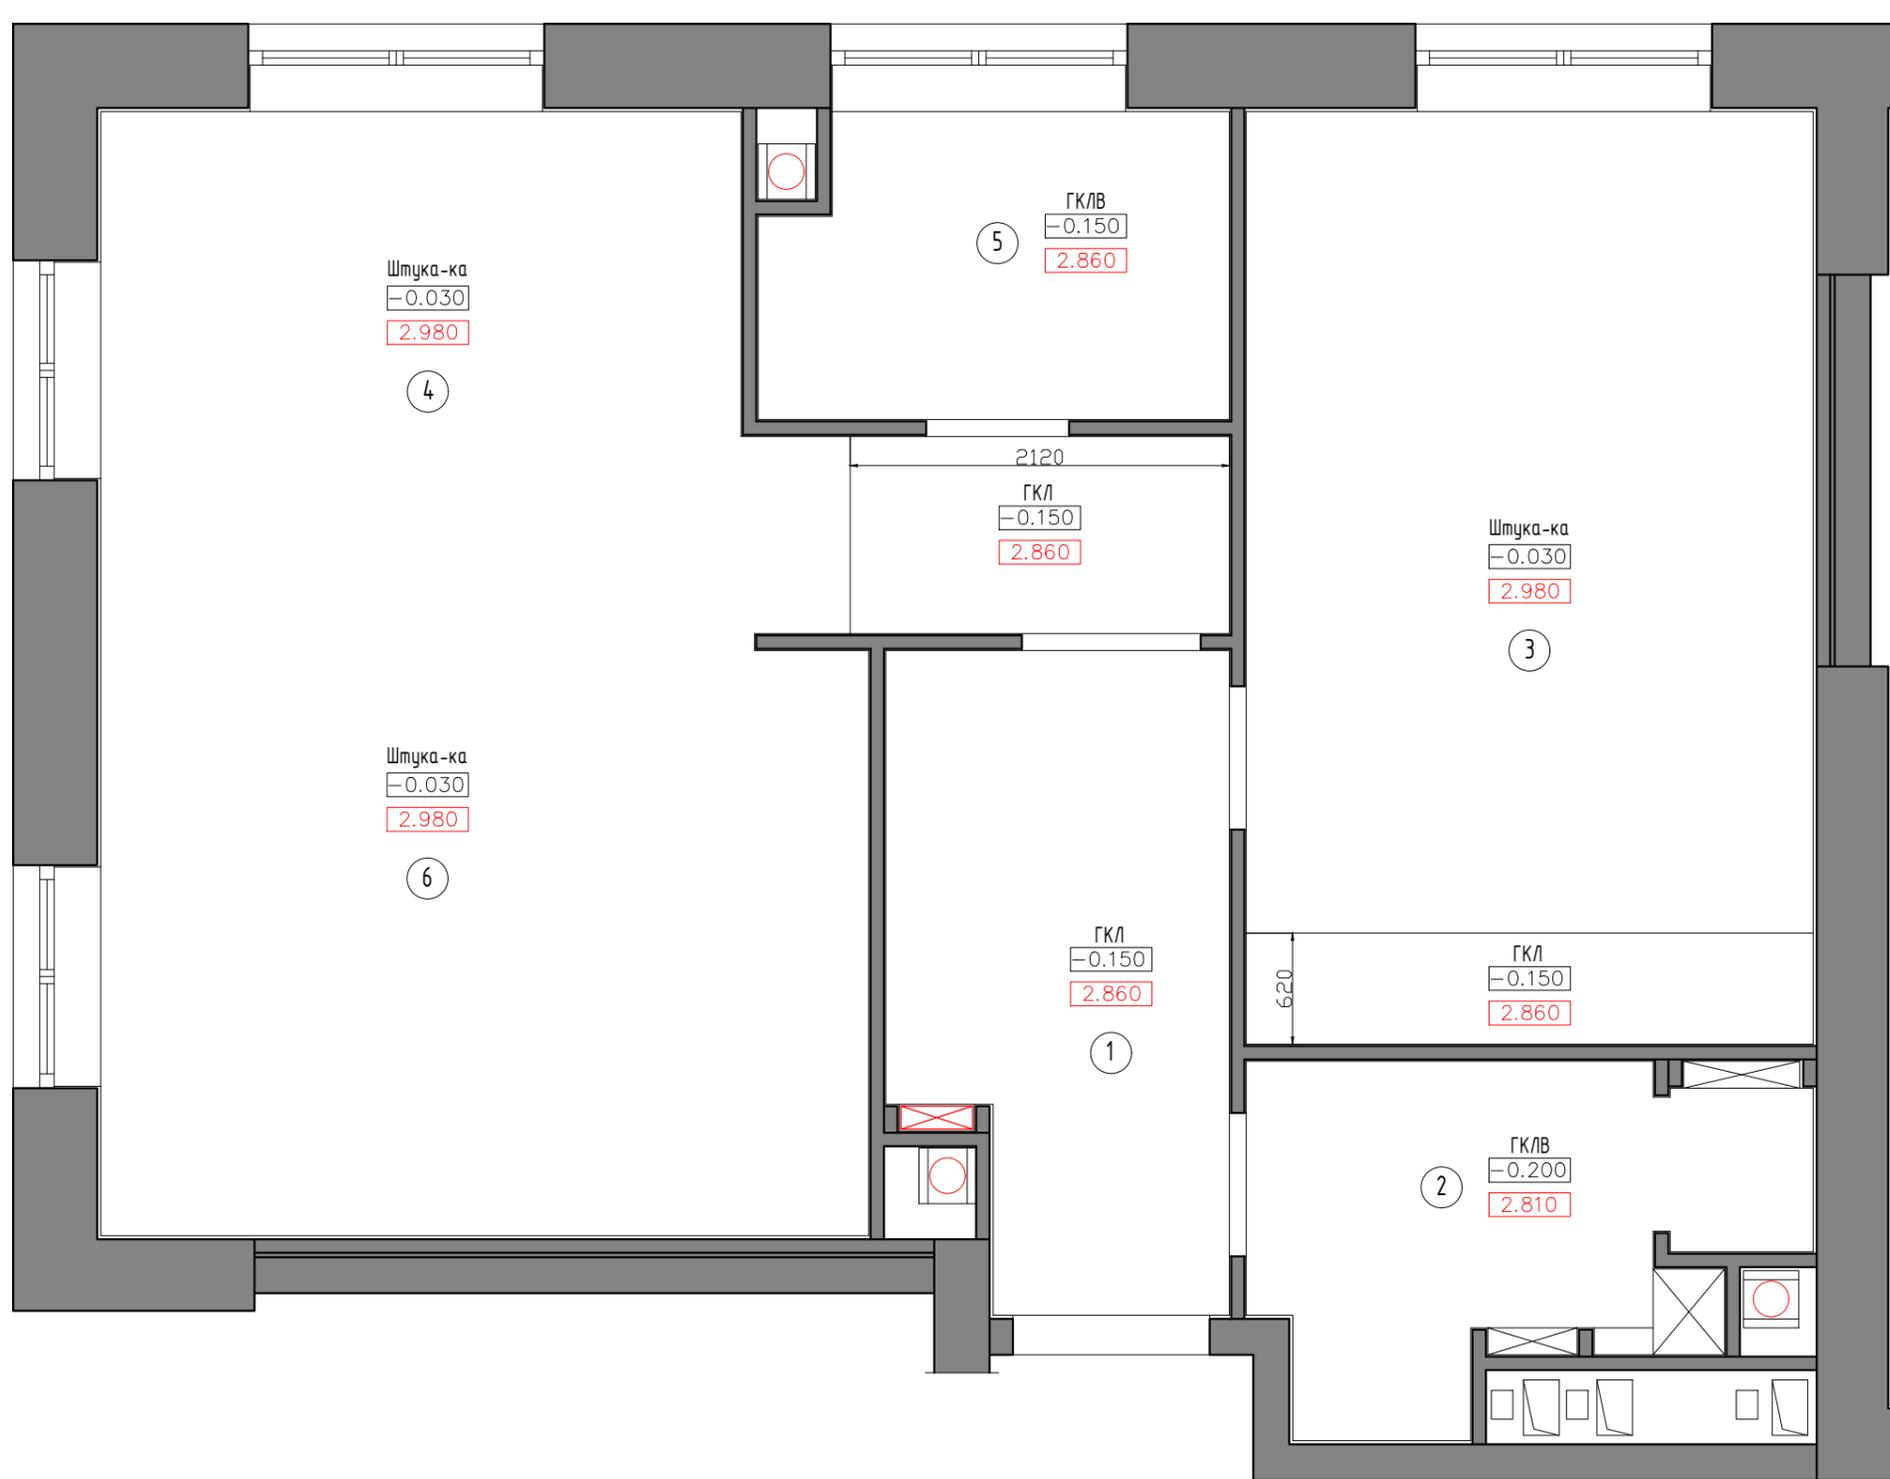

Экспликация помещений

№	Помещение	м/кв
1	Прихожая	6,4
2	Гостевой с-у	4,8
3	Кухня	16,9
4	Гостиная	14,2
5	Главный с-у	4,5
6	Спальня	14,7
Общая площадь -		61,5 м/кв


Условные обозначения :

- 0.150 - Опуск потолков
- 2.860 - Итоговая высота в помещении ( предполагаемая )

Примечания :

1. Отметке 0.000 соответствует уровень существующего потолка.
2. Для подшивки потолка в санузлах использовать влагостойкий гипсокартон.
3. Итоговый опуск потолка в санузлах уточнить после начала укладки плитки ( подрезка плитки ).
4. Итоговый опуск потолка в прихожей уточнить по месту после монтажа вентиляции в главном санузле.
5. Итоговый опуск потолка над кухней уточнить после итоговых чертежей схемы кухни от изготовителя.

Дизайнер	Некрасов А.А.		Заказчик :	Стадия	Лист	Листов
			Адрес : г. Москва, улица Ходынская, дом 2, ЖК Пресня Сити. Восточная башня	РП	8	
			Дизайн - проект квартиры			
			План потолков			
Масштаб по размеру страницы						

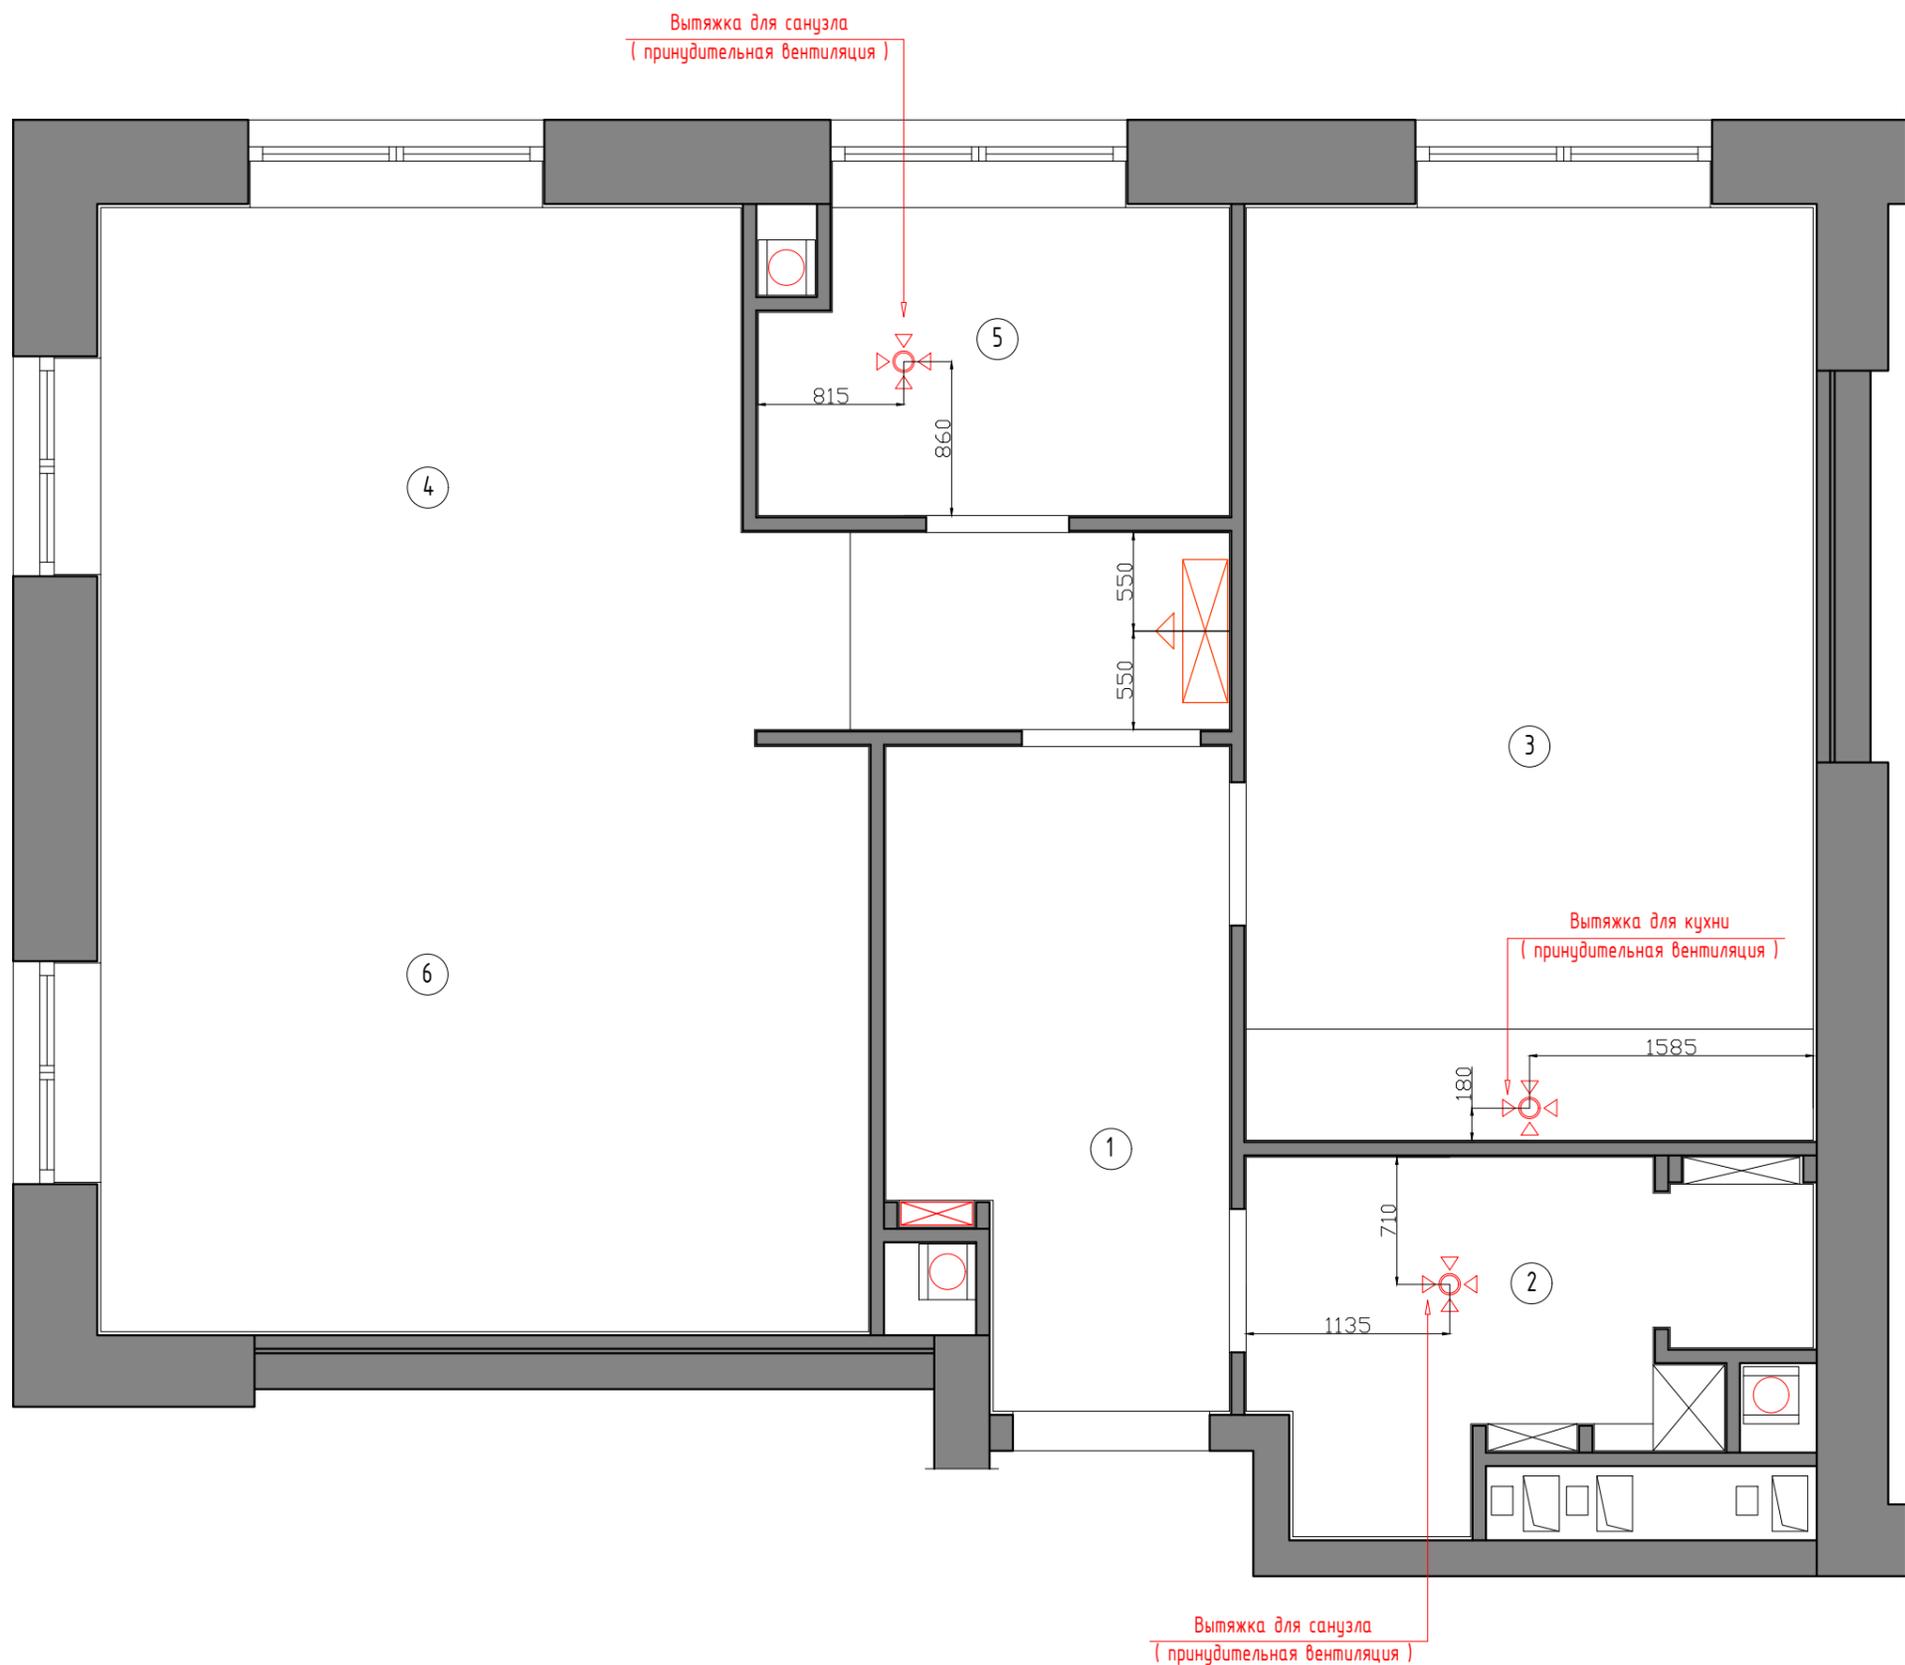

Экспликация помещений

№	Помещение	м/кв
1	Прихожая	6,4
2	Гостевой с-у	4,8
3	Кухня	16,9
4	Гостиная	14,2
5	Главный с-у	4,5
6	Спальня	14,7
Общая площадь -		61,5 м/кв


Условные обозначения :



Примечания :

1. Расположение внутреннего блока кондиционера - рекомендуемое ( уточнить у поставщика оборудования ).
2. Расположение наружного блока уточнить. В ЖК "Пресня Сити" предусмотрено специальное место для размещения наружных блоков.
3. Предусмотреть использование плоских вентиляционных каналов для минимального опускания потолков.
4. Итоговые привязки вытяжки для кухни уточнить по тех. картам изготовителя кухни.
5. Расположение выключателей для принудительной вентиляции смотреть на листе "План освещения и размещение выключателей"

Дизайнер	Некрасов А.А.		Заказчик :	Стадия	Лист	Листов
			Адрес : г. Москва, улица Ходынская, дом 2, ЖК Пресня Сити. Восточная башня	РП	9	
			Дизайн - проект квартиры			
			Схема размещения вентиляции и кондиционирования			
Масштаб по размеру страницы						

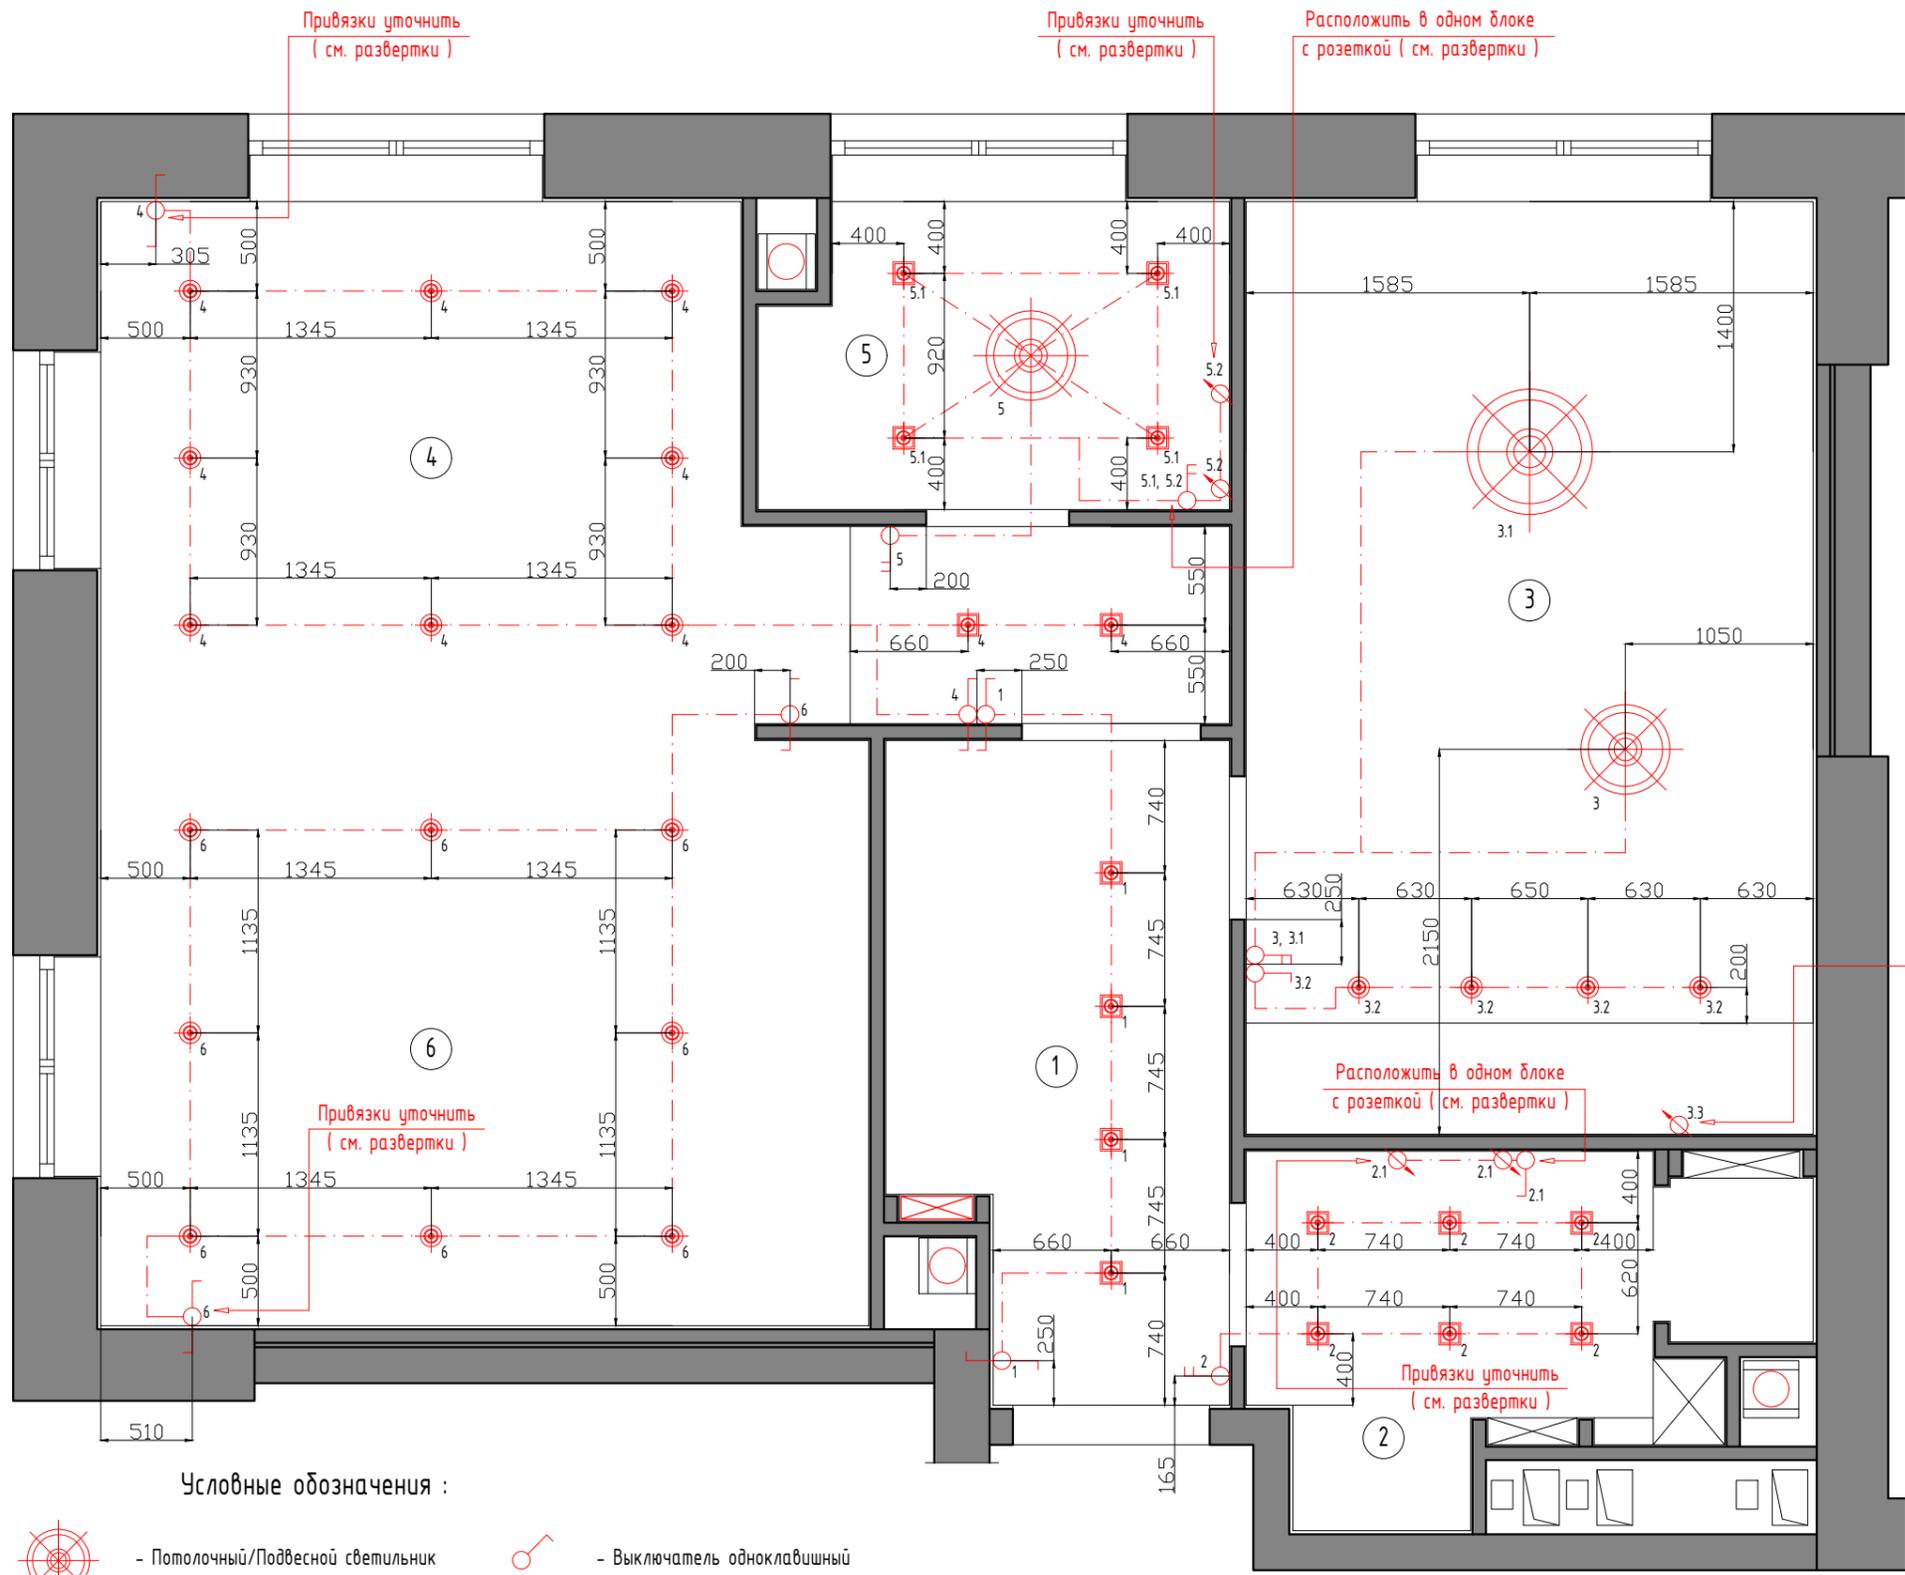

Экспликация помещений

№	Помещение	м/кв
1	Прихожая	6,4
2	Гостевой с-у	4,8
3	Кухня	16,9
4	Гостиная	14,2
5	Главный с-у	4,5
6	Спальня	14,7
Общая площадь -		61,5 м/кв

Условные обозначения :

-  - Потолочный/Подвесной светильник
-  - Электровывод
-  - Встраиваемый светильник
-  - Накладной светильник
-  - Выключатель одноклавишный
-  - Выключатель двухклавишный
-  - Проходной выключатель одноклавишный

Привязки уточнить ( см. развертки )

Расположить в одном блоке с розеткой ( см. развертки )

Привязки уточнить ( см. развертки )


Примечания :

1. Все необозначенные выключатели находятся на высоте 1050 мм от ур. ч.п и на расстоянии 200 мм от края дверного проема или угла. Кроме отдельно указанных.
2. Размеры даны до центра коробки выключателя.
3. Количество и привязки электровыводов для подсветки кухонного оборудования уточнить по тех. картам изготовителя кухни.
4. Предусмотреть выключатель для подсветки рабочей зоны кухни ( группа 3.3 ) на корпусе кухонной мебели ( снизу под навесным шкафом ).
5. Привязки электроустановочных изделий в помещении №2 ( Гостевой санузел ) и №5 ( Главный санузел ) уточнить после начала укладки плитки ( пока сделать эл. выводы с запасом ).
6. Вторая клавиша выключателя группы №2 и №5 предназначена для принудительной вентиляции.

Дизайнер	Некрасов А.А		Заказчик :	Стадия	Лист	Листов
			Адрес : г. Москва, улица Ходынская, дом 2, ЖК Пресня Сити. Восточная башня	РП	10	
			Дизайн - проект квартиры			
			План освещения и размещения выключателей			
Масштаб по размеру страницы						

Экспликация помещений

№	Помещение	м/кв
1	Прихожая	6,4
2	Гостевой с-у	4,8
3	Кухня	16,9
4	Гостиная	14,2
5	Главный с-у	4,5
6	Спальня	14,7
Общая площадь -		61,5 м/кв

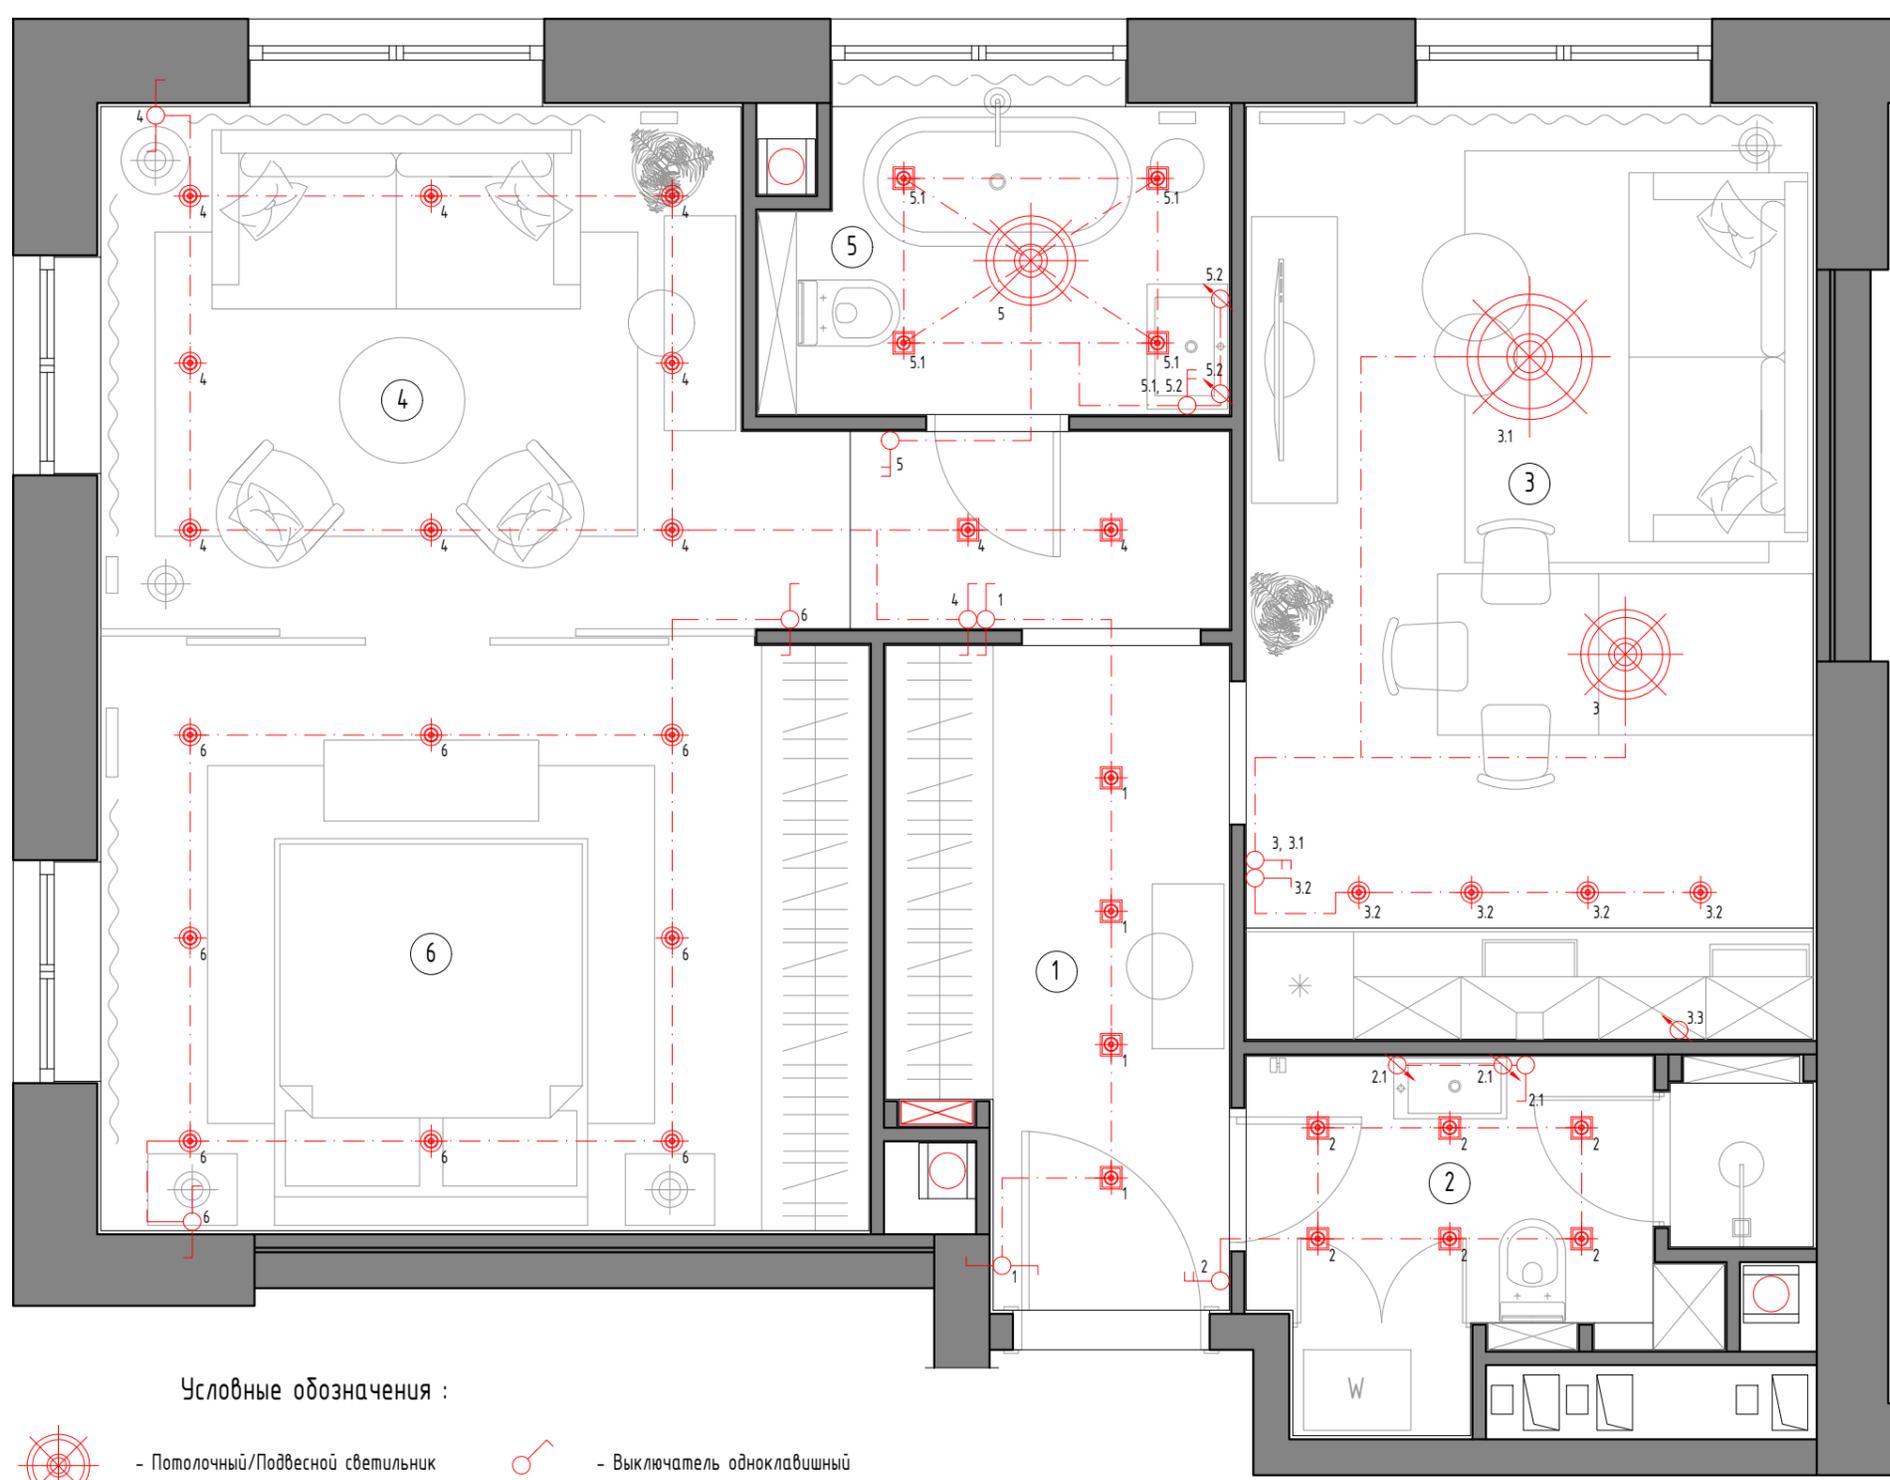


Условные обозначения :

- |  |                                   |  |                                       |
|--|-----------------------------------|--|---------------------------------------|
|  | - Потолочный/Подвесной светильник |  | - Выключатель одноклавишный           |
|  | - Электропровод                   |  | - Выключатель двухклавишный           |
|  | - Встраиваемый светильник         |  | - Проходной выключатель одноклавишный |
|  | - Накладной светильник            |  |                                       |

Дизайнер	Некрасов А.А.		Заказчик :	Стадия	Лист	Листов
			Адрес : г. Москва, улица Ходынская, дом 2, ЖК Пресня Сити. Восточная башня	РП	11	
			Дизайн - проект квартиры			
			Совмещенный план мебели, потолков и светильников			
Масштаб по размеру страницы						

Экспликация помещений

№	Помещение	м/кв
1	Прихожая	6,4
2	Гостевой с-у	4,8
3	Кухня	16,9
4	Гостиная	14,2
5	Главный с-у	4,5
6	Спальня	14,7
Общая площадь -		61,5 м/кв

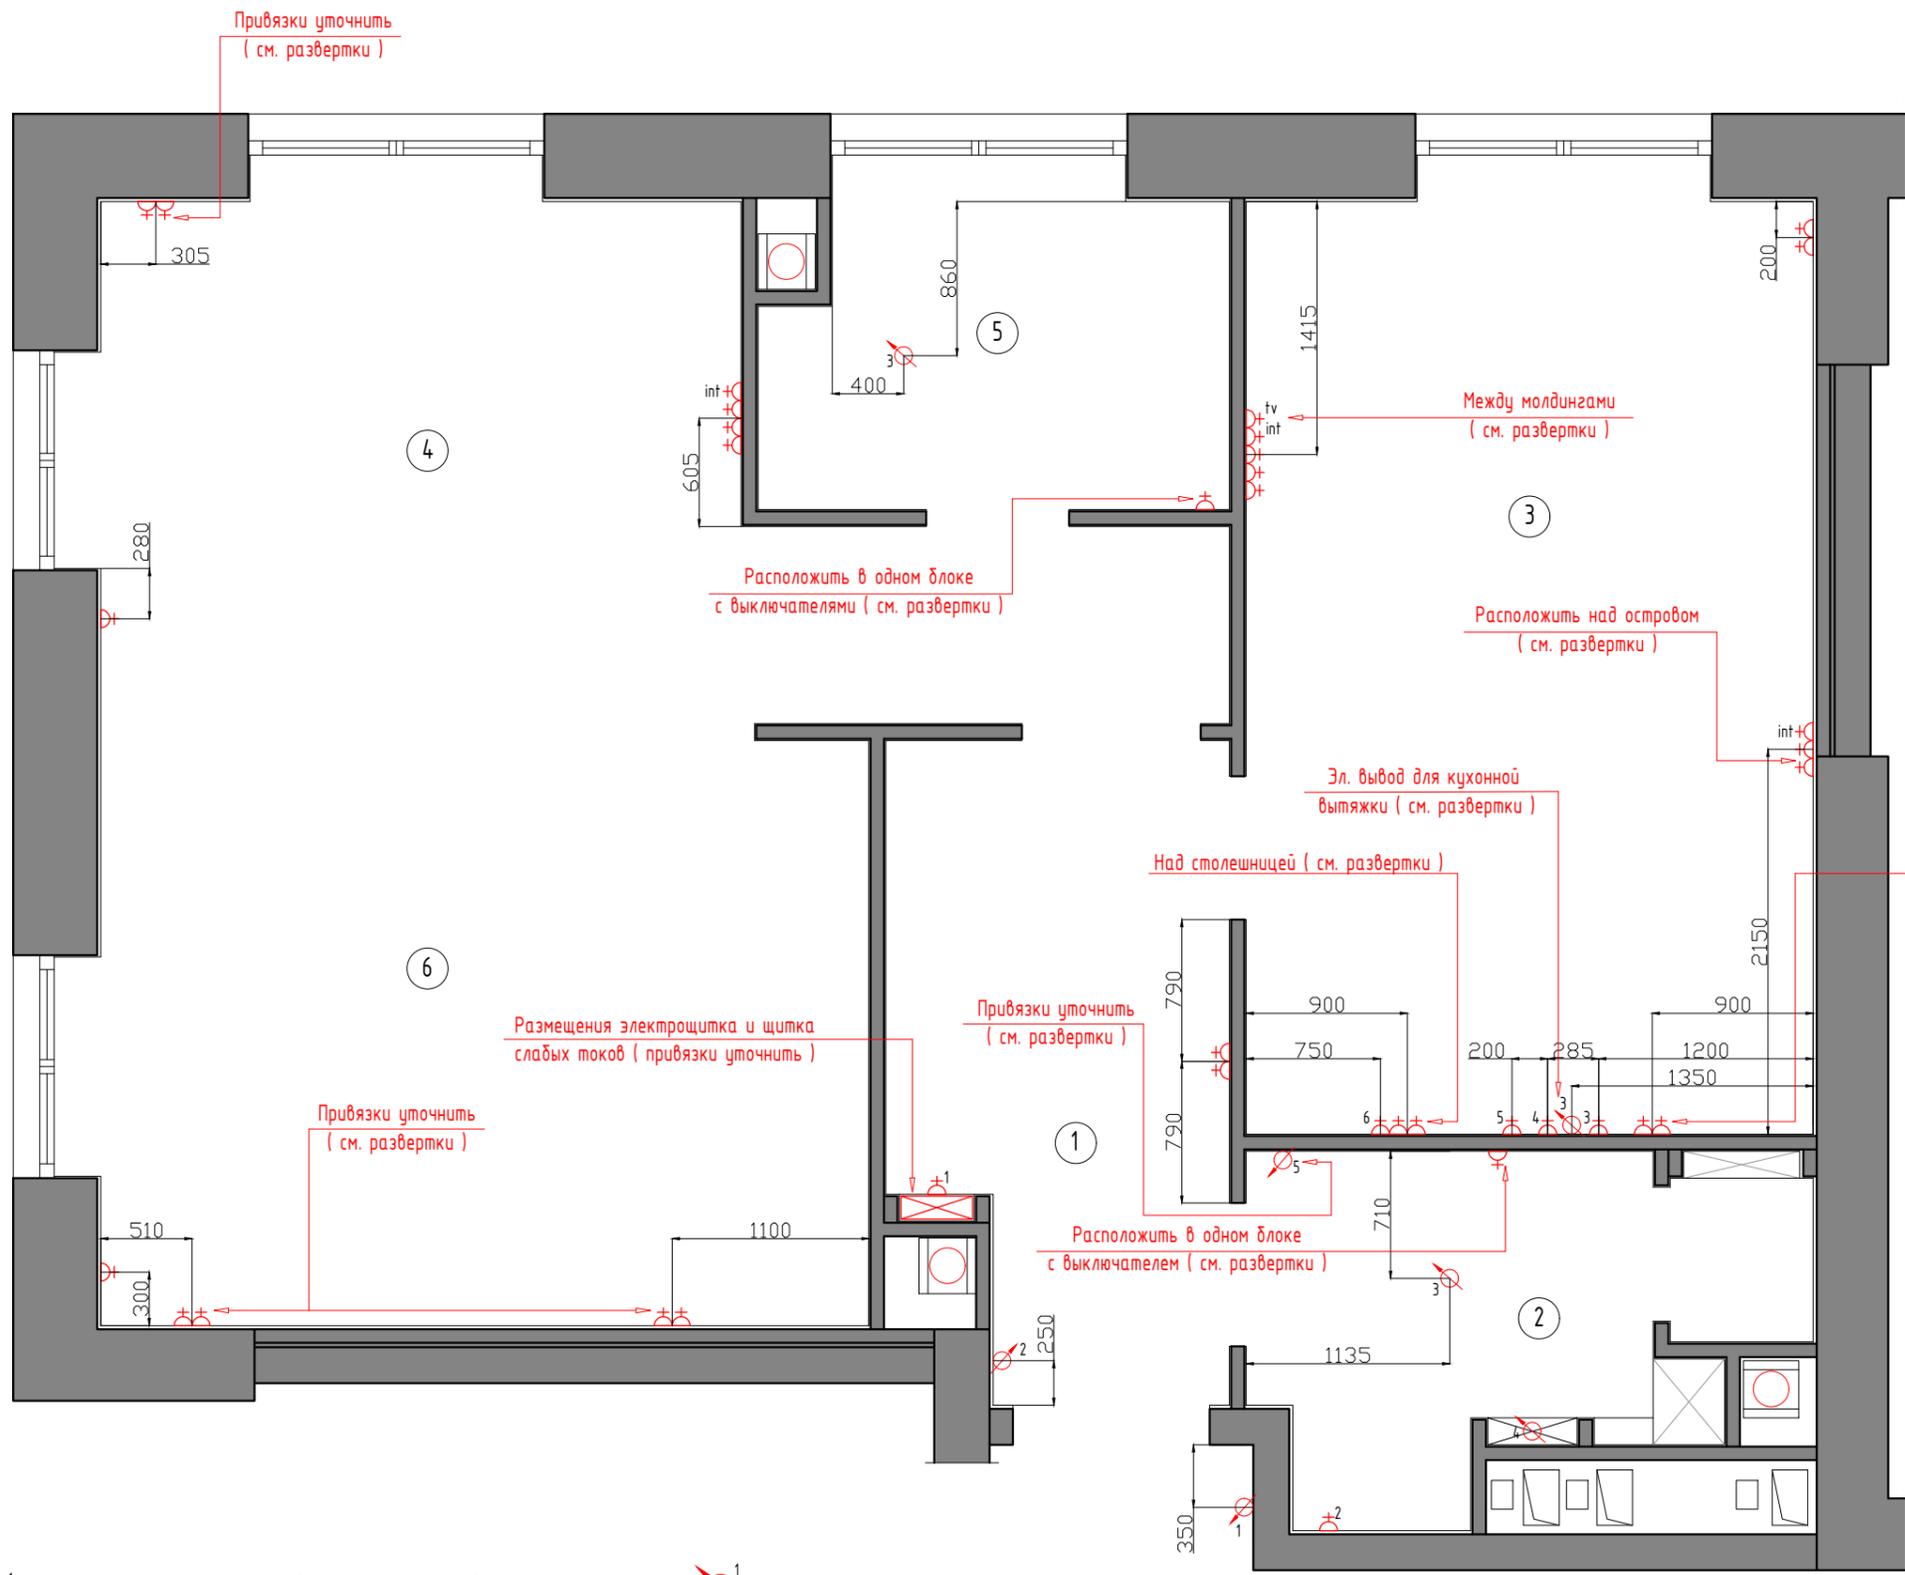

Условные обозначения :

- Розетка однополюсная
- Розетка интернет
- Розетка телевизионная
- Электровывод

Примечания :


1. Все необозначенные розетки находятся на высоте 250 мм от ур. ч.л. Кроме отдельно указанных.
2. Размеры даны до центра коробки розетки.
3. Окончательное количество и привязки розеток и электровыводов для кухонного оборудования уточнить по тех. картам изготовителя кухни.
4. Привязки электроустановочных изделий в помещении №2 ( Гостевой санузел ) и №5 ( Главный санузел ) уточнить после начала укладки плитки ( пока сделать эл. выводы с запасом ).
5. Электровывод для кондиционера расположить в рекомендуемом поставщиком месте.

- Розетка для wi-fi роутера ( привязки уточнить )
- Розетка для стиральной машины ( см. развертки )
- Розетка для посудомоечной машины. Н - 50 мм ( привязки уточнить )
- Розетка для дух. шкафа. Н - 50 мм ( привязки уточнить )
- Розетка для вар. поверх.-ти. Н - 50 мм ( привязки уточнить )
- Розетка для холодильника. Н - 50 мм ( привязки уточнить )
- Эл. вывод для дверного звонка. Н - 1600 мм
- Эл. вывод для видеодомофона. Н - 1600 мм
- Эл. вывод для вытяжки
- Эл. вывод для системы "Нептун" ( привязки уточнить )
- Эл. вывод для полотенцесушителя ( см. развертки )

Заказчик :	Студия	Лист	Листов
Дизайнер Некрасов А.А.	РП	12	
Адрес : г. Москва, улица Ходынская, дом 2, ЖК Пресня Сити. Восточная башня			
Дизайн - проект квартиры			
План размещения электроустановочных изделий			
Масштаб по размеру страницы			

Экспликация помещений

№	Помещение	м/кв
1	Прихожая	6,4
2	Гостевой с-у	4,8
3	Кухня	16,9
4	Гостиная	14,2
5	Главный с-у	4,5
6	Спальня	14,7
Общая площадь -		61,5 м/кв

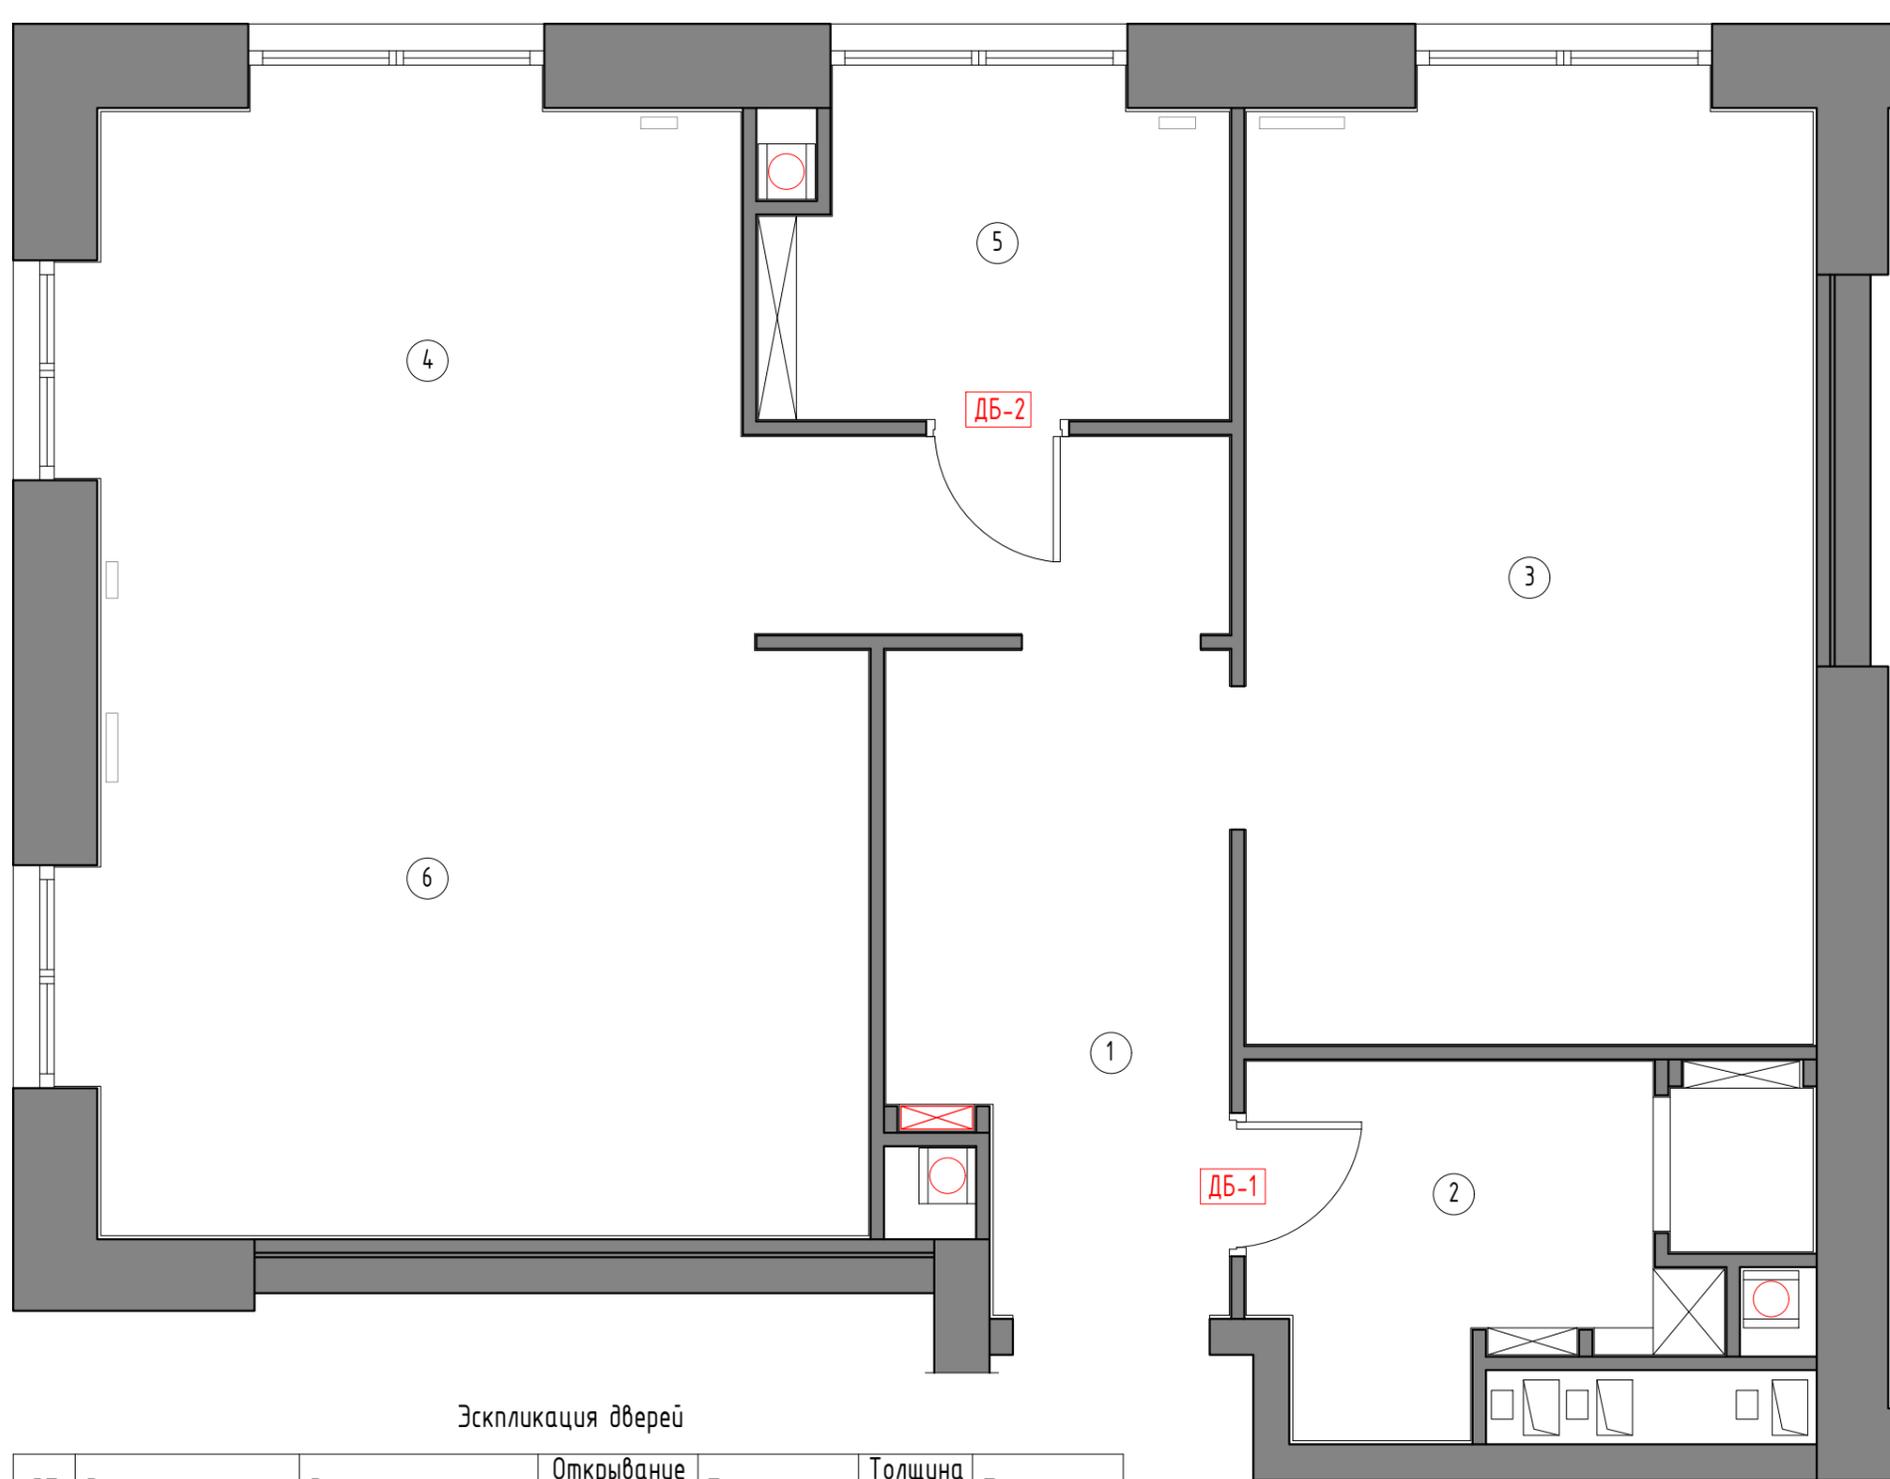

Экспликация дверей

ДП	Размер по проему	Размер по полотну	Открывание по петле	Тип полотна	Толщина проема	Примечание
ДБ-1	800x2770 мм	700x2700 мм	Правое	Глухое	95 мм	
ДБ-2	800x2770 мм	700x2700 мм	Правое	Глухое	95 мм	

Условные обозначения :


**ДБ** - Дверной блок

Примечания :

1. Все размеры проемов проектные. При заказе дверей необходим контрольный замер изготовителем.
2. Контрольный замер производить после чистовой отделки.

Дизайнер	Некрасов А.А.		Заказчик :	Стадия	Лист	Листов
			Адрес : г. Москва, улица Ходынская, дом 2, ЖК Пресня Сити. Восточная башня	РП	13	
			Дизайн - проект квартиры			
			Схема заполнения дверных проемов			
Масштаб по размеру страницы						

Прихожая

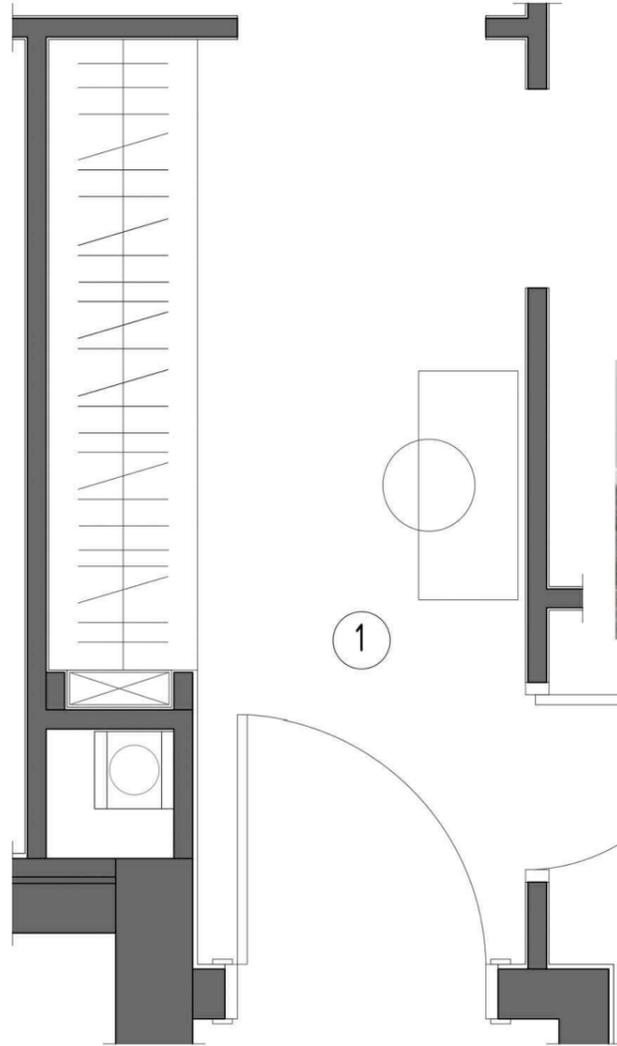

1

Встраиваемый светильник  
Denkirs DK4001-WH



Консоль с выдвижными  
ящиками ( For Miss )



Пуф Грац  
( DeerHouse )

Напольная плитка ( фоновая ).  
Керамогранит Italon Charme Evo  
Floor Antracite. Размер 300x600 мм



Плинтус Ultrawood BO 4112  
( покраска в цвет стен )

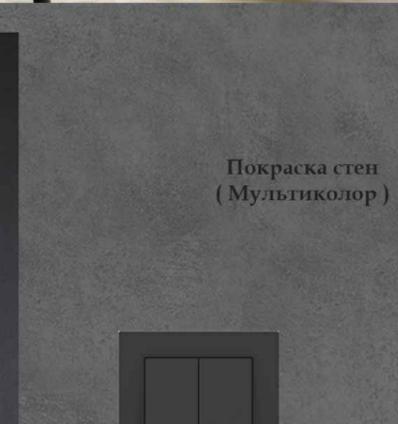


Схема раскладки  
напольной плитки

Шкаф с зеркальными фасадами ( изготовление на заказ )



Покраска стен  
( Мультиколор )






Розетки и выключатели  
Schneider Electric.  
Серия Atlas Design



Скрытая дверь Invisible  
( Profil Doors )

			Заказчик :	Стадия	Лист	Листов
Дизайнер	Некрасов А.А.		РП	14		
			Адрес : г. Москва, улица Ходынская, дом 2, ЖК Пресня Сити. Восточная башня			
			Дизайн - проект квартиры			
			Прихожая. Подборки			
Масштаб по размеру страницы						

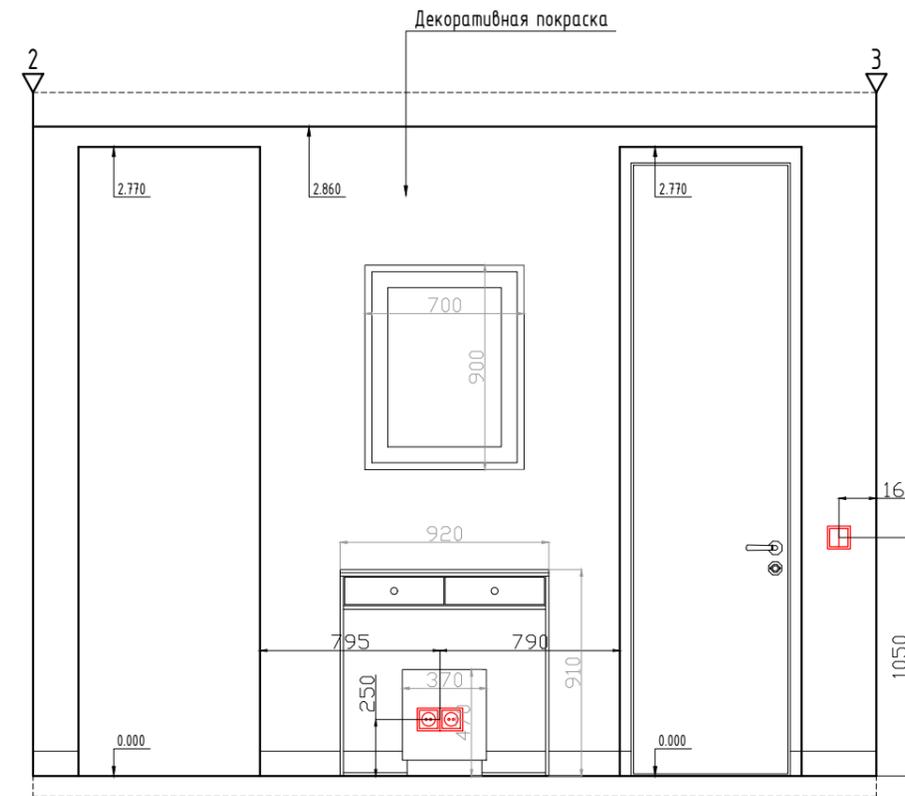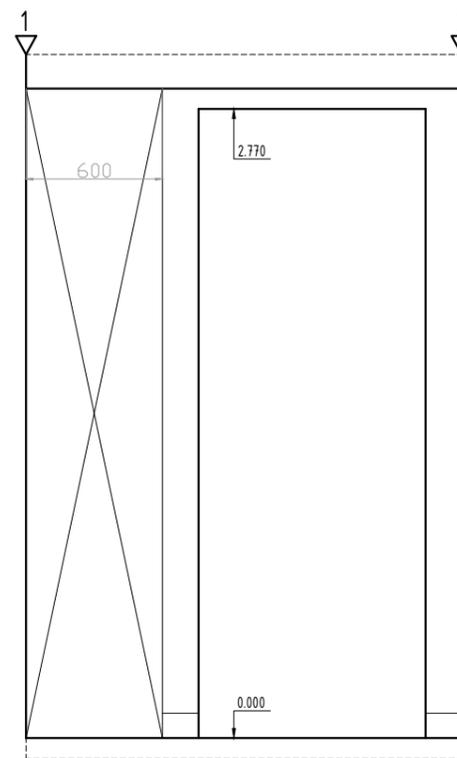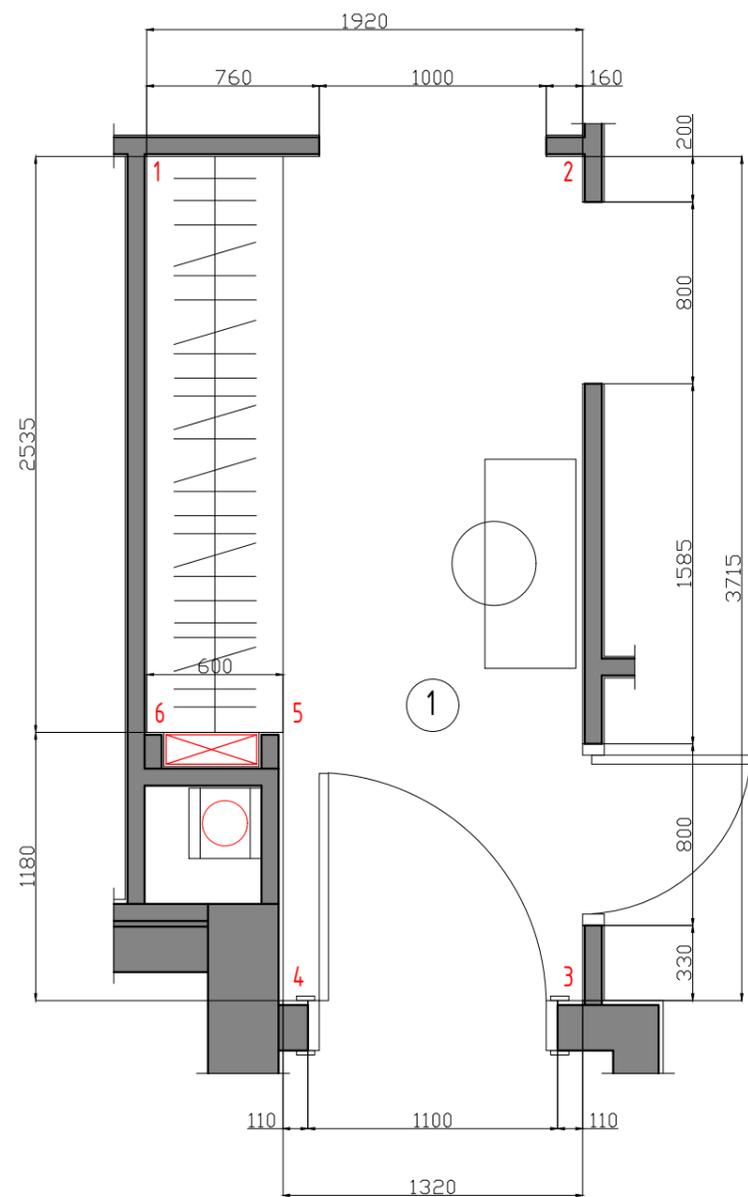


### Спецификация отделочных материалов

	Материал	Площадь ( кол-во )
Стены	Декоративная покраска	28,1 м/кв
Пол	Керамогранит Italon Charme Evo Floor Antracite	6,6 м/кв
	Плинтус UltraWood BO 4112	4,2 м/п
Потолок	Краска Dulux ( белая матовая )	6,9 м/кв

### Примечание :

1. Количество материалов указано без технологического запаса.  
При заказе предусмотреть запас.


			Стадия	Лист	Листов
Дизайнер	Некрасов А.А.		РП	15	
Заказчик :			Адрес : г. Москва, улица Ходынская, дом 2, ЖК Пресня Сити. Восточная башня		
Дизайн - проект квартиры					
Прихожая. Развертки стен. Лист 1					
Масштаб по размеру страницы					

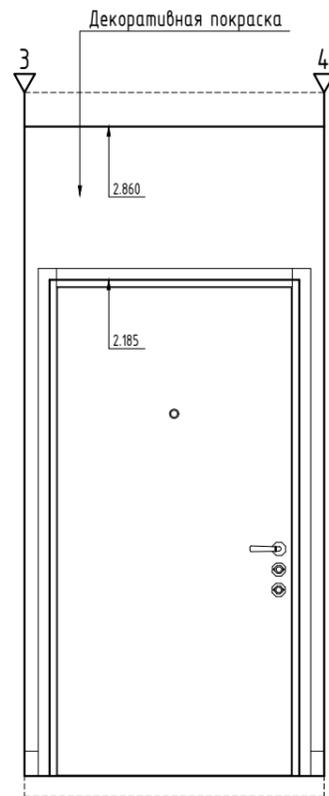

Декоративная покраска

2.860

2.185

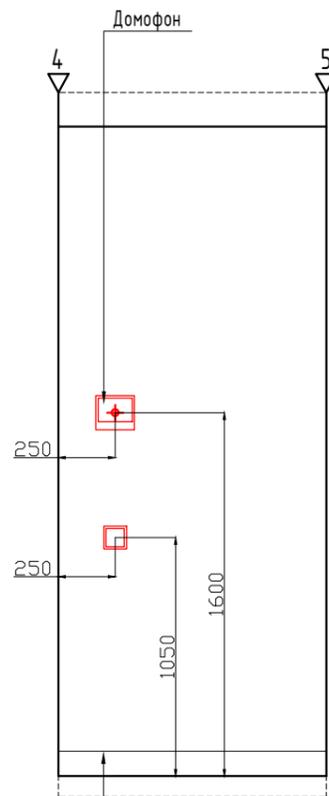

Плинтус UltraWood BO 4112


Домофон

250

250

1050

1600

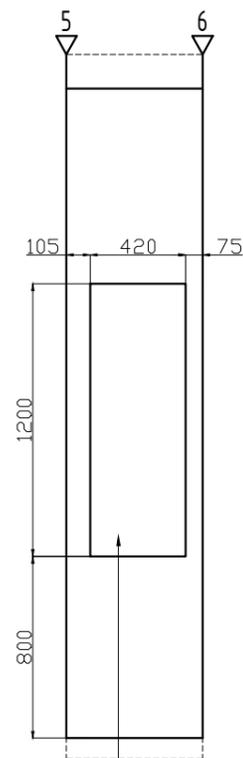

Ниша для размещения электрощитка и щитка слабых токов (размеры и привязки уточнить)


105

420

75

1200

800

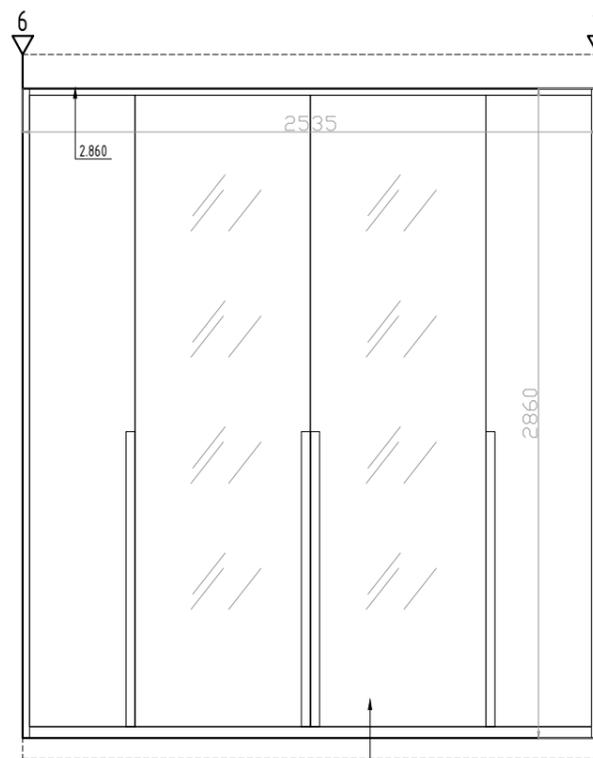


Шкаф с зеркальными фасадами (изготовление на заказ)

2.860

2535

2860

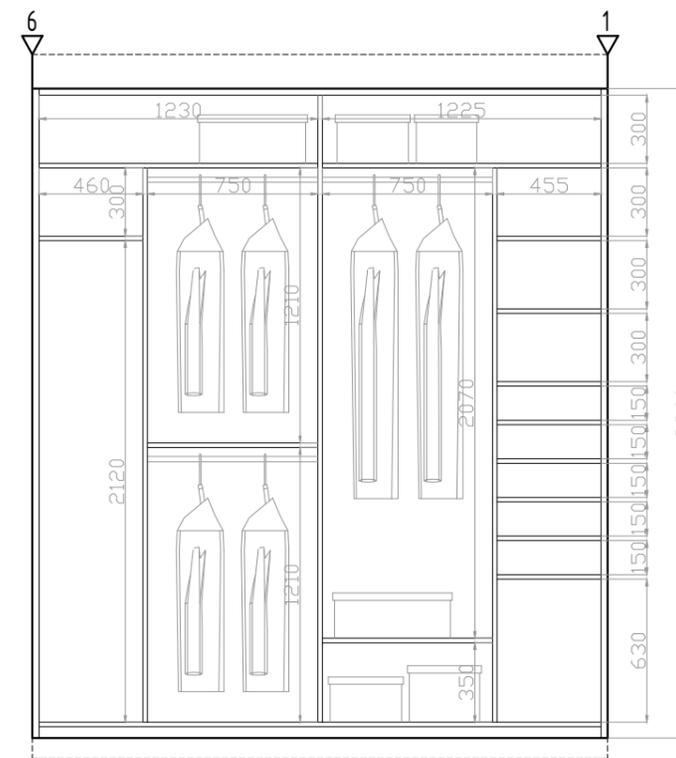

1230

460

300

750

1210

750

2070

455

300

300

300

300

150

150

150

150


300

630

2860

			Заказчик :	Стадия	Лист	Листов
				РП	15.1	
Дизайнер	Некрасов А.А.		Адрес : г. Москва, улица Ходынская, дом 2, ЖК Пресня Сити. Восточная дашня			
			Дизайн - проект квартиры			
			Прихожая. Развертки стен. Лист 2			
			Масштаб по размеру страницы			

Гостевой с-у

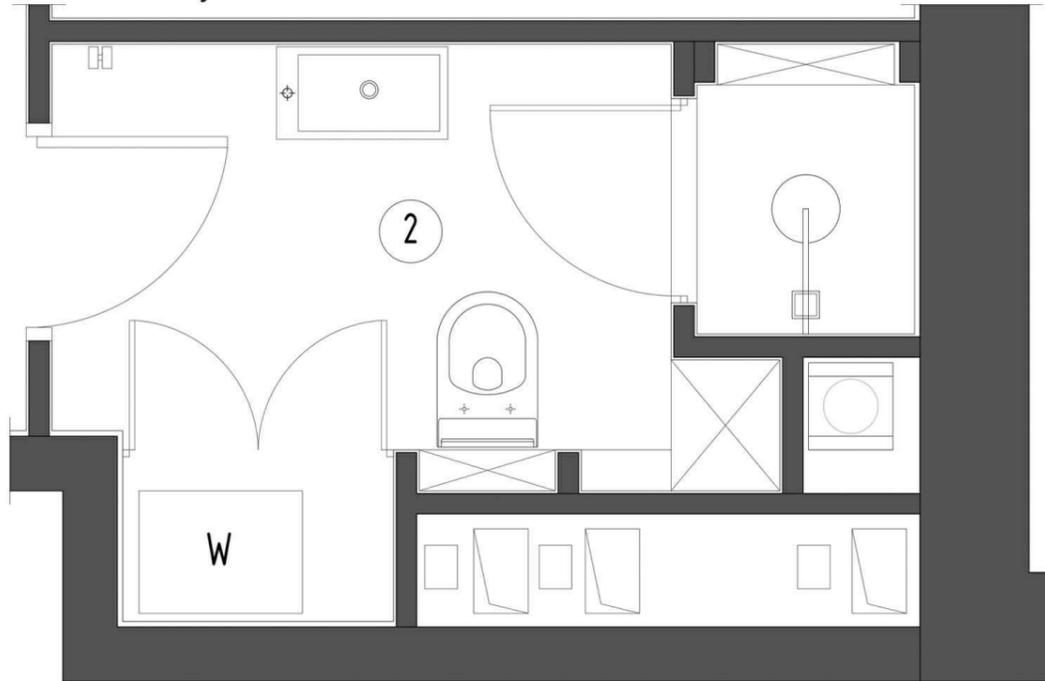

Круглое зеркало ( LoftDesign )



Бра Eglo 49522



Встраиваемый светильник Denkirs DK4001-WH



Общая стилистика интерьера




Скрытая дверь Invisible ( Profil Doors )



Настенная плитка ( фоновая ). Керамогранит Italon Materia Titano Pat. Размер 600x1200 мм



Розетки и выключатели Schneider Electric. Серия Atlas Design

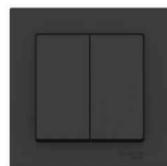


Напольная плитка ( фоновая ). Керамогранит Italon Materia Titano Pat. Размер 300x600 мм



Схема раскладки напольной плитки



Мозаика Italon Materia Titano Pat. Размер 300x300 мм

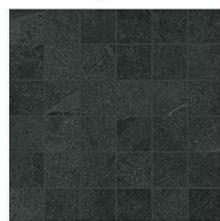

Настенная плитка ( фоновая ). Керамогранит Italon Materia Titano Pat. Размер 75x300 мм




Трап для душа Viega Advantix DN 50

Кнопка смыва Geberit ( Bolero )




Унитаз подвесной Roca Gap

Смеситель для раковины Grohe Eurocube

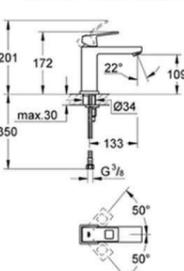

Душевая стойка Grohe Tempesta Cosmopolitan

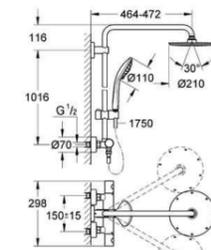












Полотенцесушитель Сунержа ( Ньюанс )



Душевая дверь в нишу Esbano ES-70LD L



			Заказчик :	Стадия	Лист	Листов
				РП	16	
Дизайнер	Некрасов А.А.		Адрес : г. Москва, улица Ходынская, дом 2, ЖК Пресня Сити. Восточная дашня			
			Дизайн - проект квартиры			
			Гостевой с-у. Подборки			
Масштаб по размеру страницы						

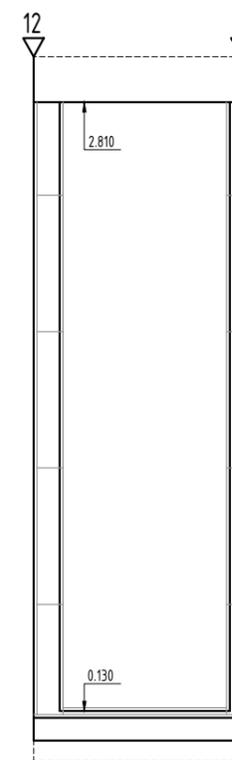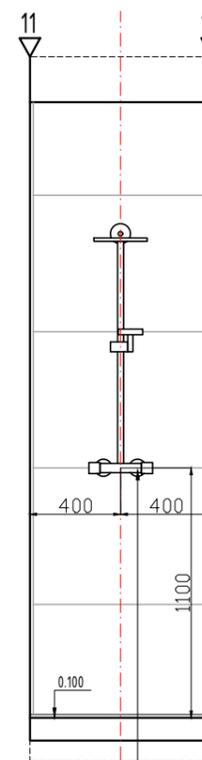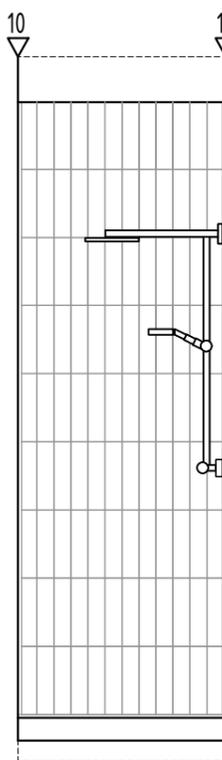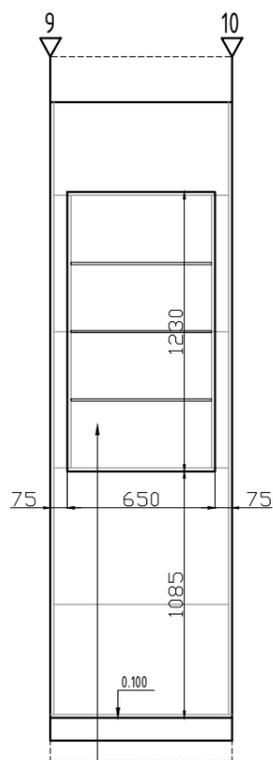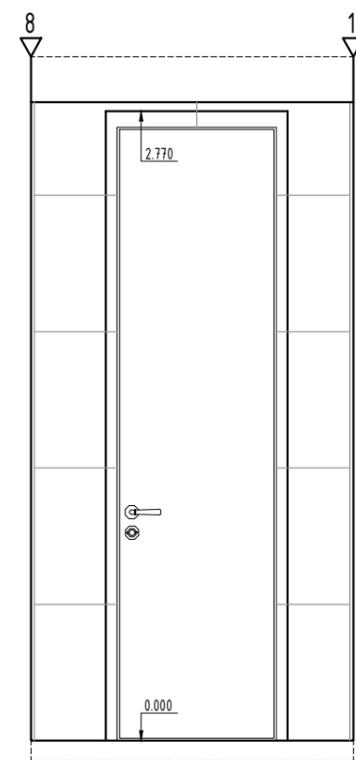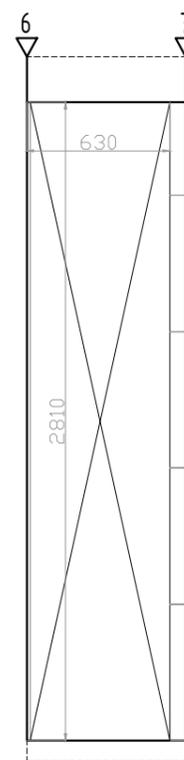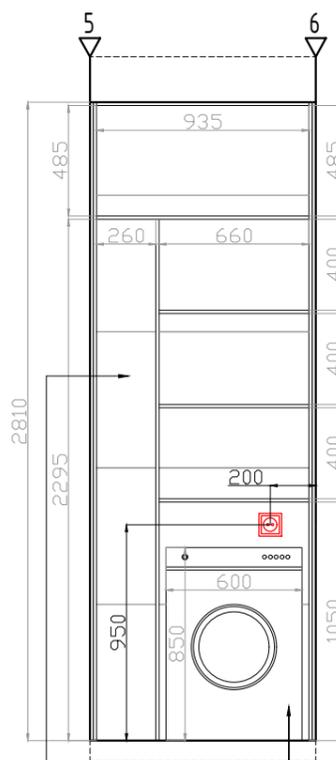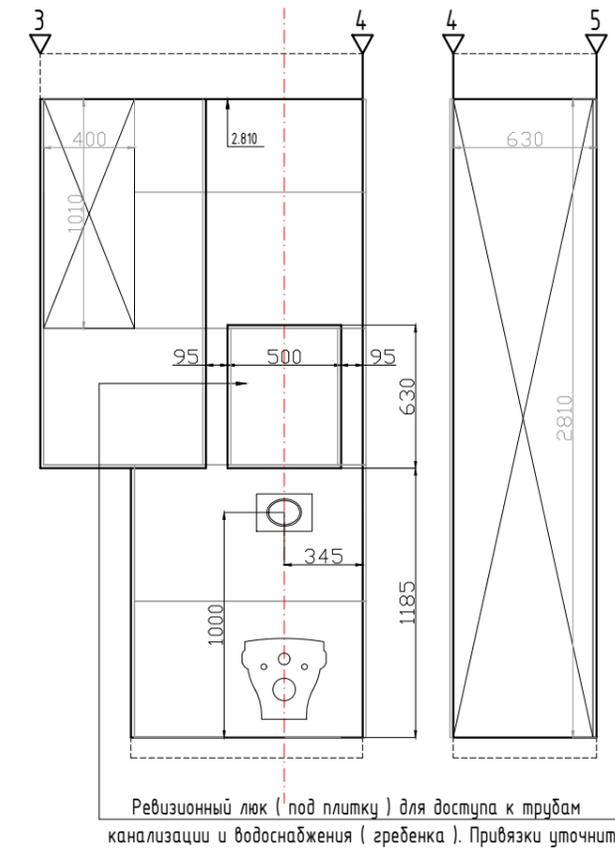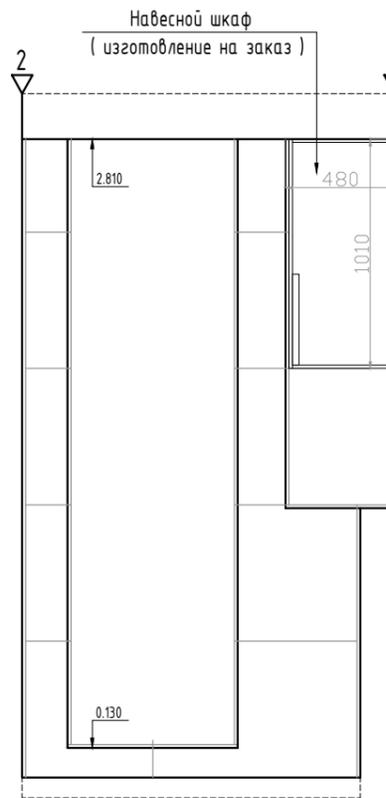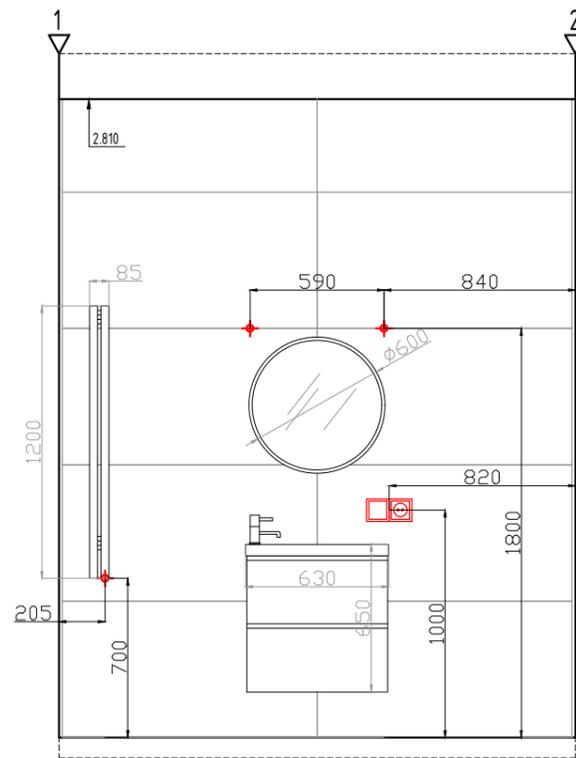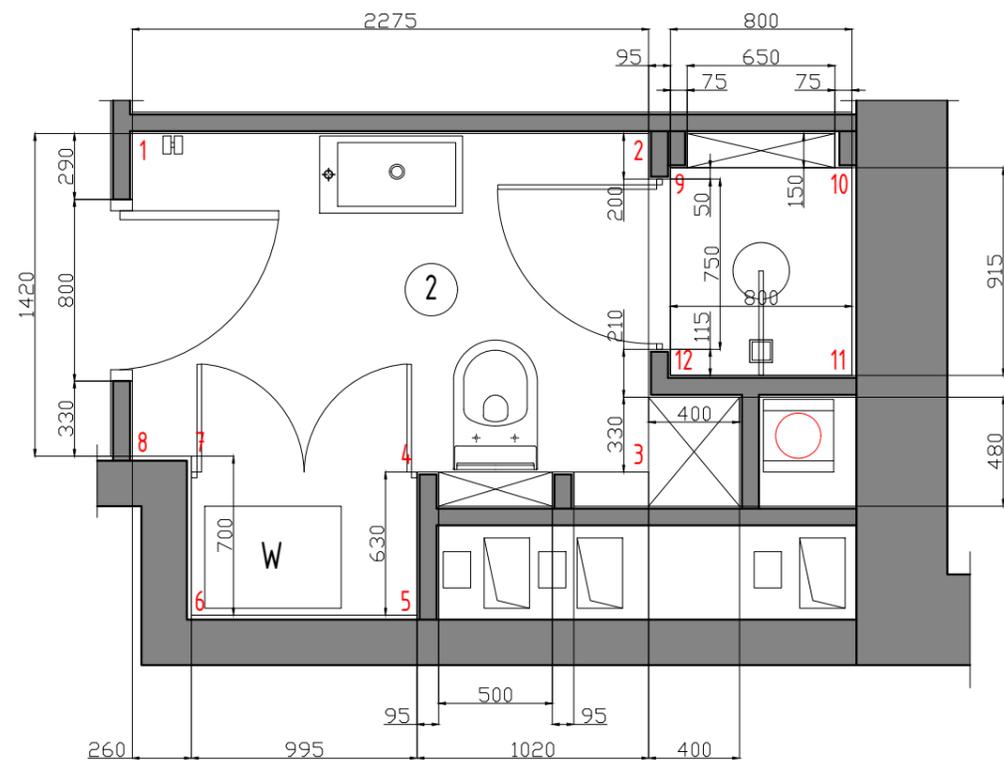

### Спецификация отделочных материалов

	Материал	Площадь ( кол-во )
Стены	Керамогранит	31,8 м/кв
Пол	Керамогранит	4,1 м/кв
	Мозаика	0,8 м/кв
Потолок	Краска Dulux ( белая матовая )	4,8 м/кв

### Примечания :



1. Количество материалов указано без технологического запаса. При заказе предусмотреть запас.
2. Привязки электроустановочных изделий уточнить после начала укладки плитки ( пока сделать эл. выводы с запасом ).
3. Установочные привязки сантехнических приборов см. по тех. картам.
4. Для подшивки потолка использовать влагостойкий гипсокартон. Окраску потолка выполнить специализированной краской для ванных комнат.
5. Итоговый опуск потолка уточнить после начала укладки плитки ( подрезка плитки ).

Шкаф для хранения ( изготовление на заказ )  
Стиральная машина

Ниша со стеклянными полками

Душевая стойка

Дизайнер	Некрасов А.А		Заказчик :	Стадия	Лист	Листов
			Адрес : г. Москва, улица Ходынская, дом 2, ЖК Пресня Сити. Восточная дашня	РП	17	
			Дизайн - проект квартиры			
			Гостевой с-у. Развертки стен			
Масштаб по размеру страницы						

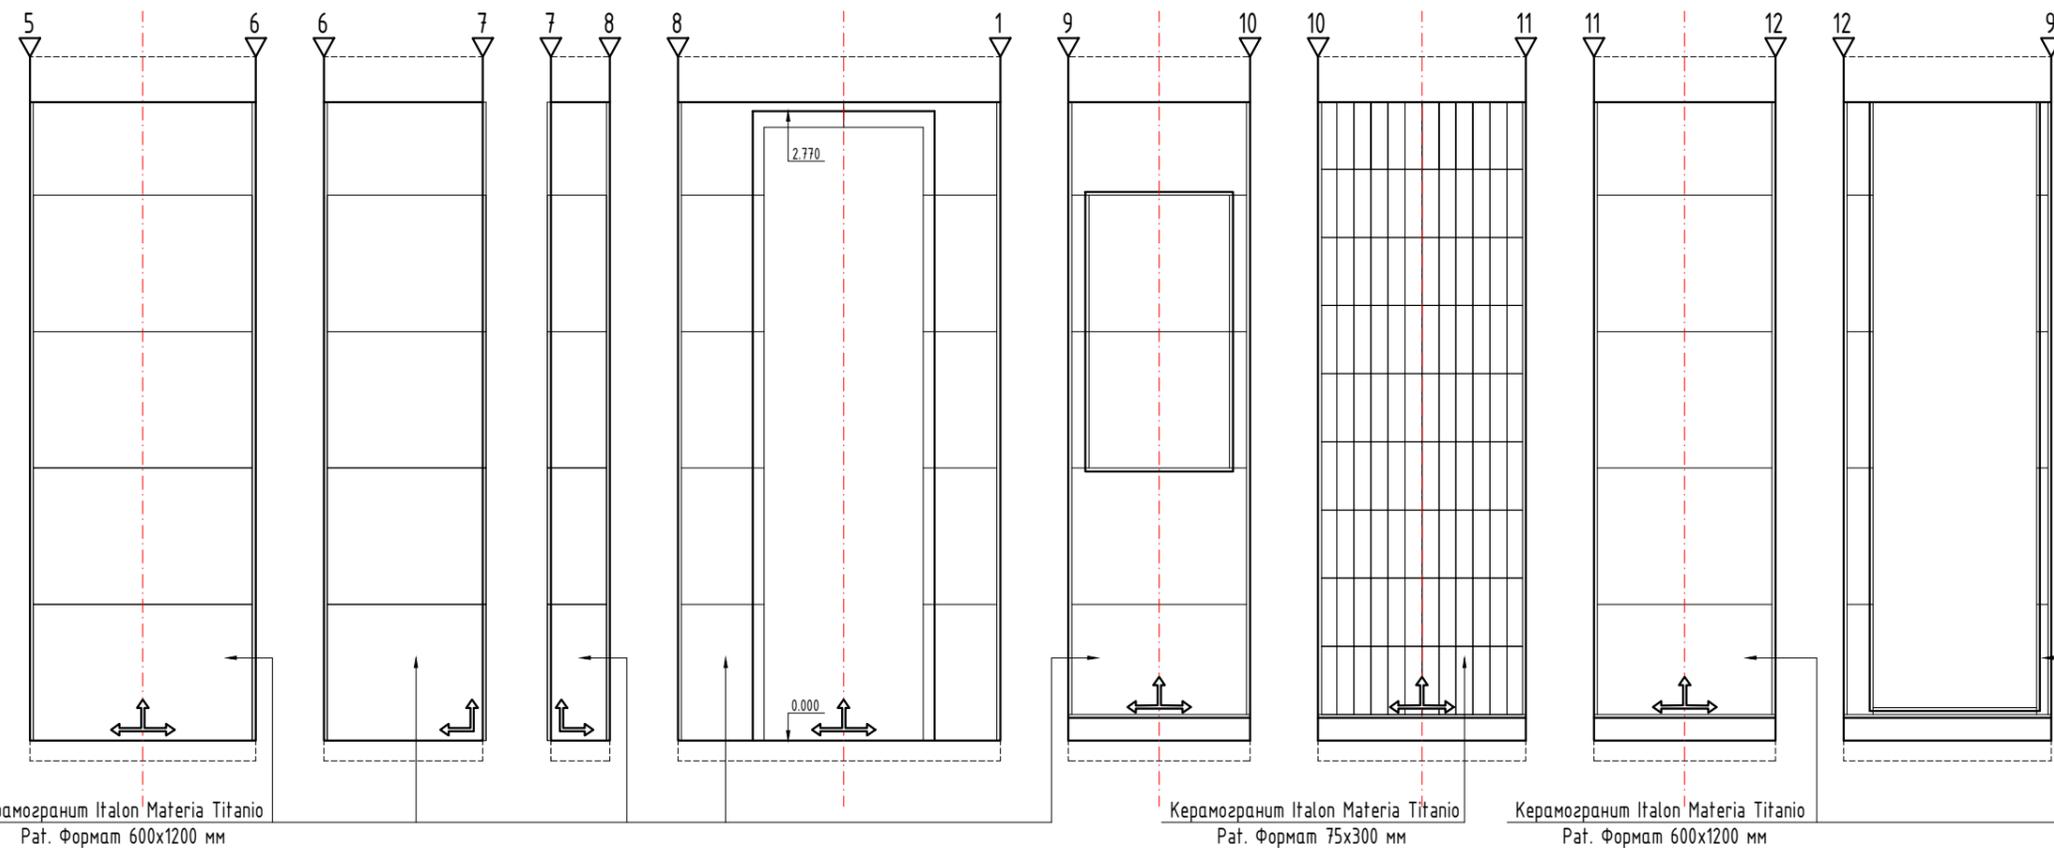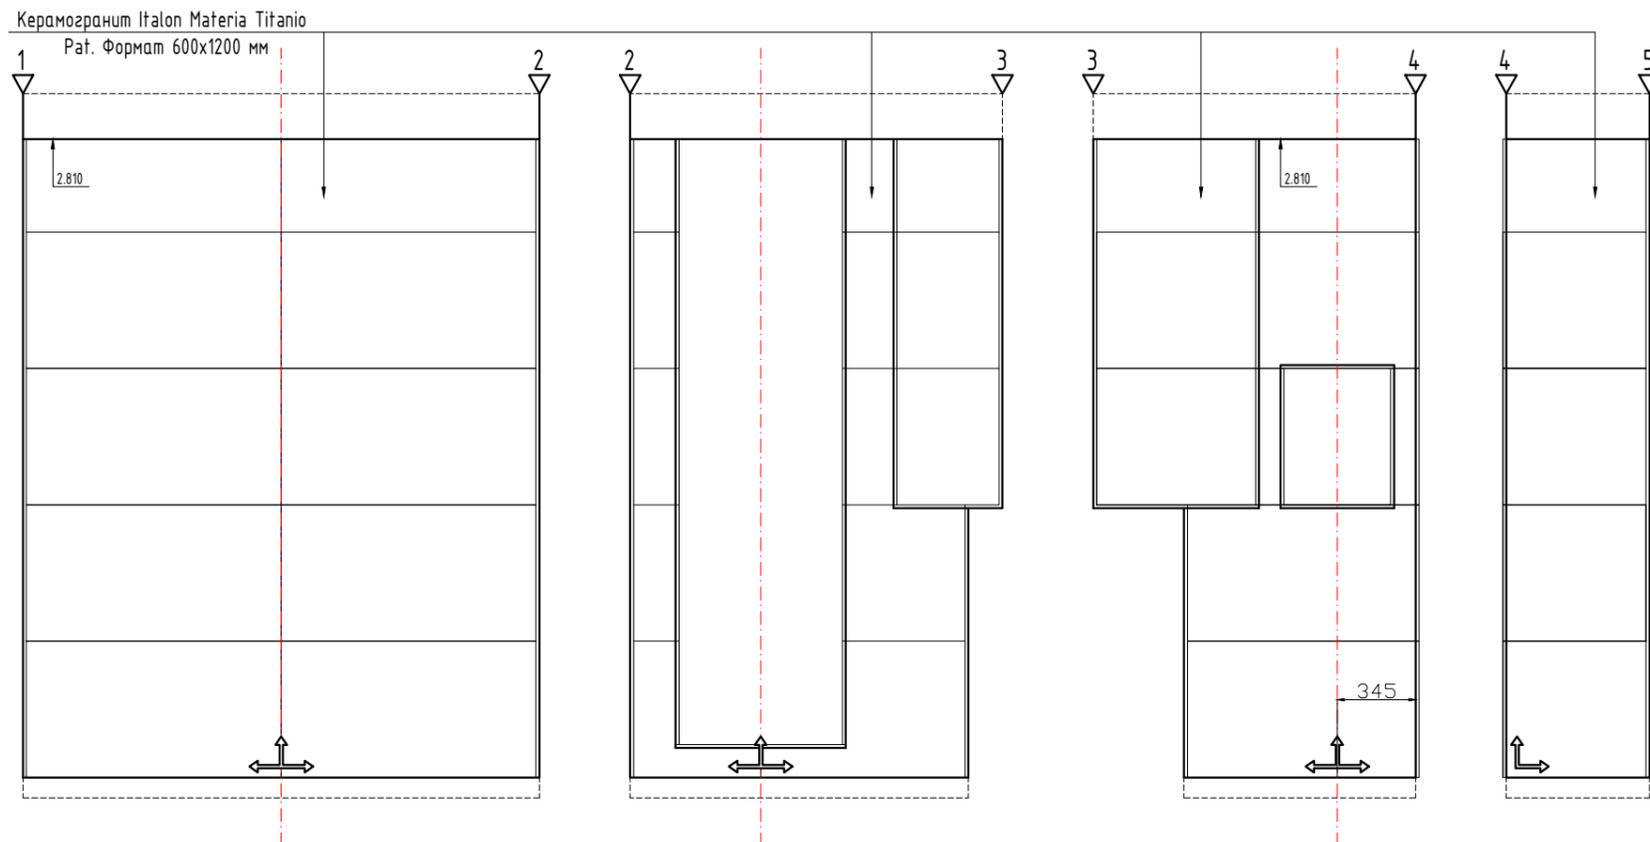

**Спецификация плитки**

Керамогранит Italon Materia Titanio Pat. Формат 600x1200 мм	29,3 м/кв
Керамогранит Italon Materia Titanio Pat. Формат 75x300 мм	2,5 м/кв
Керамогранит Italon Materia Titanio Pat. Формат 300x600 мм	4,1 м/кв
Мозаика Italon Materia Titanio Pat. Формат 300x300 мм	0,8 м/кв

**Примечания :**


- Межплиточный шов - 2 мм.
- Площади указаны без технологического запаса. При заказе предусмотреть запас.

**Условные обозначения:**

- Начало раскладки плитки
- Плитка + клей - 15 мм

Дизайнер	Некрасов А.А		Заказчик :	Стадия	Лист	Листов
			Адрес : г. Москва, улица Ходынская, дом 2, ЖК Пресня Сити. Восточная дашня	РП	18	
			Дизайн - проект квартиры			
			Гостевой с-у. Раскладка плитки			
Масштаб по размеру страницы						

**Кухня**

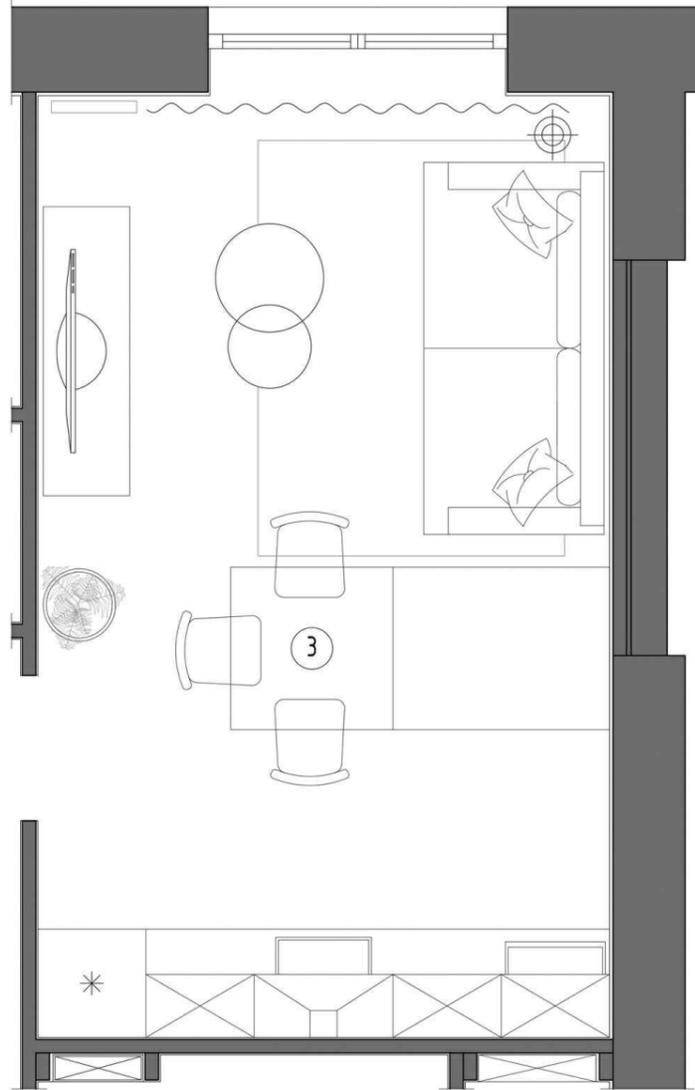

**Текстильное оформление окна**




Подвесной светильник (Lampatron)



Столики кофейные Годфри (Dantone Home)




Напольная плитка (фоновая).  
Керамогранит Italon Charme Evo  
Floor Antracite. Размер 300x600 мм

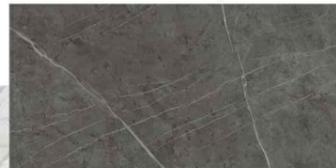

Накладной светильник  
Denkirs DK2003-BK



Люстра Heracleum  
2 Small

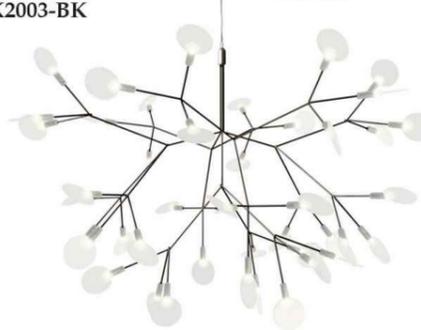


Розетки и выключатели  
Schneider Electric.  
Серия Atlas Design



Плинтус Ultrawood BO 4112  
(покраска в цвет стен)

Покраска стен  
(Мультиколор)

Модель и отделка кухни (изготовление на заказ)

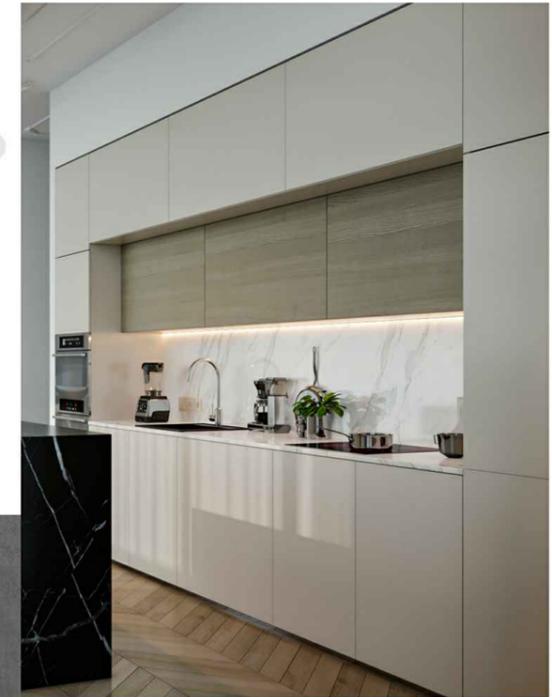

Диван Стамфорд  
(Dantone Home)



Комод под ТВ  
Мальше (Икеа)



Вертикальный трубчатый  
радиатор Guardo Pilon S4H




Обеденные стулья  
(LoftDesign)



Молдинг  
Европласт 1.51.301



Молдинг  
Европласт 1.51.401

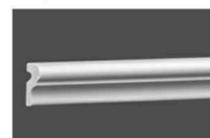

Плитка для фартука. Керамогранит  
Kerama Marazzi Монте Тиберио.  
Размер 600x1195 мм



Схема раскладки  
напольной плитки






Торшер Hover Black  
(Gramercy Home)





Ковер Lame (Gramercy Home).  
Размер 1600x2300 мм



			Заказчик :	Стадия	Лист	Листов
Дизайнер	Некрасов А.А.		Адрес : г. Москва, улица Ходынская, дом 2, ЖК Пресня Сити. Восточная дашня	РП	19	
			Дизайн - проект квартиры			
			Кухня. Подборки			
Масштаб по размеру страницы						

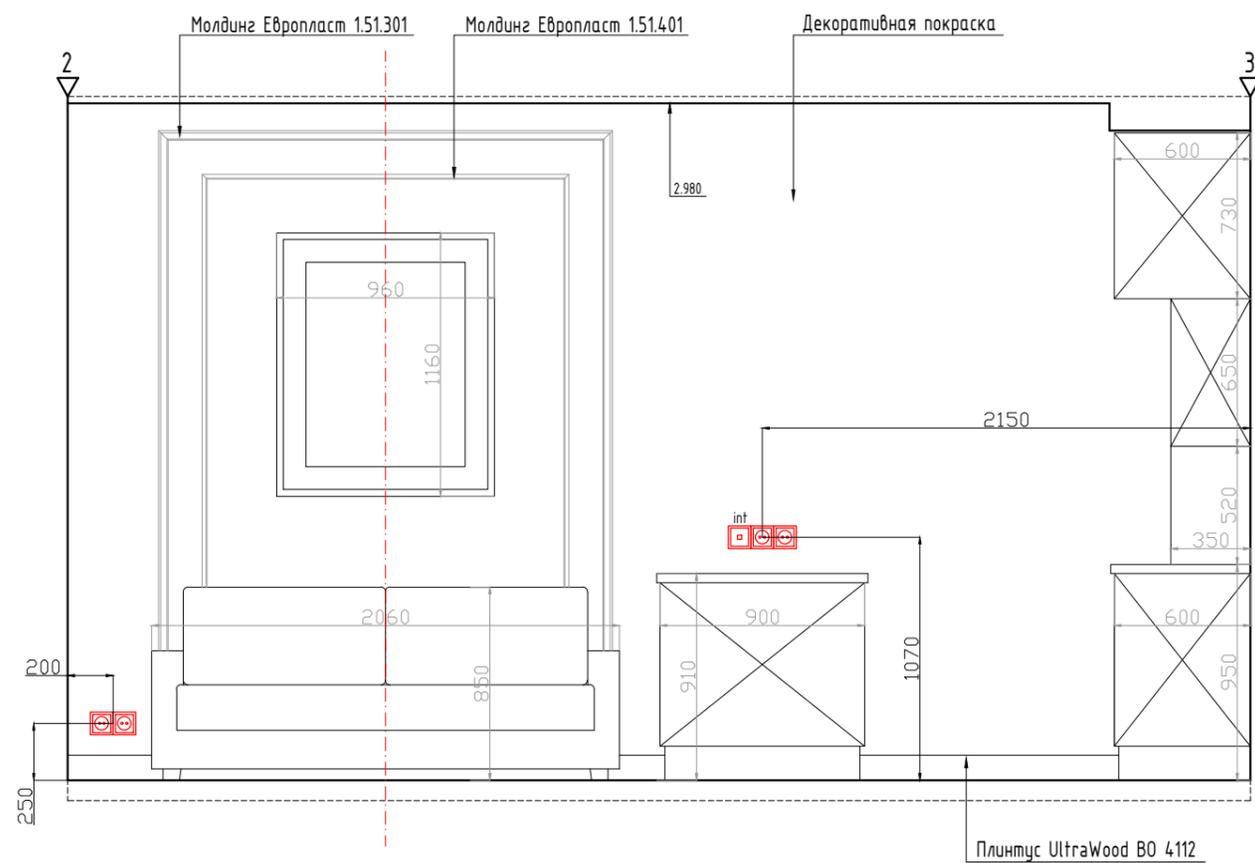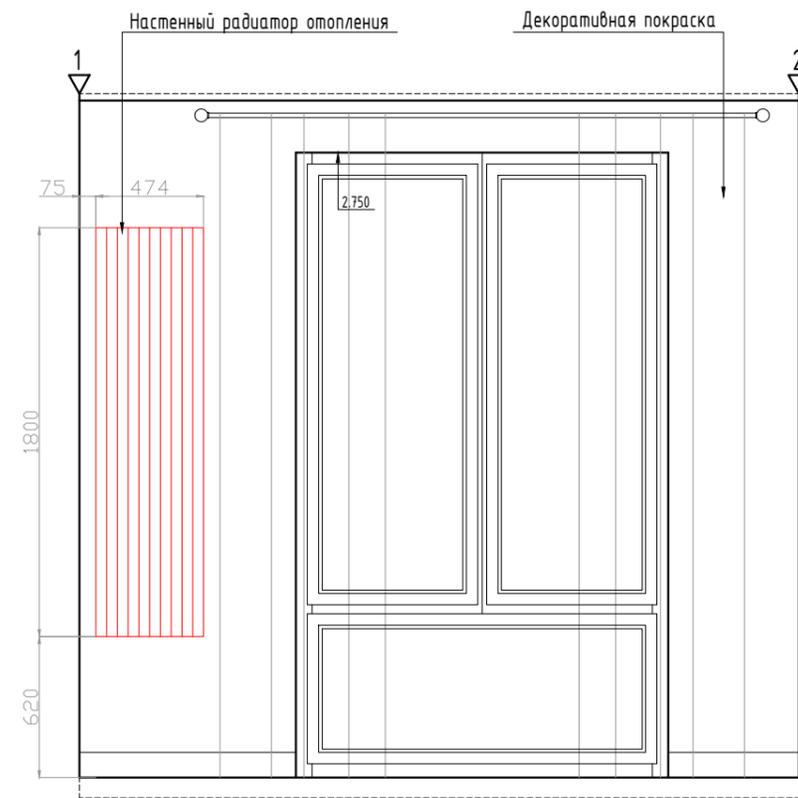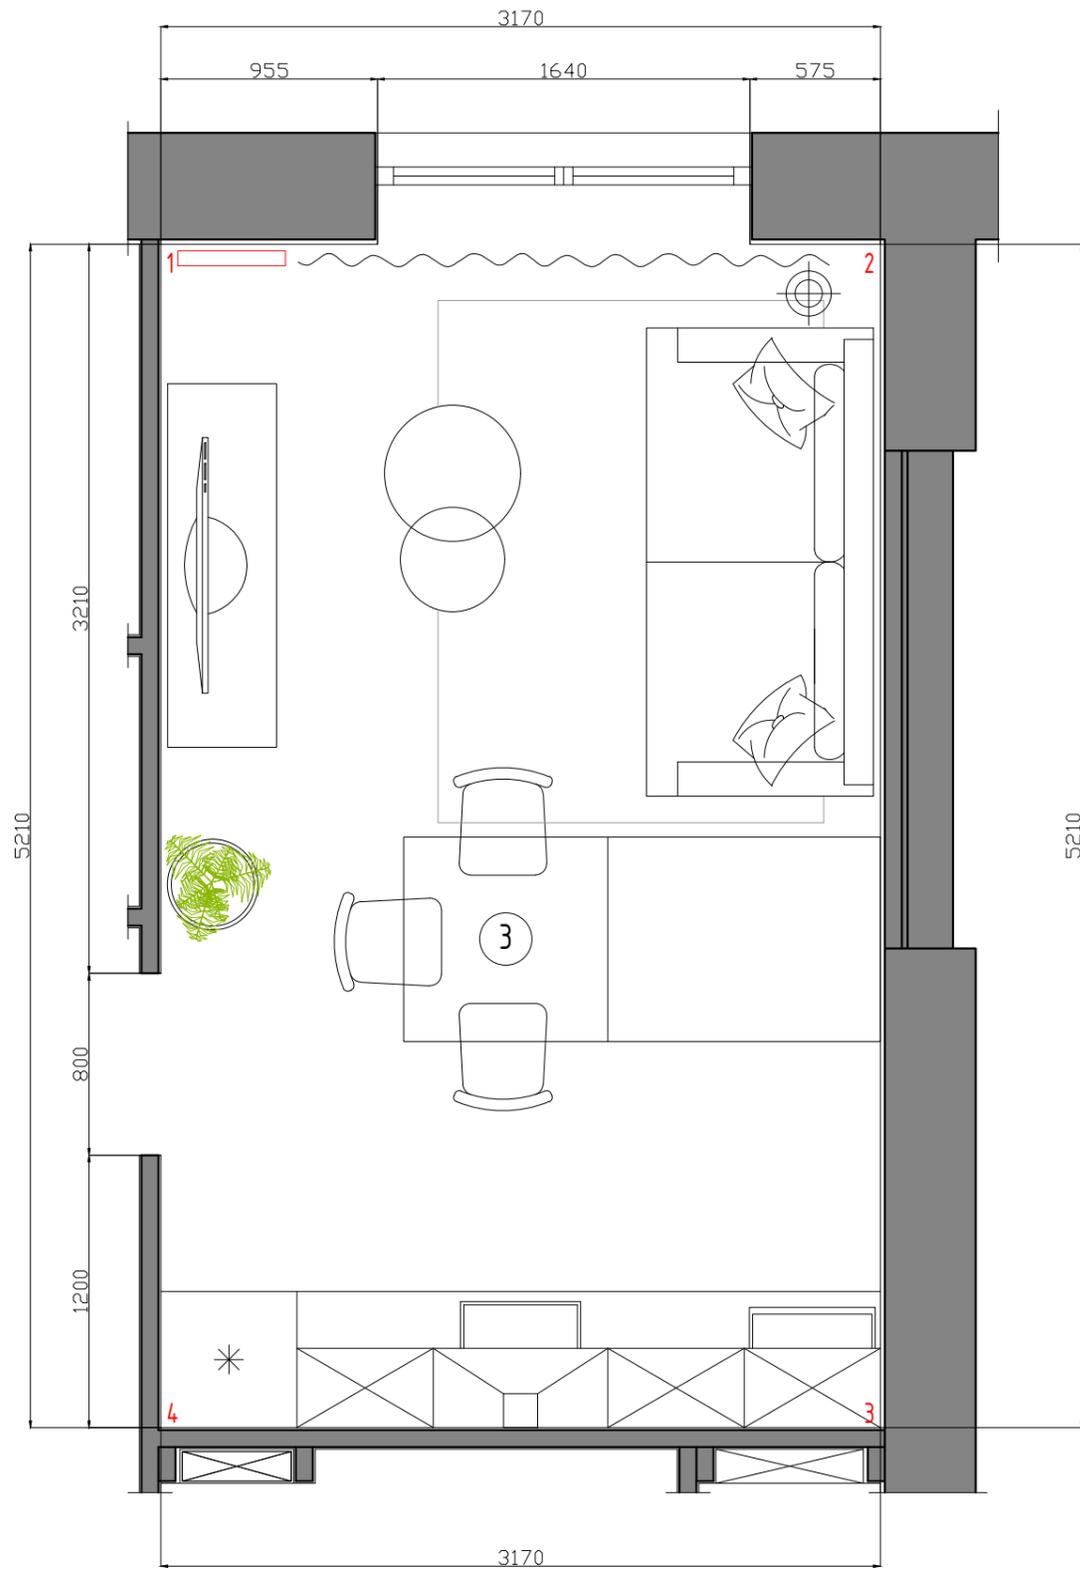

			Заказчик :	Стадия	Лист	Листов
Дизайнер	Некрасов А.А.		Адрес : г. Москва, улица Ходынская, дом 2, ЖК Пресня Сити. Восточная башня	РП	20	
			Дизайн - проект квартиры			
			Кухня. Развертки стен. Лист 1			
Масштаб по размеру страницы						

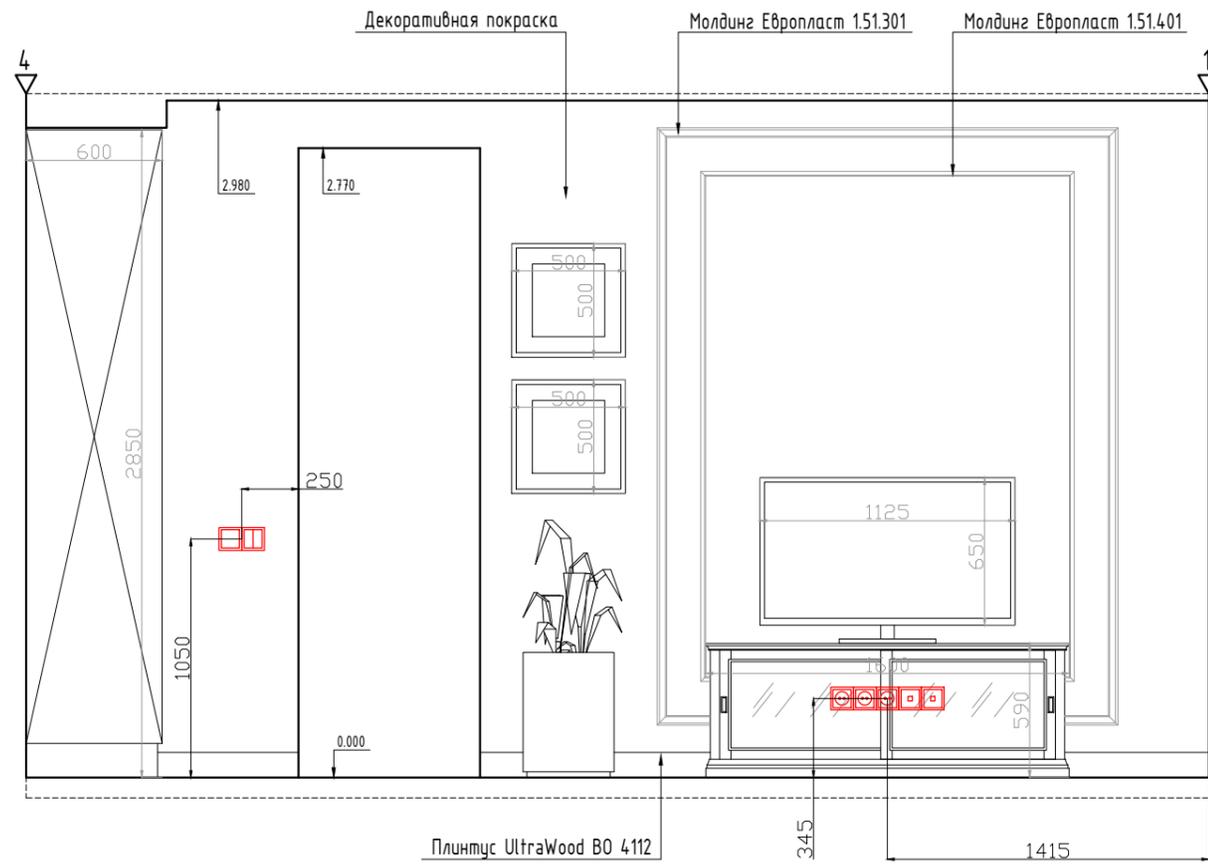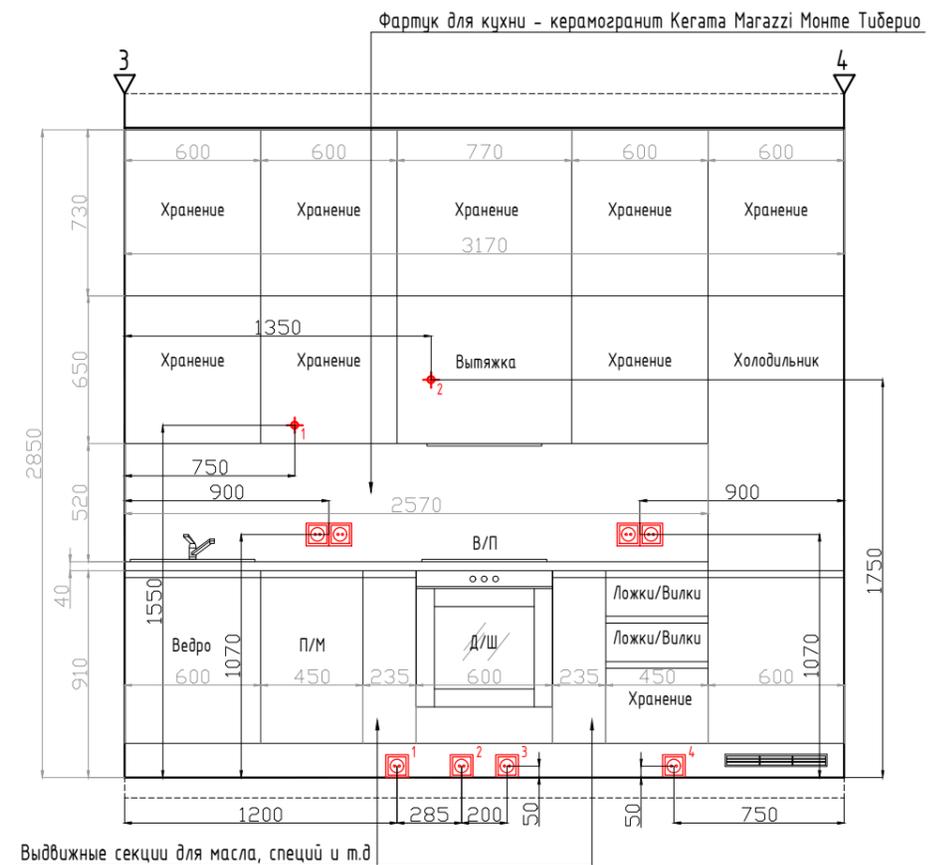

**Условные обозначения :**

- Д/Ш - Духовой шкаф
- В/П - Варочная поверхность
- П/М - Варочная поверхность
- 1 - Розетка для посудомоечной машины
- 2 - Розетка для духового шкафа
- 3 - Розетка для варочной поверхности
- 4 - Розетка для холодильника
- 1 - Эл. вывод для подсветки рабочей поверх-ти
- 2 - Эл. вывод для втяжки



**Спецификация отделочных материалов**

	Материал	Площадь ( кол-во )
Стены	Декоративная покраска	44,2 м/кв
	Молдинг Европласт 1.51.301	19,2 м/п
	Молдинг Европласт 1.51.401	16,3 м/п
	Керамогранит Кегата Magazzi Монте Тиберио	1,5 м/кв
Пол	Керамогранит Italon Charme Evo Floor Antracite	16,9 м/кв
	Плинтус UltraWood BO 4112	10,5 м/п
Потолок	Краска Dulux ( белая матовая )	16,7 м/кв

**Примечания :**


1. Количество материалов указано без технологического запаса. При заказе предусмотреть запас.
2. Предусмотреть выключатель для подсветки рабочей поверхности на корпусе самой кухни.

			Заказчик :	Стадия	Лист	Листов
Дизайнер	Некрасов А.А.		Адрес : г. Москва, улица Ходынская, дом 2, ЖК Пресня Сити. Восточная башня	РП	20.1	
			Дизайн - проект квартиры			
			Кухня. Развертки стен. Лист 2			
Масштаб по размеру страницы						

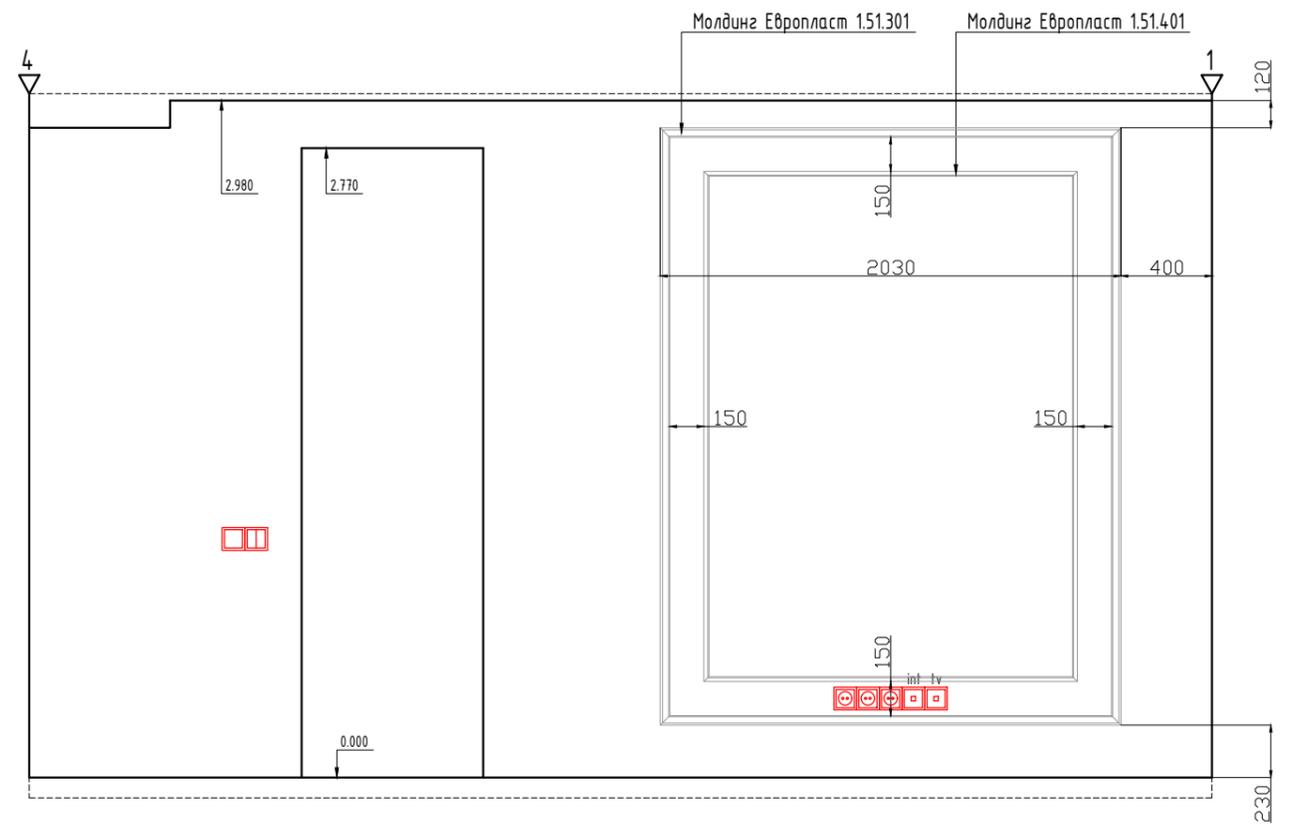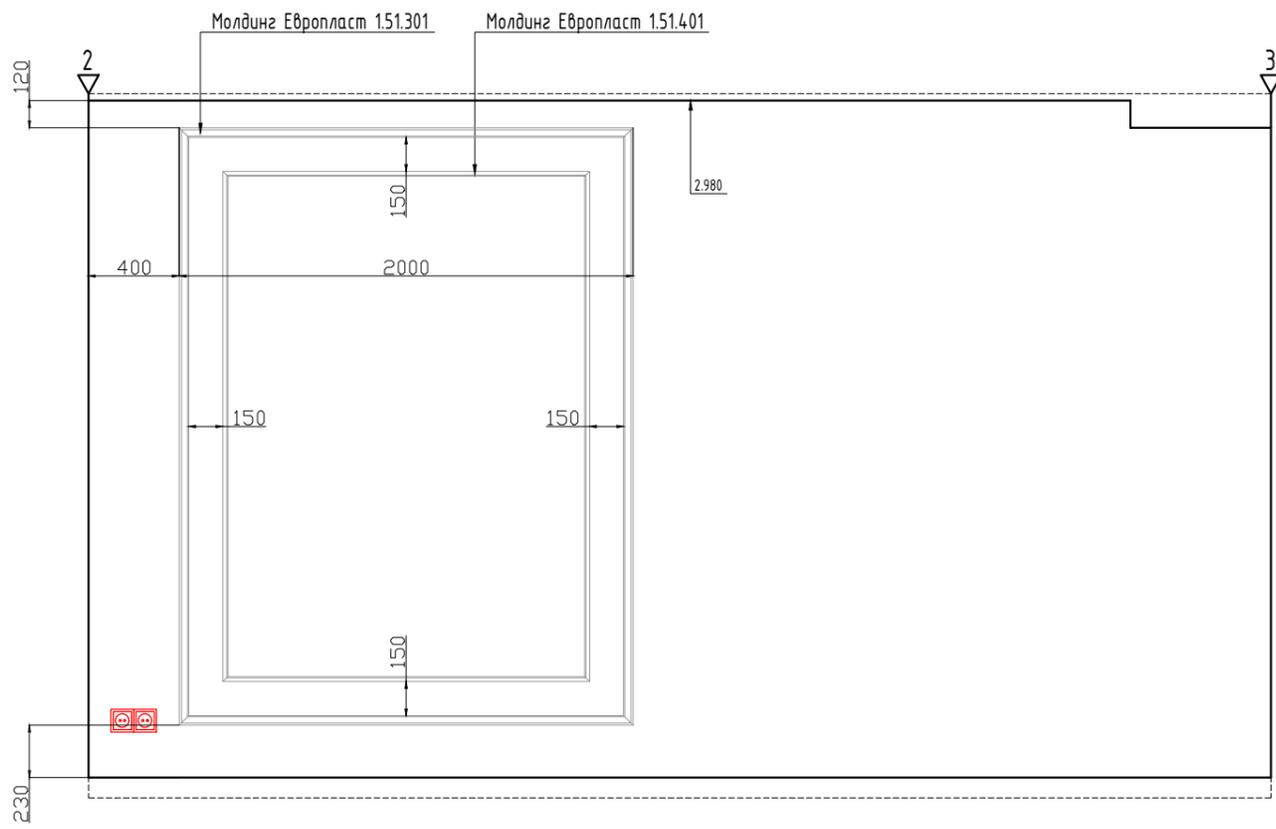

			Заказчик :	Стадия	Лист	Листов
				РП	20.2	
Дизайнер	Некрасов А.А.		Адрес : г. Москва, улица Ходынская, дом 2, ЖК Пресня Сити. Восточная башня			
			Дизайн - проект квартиры			
			Кухня. Развертки стен. Лист 3			
			Масштаб по размеру страницы			

Гостиная

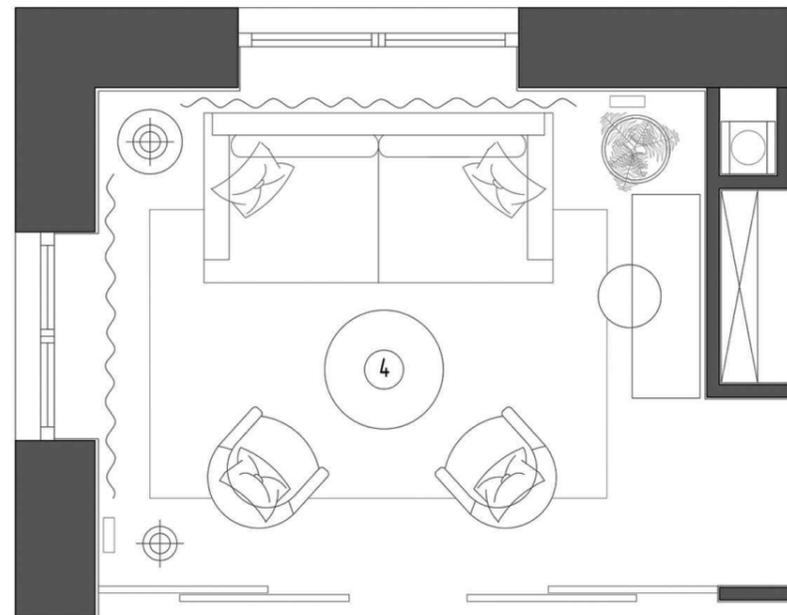

Накладной светильник Denkirs DK2003-BK



Встраиваемый светильник Denkirs DK4001-WH




Лампа на консоль (Zara Home)



Текстильное оформление окон



Консоль (Garda Decor)

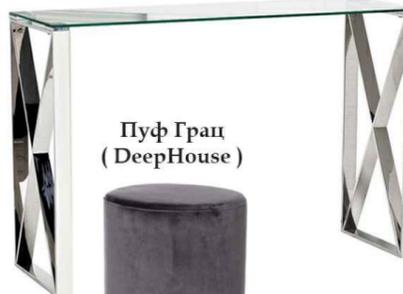

Пуф Грац (DeerHouse)




Общая стилистика интерьера




Покраска стен (Мультиколер)

Раздвижная Лофт перегородка (изготовление на заказ)

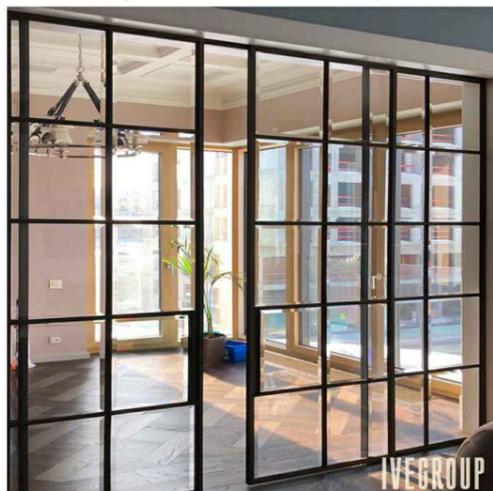

Вертикальный трубчатый радиатор Guardo Pilon S4H

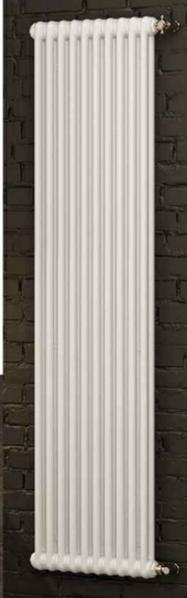

Лампа на столик (Zara Home)



Торшер Букер (Dantone Home)



Кресло (Garda Decor)




Диван Лестер (Dantone Home)



Декоративный столик (Zara Home)




Розетки и выключатели Schneider Electric. Серия Atlas Design

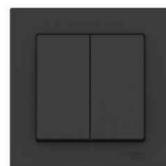

Ковер (LoftDesign). Размер 2000x2950 мм



Кофейный столик (Garda Decor)



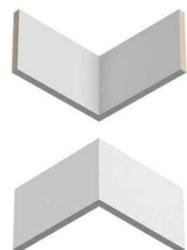


Плинтус Ultrawood BO 4112 (покраска в цвет стен)

Доска техномассив



			Заказчик :	Стадия	Лист	Листов
Дизайнер	Некрасов А.А.		Адрес : г. Москва, улица Ходынская, дом 2, ЖК Пресня Сити. Восточная дашня	РП	21	
			Дизайн - проект квартиры			
			Гостиная. Подборки			
Масштаб по размеру страницы						

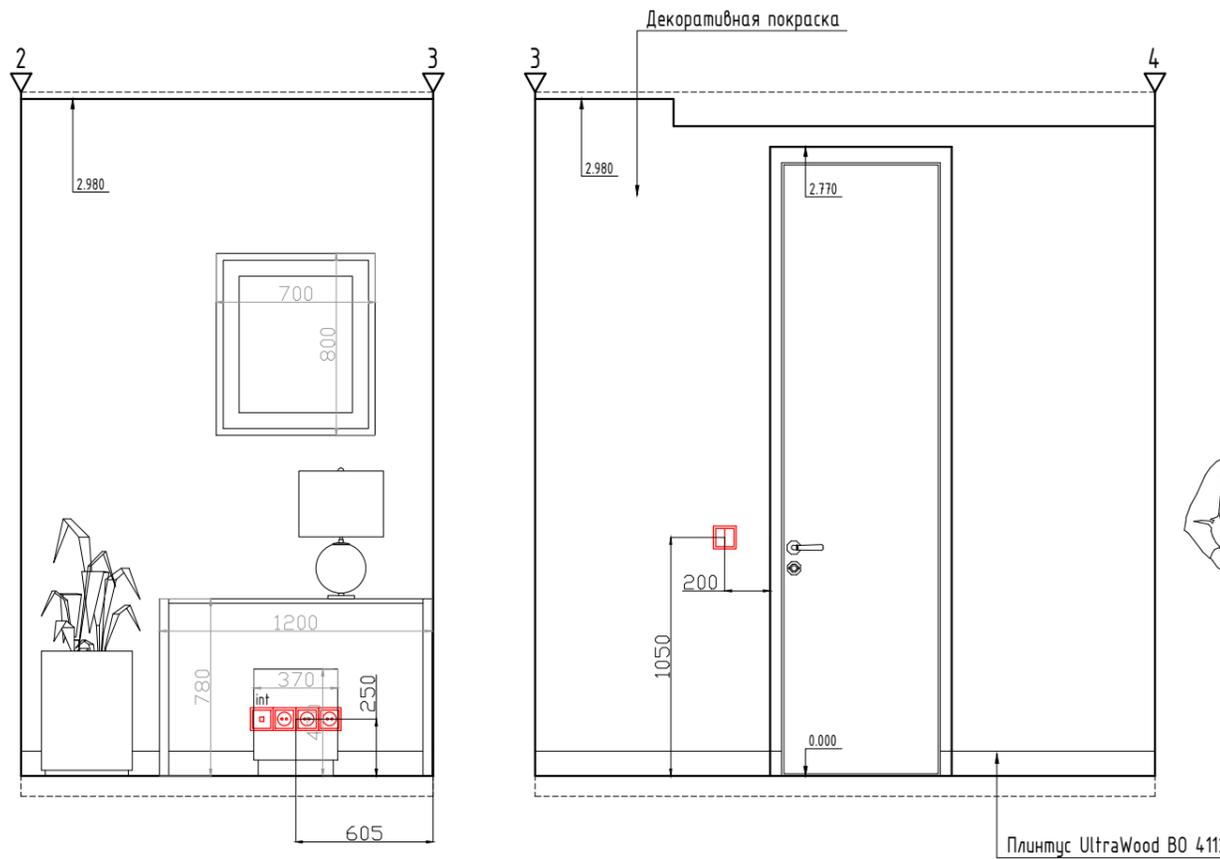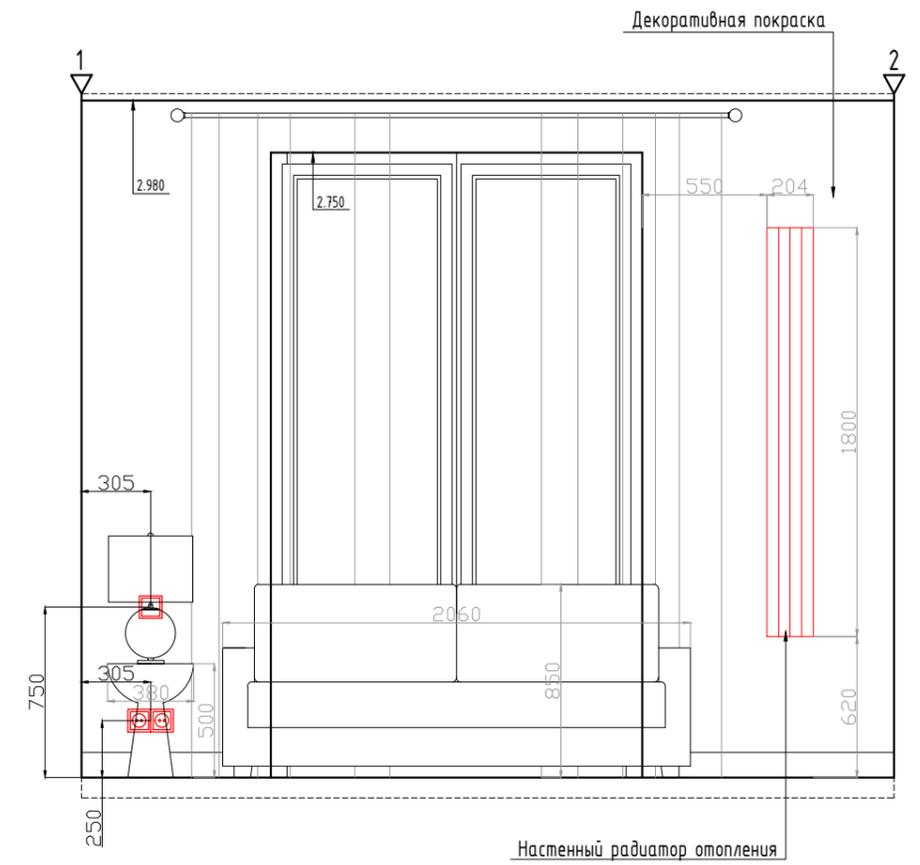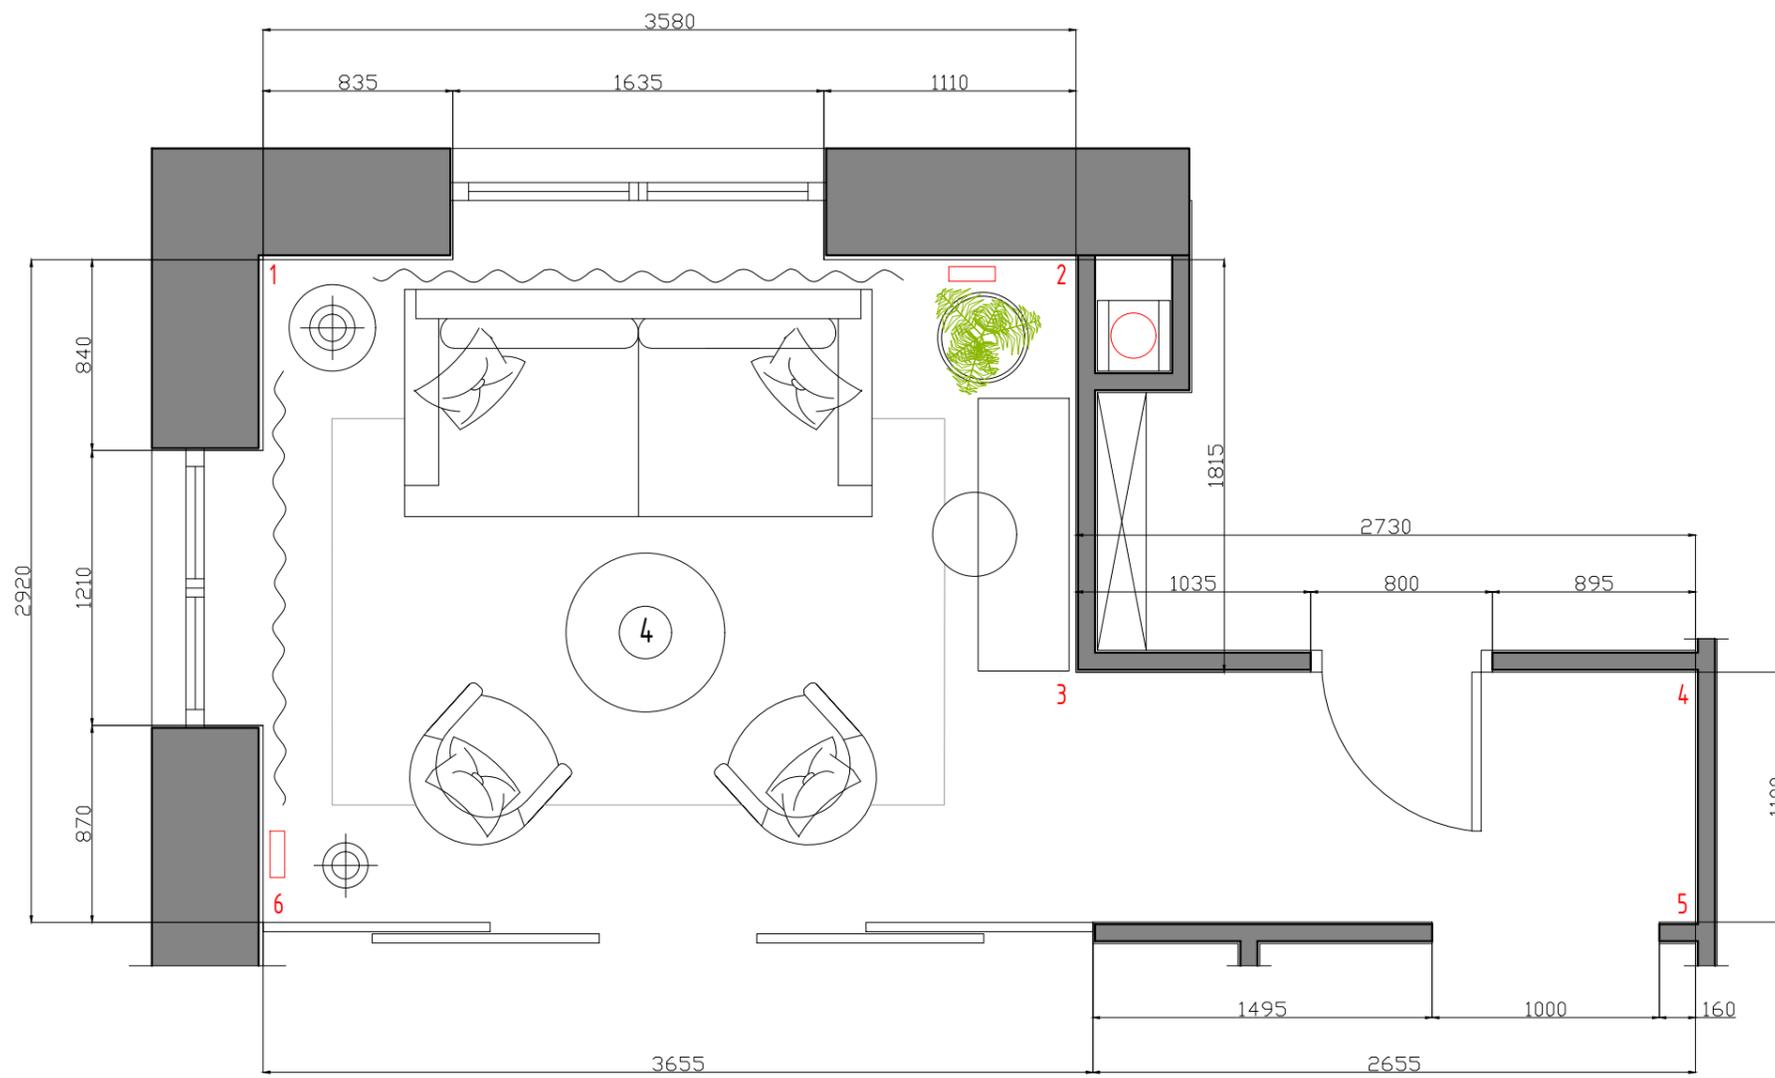

### Спецификация отделочных материалов




	Материал	Площадь ( кол-во )
Стены	Декоративная покраска	34,8 м/кв
Пол	Доска техномассив	14,2 м/кв
	Плинтус UltraWood BO 4112	11,5 м/п
Потолок	Краска Dulux ( белая матовая )	13,7 м/кв

### Примечание :

1. Количество материалов указано без технологического запаса.  
При заказе предусмотреть запас.




			Стадия	Лист	Листов
Заказчик :			РП	22	
Дизайнер	Некрасов А.А.		Адрес : г. Москва, улица Ходынская, дом 2, ЖК Пресня Сити. Восточная башня		
Дизайн - проект квартиры					
Гостиная. Развертки стен. Лист 1					
Масштаб по размеру страницы					

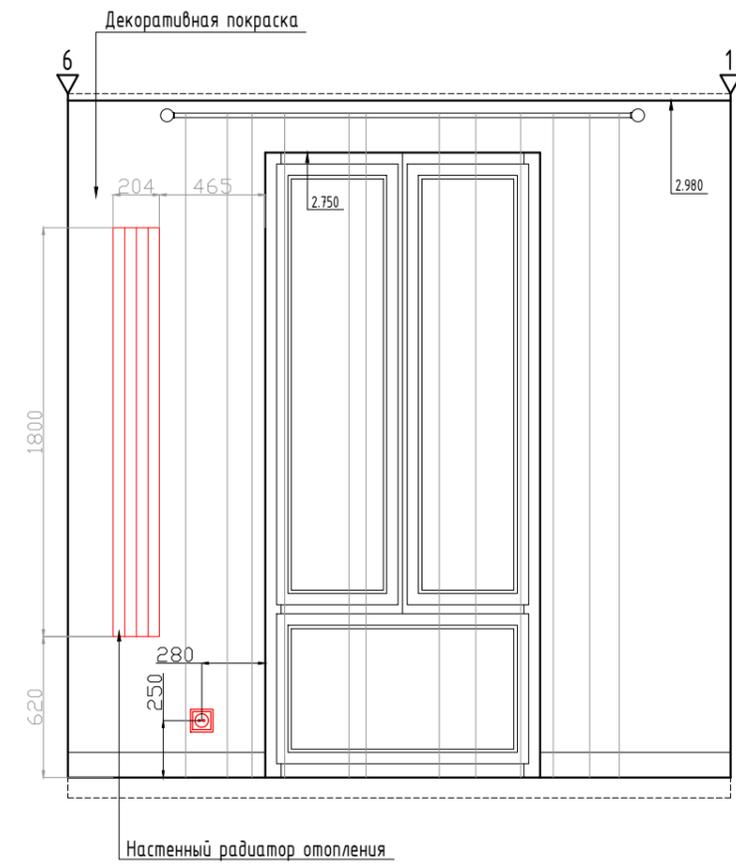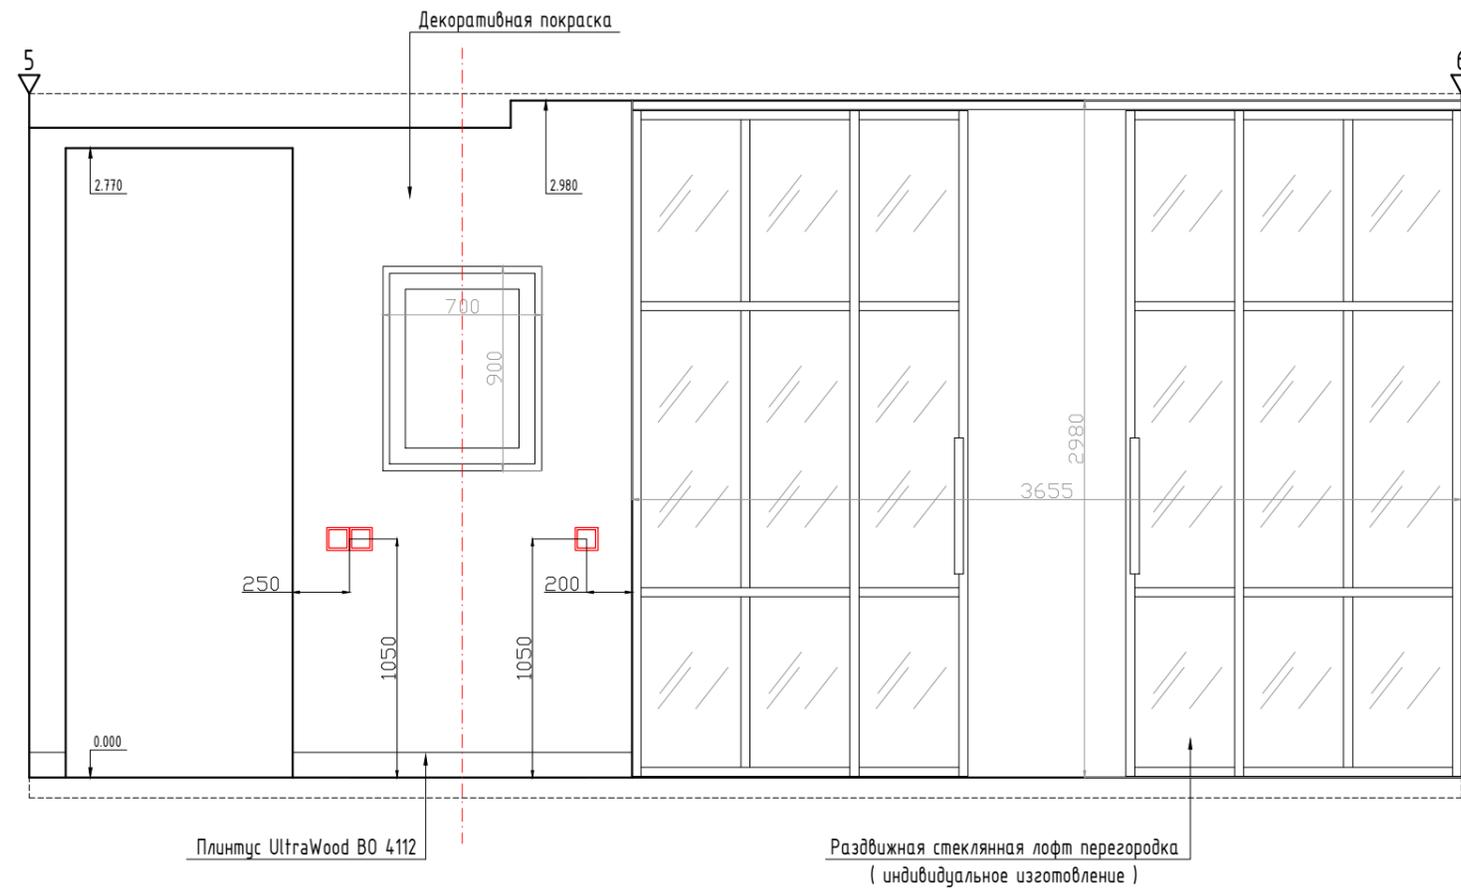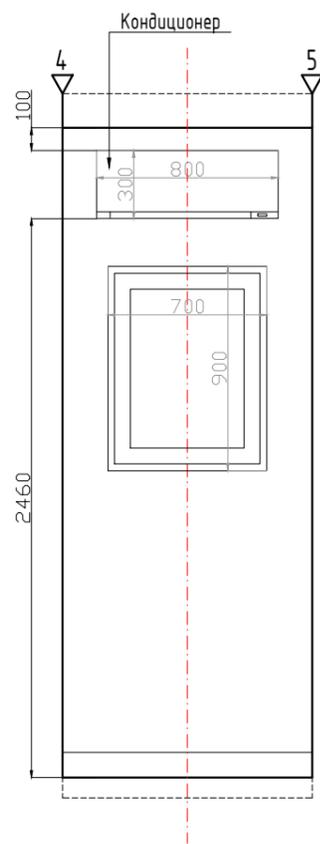


			Заказчик :	Стадия	Лист	Листов
Дизайнер	Некрасов А.А.		РП	РП	22.1	
			Адрес : г. Москва, улица Ходынская, дом 2, ЖК Пресня Сити. Восточная дашня			
			Дизайн - проект квартиры			
			Гостиная. Развертки стен. Лист 2			
Масштаб по размеру страницы						

**Главный с-у**

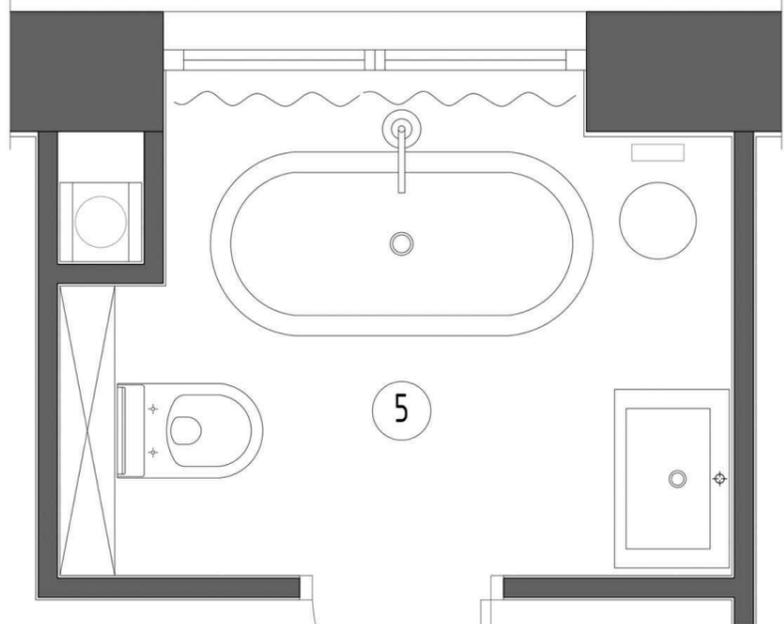

5

Акриловая ванна BelBagno BB71-1500

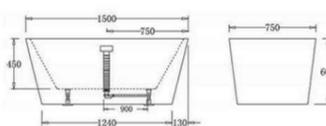

Встраиваемый светильник Denkirs DK4001-WH



Текстильное оформление окна



Вертикальный трубчатый радиатор Guardo Pilon S4H



Смеситель для ванны напольный Grohe Essence


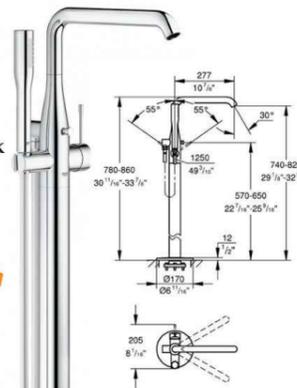


Схема раскладки напольной плитки



Декоративный керамический табурет (MH Living)

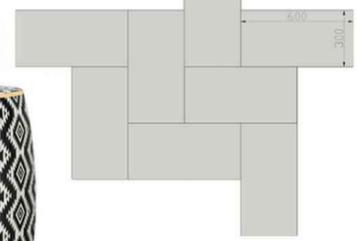

Круглое зеркало (LoftDesign)




Розетки и выключатели Schneider Electric. Серия Atlas Design



Бра Лильхольмен (Икеа)




Смеситель для раковины Grohe Eurocube

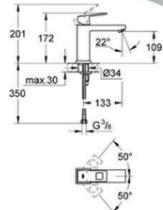

Тумба с раковиной Aquanet Алвита 70



Напольная плитка ( фоновая ). Керамогранит Italon Charme Evo Floor Statuario. Размер 300x600 мм

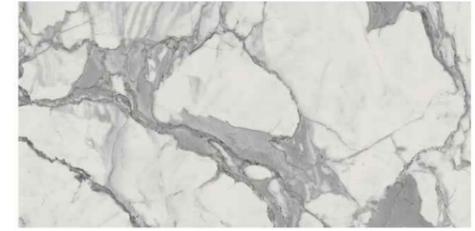

Настенная плитка ( фоновая ). Керамогранит Italon Charme Evo Wall Statuario. Размер 750x250 мм



Хранение над унитазом ( изготовление на заказ )




Кнопка смыва Geberit Sigma 01








Скрытая дверь Invisible ( Profil Doors )



Унитаз подвесной BelBagno Alpina безободковый

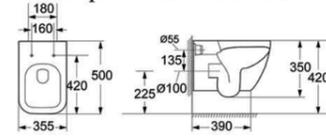

			Заказчик :	Стадия	Лист	Листов
Дизайнер	Некрасов А.А.		Адрес : г. Москва, улица Ходынская, дом 2, ЖК Пресня Сити. Восточная дашня	РП	23	
			Дизайн - проект квартиры			
			Главный с-у. Подборки			
Масштаб по размеру страницы						

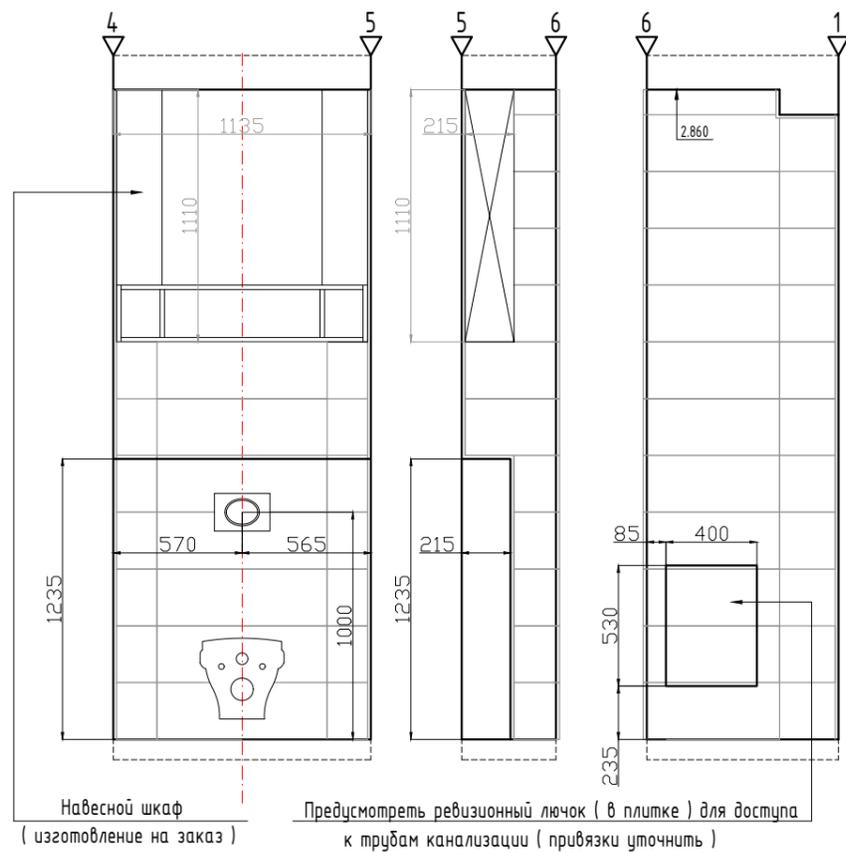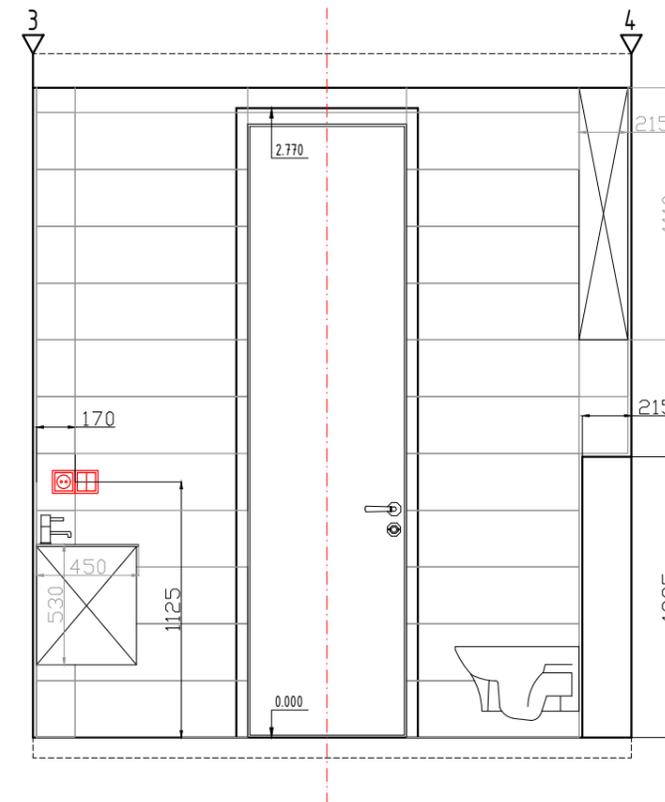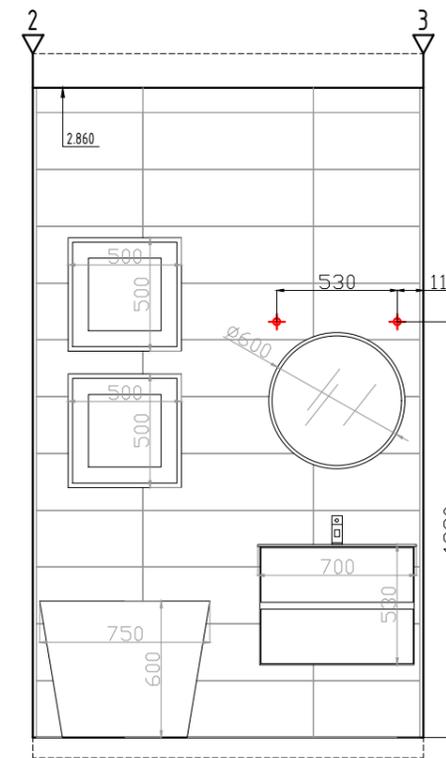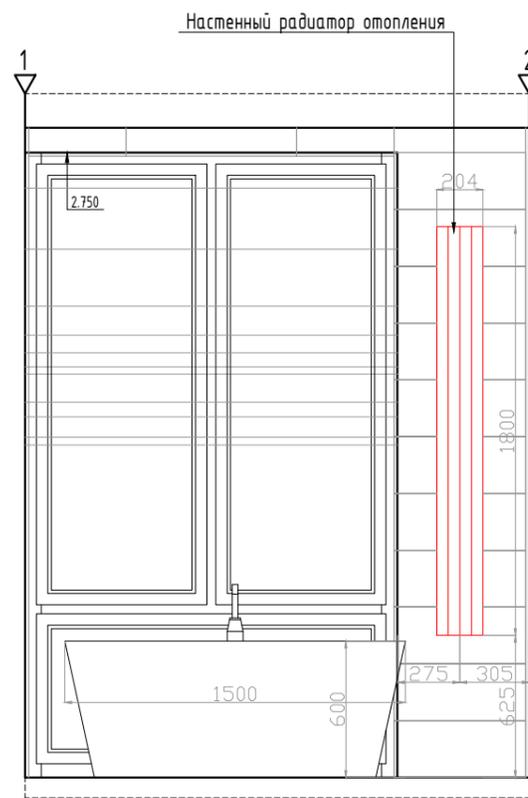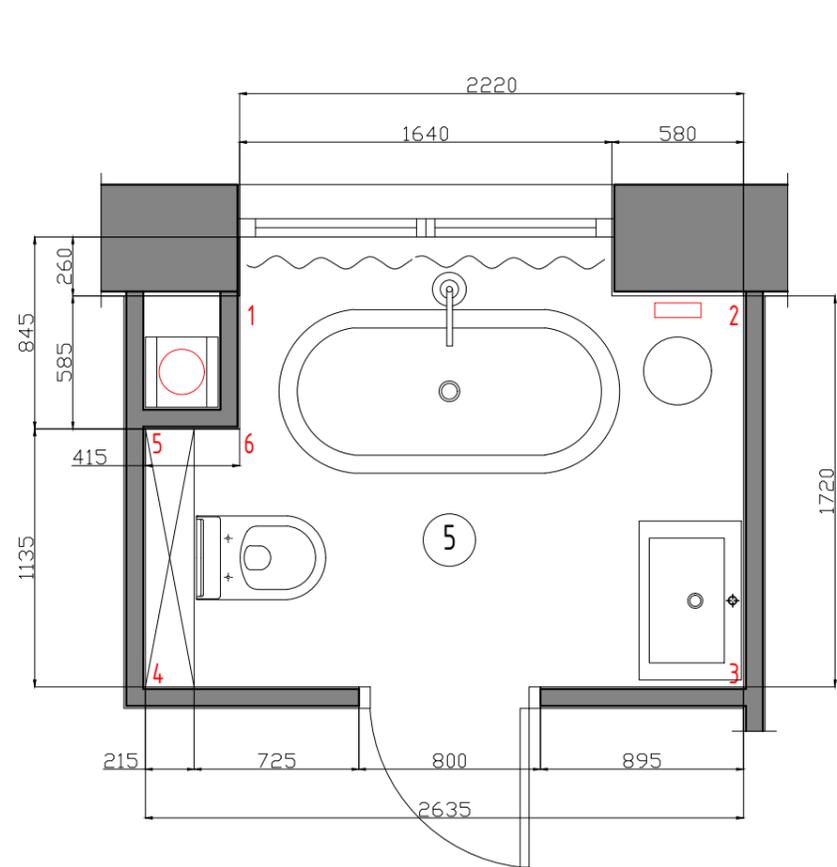





### Спецификация отделочных материалов

	Материал	Площадь ( кол-во )
Стены	Керамогранит	21,4 м/кв
Пол	Керамогранит	4,5 м/кв
Потолок	Краска Dulux ( белая матовая )	4,1 м/кв


### Примечания :

1. Количество материалов указано без технологического запаса. При заказе предусмотреть запас.
2. Привязки электроустановочных изделий уточнить после начала укладки плитки ( пока сделать эл. выводы с запасом ).
3. Установочные привязки сантехнических приборов см. по тех. картам.
4. Для подшивки потолка использовать влагостойкий гипсокартон. Окраску потолка выполнить специализированной краской для ванных комнат.
5. Итоговый опуск потолка уточнить после начала укладки плитки ( подрезка плитки ).

			Стадия	Лист	Листов
			РП	24	
Дизайнер	Некрасов А.А.		Заказчик : Адрес : г. Москва, улица Ходынская, дом 2, ЖК Пресня Сити. Восточная башня		
			Дизайн - проект квартиры		
			Главный с-у. Развертки стен		
Масштаб по размеру страницы					

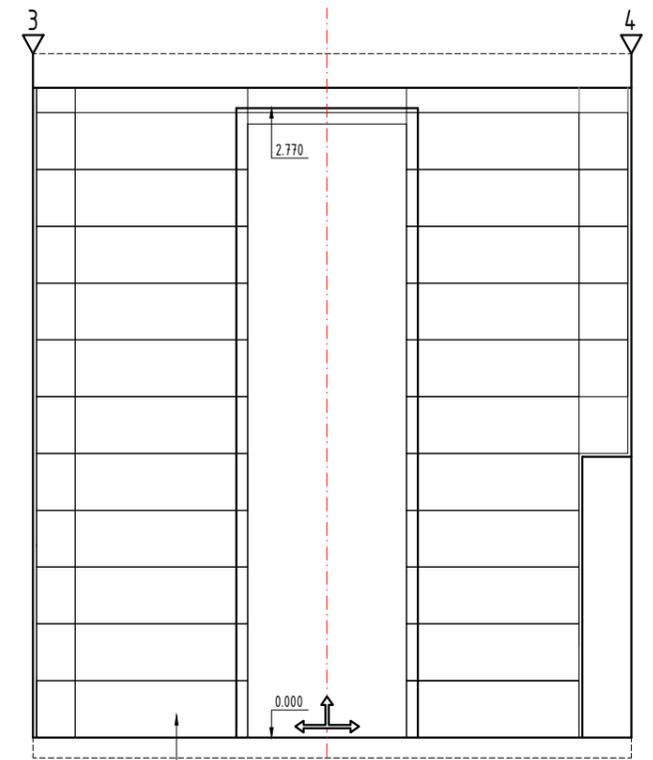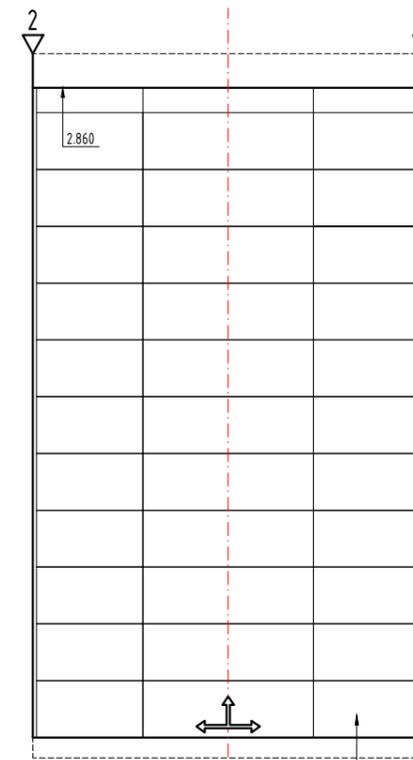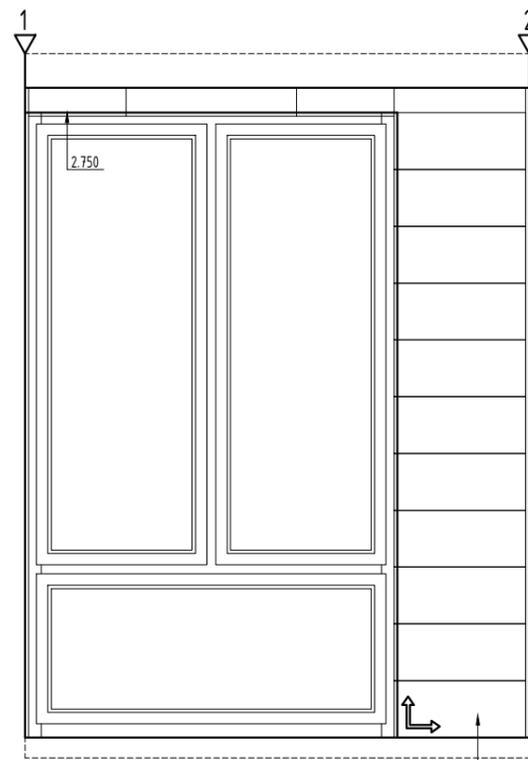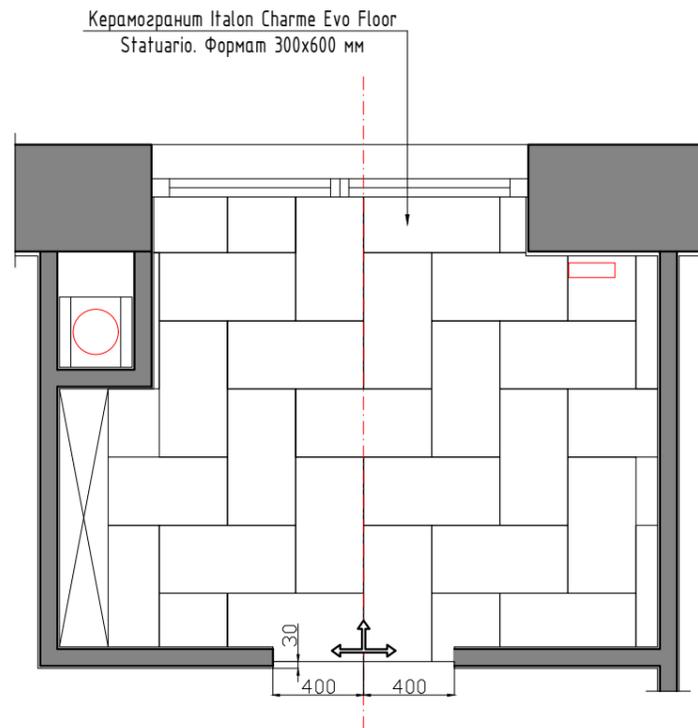

Керамогранит Italon Charme Evo Wall  
Statuario. Формат 250x750 мм

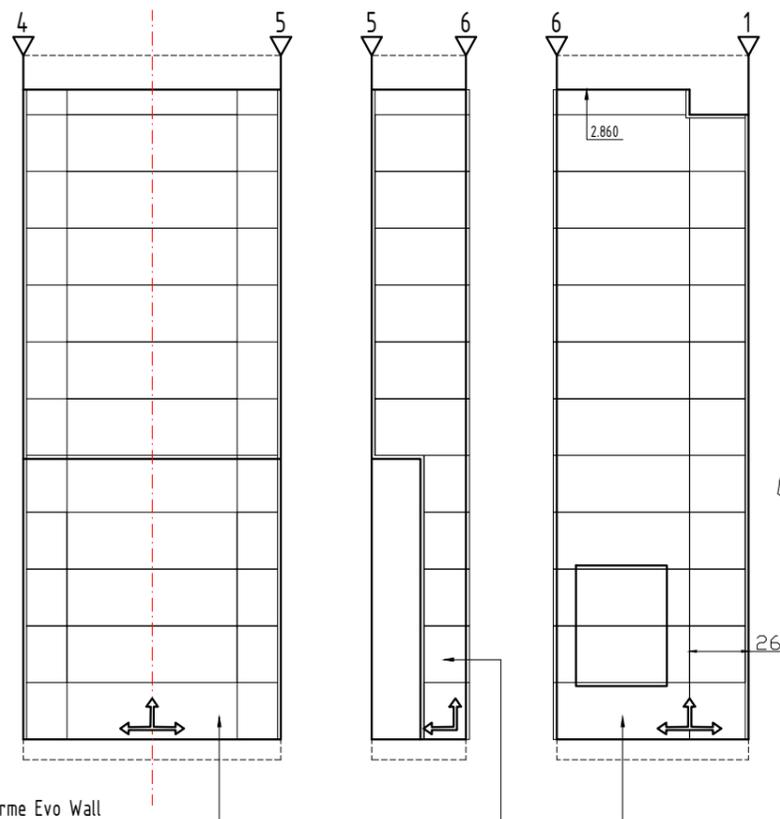

Керамогранит Italon Charme Evo Wall  
Statuario. Формат 250x750 мм



### Спецификация плитки

Керамогранит Italon Charme Evo Floor. Statuario. Формат 300x600 мм	4,5 м/кв
Керамогранит Italon Charme Evo Wall. Statuario. Формат 250x750 мм	21,4 м/кв

### Примечания :


- Межплиточный шов - 2 мм.
- Площади указаны без технологического запаса. При заказе предусмотреть запас.

### Условные обозначения:


- Начало раскладки плитки
- Плитка + клей - 15 мм

Дизайнер	Некрасов А.А.		Заказчик :	Стадия	Лист	Листов
			Адрес : г. Москва, улица Ходынская, дом 2, ЖК Пресня Сити. Восточная дашня	РП	25	
			Дизайн - проект квартиры			
			Главный с-у. Раскладка плитки			
Масштаб по размеру страницы						

**Спальня**

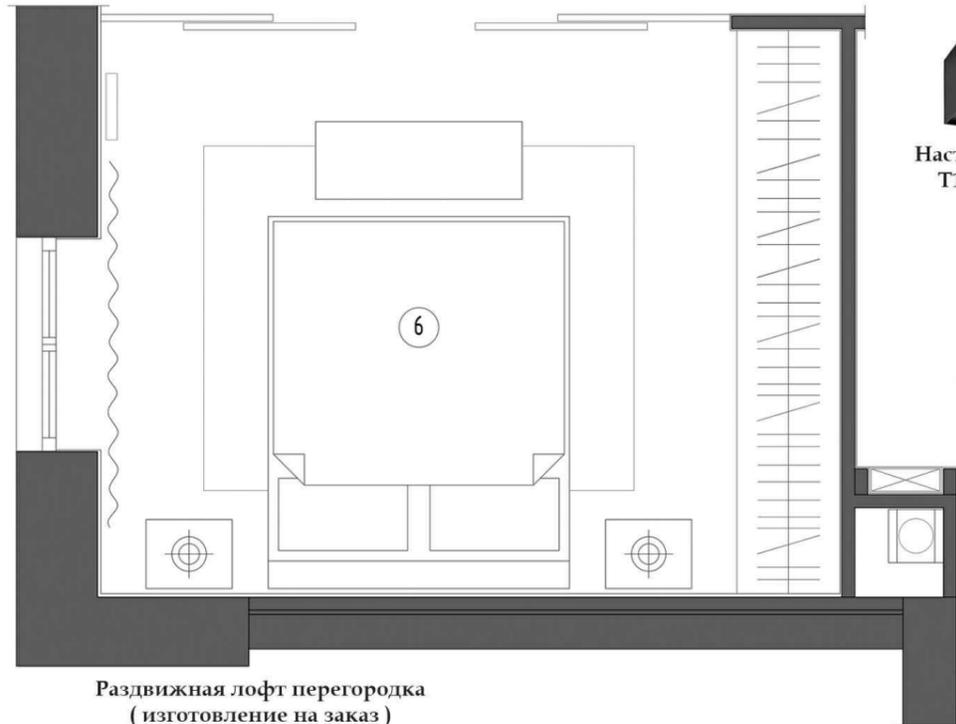

Раздвижная лофт перегородка (изготовление на заказ)

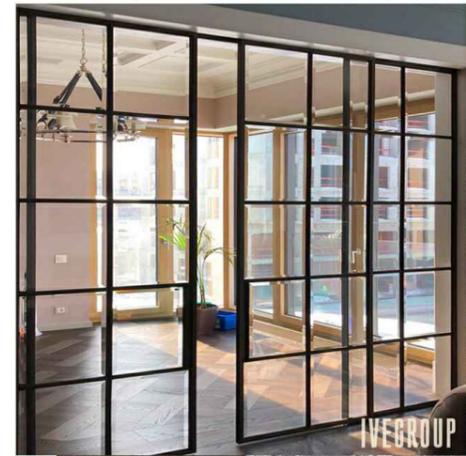


Ковер (LoftDesign).  
Размер 2000x3000 мм



Доска техномассив

Плинтус Ultrawood BO 4112 (покраска в цвет стен)

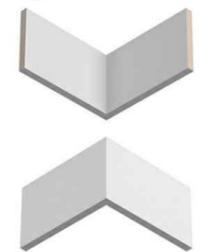

Обивка

Накладной светильник Denkirs DK2003-ВК



Настольная лампа Dopolux T111022/1black черный



Кровать Ньюбери (Dantone Home)



Угловой элемент Европласт 1.52.299




Молдинг Европласт 1.51.301





Угловой элемент Европласт 1.52.279



Молдинг Европласт 1.51.401

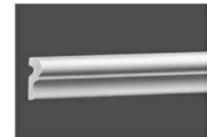

**Общая стилистика интерьера**

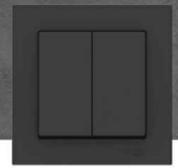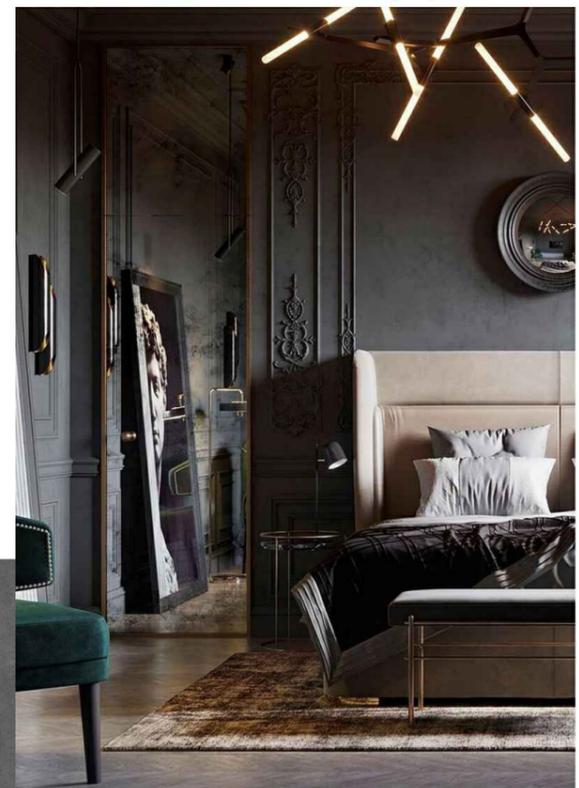

Розетки и выключатели Schneider Electric. Серия Atlas Design

Покраска стен (Мультиколор)

Шкаф Купе (изготовление на заказ)



Тумба прикроватная Korsа (SK Design)






Банкетка Линкольн (Dantone Home)



Вертикальный трубчатый радиатор Guardo Pilon S4H

			Заказчик :	Стадия	Лист	Листов
Дизайнер	Некрасов А.А.		Адрес : г. Москва, улица Ходынская, дом 2, ЖК Пресня Сити. Восточная дашня	РП	26	
			Дизайн - проект квартиры			
			Спальня. Подборки			
Масштаб по размеру страницы						



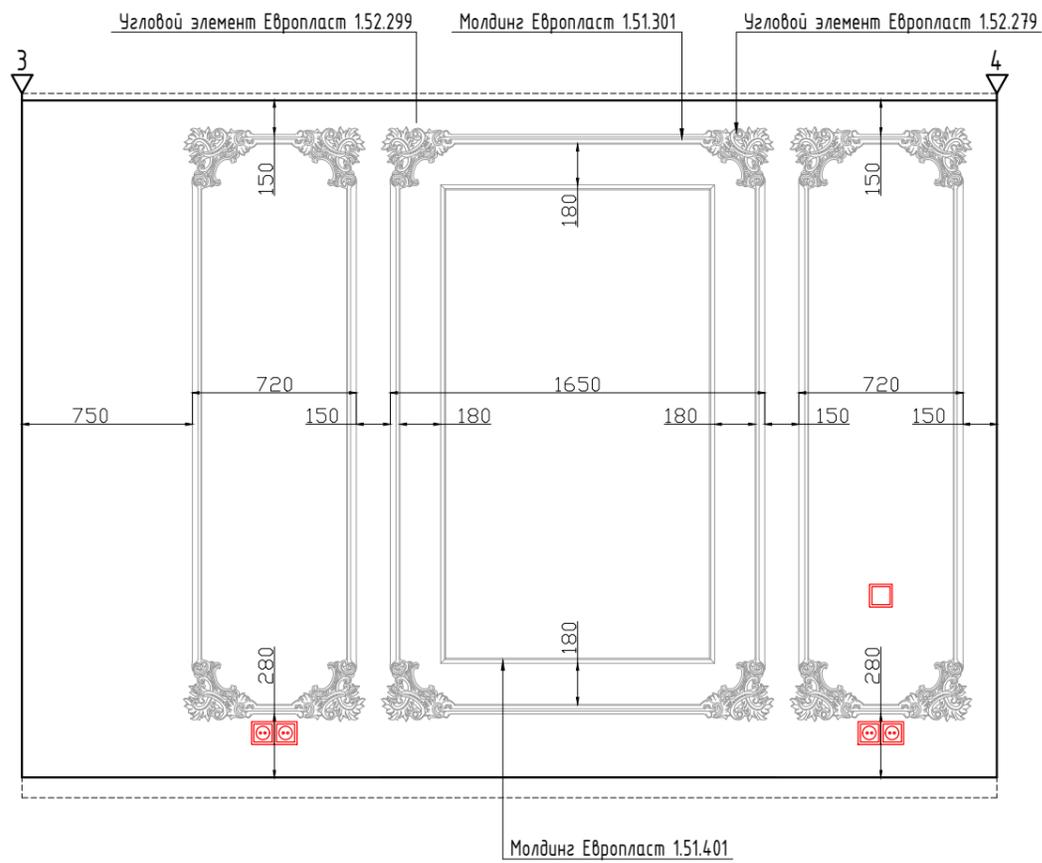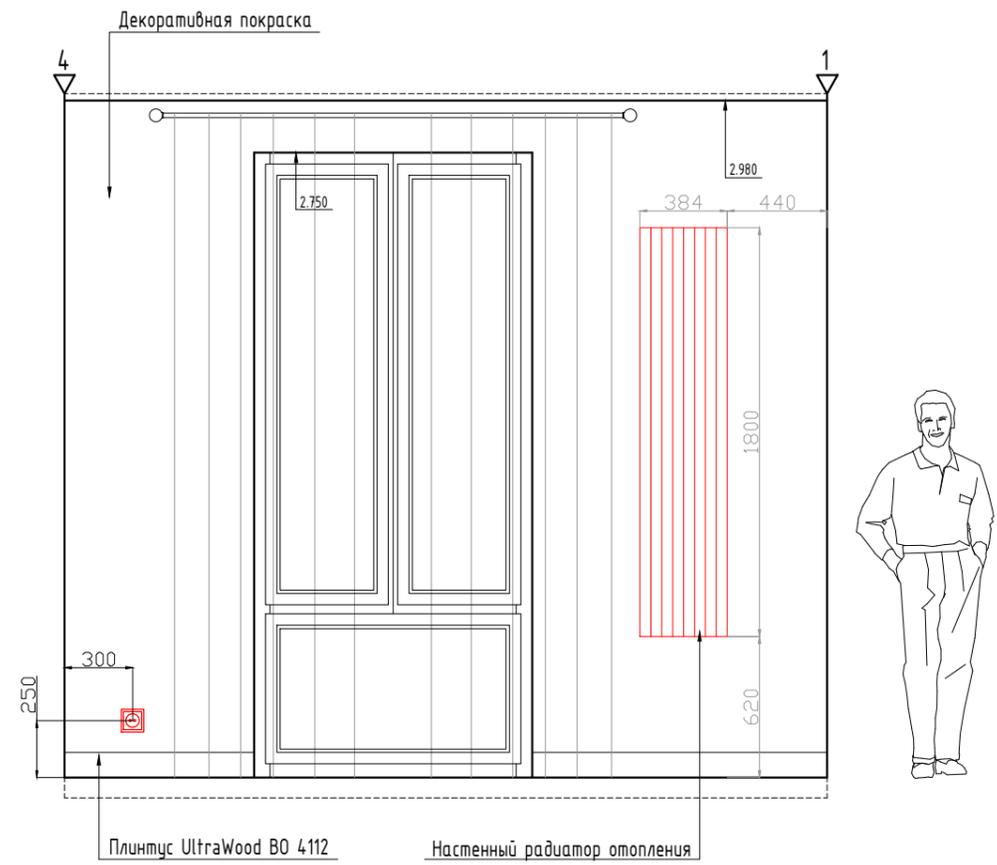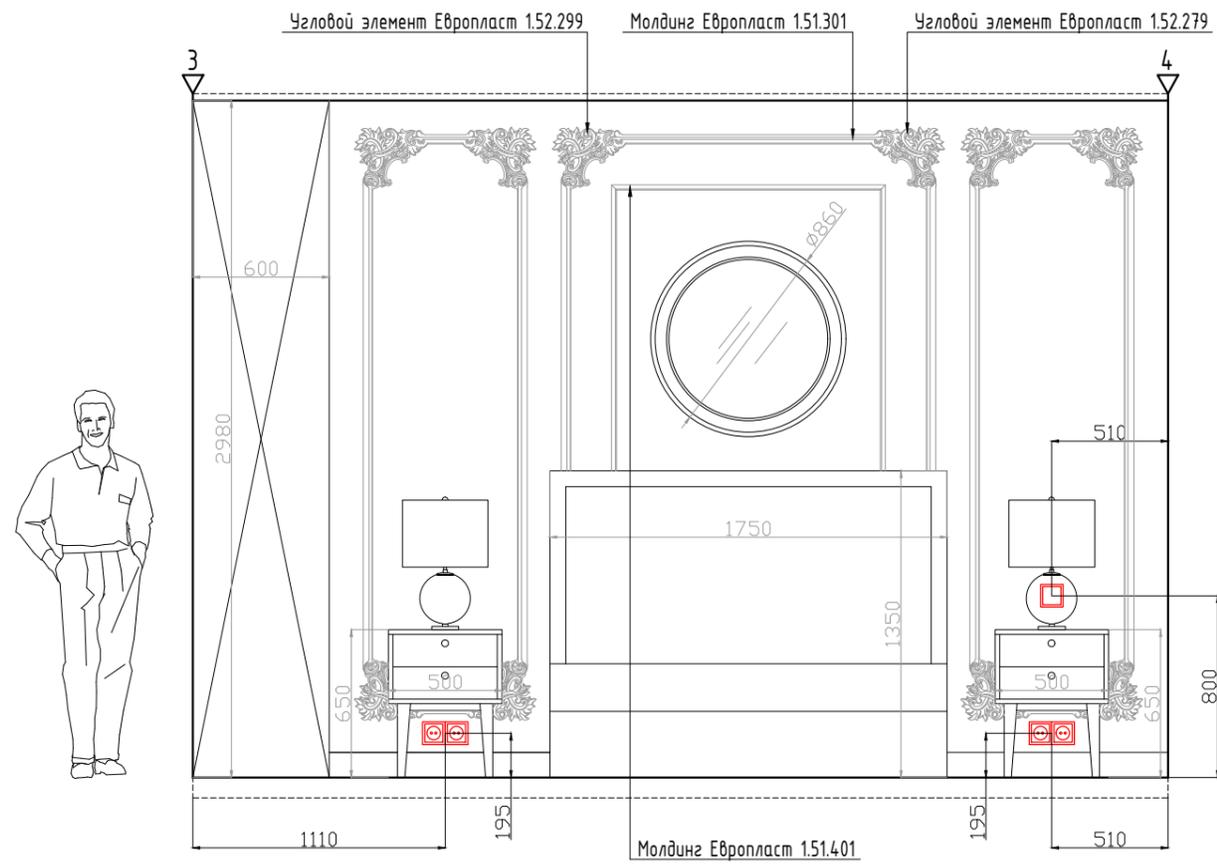

			Заказчик :	Стадия	Лист	Листов
Дизайнер	Некрасов А.А.		Адрес : г. Москва, улица Ходынская, дом 2, ЖК Пресня Сити. Восточная башня	РП	27.1	
			Дизайн - проект квартиры			
			Спальня. Развертки стен. Лист 2			
Масштаб по размеру страницы						

Наименование № помещения	Потолок		Стены и перегородки		Пол		Примечания
	Вид отделки	Кол-во	Вид отделки	Кол-во	Вид отделки	Кол-во	
1. Прихожая	Краска Dulux (белая матовая)	6,9 м/кв	Декоративная покраска	28,1 м/кв	Керамогранит Italon Charme Evo Floor Antracite. Формат 300x600 мм Плитус UltraWood BO 4112	6,6 м/кв 4,2 м/п	
2. Гостевой с-у	Краска Dulux (белая матовая)	4,8 м/кв	Керамогранит Italon Materia Titanio Pat. Формат 600x1200 мм Керамогранит Italon Materia Titanio Pat. Формат 75x300 мм	29,3 м/кв 2,5 м/кв	Керамогранит Italon Materia Titanio Pat. Формат 300x600 мм Мозаика Italon Materia Titanio Pat. Формат 300x300 мм	4,1 м/кв 0,8 м/кв	
3. Кухня	Краска Dulux (белая матовая)	16,7 м/кв	Декоративная покраска Молдинг Европласт 1.51.301 Молдинг Европласт 1.51.401 Керамогранит Kegera Magazzi Монте Тиберио. Формат 600x1195 мм	44,2 м/кв 19,2 м/п 16,3 м/п 1,5 м/кв	Керамогранит Italon Charme Evo Floor Antracite. Формат 300x600 мм Плитус UltraWood BO 4112	16,9 м/кв 10,5 м/п	
4. Гостиная	Краска Dulux (белая матовая)	13,7 м/кв	Декоративная покраска	34,8 м/кв	Доска техномассив Плитус UltraWood BO 4112	14,2 м/кв 11,5 м/п	
5. Главный с-у	Краска Dulux (белая матовая)	4,1 м/кв	Керамогранит Italon Charme Evo Wall Statuario. Формат 250x750 мм	21,4 м/кв	Керамогранит Italon Charme Evo Floor Statuario. Формат 300x600 мм	4,5 м/кв	
6. Спальня	Краска Dulux (белая матовая)	14,9 м/кв	Декоративная покраска Молдинг Европласт 1.51.301 Молдинг Европласт 1.51.401 Угловой элемент Европласт 1.52.279 Угловой элемент Европласт 1.52.299	33,7 м/кв 16,2 м/п 6,7 м/п 6 шт 6 шт	Доска техномассив Плитус UltraWood BO 4112	14,7 м/кв 6,9 м/п	

**Примечания :**

1. Количество материалов указано без технологического запаса. При заказе предусмотреть запас.
2. Итоговый цвет для покраски стен уточнить после пробных выкрасов. При необходимости сделать несколько образцов.

			Заказчик :	Стадия	Лист	Листов
Дизайнер	Некрасов А.А.		Адрес : г. Москва, улица Ходынская, дом 2, ЖК Пресня Сити. Восточная дашня	РП	28	
			Дизайн - проект квартиры			
			Ведомость отделки			
Масштаб по размеру страницы						