



Дизайн-проект ЖК «Олимпийская деревня. Новогорск. Курорт»

Дизайнер: Некрасов А.А

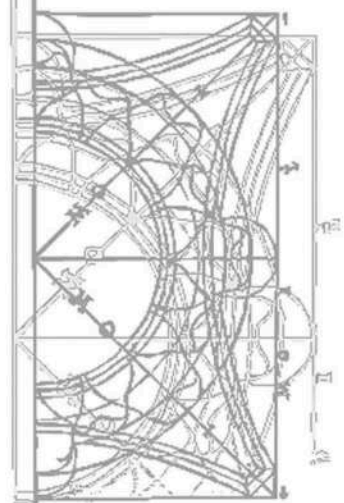



№ листа	Наименование
1	Состав проекта
2	Прихожая. Визуализация
3	Гостевой с-у. Визуализация
4	Детская-1. Визуализация
5	Детская-2. Визуализация
6	Кухня-Гостиная. Визуализация
7	Главный с-у. Визуализация
8	Спальня. Визуализация
9	Обмерочный чертеж
10	Демонтажный план
11	План возводимых перегородок
12	План с чистовыми размерами
13	Планировочное решение
14	План размещения сантехнического оборудования
15	План напольных покрытий
16	План размещения теплых полов
17	План потолков
18	План размещения вентиляции и кондиционирования
19	План освещения и размещение выключателей
20	Совмещенный план мебели и светильников

№ листа	Наименование
21	План размещения электроустановочных изделий
22	Спецификация дверей
23	Прихожая. Подборки
24	Прихожая. Развертки стен
25	Гостевой с-у. Подборки
26	Гостевой с-у. Развертки стен
27	Гостевой с-у. Раскладка плитки
28	Детская-1. Подборки
29	Детская-1. Развертки стен
30	Детская-2. Подборки
31	Детская-2. Развертки стен
32	Кухня-Гостиная. Подборки
33	Кухня-Гостиная. Развертки стен
34	Главный с-у. Подборки
35	Главный с-у. Развертки стен
36	Главный с-у. Раскладка настенной плитки
37	Главный с-у. Раскладка напольной плитки
38	Спальня. Подборки
39	Спальня. Развертки стен
40	Ведомость отделки


			Заказчик :	Стадия	Лист	Листов
				РП	1	
Дизайнер	Некрасов А.А.		Адрес : Московская область, г. Химки, мкр. Новогорск, улица Ивановская, д.51			
			Дизайн - проект квартиры			
			Состав проекта			
			Масштаб по размеру страницы			


Прихожая. Визуализация. Вид 1

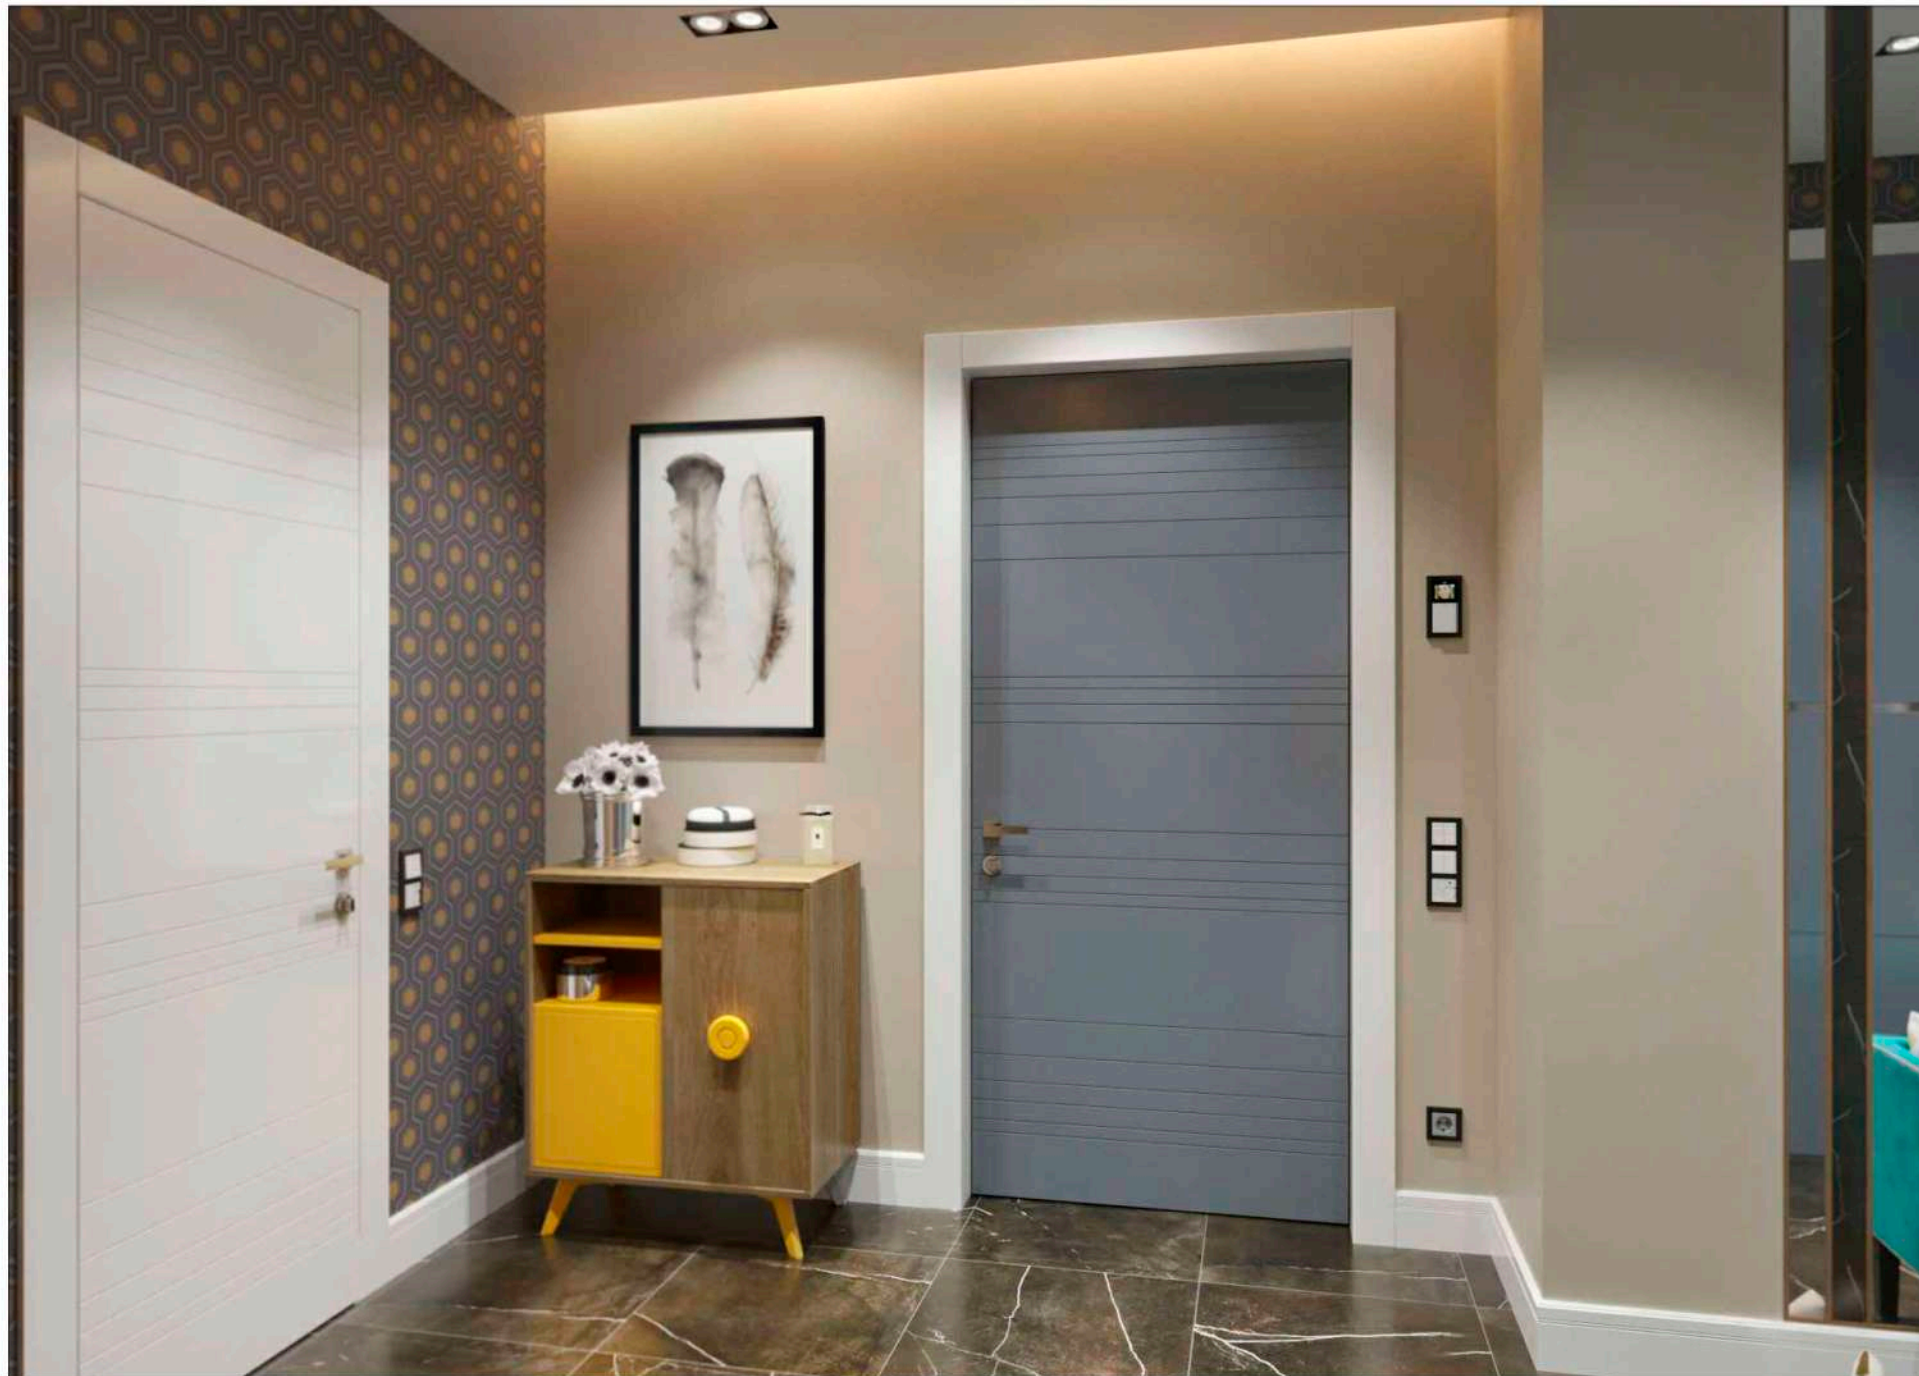


			Заказчик :	Стадия	Лист	Листов
Дизайнер	Некрасов А.А.		Адрес : Московская область, г. Химки, мкр. Новогорск, улица Ивановская, д.51	РП	2	
			Дизайн - проект квартиры			
			Прихожая. Визуализация. Лист 1			
			Масштаб по размеру страницы			


Прихожая. Визуализация. Вид 2

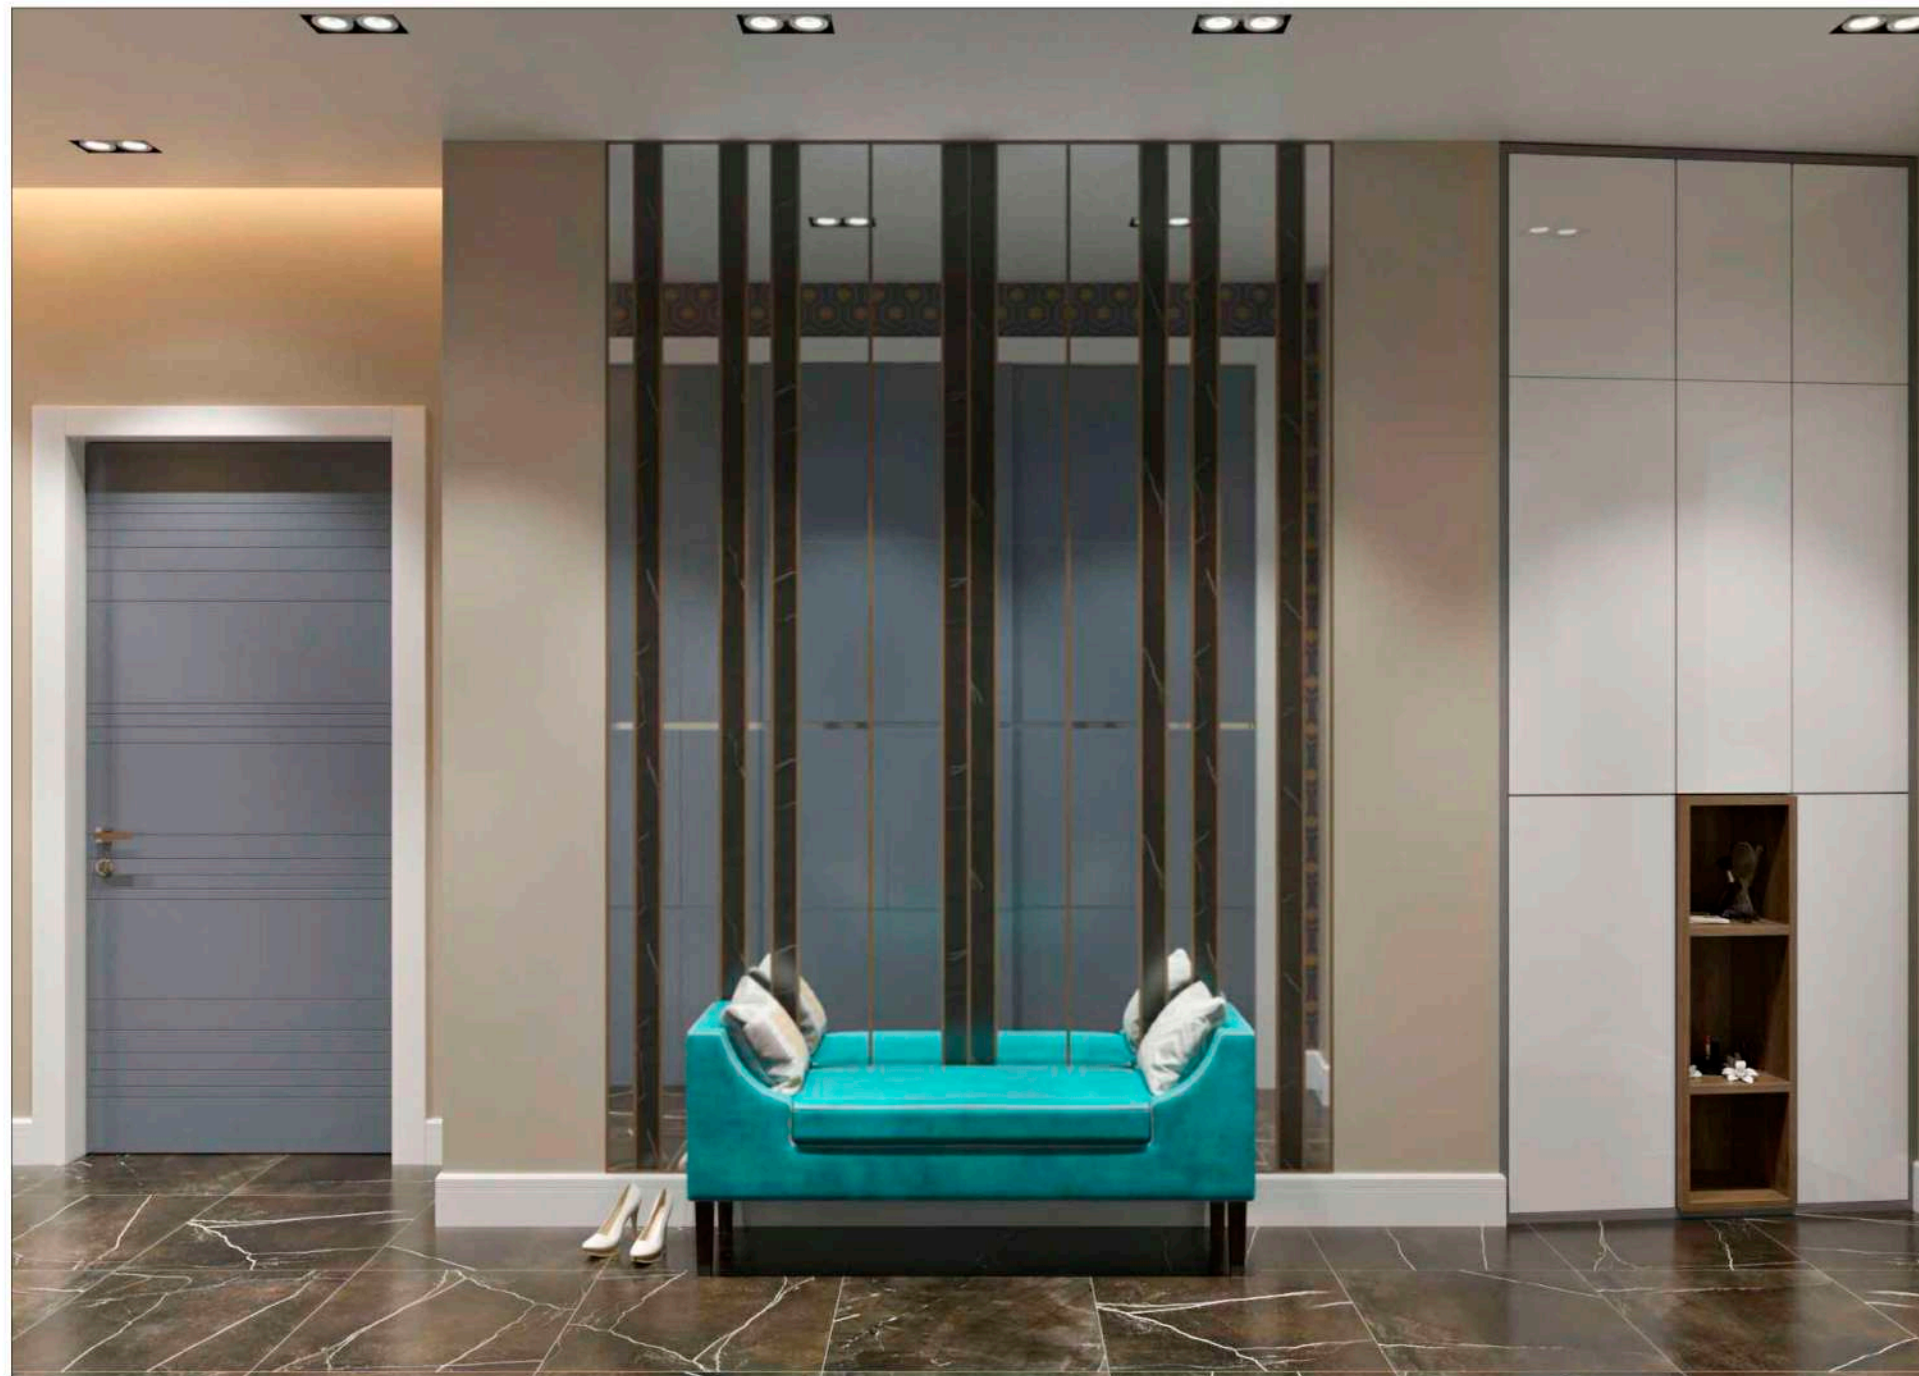


			Заказчик :	Стадия	Лист	Листов
Дизайнер	Некрасов А.А.		Адрес : Московская область, г. Химки, мкр. Новогорск, улица Ивановская, д.51	РП	2.1	
			Дизайн - проект квартиры			
			Прихожая. Визуализация. Лист 2			
			Масштаб по размеру страницы			


Прихожая. Визуализация. Вид 3

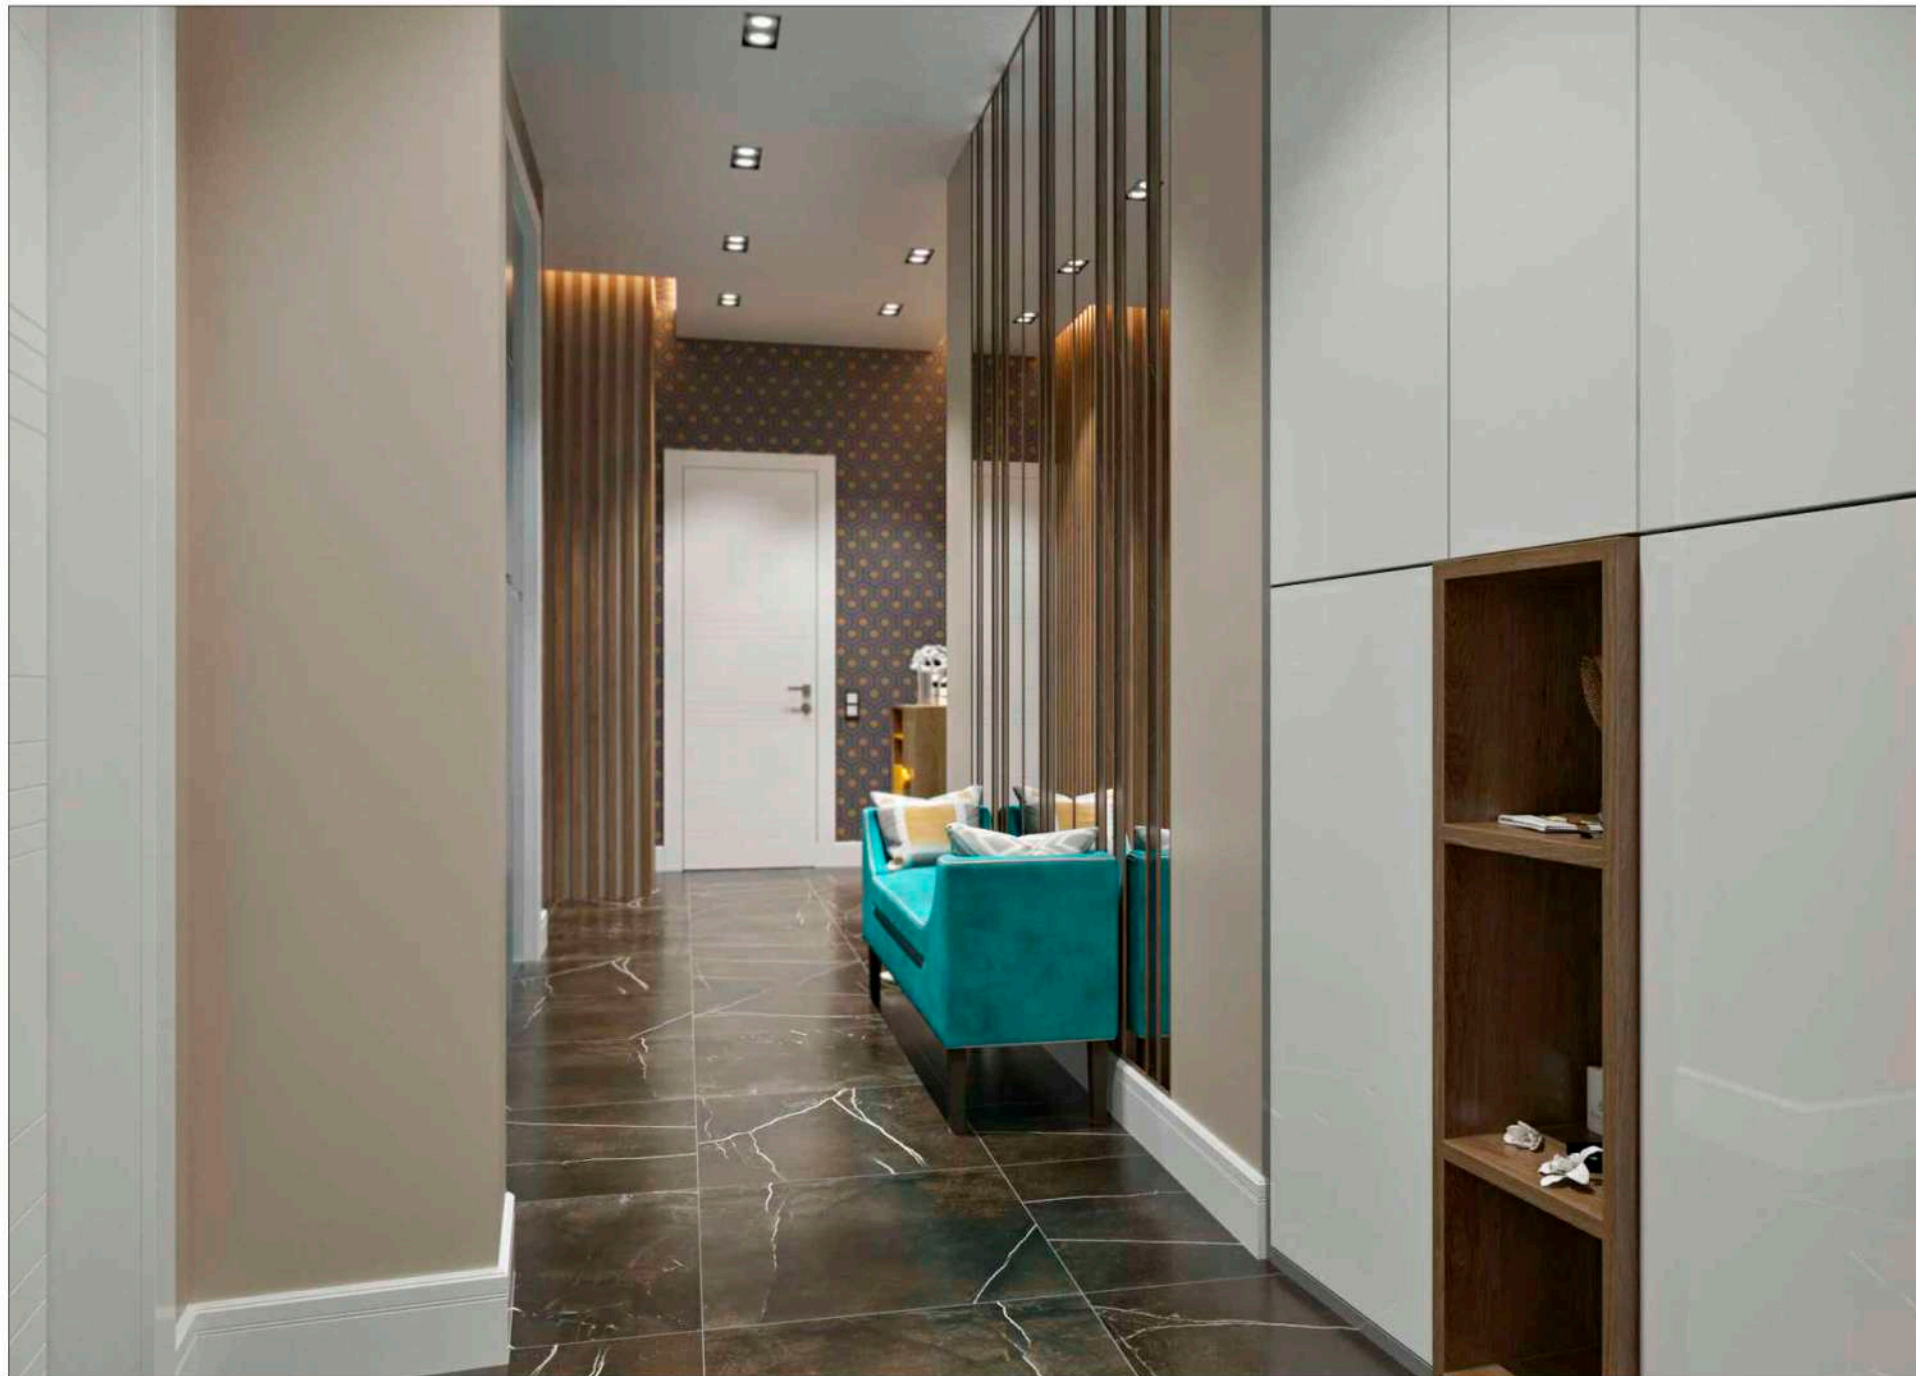


			Заказчик :	Стадия	Лист	Листов
Дизайнер	Некрасов А.А.		Адрес : Московская область, г. Химки, мкр. Новогорск, улица Ивановская, д.51	РП	2.2	
			Дизайн - проект квартиры			
			Прихожая. Визуализация. Лист 3			
			Масштаб по размеру страницы			


Прихожая. Визуализация. Вид 4

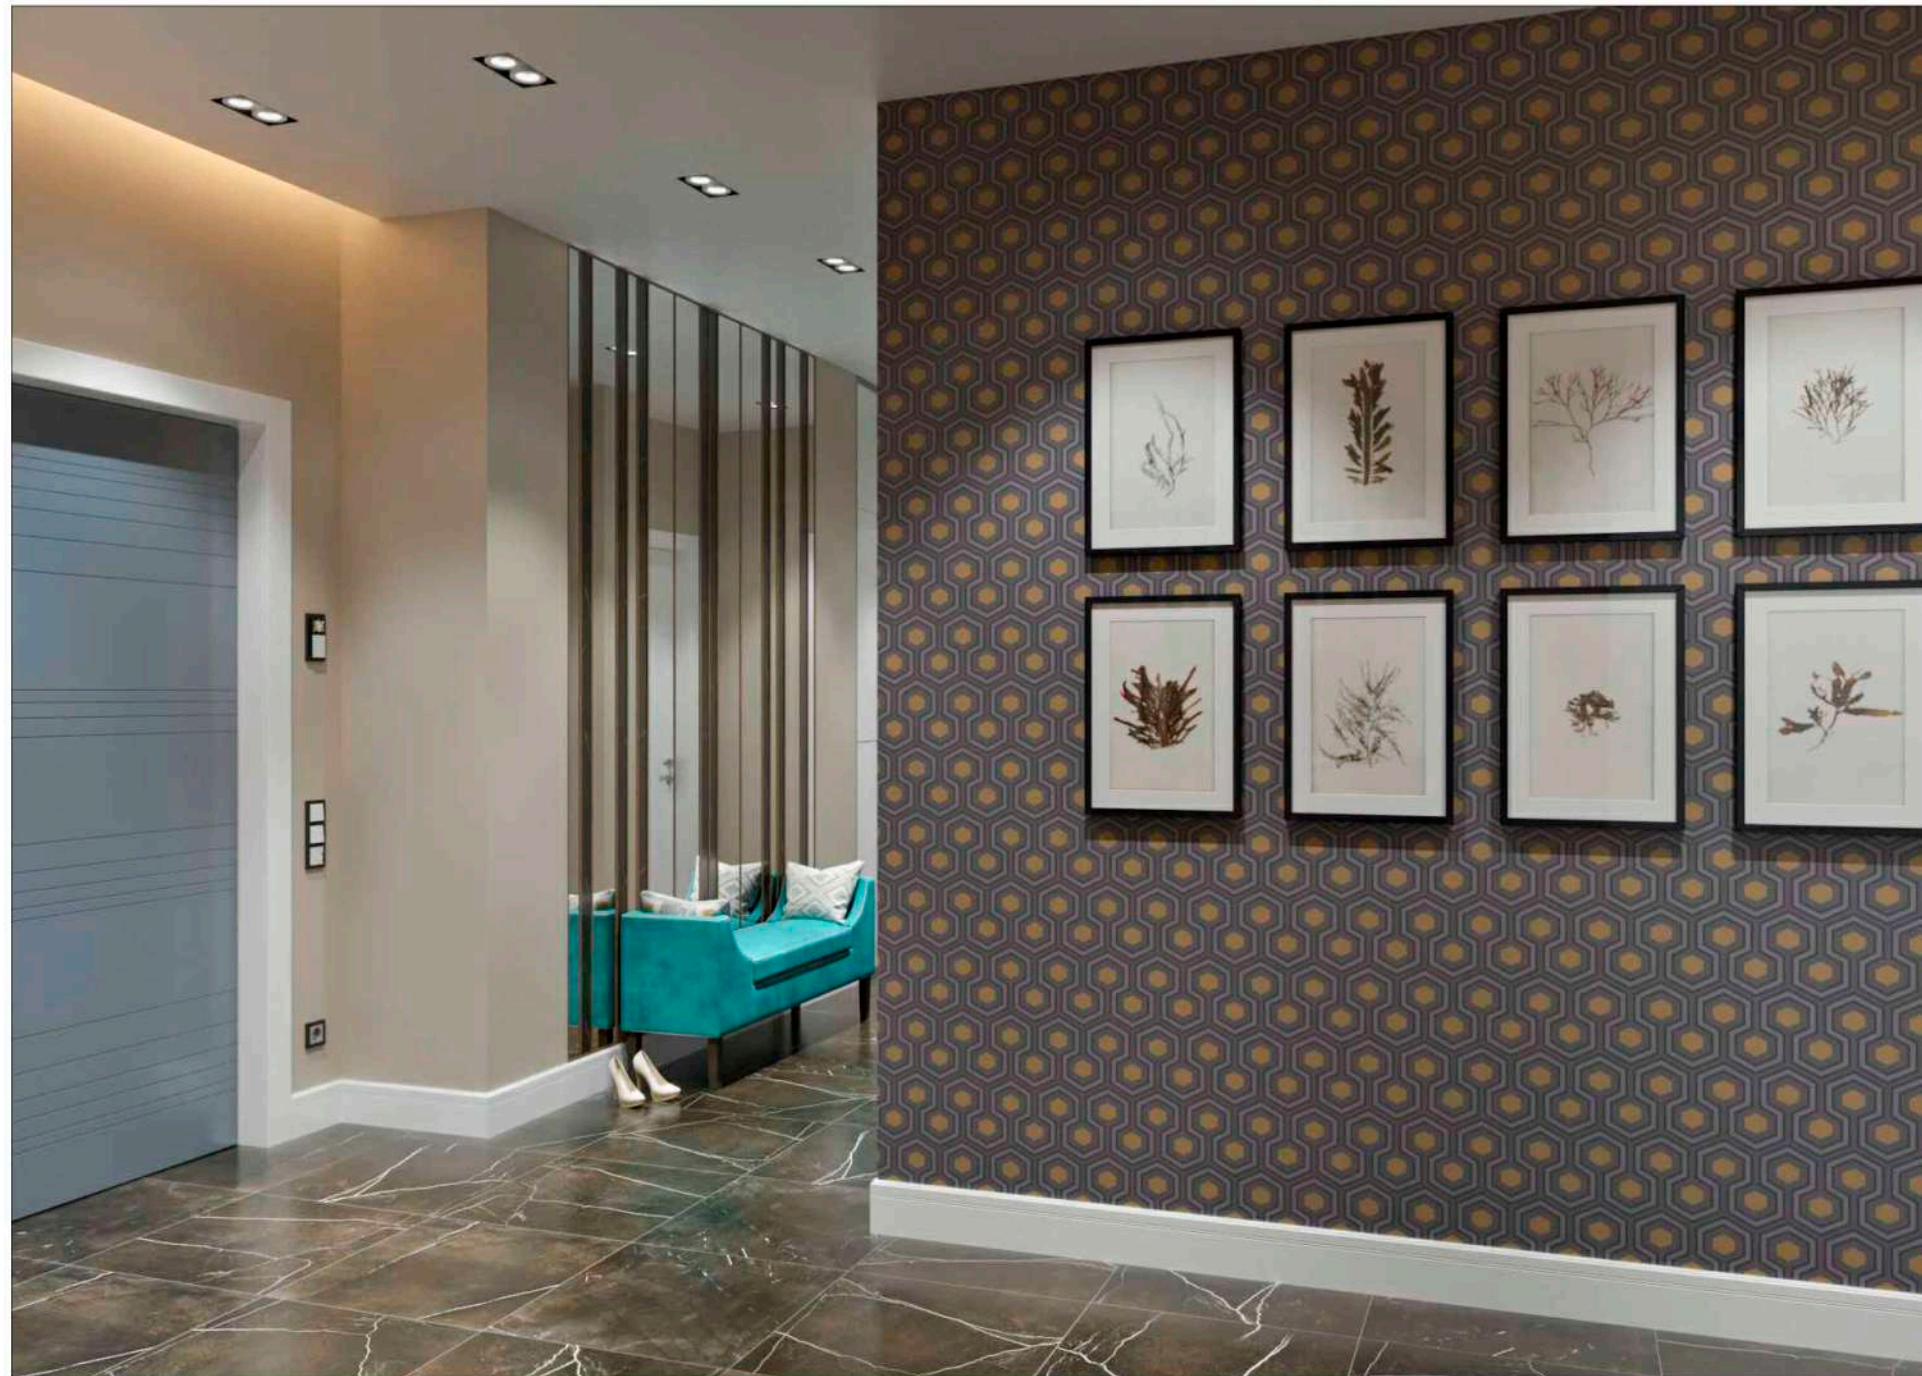


			Стадия	Лист	Листов
			РП	2.3	
Дизайнер	Некрасов А.А.		Заказчик :		
			Адрес : Московская область, г. Химки, мкр. Новогорск, улица Ивановская, д.51		
			Дизайн - проект квартиры		
			Прихожая. Визуализация. Лист 4		
Масштаб по размеру страницы					

Прихожая. Визуализация. Вид 5

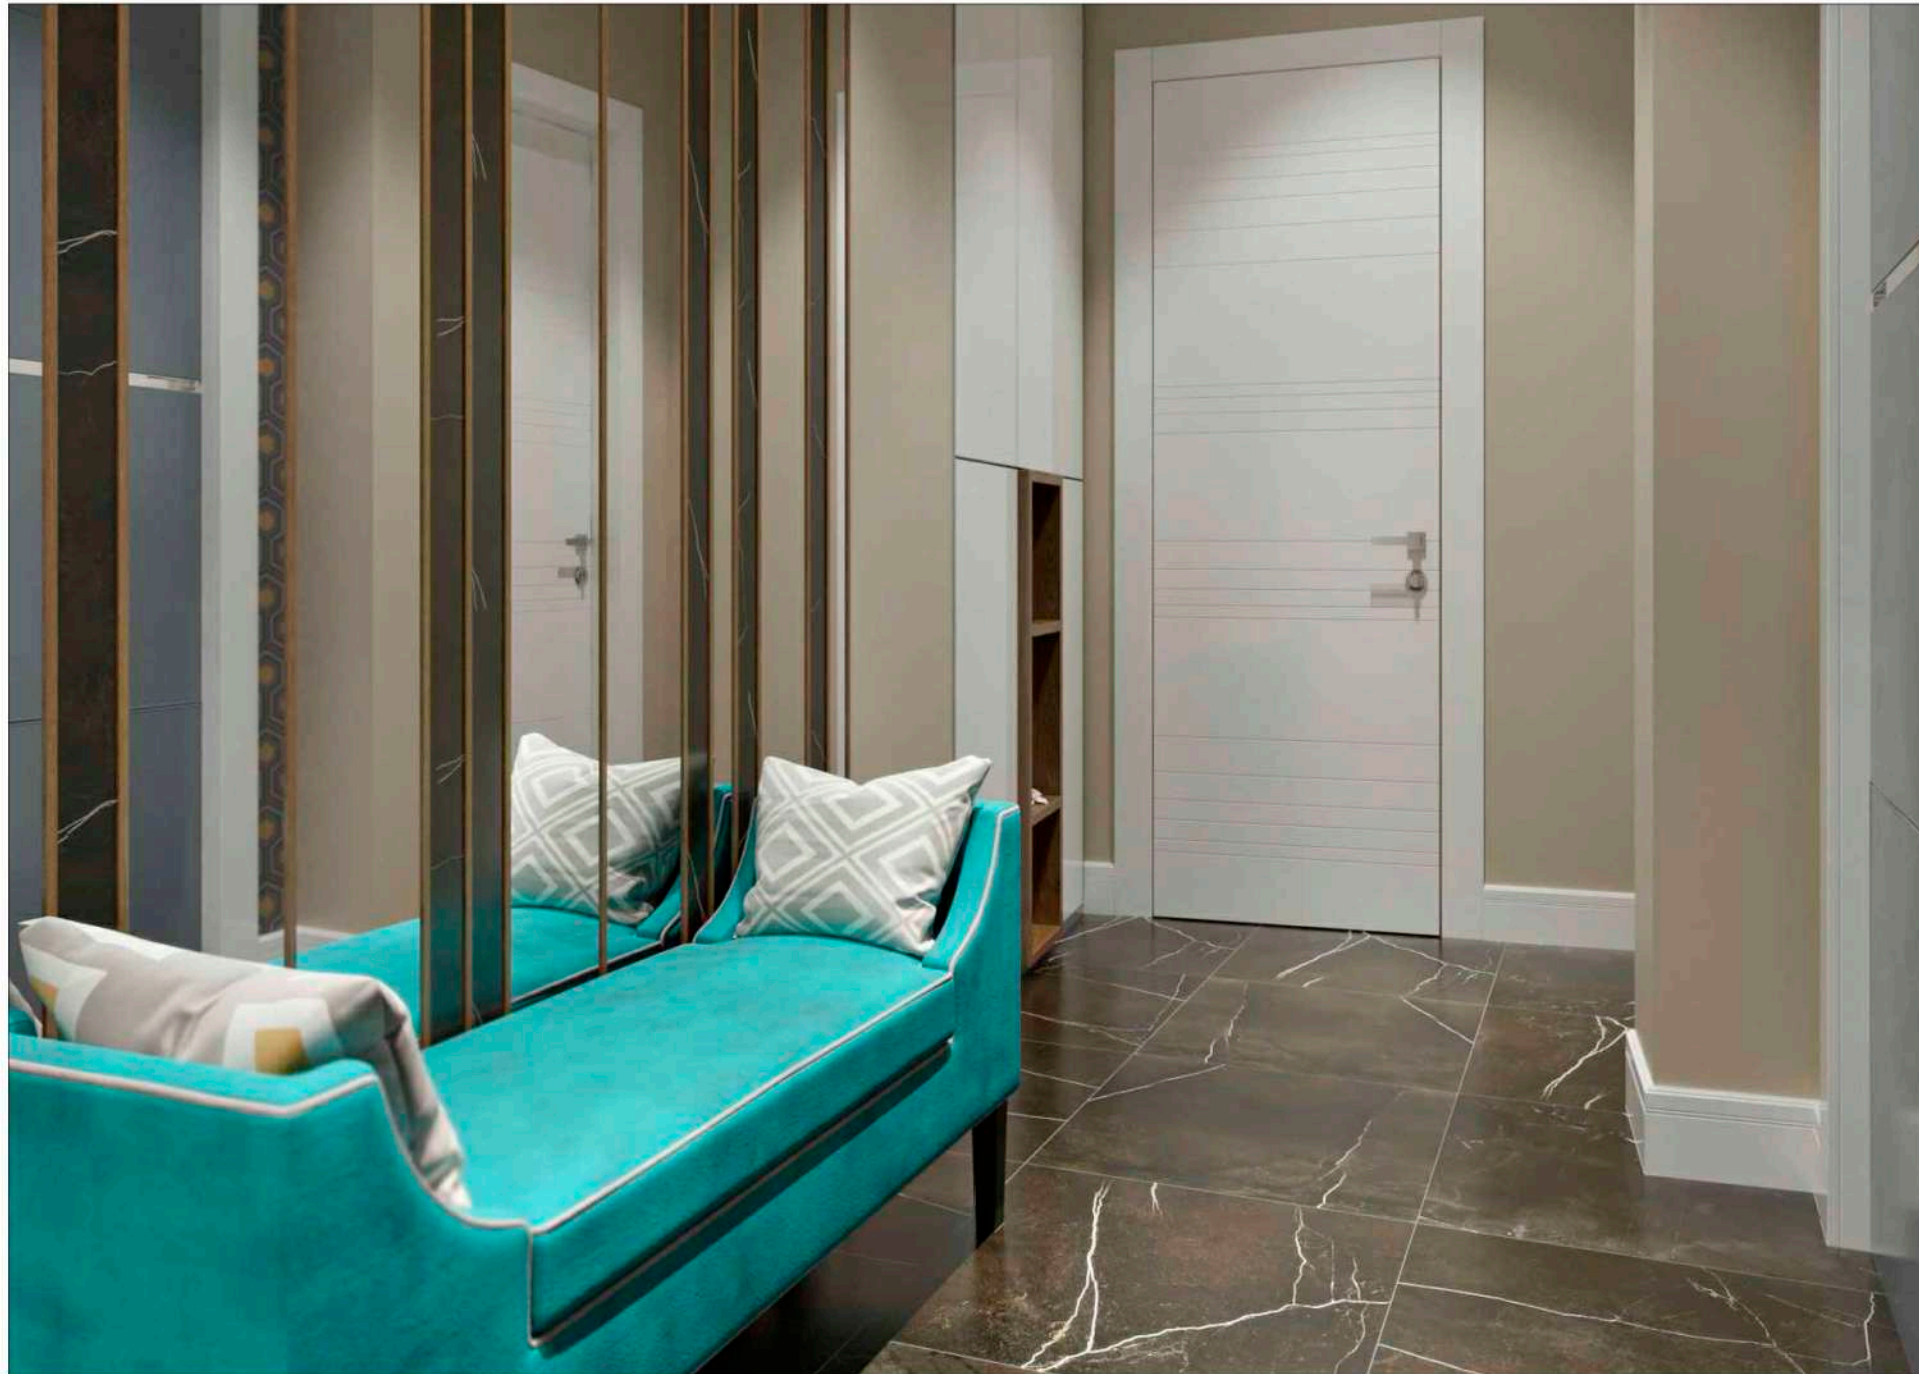



			Заказчик :	Стадия	Лист	Листов
Дизайнер	Некрасов А.А.		Адрес : Московская область, г. Химки, мкр. Новогорск, улица Ивановская, д.51	РП	2.4	
			Дизайн - проект квартиры			
			Прихожая. Визуализация. Лист 5			
			Масштаб по размеру страницы			

Гостевой с-у. Визуализация. Вид 1

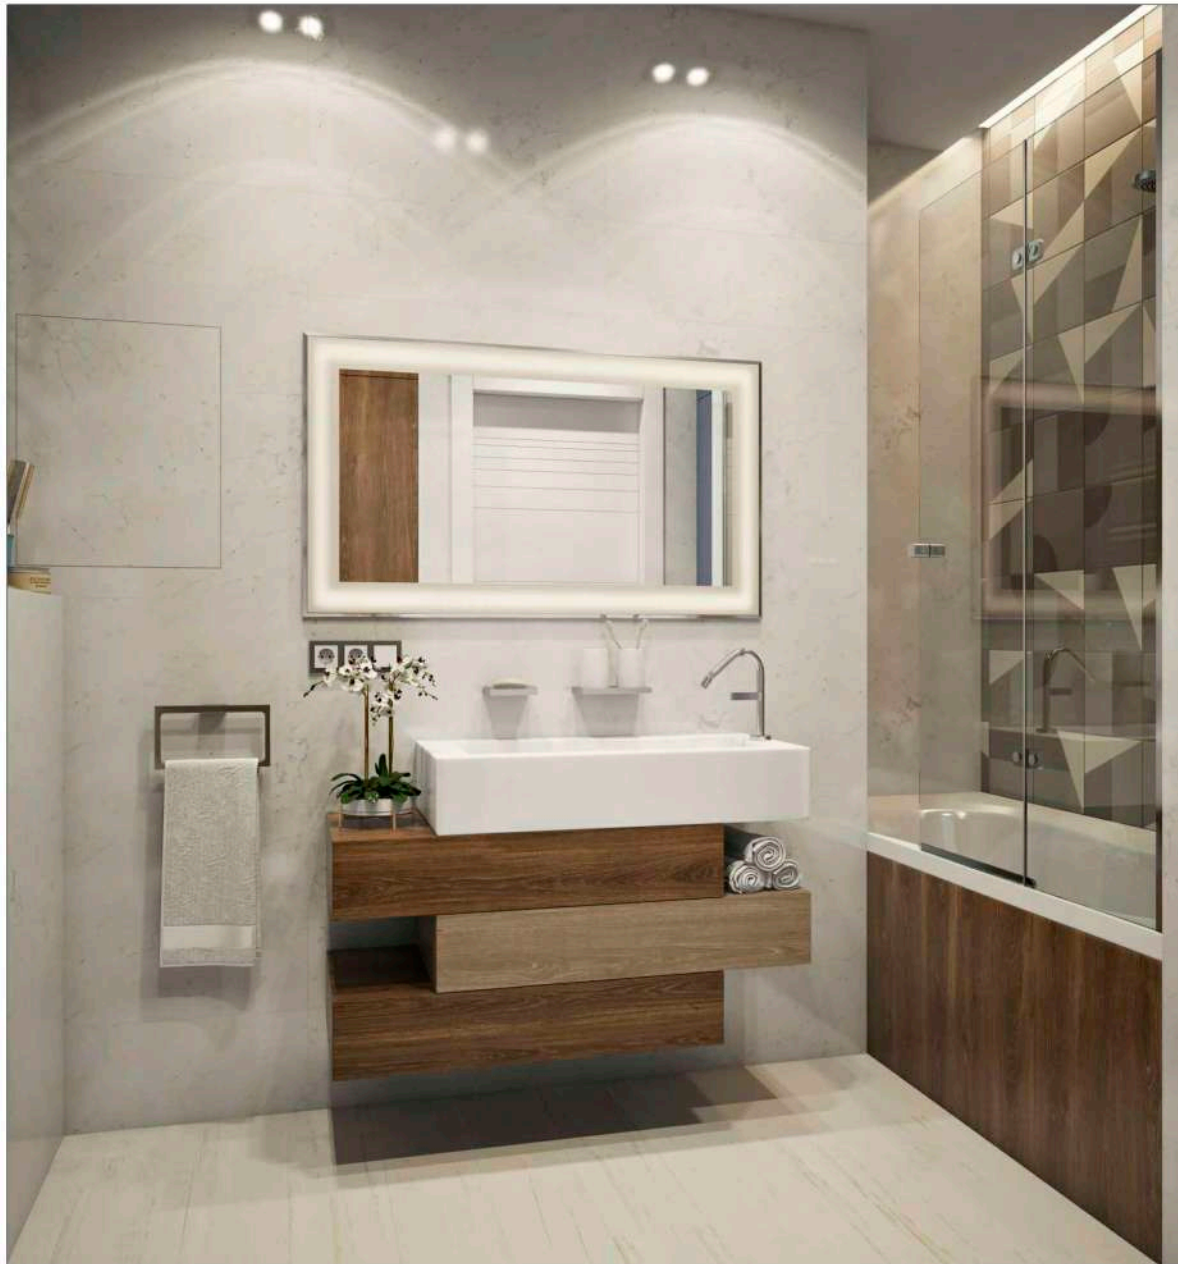

Гостевой с-у. Визуализация. Вид 2

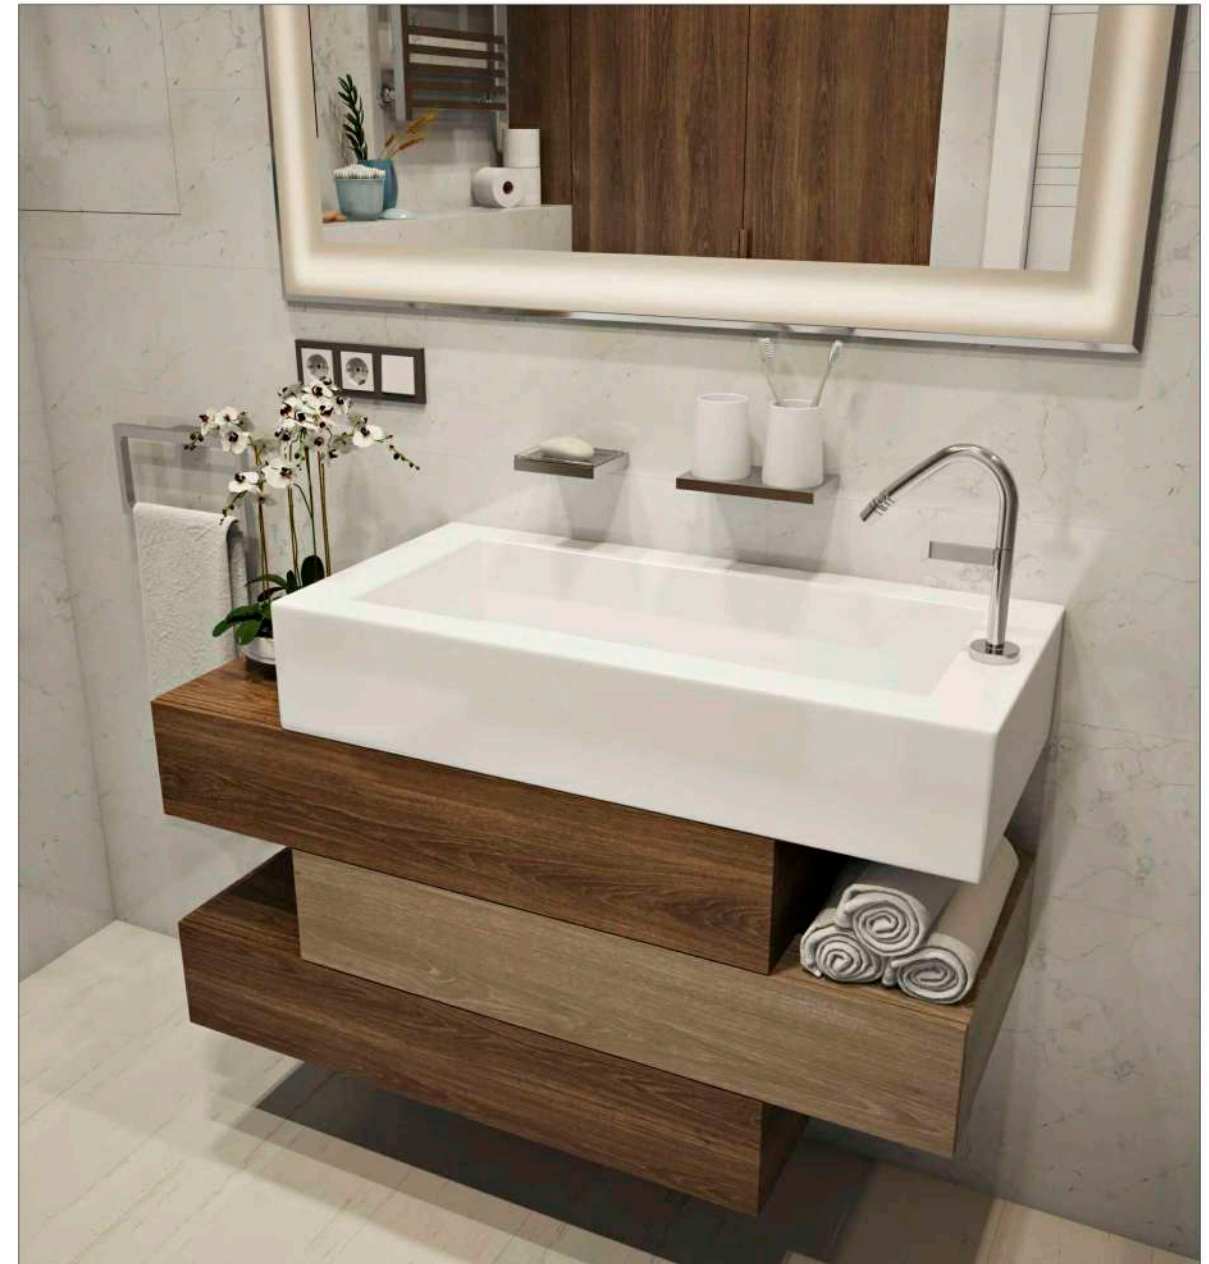



			Заказчик :	Стадия	Лист	Листов
Дизайнер	Некрасов А.А.		Адрес : Московская область, г. Химки, мкр. Новогорск, улица Ивановская, д.51	РП	3	
			Дизайн - проект квартиры			
			Гостевой с-у. Визуализация. Лист 1			
			Масштаб по размеру страницы			

Гостевой с-у. Визуализация. Вид 3




Гостевой с-у. Визуализация. Вид 4

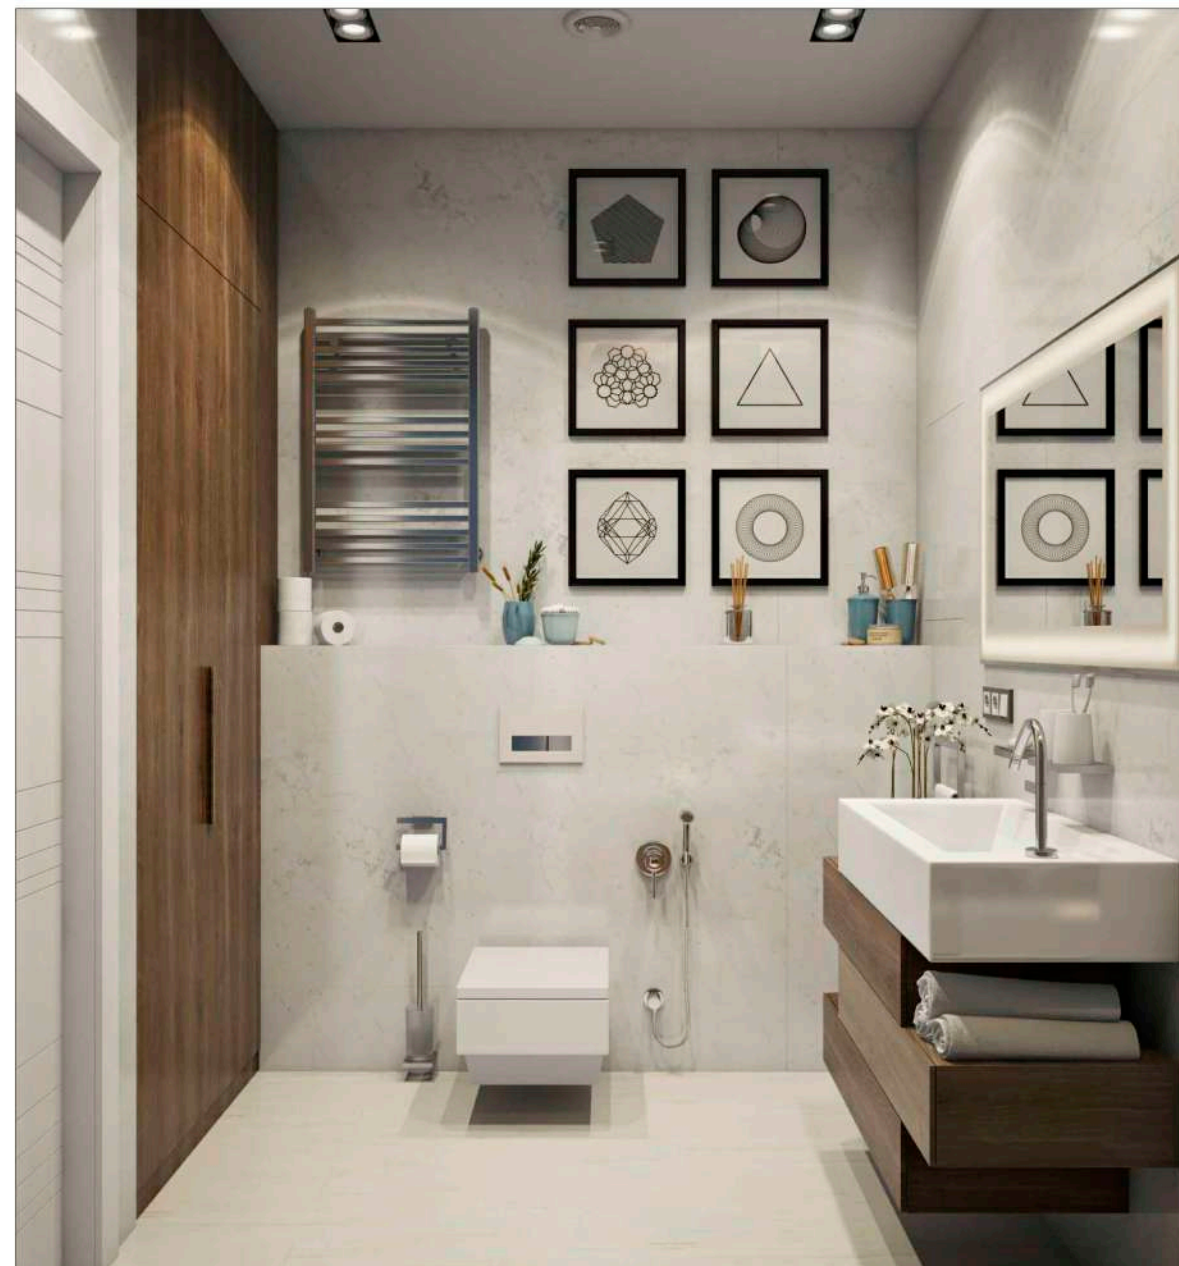

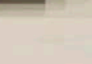
			Заказчик :	Стадия	Лист	Листов
				РП	3.1	
Дизайнер	Некрасов А.А.		Адрес : Московская область, г. Химки, мкр. Новогорск, улица Ивановская, д.51			
			Дизайн - проект квартиры			
			Гостевой с-у. Визуализация. Лист 2			
			Масштаб по размеру страницы			

Гостевой с-у. Визуализация. Вид 5

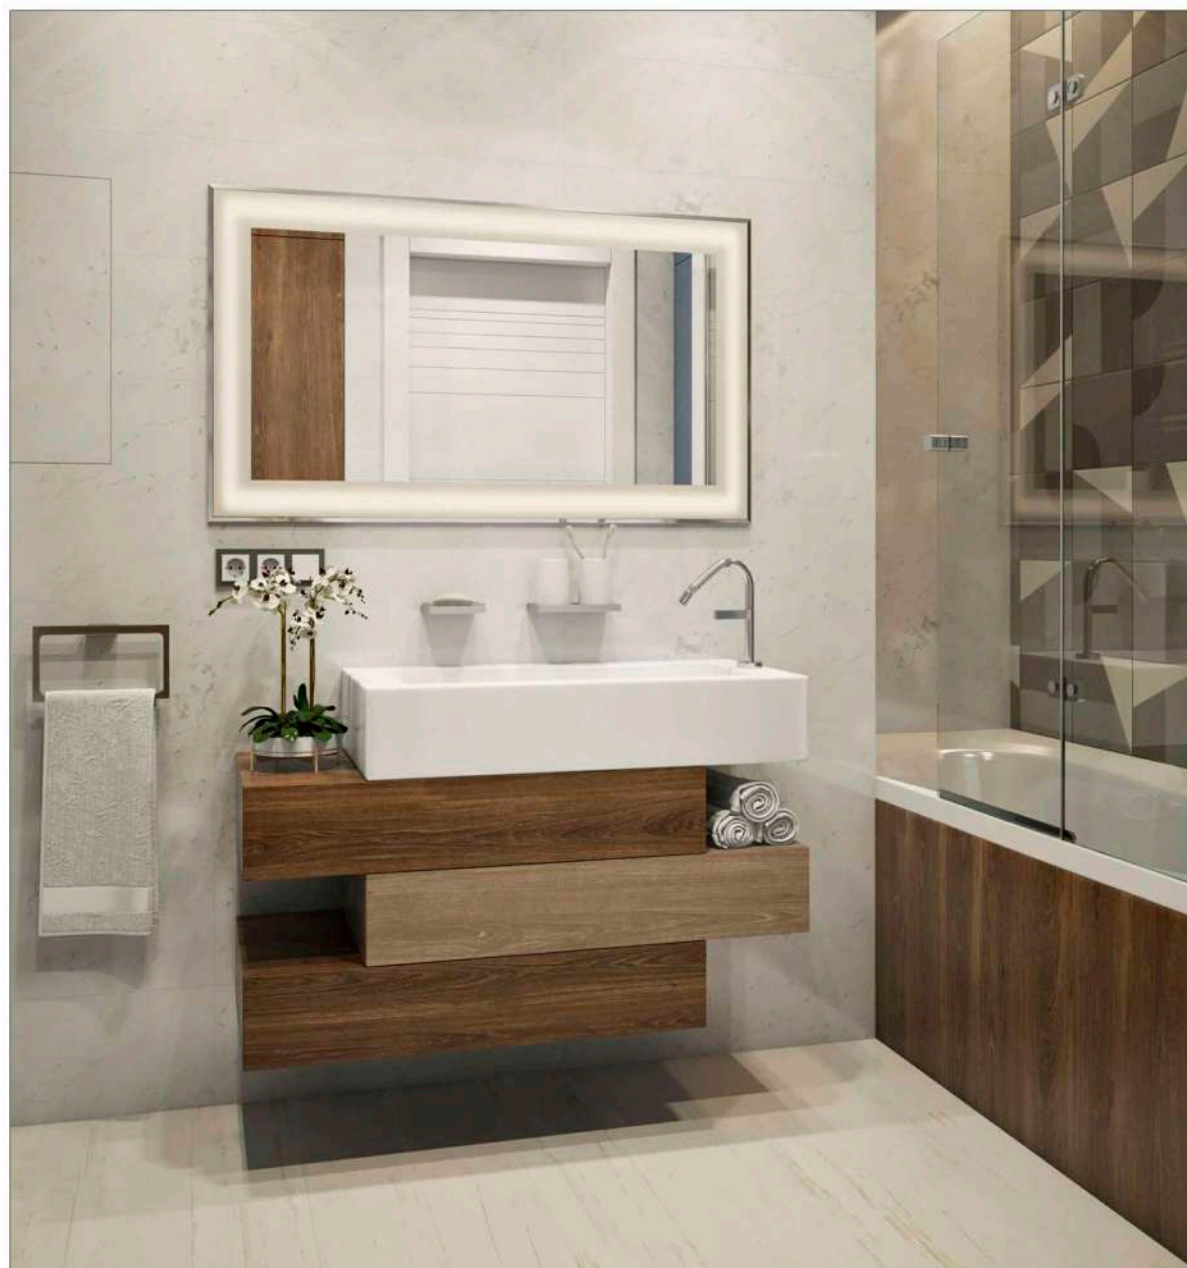

Гостевой с-у. Визуализация. Вид 6




			Заказчик :	Стадия	Лист	Листов
Дизайнер	Некрасов А.А.		Адрес : Московская область, г. Химки, мкр. Новогорск, улица Ивановская, д.51	РП	3.2	
			Дизайн - проект квартиры			
			Гостевой с-у. Визуализация. Лист 3			
			Масштаб по размеру страницы			

Детская-1. Визуализация. Вид 1




Детская-1. Визуализация. Вид 2





			Заказчик :	Стадия	Лист	Листов
Дизайнер	Некрасов А.А.		РП	4		
			Адрес : Московская область, г. Химки, мкр. Новогорск, улица Ивановская, д.51			
			Дизайн - проект квартиры			
			Детская-1. Визуализация. Лист 1			
			Масштаб по размеру страницы			

Детская-1. Визуализация. Вид 3

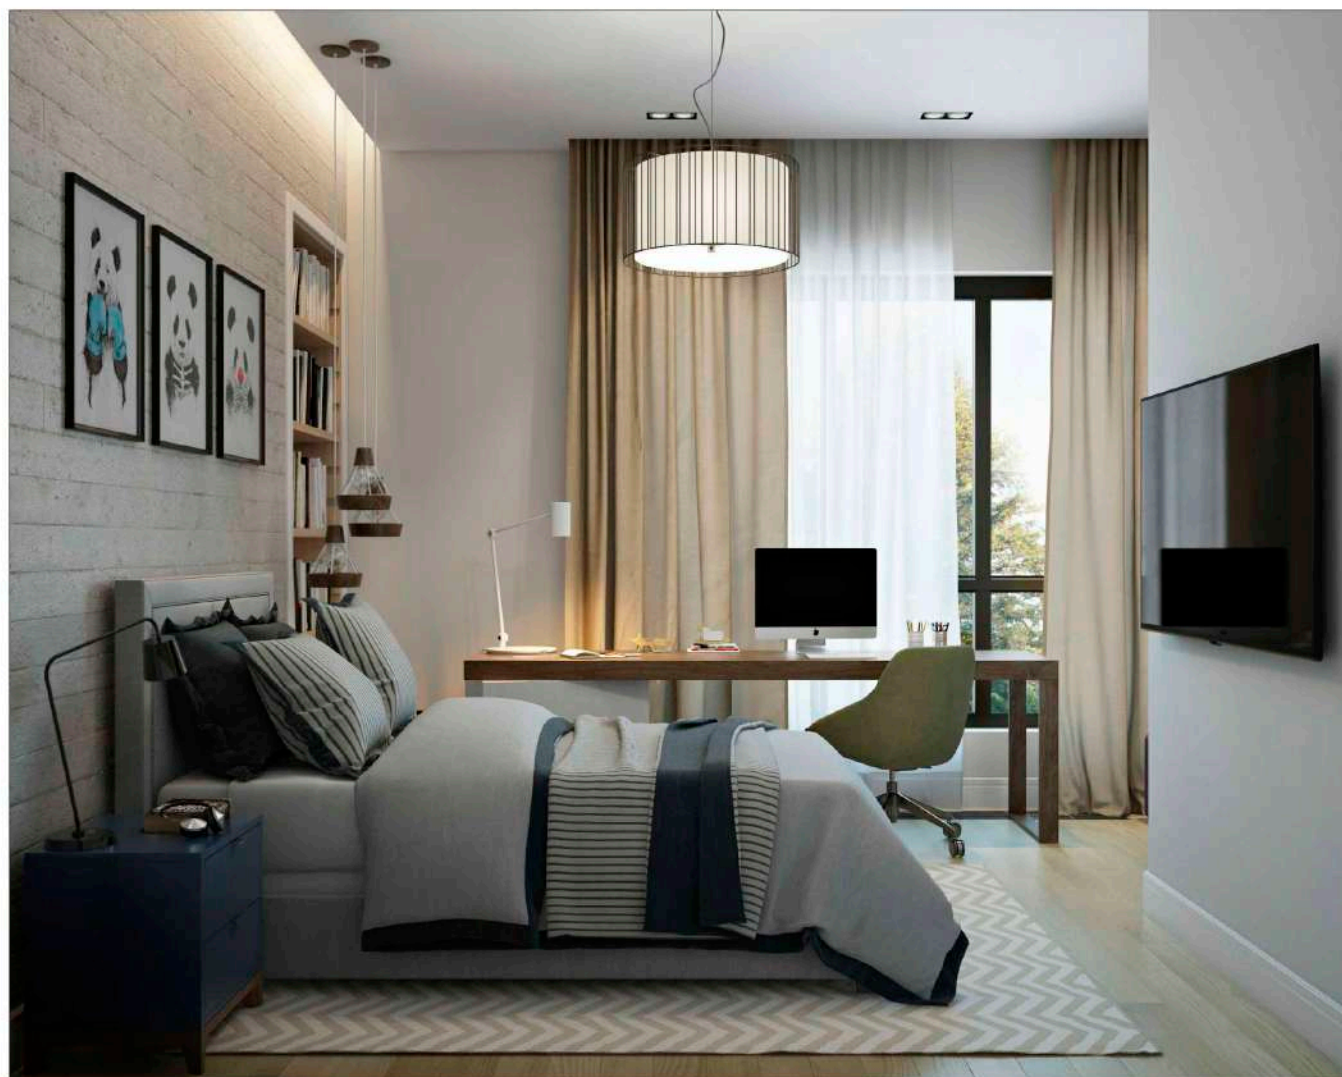

Детская-1. Визуализация. Вид 4

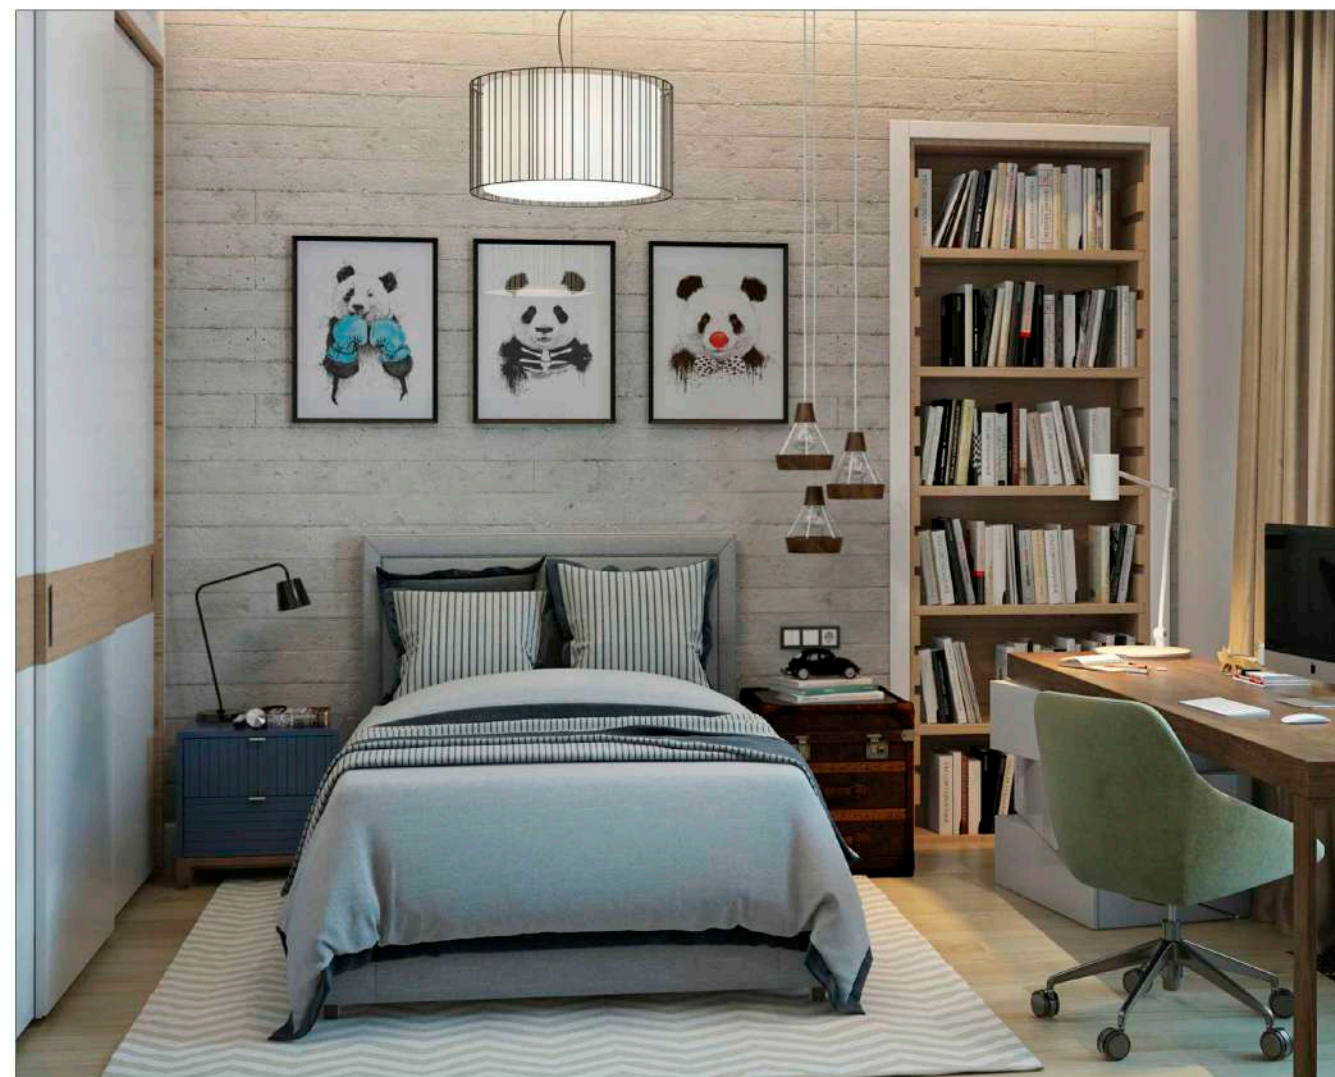


			Заказчик :	Стадия	Лист	Листов
Дизайнер	Некрасов А.А.		Адрес : Московская область, г. Химки, мкр. Новогорск, улица Ивановская, д.51 Дизайн - проект квартиры	РП	4.1	
			Детская-1. Визуализация. Лист 2			
Масштаб по размеру страницы						

Детская-1. Визуализация. Вид 5



Детская-1. Визуализация. Вид 6





			Заказчик :	Стадия	Лист	Листов
Дизайнер	Некрасов А.А.		Адрес : Московская область, г. Химки, мкр. Новогорск, улица Ивановская, д.51 Дизайн - проект квартиры	РП	4.2	
			Детская-1. Визуализация. Лист 3			
Масштаб по размеру страницы						

Детская-2. Визуализация. Вид 1



Детская-2. Визуализация. Вид 2

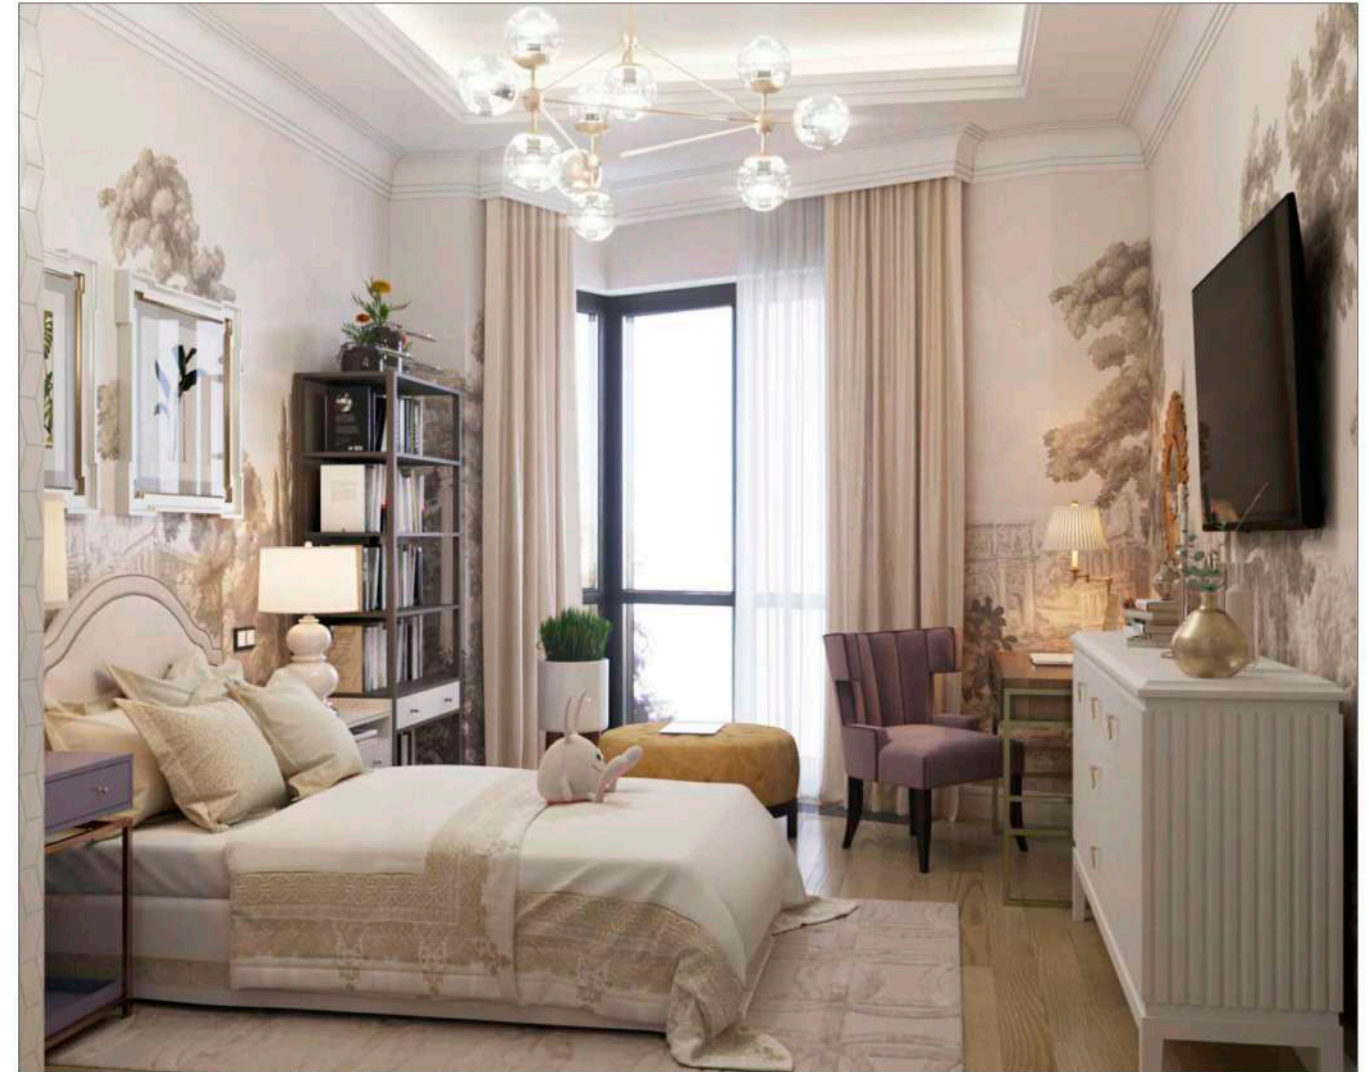


			Заказчик :	Стадия	Лист	Листов
Дизайнер	Некрасов А.А.		Адрес : Московская область, г. Химки, мкр. Новогорск, улица Ивановская, д.51 Дизайн - проект квартиры	РП	5	
			Детская-2. Визуализация. Лист 1			
Масштаб по размеру страницы						

Детская-2. Визуализация. Вид 3





Детская-2. Визуализация. Вид 4





			Заказчик :	Стадия	Лист	Листов
Дизайнер	Некрасов А.А.		Адрес : Московская область, г. Химки, мкр. Новогорск, улица Ивановская, д.51	РП	5.1	
			Дизайн - проект квартиры			
			Детская-2. Визуализация. Лист 2			
			Масштаб по размеру страницы			


Кухня-Гостиная. Визуализация. Вид 1

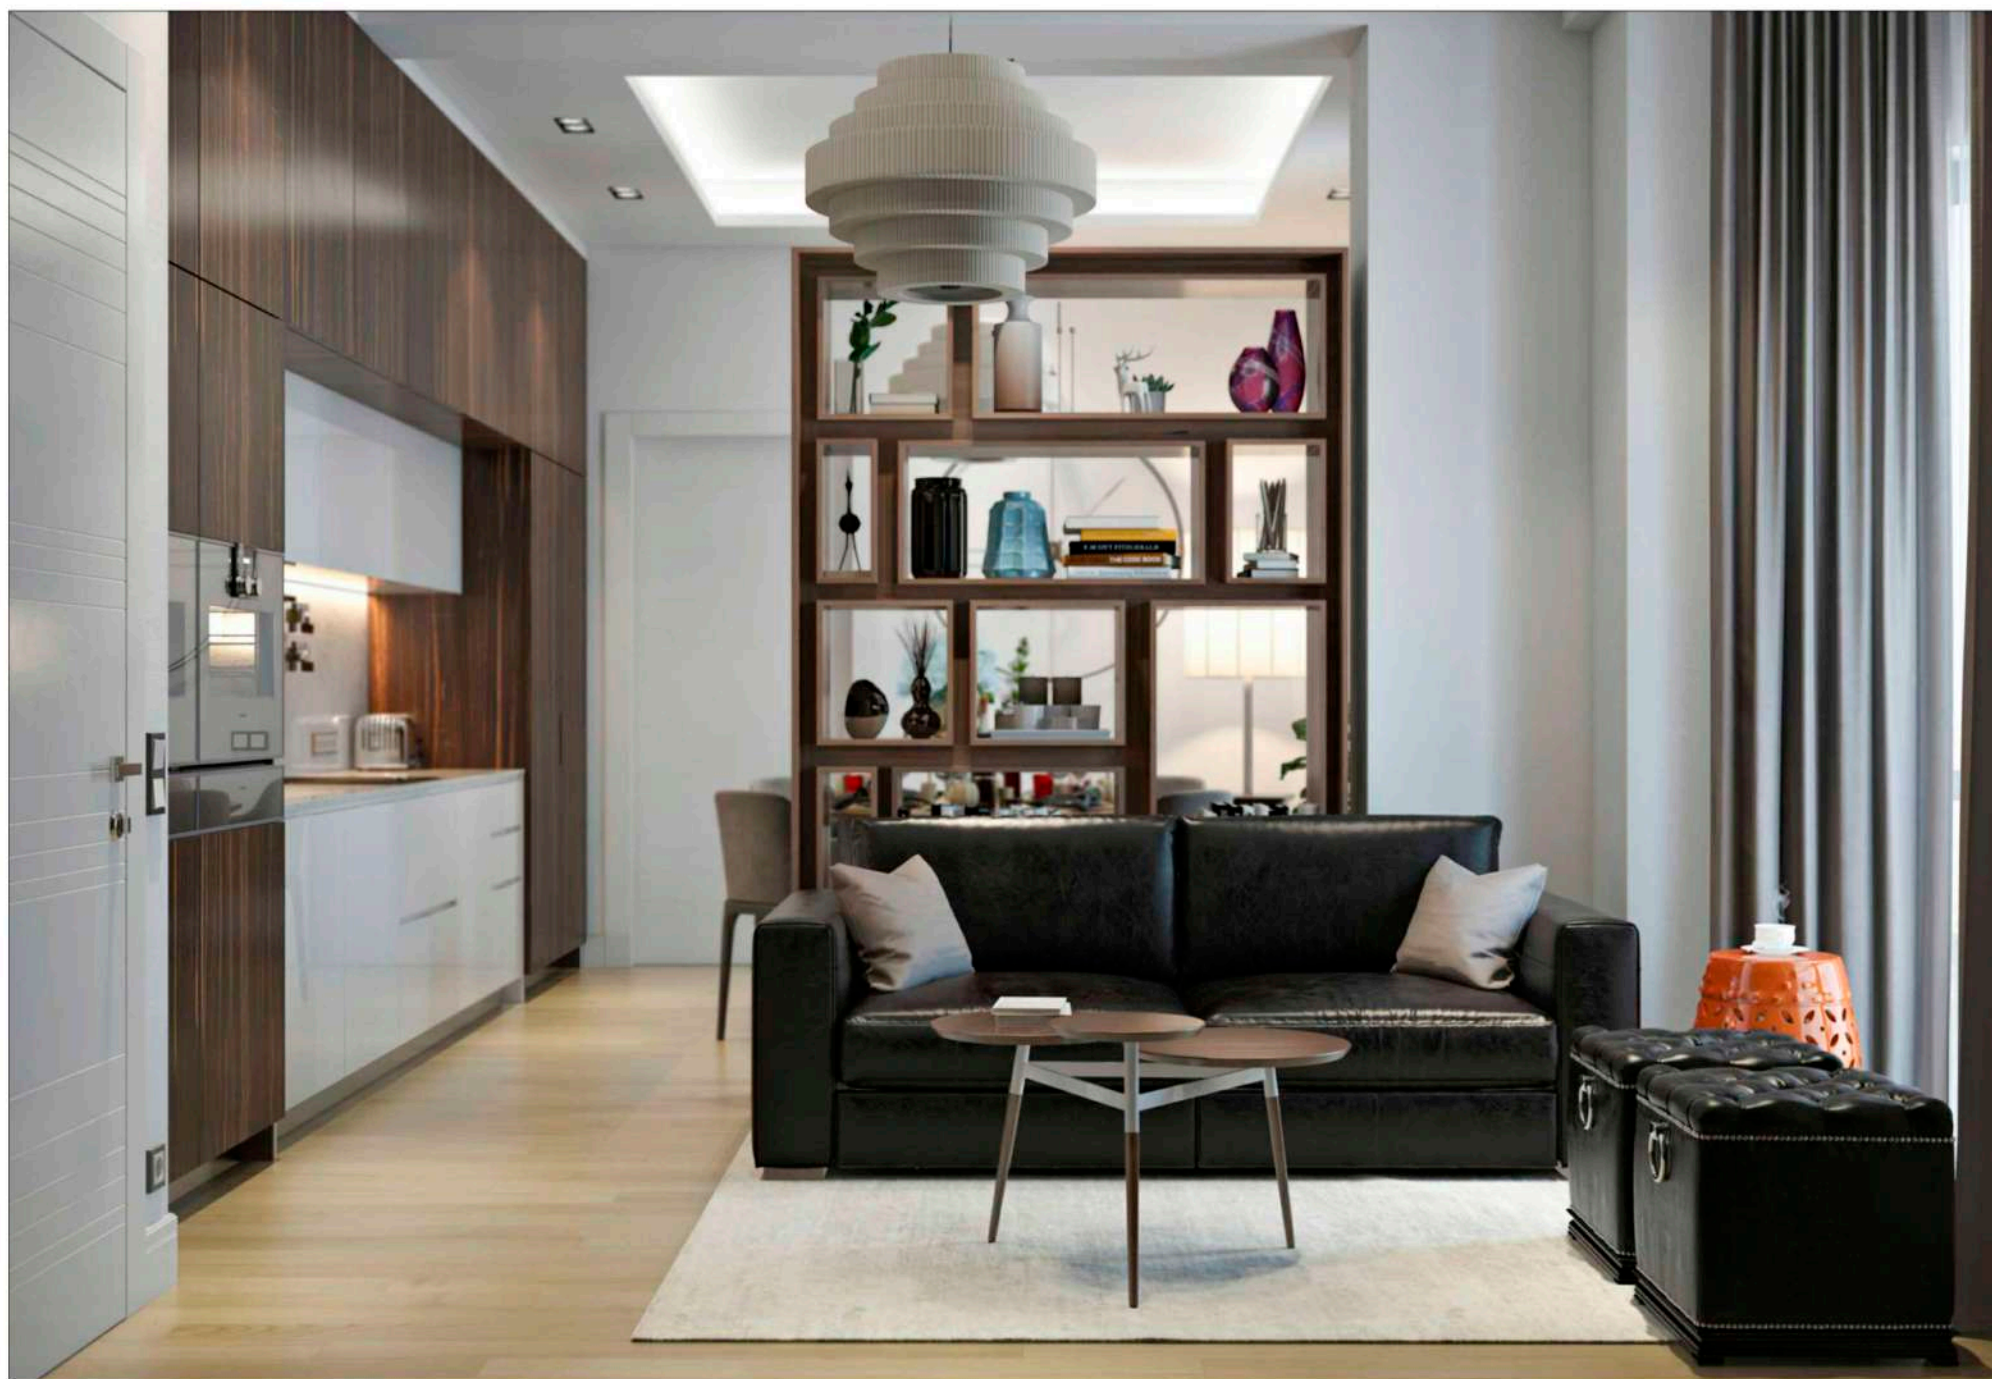


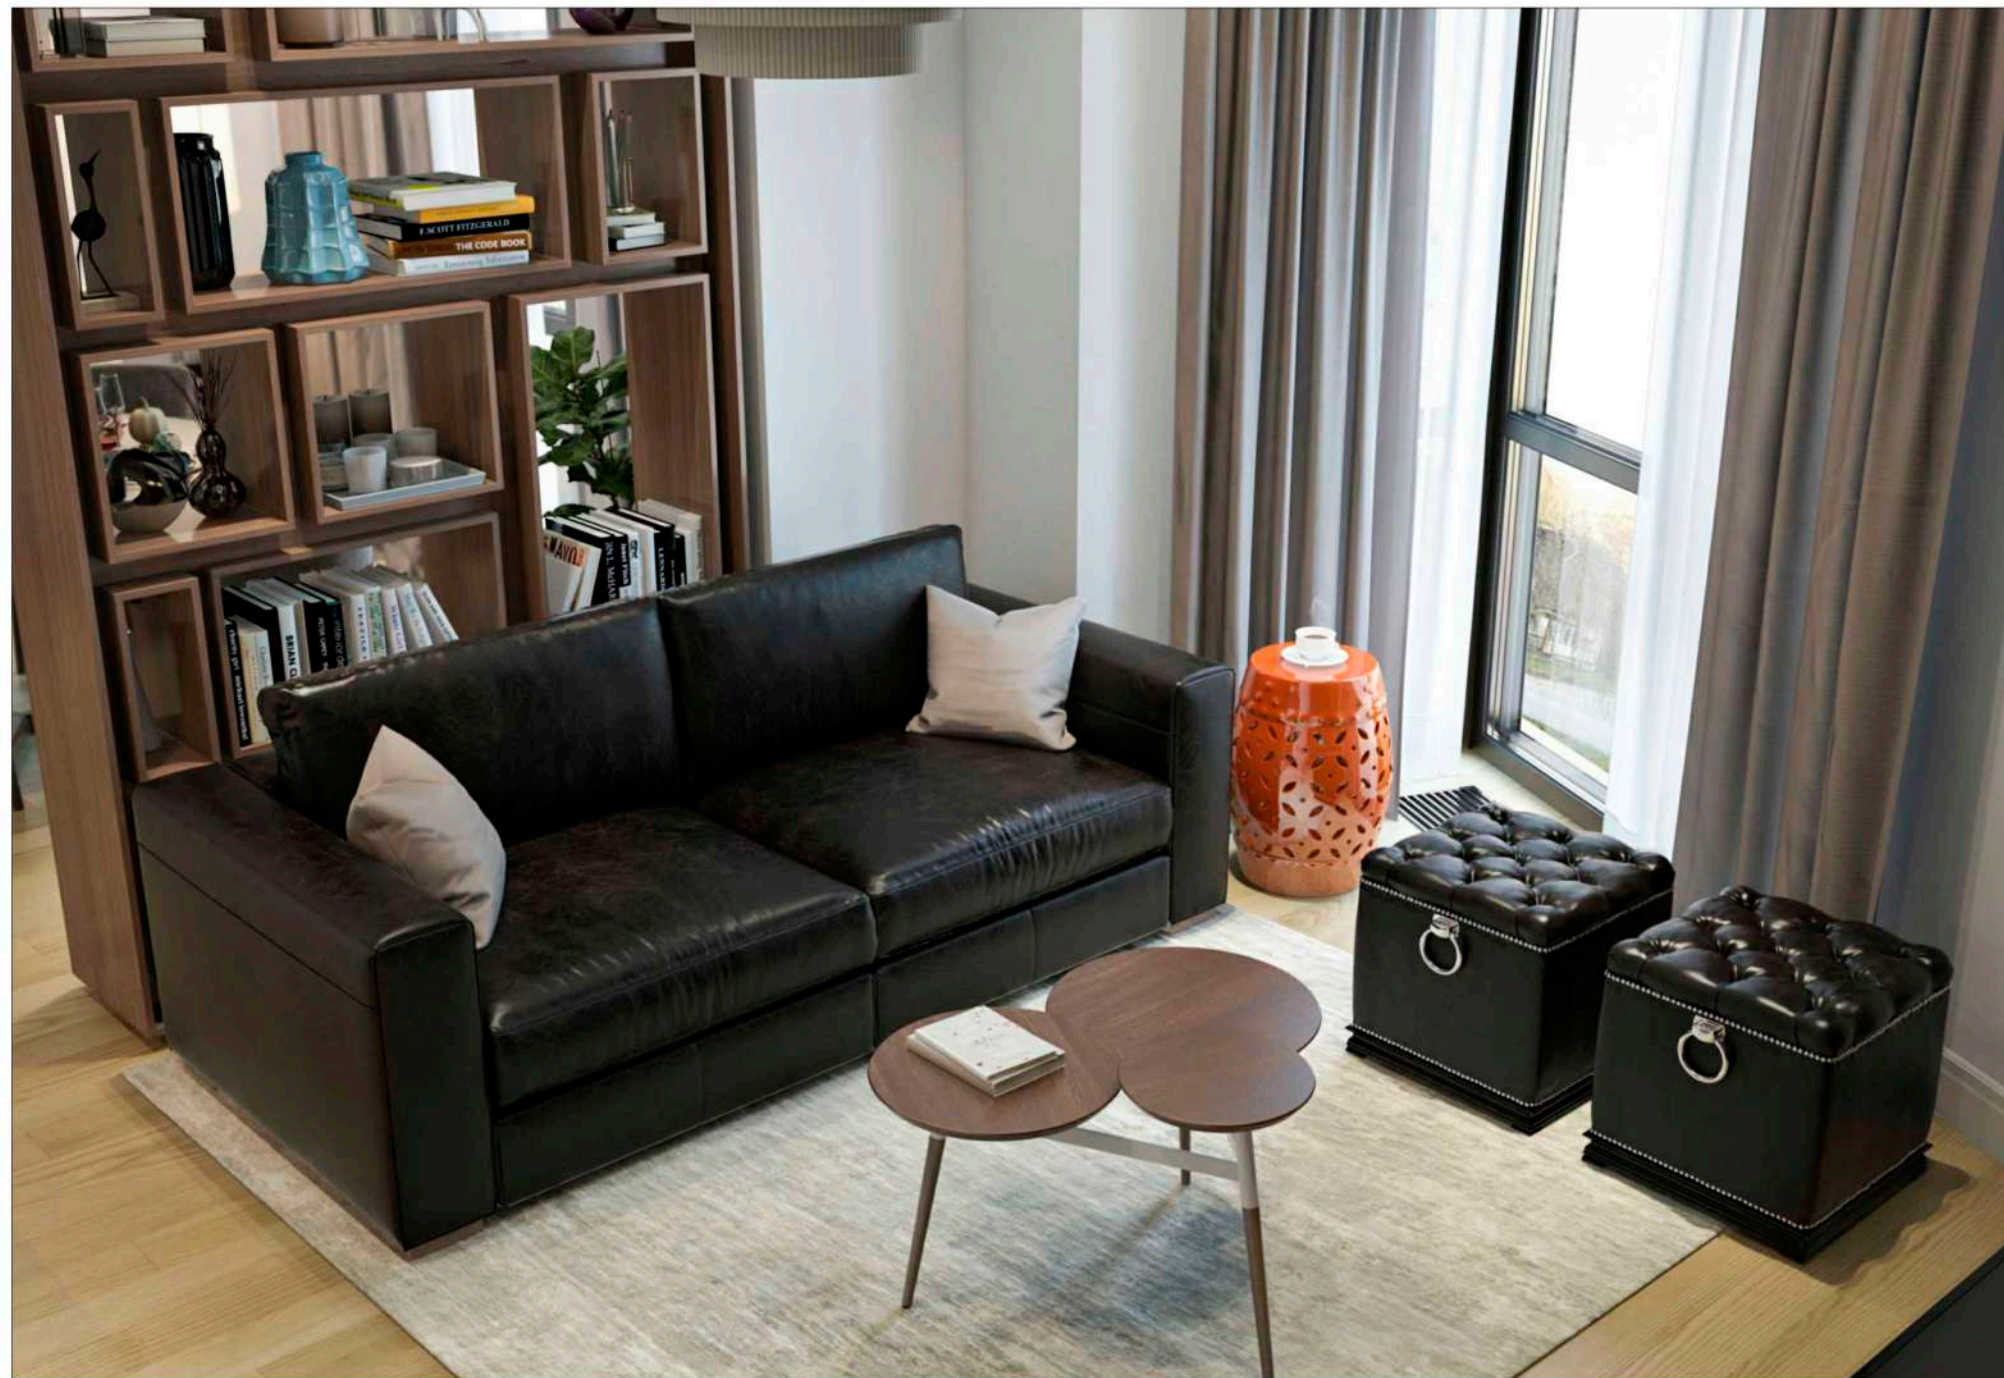
			Заказчик :	Стадия	Лист	Листов
Дизайнер	Некрасов А.А.		Адрес : Московская область, г. Химки, мкр. Новогорск, улица Ивановская, д.51	РП	6	
			Дизайн - проект квартиры			
			Кухня-Гостиная. Визуализация. Лист 1			
			Масштаб по размеру страницы			

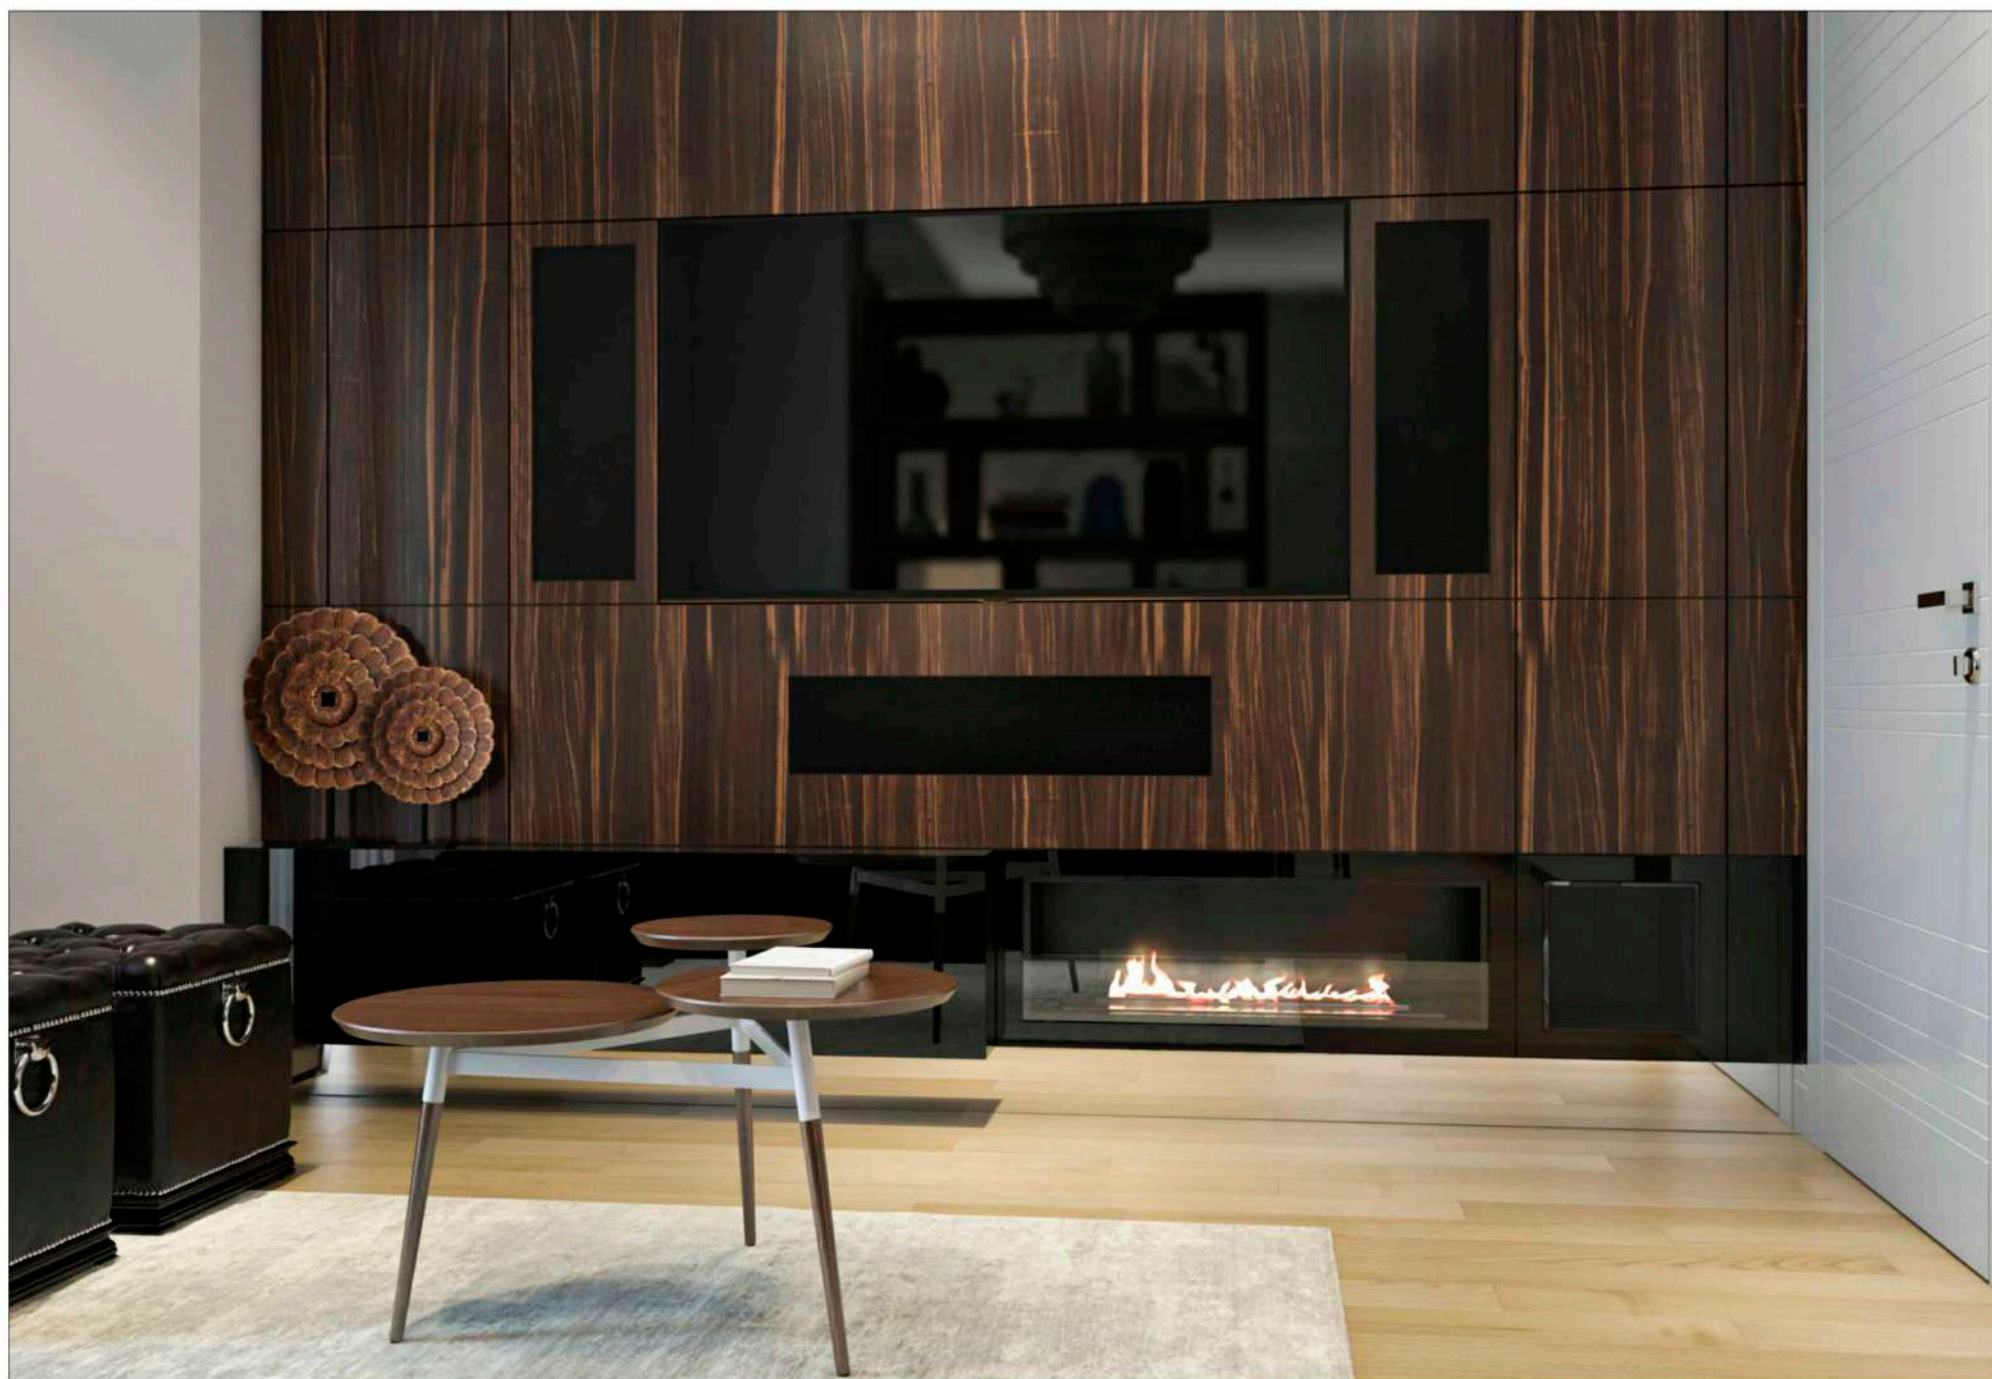


			Заказчик :	Стадия	Лист	Листов
Дизайнер	Некрасов А.А.		Адрес : Московская область, г. Химки, мкр. Новогорск, улица Ивановская, д.51	РП	6.1	
			Дизайн - проект квартиры			
			Кухня-Гостиная. Визуализация. Лист 2			
			Масштаб по размеру страницы			

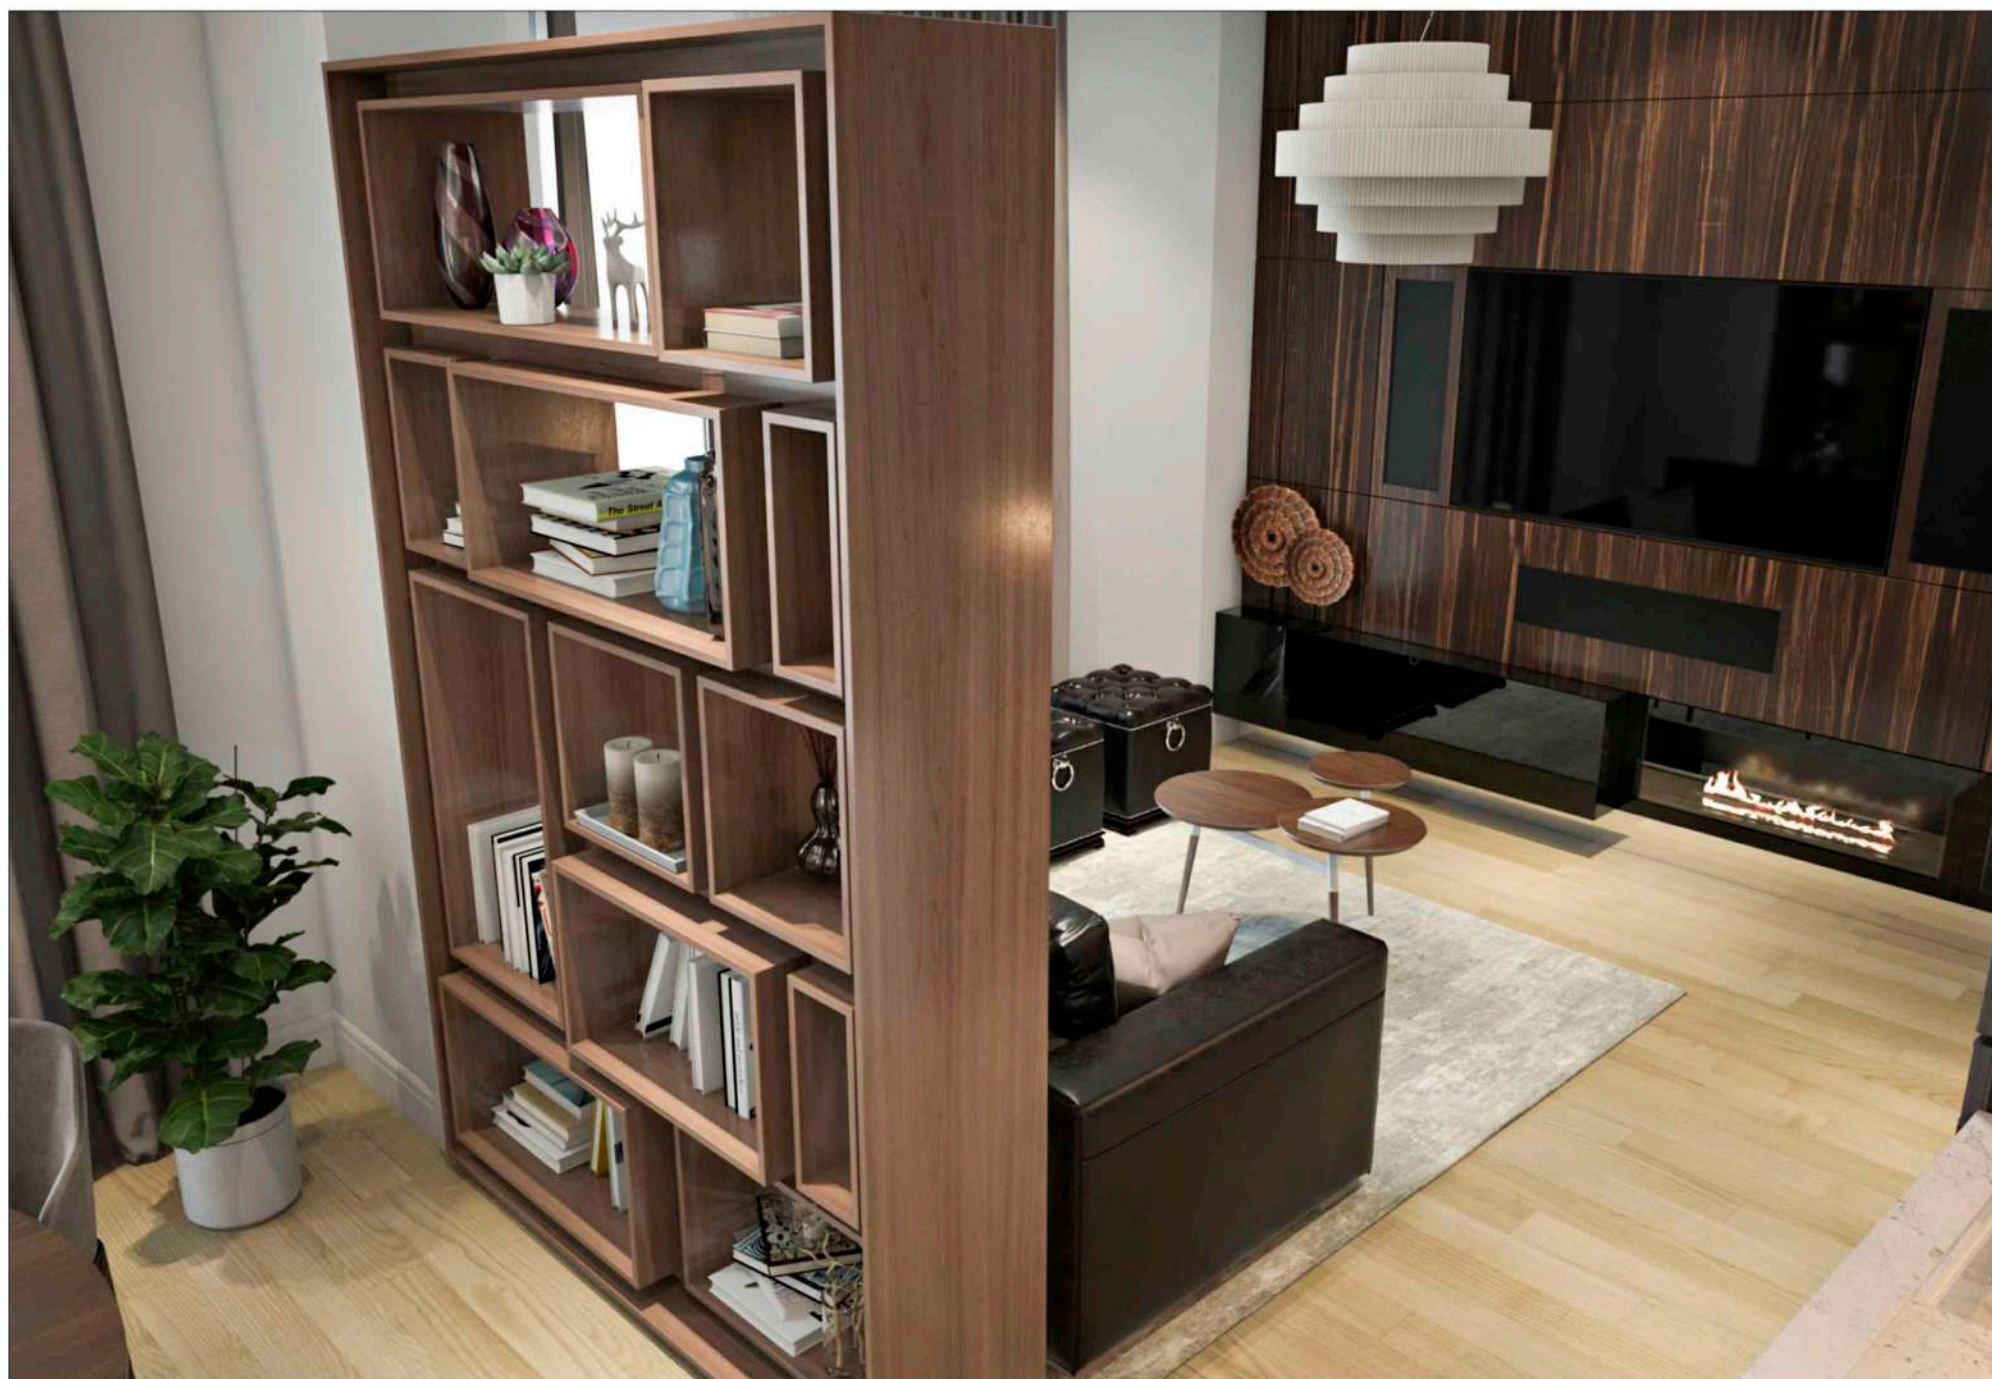



			Заказчик :	Стадия	Лист	Листов
Дизайнер	Некрасов А.А.		РП	6.2		
			Адрес : Московская область, г. Химки, мкр. Новогорск, улица Ивановская, д.51			
			Дизайн - проект квартиры			
			Кухня-Гостиная. Визуализация. Лист 3			
			Масштаб по размеру страницы			





			Заказчик :	Стадия	Лист	Листов
Дизайнер	Некрасов А.А.		Адрес : Московская область, г. Химки, мкр. Новогорск, улица Ивановская, д.51	РП	6.3	
			Дизайн - проект квартиры			
			Кухня-Гостиная. Визуализация. Лист 4			
			Масштаб по размеру страницы			

Кухня-Гостиная. Визуализация. Вид 5

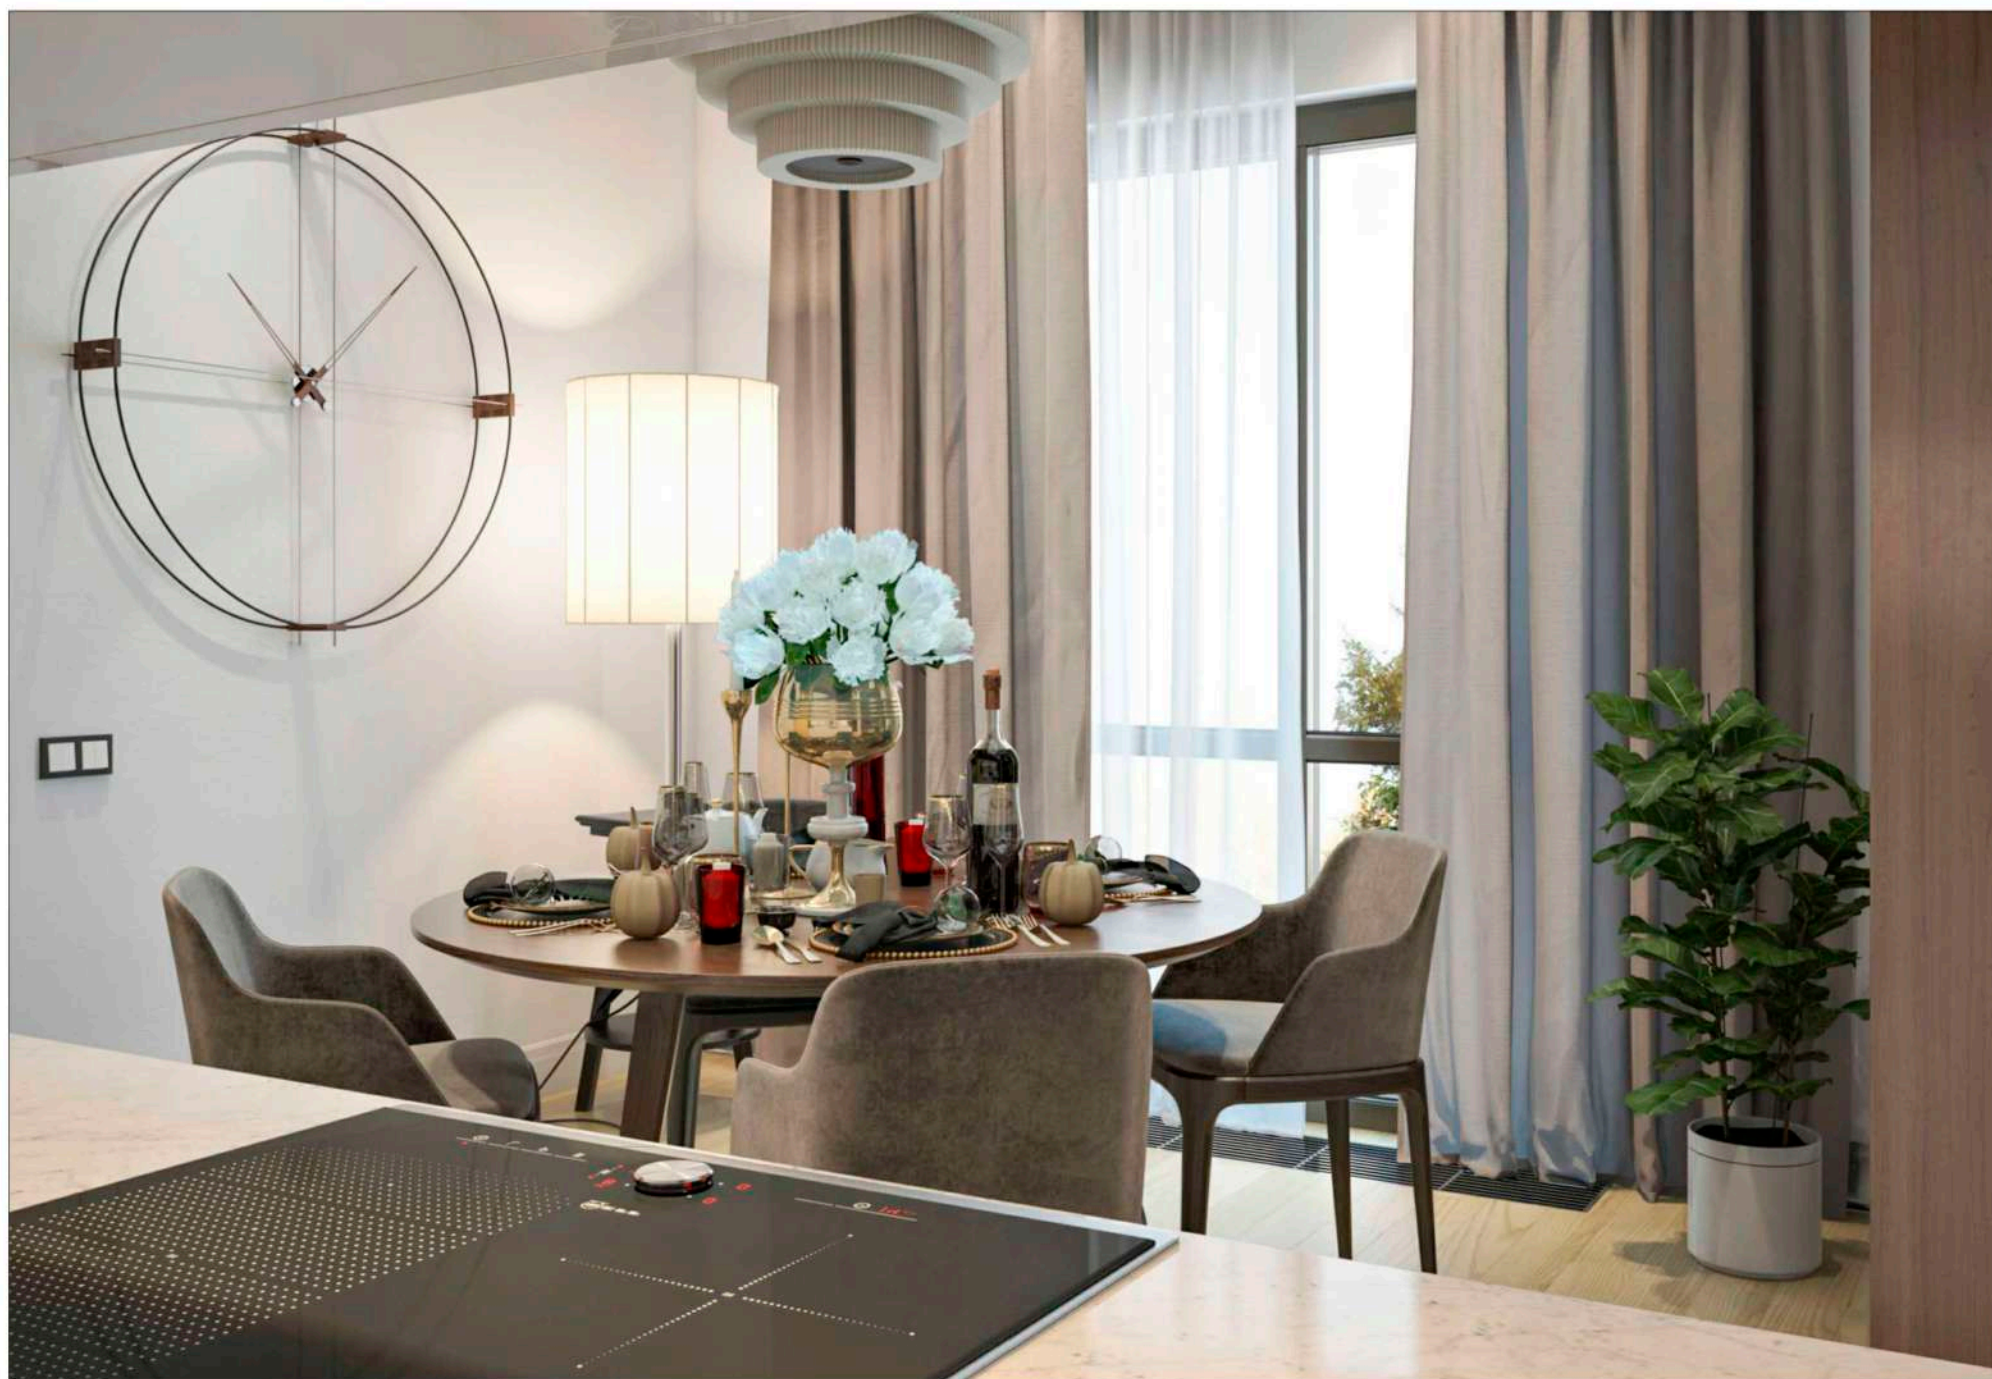


			Заказчик :	Стадия	Лист	Листов
Дизайнер	Некрасов А.А.		Адрес : Московская область, г. Химки, мкр. Новогорск, улица Ивановская, д.51	РП	6.4	
			Дизайн - проект квартиры			
			Кухня-Гостиная. Визуализация. Лист 5			
			Масштаб по размеру страницы			

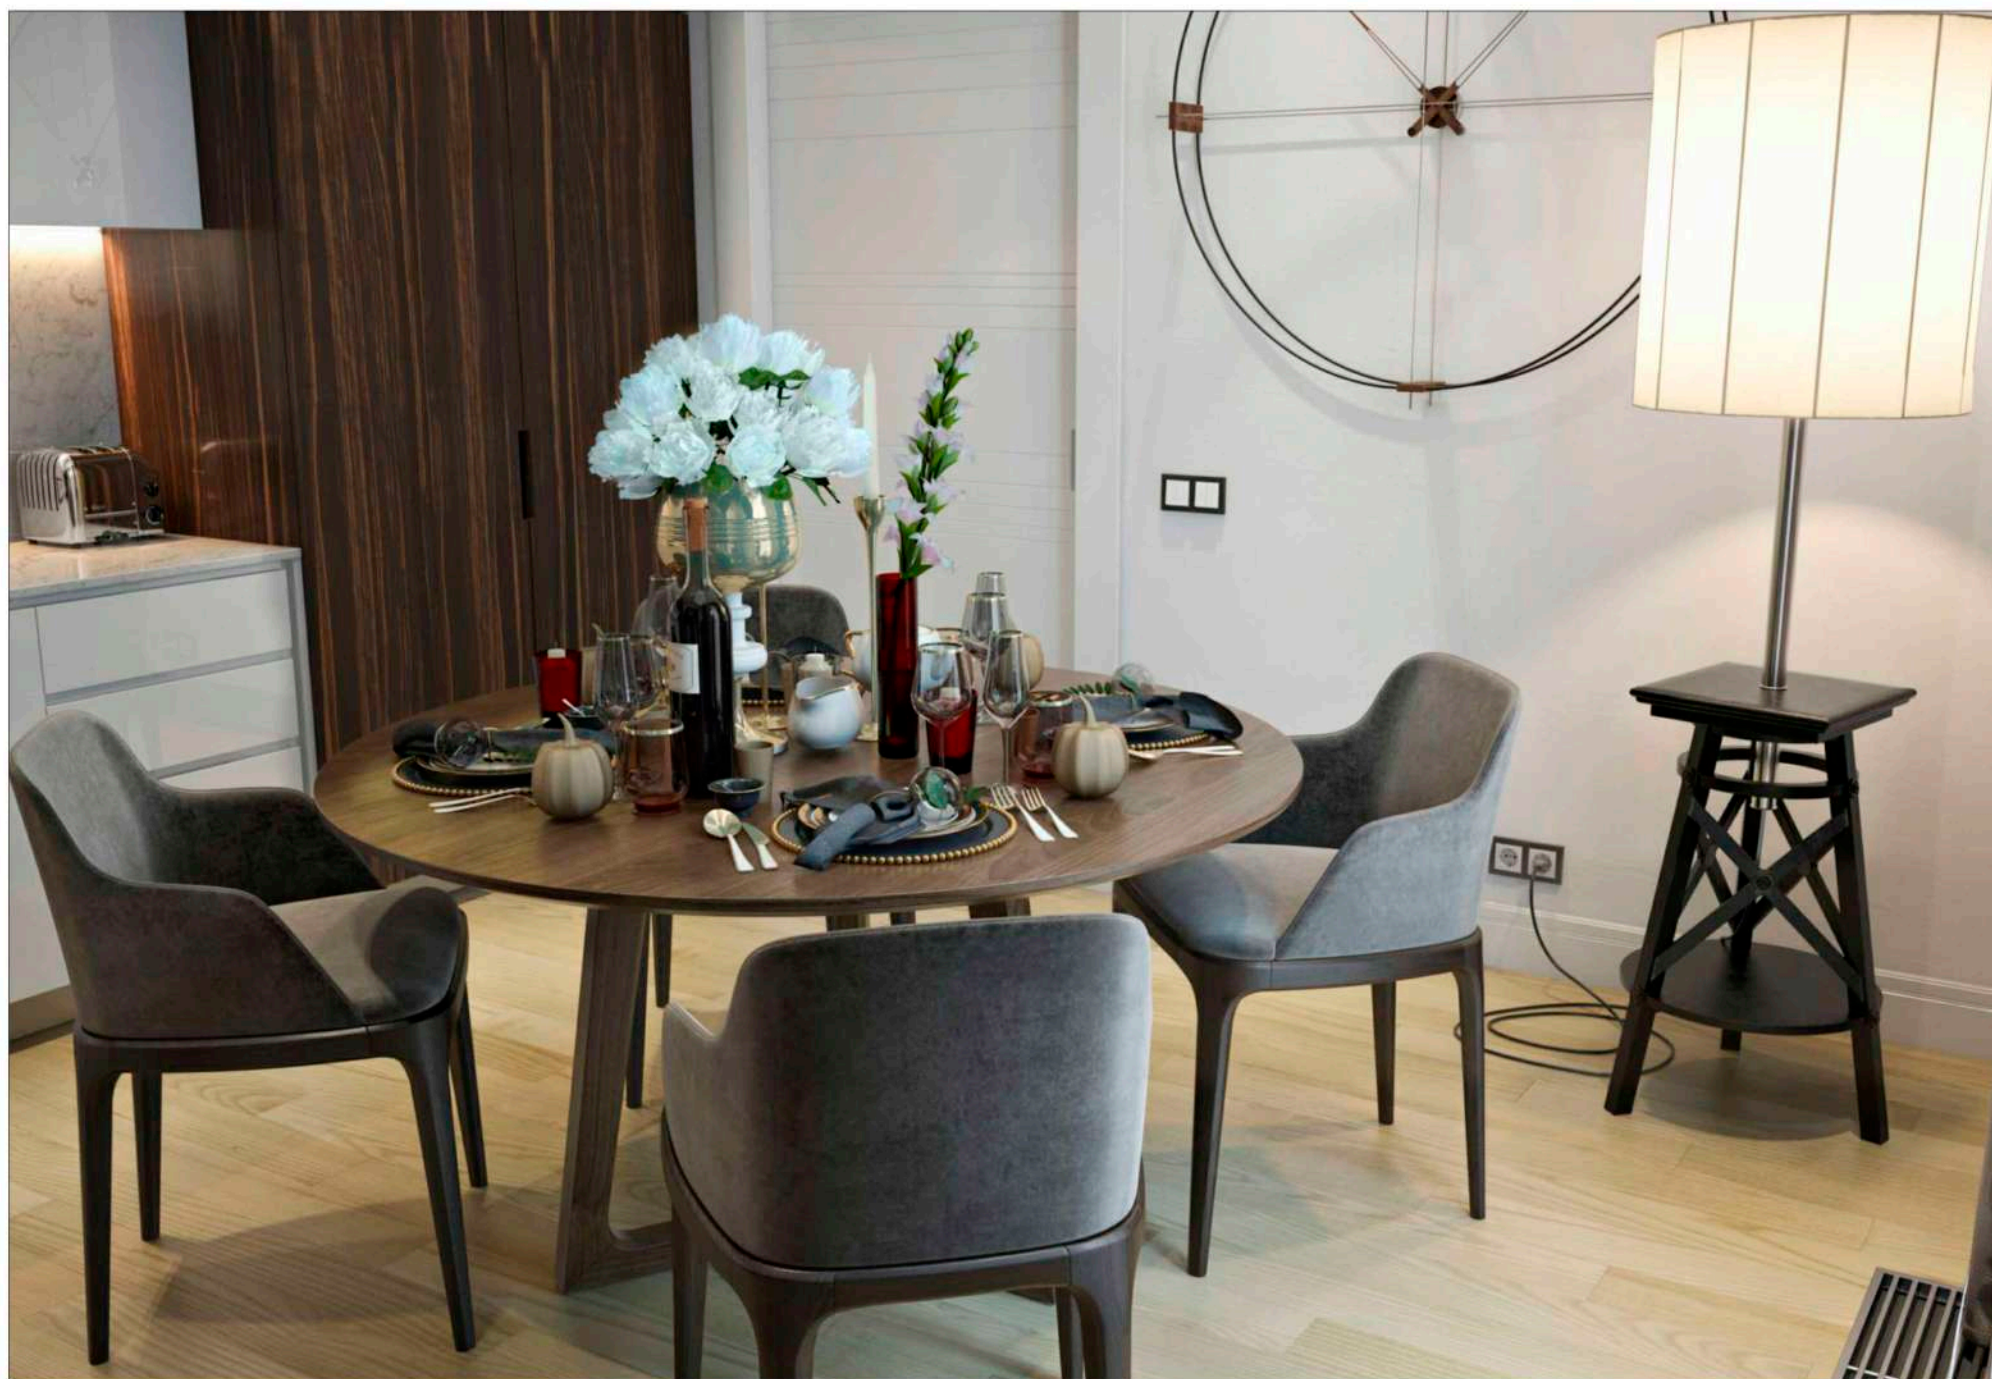

			Заказчик :	Стадия	Лист	Листов
Дизайнер	Некрасов А.А.		Адрес : Московская область, г. Химки, мкр. Новогорск, улица Ивановская, д.51	РП	6.5	
			Дизайн - проект квартиры			
			Кухня-Гостиная. Визуализация. Лист 6			
			Масштаб по размеру страницы			





			Заказчик :	Стадия	Лист	Листов
Дизайнер	Некрасов А.А.		РП	6.6		
			Адрес : Московская область, г. Химки, мкр. Новогорск, улица Ивановская, д.51			
			Дизайн - проект квартиры			
			Кухня-Гостиная. Визуализация. Лист 7			
			Масштаб по размеру страницы			

Главный с-у. Визуализация. Вид 1



Главный с-у. Визуализация. Вид 2

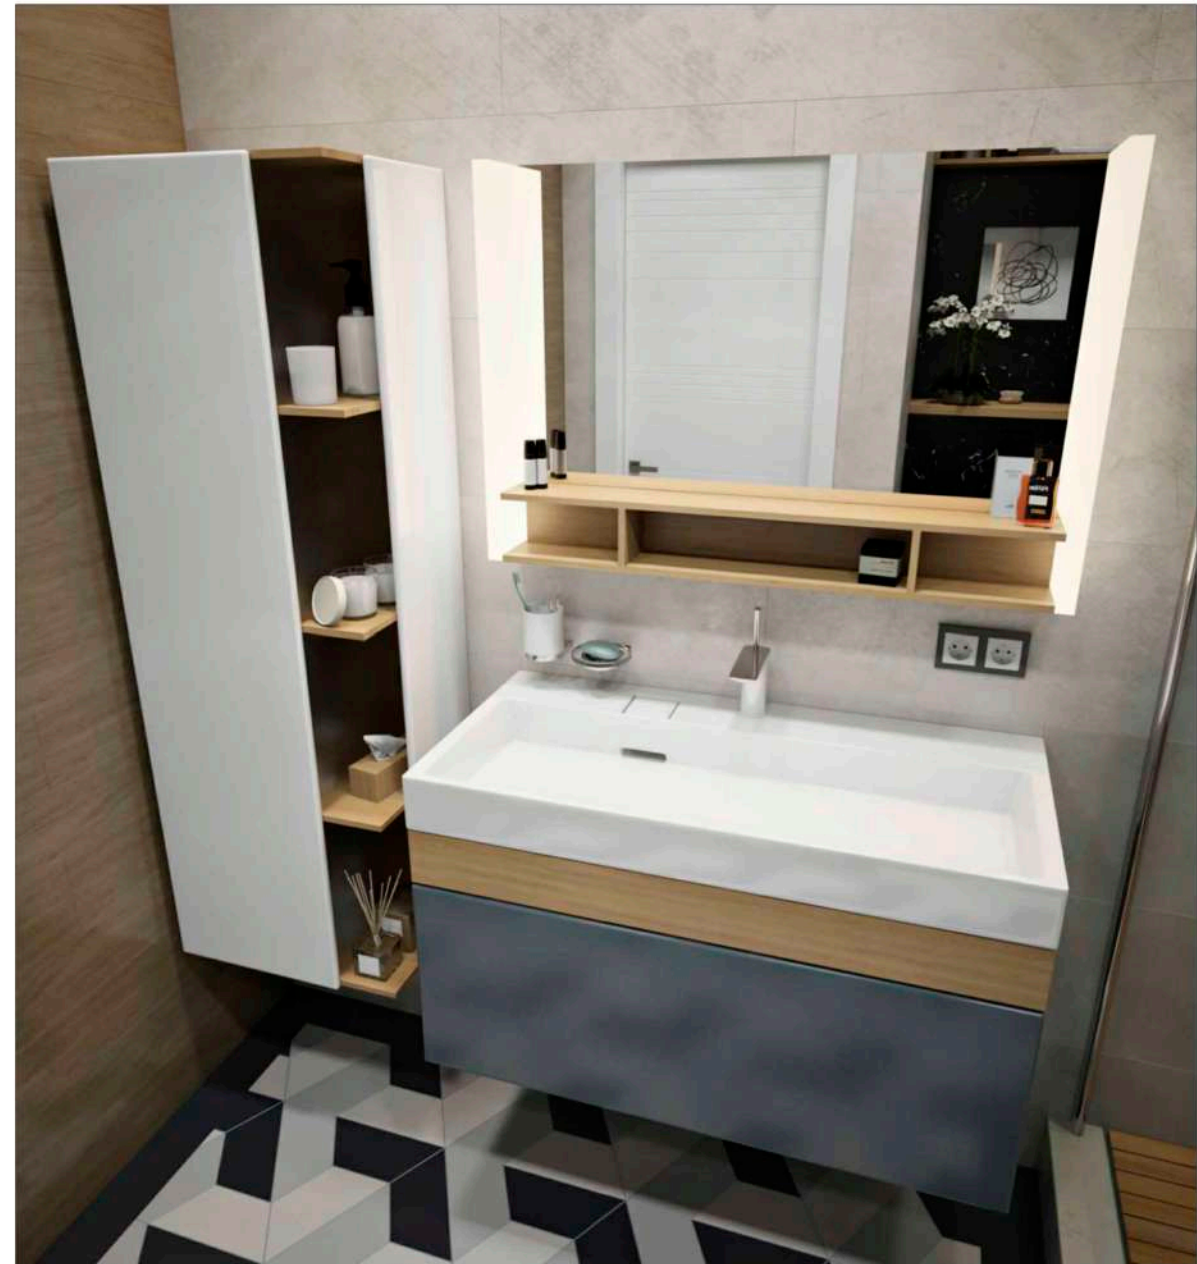


			Заказчик :	Стадия	Лист	Листов
Дизайнер	Некрасов А.А.		Адрес : Московская область, г. Химки, мкр. Новогорск, улица Ивановская, д.51 Дизайн - проект квартиры	РП	7	
			Главный с-у. Визуализация. Лист 1			
Масштаб по размеру страницы						

Главный с-у. Визуализация. Вид 3





Главный с-у. Визуализация. Вид 4



			Заказчик :	Стадия	Лист	Листов
Дизайнер	Некрасов А.А.		Адрес : Московская область, г. Химки, мкр. Новогорск, улица Ивановская, д.51	РП	7.1	
			Дизайн - проект квартиры			
			Главный с-у. Визуализация. Лист 2			
			Масштаб по размеру страницы			

Главный с-у. Визуализация. Вид 5

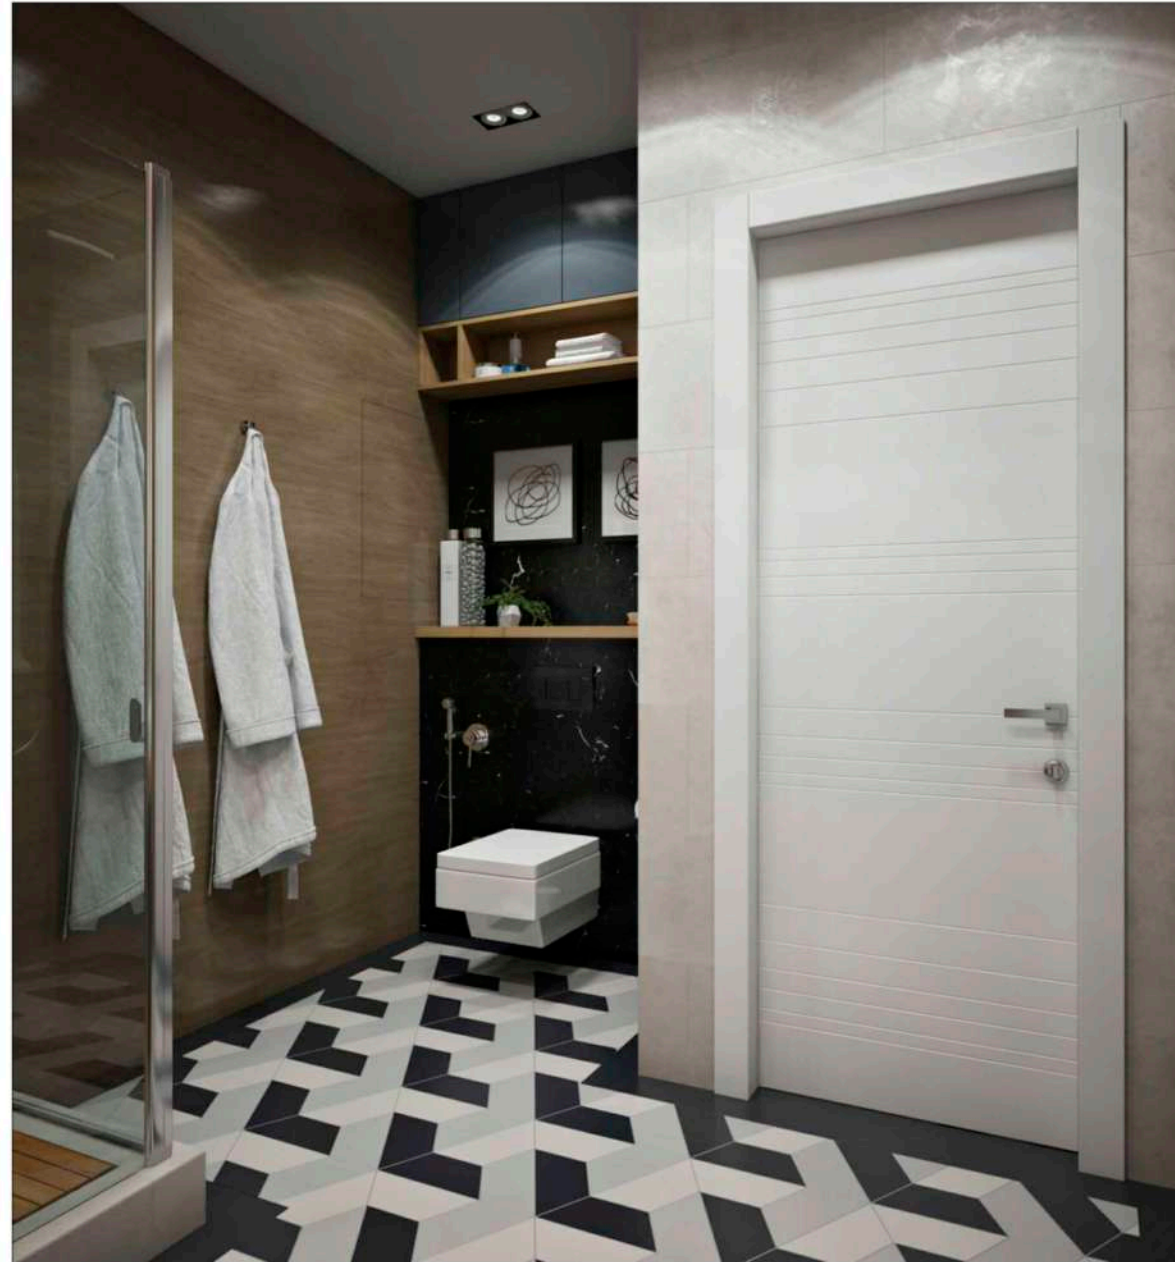



			Заказчик :	Стадия	Лист	Листов
Дизайнер	Некрасов А.А.		Адрес : Московская область, г. Химки, мкр. Новогорск, улица Ивановская, д.51	РП	7.2	
			Дизайн - проект квартиры			
			Главный с-у. Визуализация. Лист 3			
			Масштаб по размеру страницы			

Спальня. Визуализация. Вид 1




Спальня. Визуализация. Вид 2

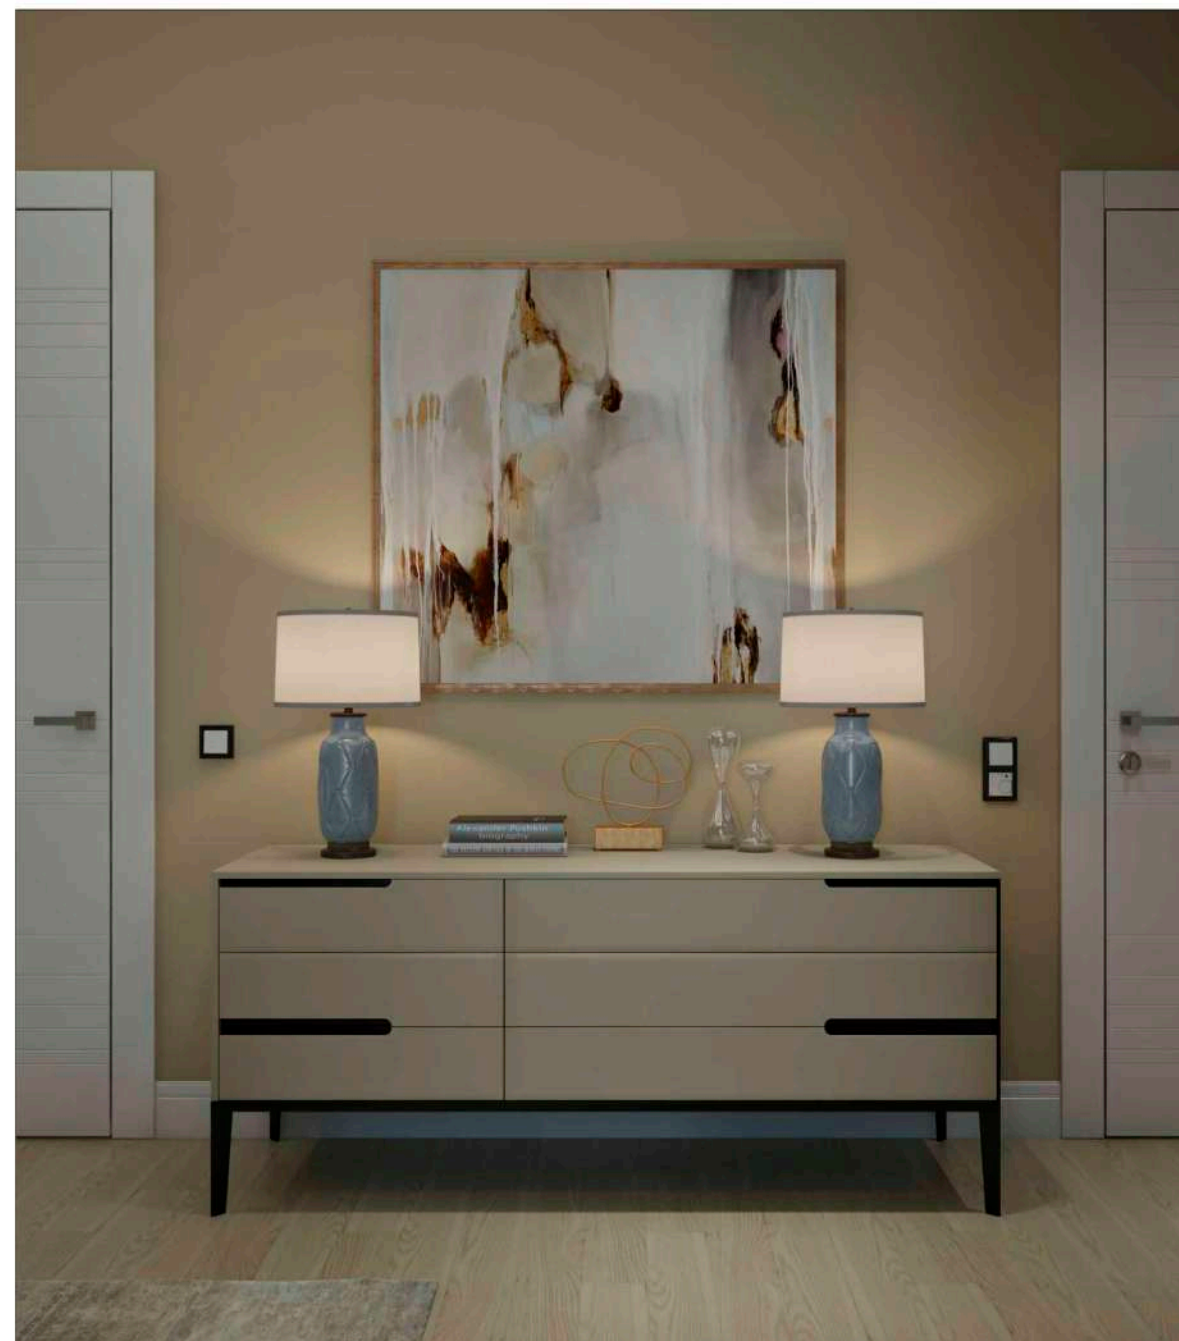


			Заказчик :	Стадия	Лист	Листов
Дизайнер	Некрасов А.А.		РП	8		
			Адрес : Московская область, г. Химки, мкр. Новогорск, улица Ивановская, д.51			
			Дизайн - проект квартиры			
			Спальня. Визуализация. Лист 1			
			Масштаб по размеру страницы			

Спальня. Визуализация. Вид 3

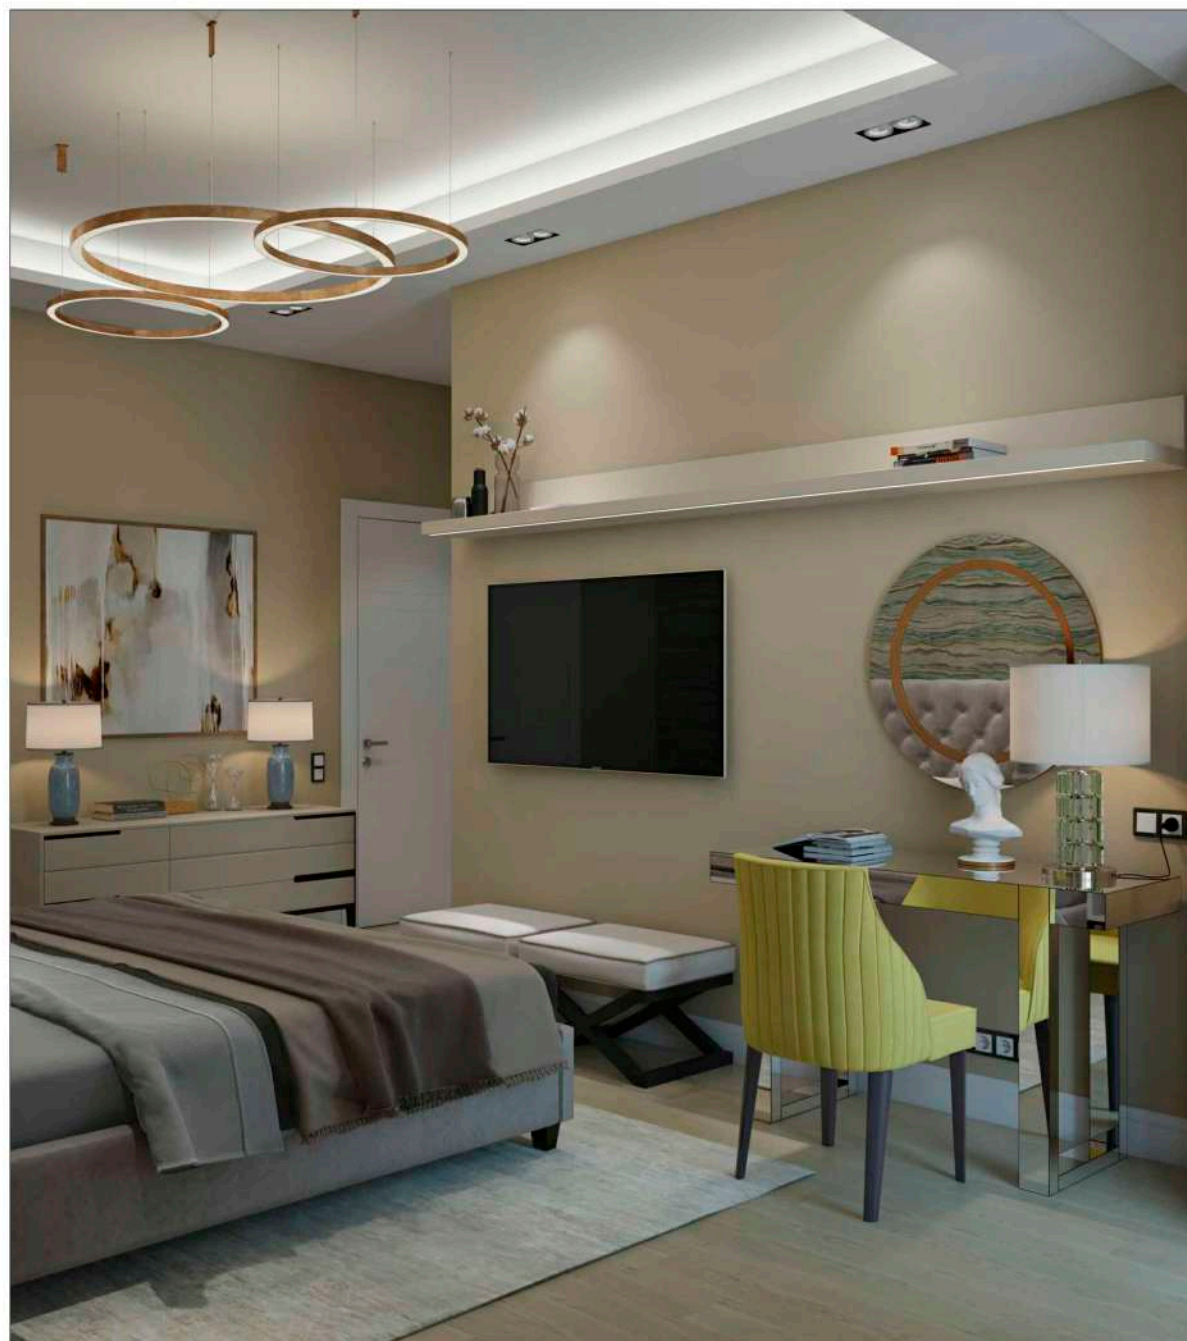


Спальня. Визуализация. Вид 4





			Заказчик :	Стадия	Лист	Листов
Дизайнер	Некрасов А.А.		РП	8.1		
			Адрес : Московская область, г. Химки, мкр. Новогорск, улица Ивановская, д.51			
			Дизайн - проект квартиры			
			Спальня. Визуализация. Лист 2			
			Масштаб по размеру страницы			


Спальня. Визуализация. Вид 5

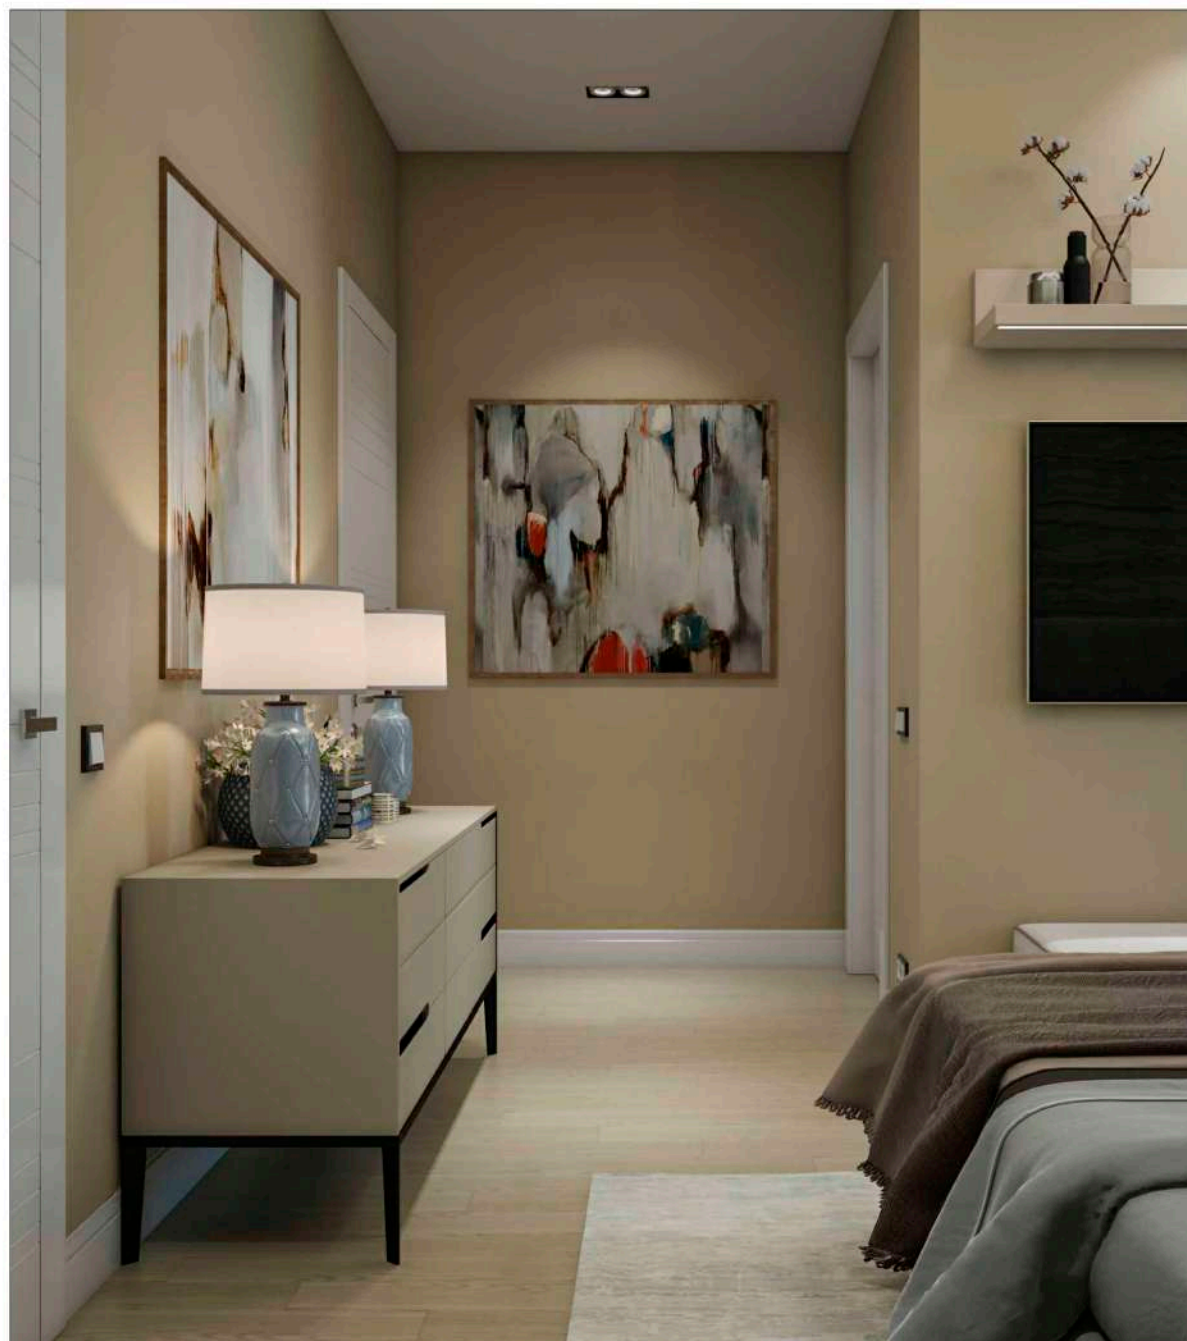

Спальня. Визуализация. Вид 6

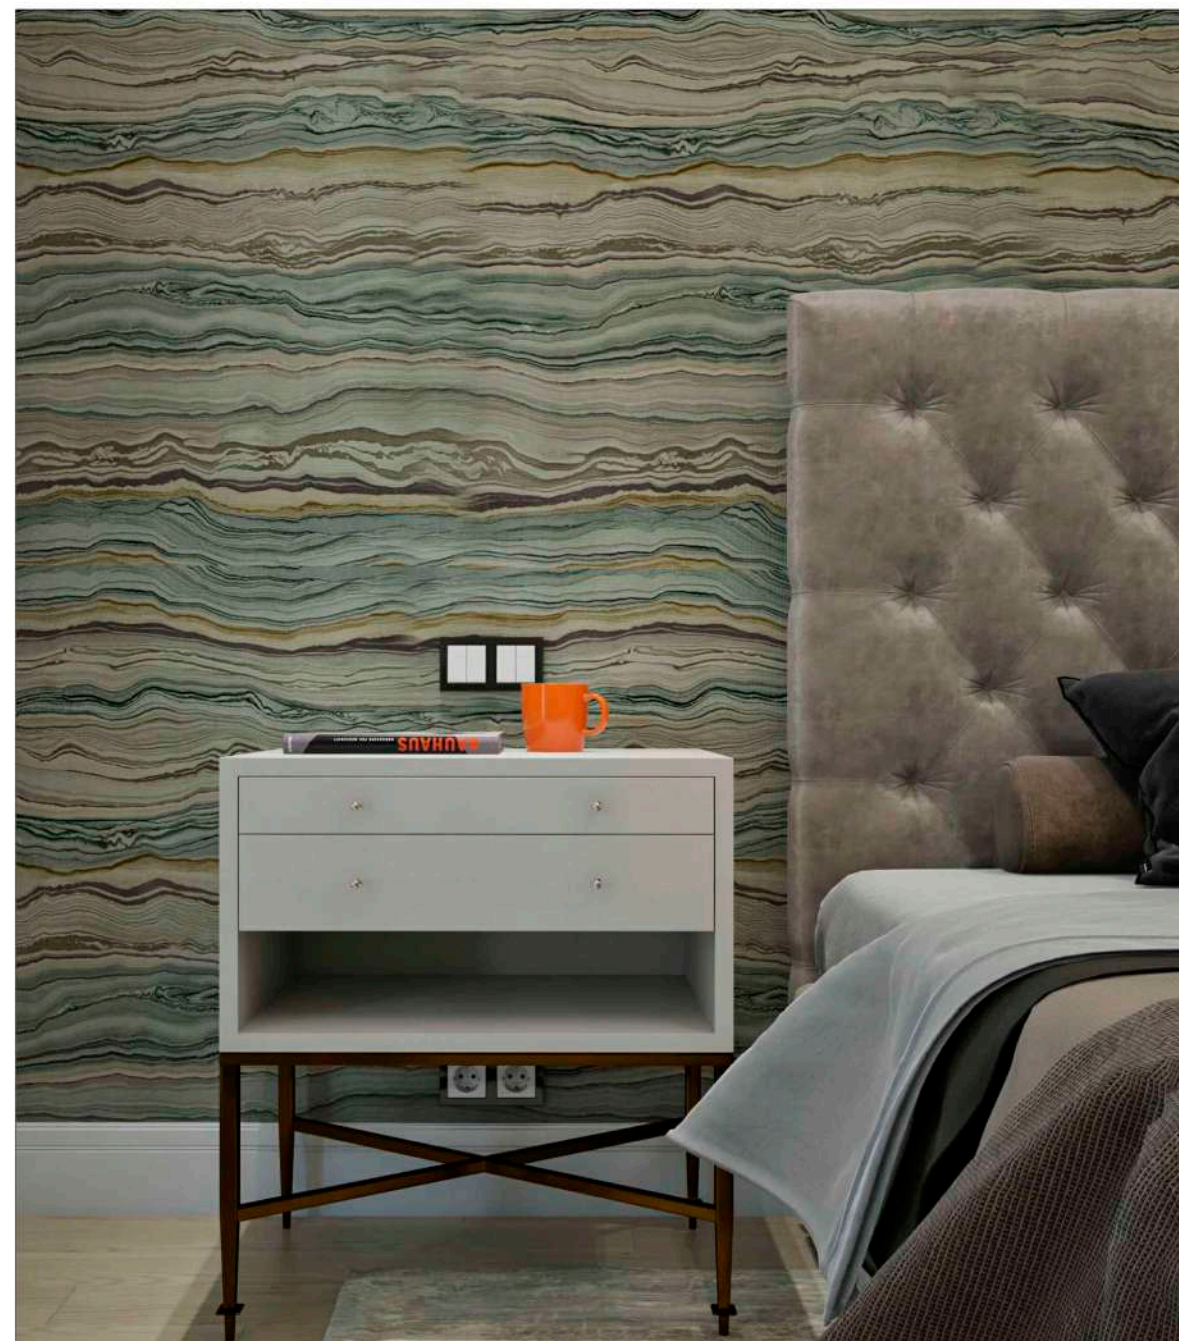

			Заказчик :	Стадия	Лист	Листов
Дизайнер	Некрасов А.А.		РП	8.2		
			Адрес : Московская область, г. Химки, мкр. Новогорск, улица Ивановская, д.51			
			Дизайн - проект квартиры			
			Спальня. Визуализация. Лист 3			
			Масштаб по размеру страницы			

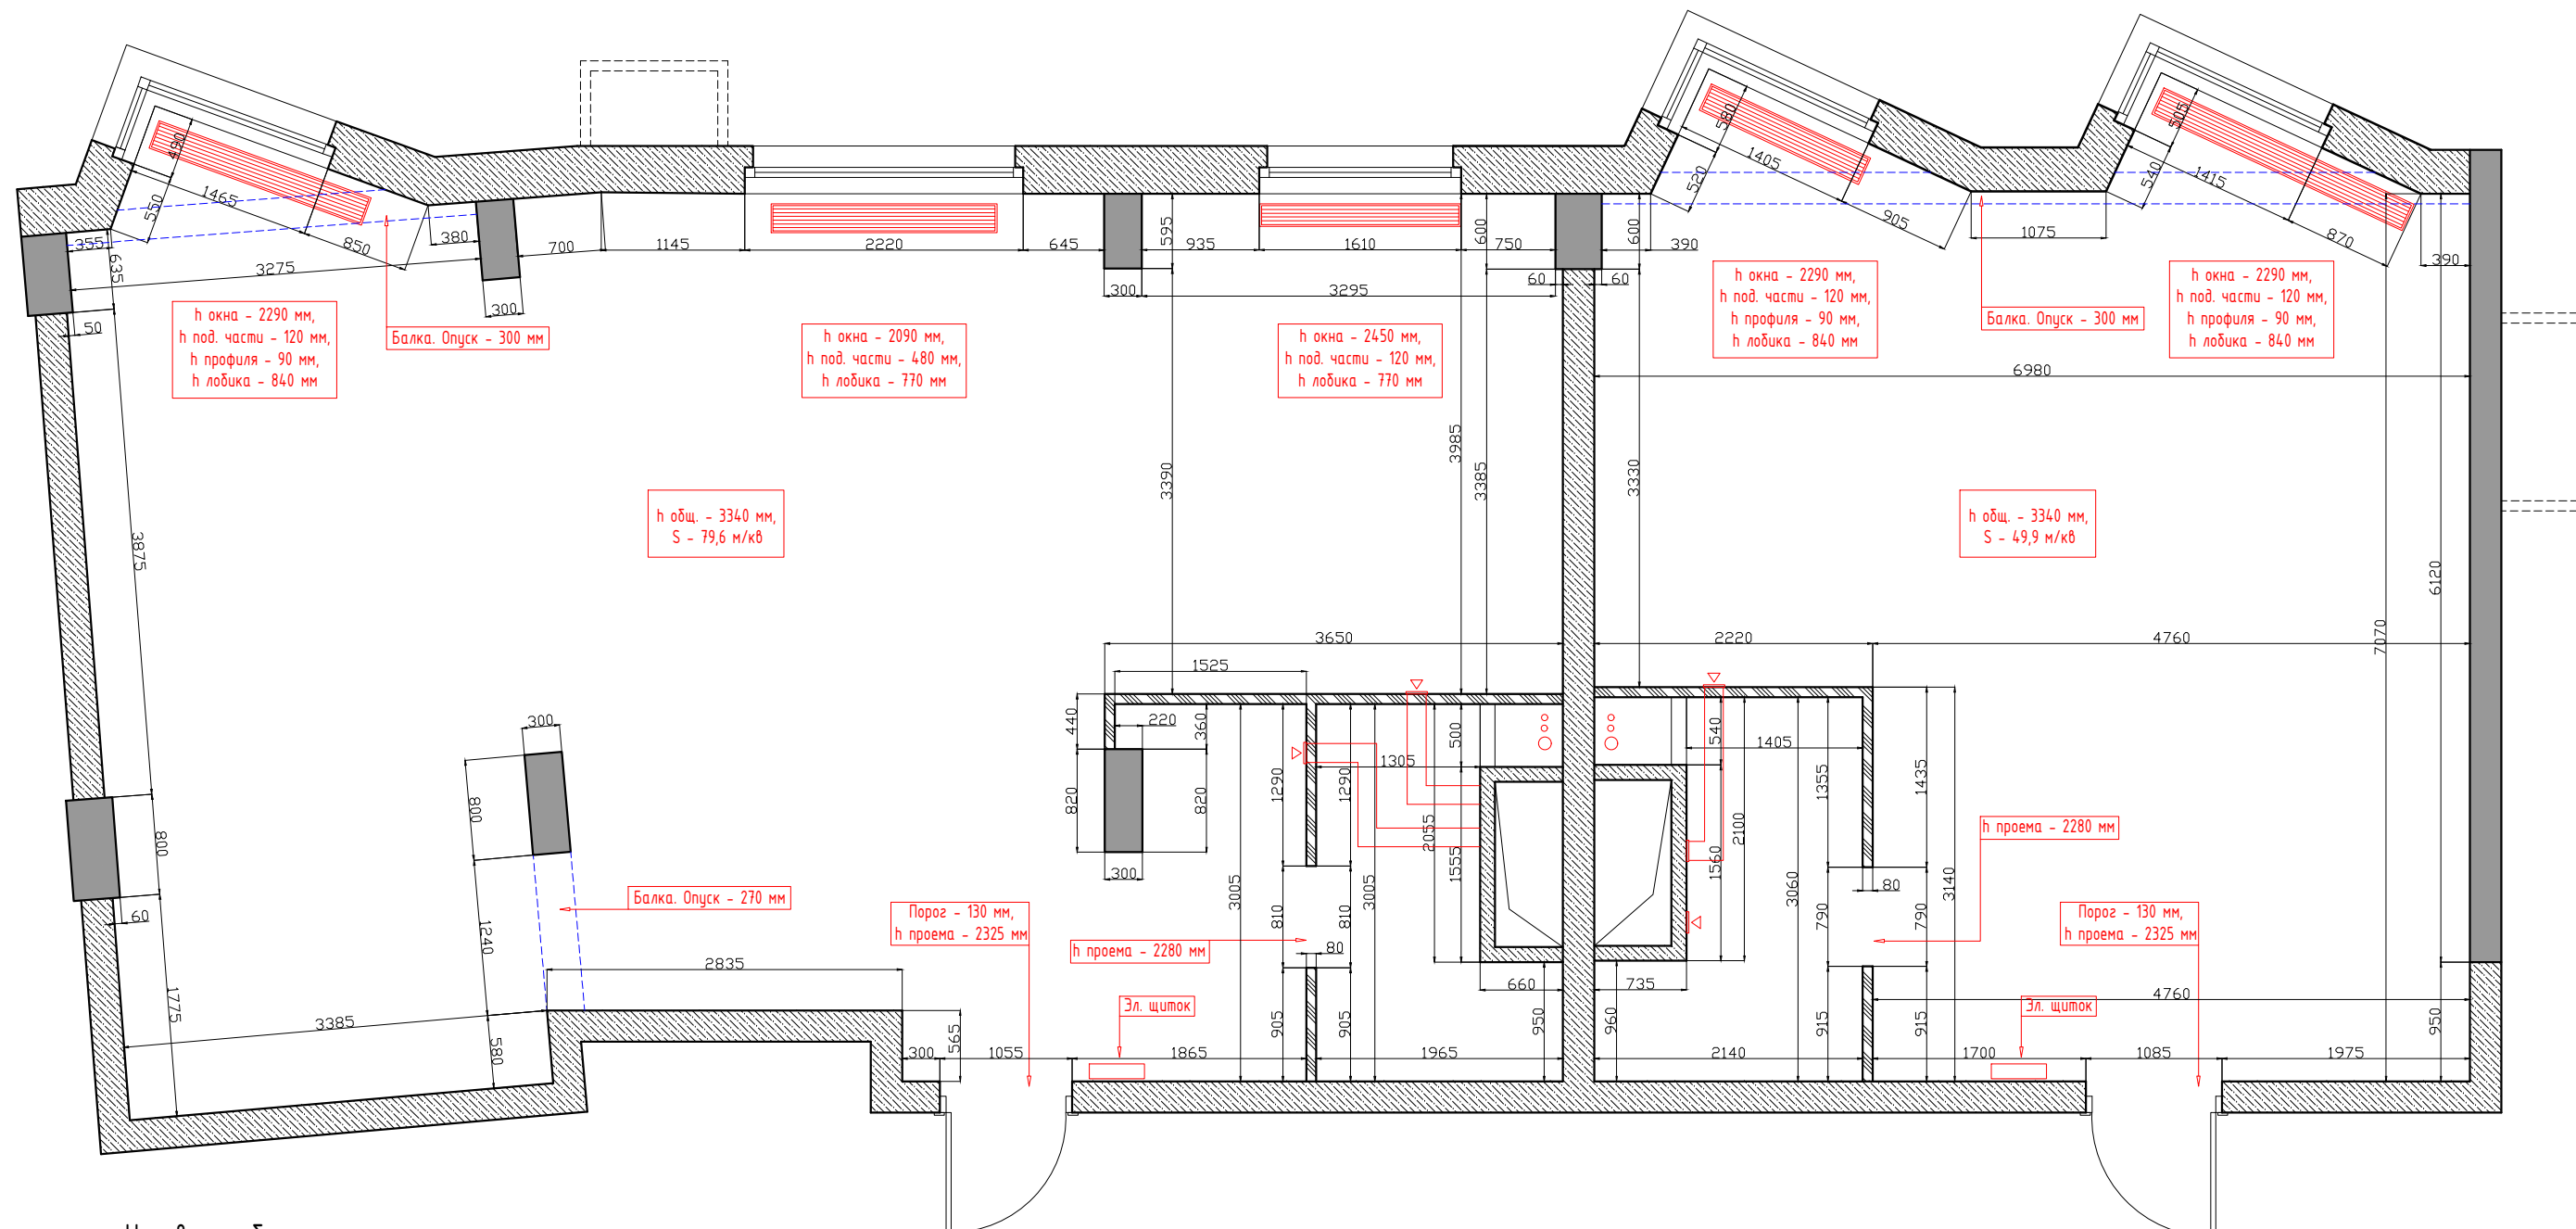


Условные обозначения :

- Существующая монолитная стена
- Существующую кирпичная стена
- Существующую стена из пазогребневых блоков
- Вентиляционная шахта
- Напольный конвектор
- Стояки водоснабжения и канализации

Примечания :

1. Общая площадь квартир - 129,5 м/кв.
2. За относительную отметку 0.000 принят уровень существующего пола.


		Заказчик :	Стадия	Лист	Листов
Дизайнер	Некрасов А.А.	Адрес : Московская область, г. Химки, мкр. Новогорск, улица Ивановская, д. 51	РП	9	
		Дизайн - проект квартиры			
		Обмерочный чертеж			
		Масштаб по размеру страницы			

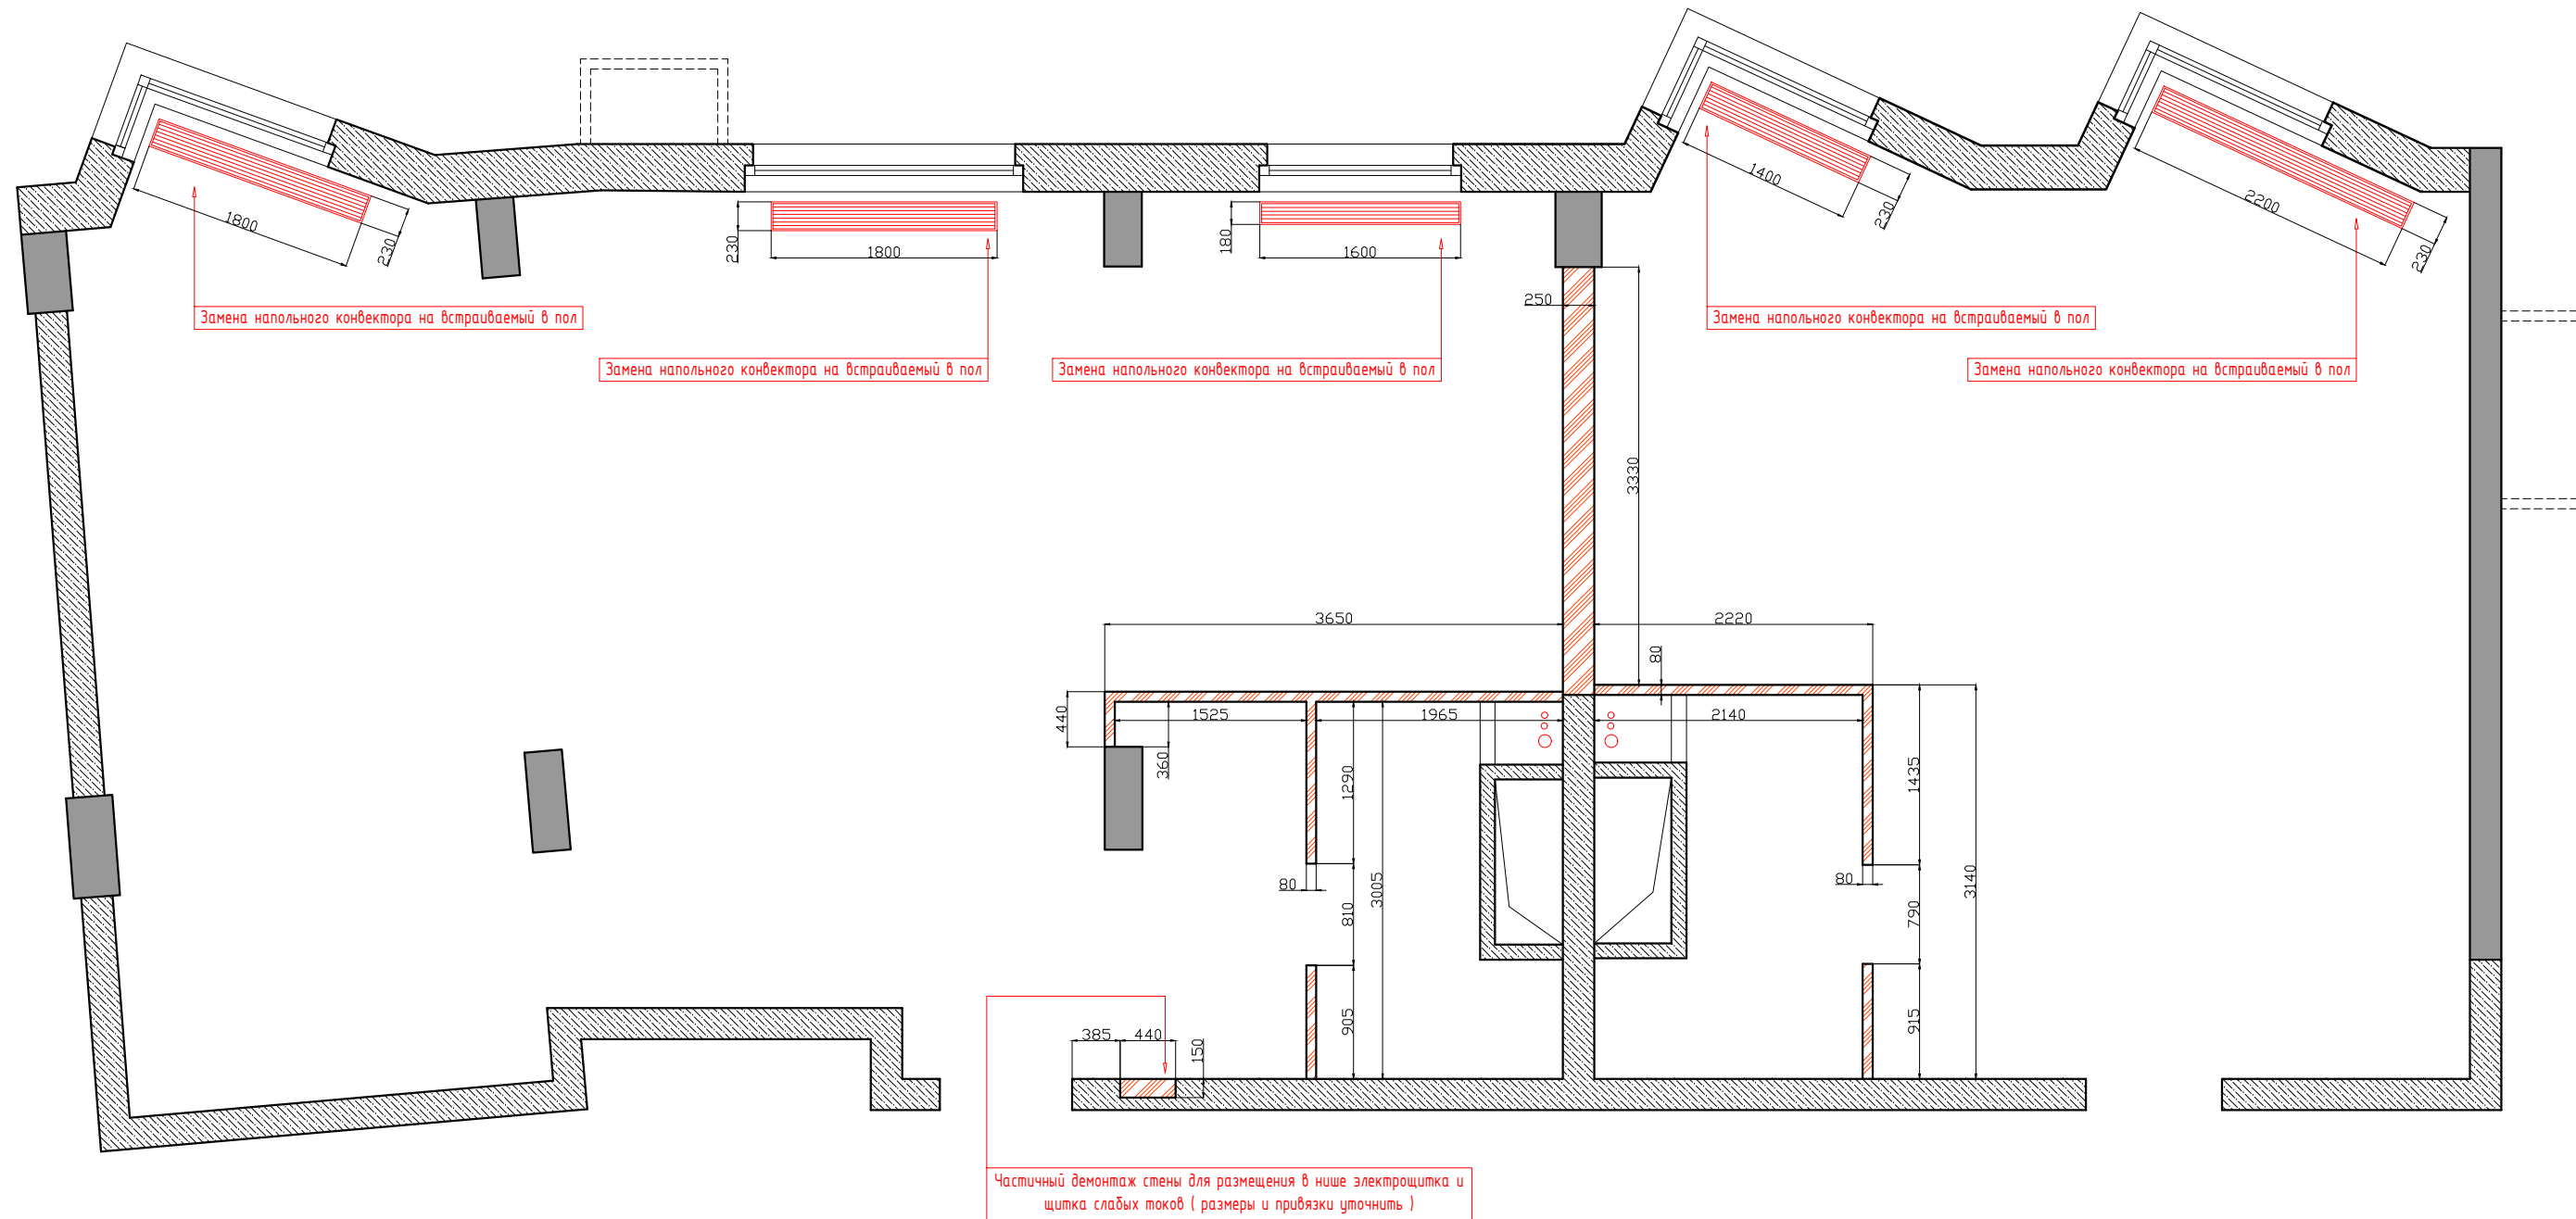

Условные обозначения :

- Существующая монолитная стена
- Существующая кирпичная стена
- Сносимые стены и перегородки
- Вентиляционная шахта
- Напольный конвектор
- Стояки водоснабжения и канализации

		Заказчик :	Стадия	Лист	Листов
			РП	10	
Дизайнер	Некрасов А.А.	Адрес : Московская область, г. Химки, мкр. Новогорск, улица Ивановская, д. 51			
		Дизайн - проект квартиры			
		Демонтажный план			
Масштаб по размеру страницы					

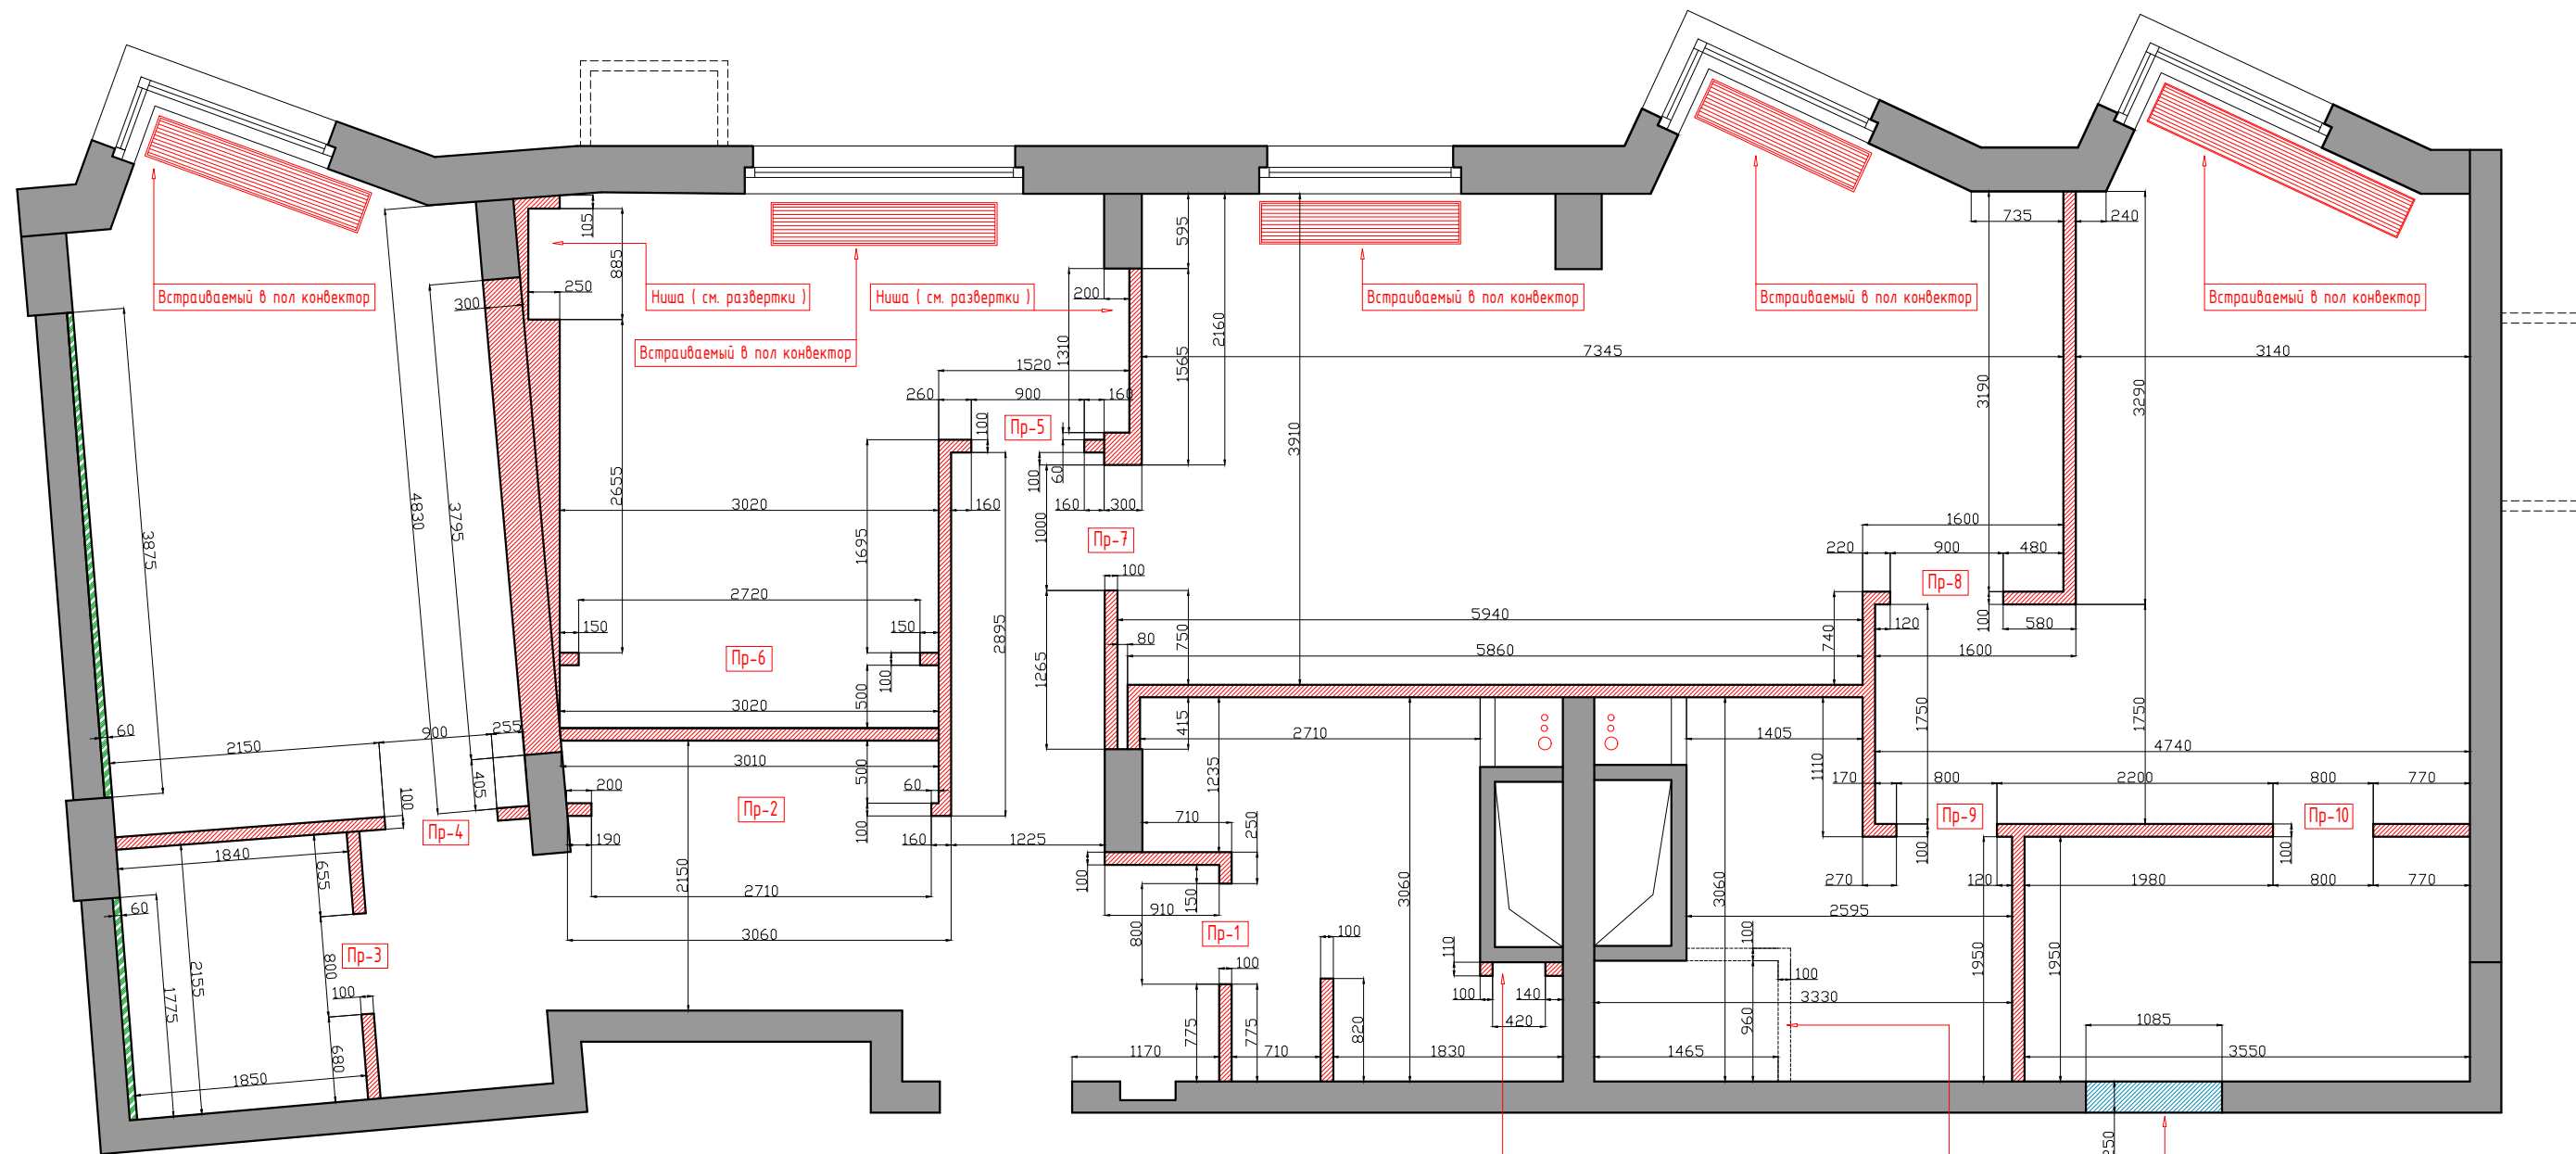

Условные обозначения :

- Существующие стены
- вновьвозводимые стены и перегородки из пеноблоков
- вновьвозводимые стены и перегородки из кирпича
- Выравнивание стен

Спецификация возводимых проемов

№	Размеры в мм	Примечания
Пр-1	800 x 2170 (h)	—
Пр-2	2710 x 2700 (h)	Ниша для шкафа
Пр-3	800 x 2170 (h)	
Пр-4	900 x 2170 (h)	
Пр-5	900 x 2170 (h)	
Пр-6	2720 x 2700 (h)	Ниша для шкафа
Пр-7	1000 x 2170 (h)	Уточнить
Пр-8	900 x 2170 (h)	
Пр-9	800 x 2170 (h)	
Пр-10	800 x 2170 (h)	

Ниша (см. развертки)


Душевой поддон в строительном исполнении. Высоту порога уточнить после монтажа душевого трапа

Заложить существующий проем

Примечания :

1. Высоты проемов даны от уровня чистого пола.
2. Размеры и привязки размещения встраиваемых в пол конвекторов уточнить по проекту отопления и поставщика оборудования.
3. Предусмотреть эл. питание к конвекторам если они предполагаются с вентиляторами и блоками управления.
4. Предусмотреть шумоизоляцию пола по периметру всей квартиры.

		Заказчик :	Стадия	Лист	Листов
Дизайнер	Некрасов А.А	Адрес : Московская область, г. Химки, мкр. Новогорск, улица Ивановская, д. 51	РП	11	
		Дизайн - проект квартиры			
		План возводимых перегородок			
Масштаб по размеру страницы					

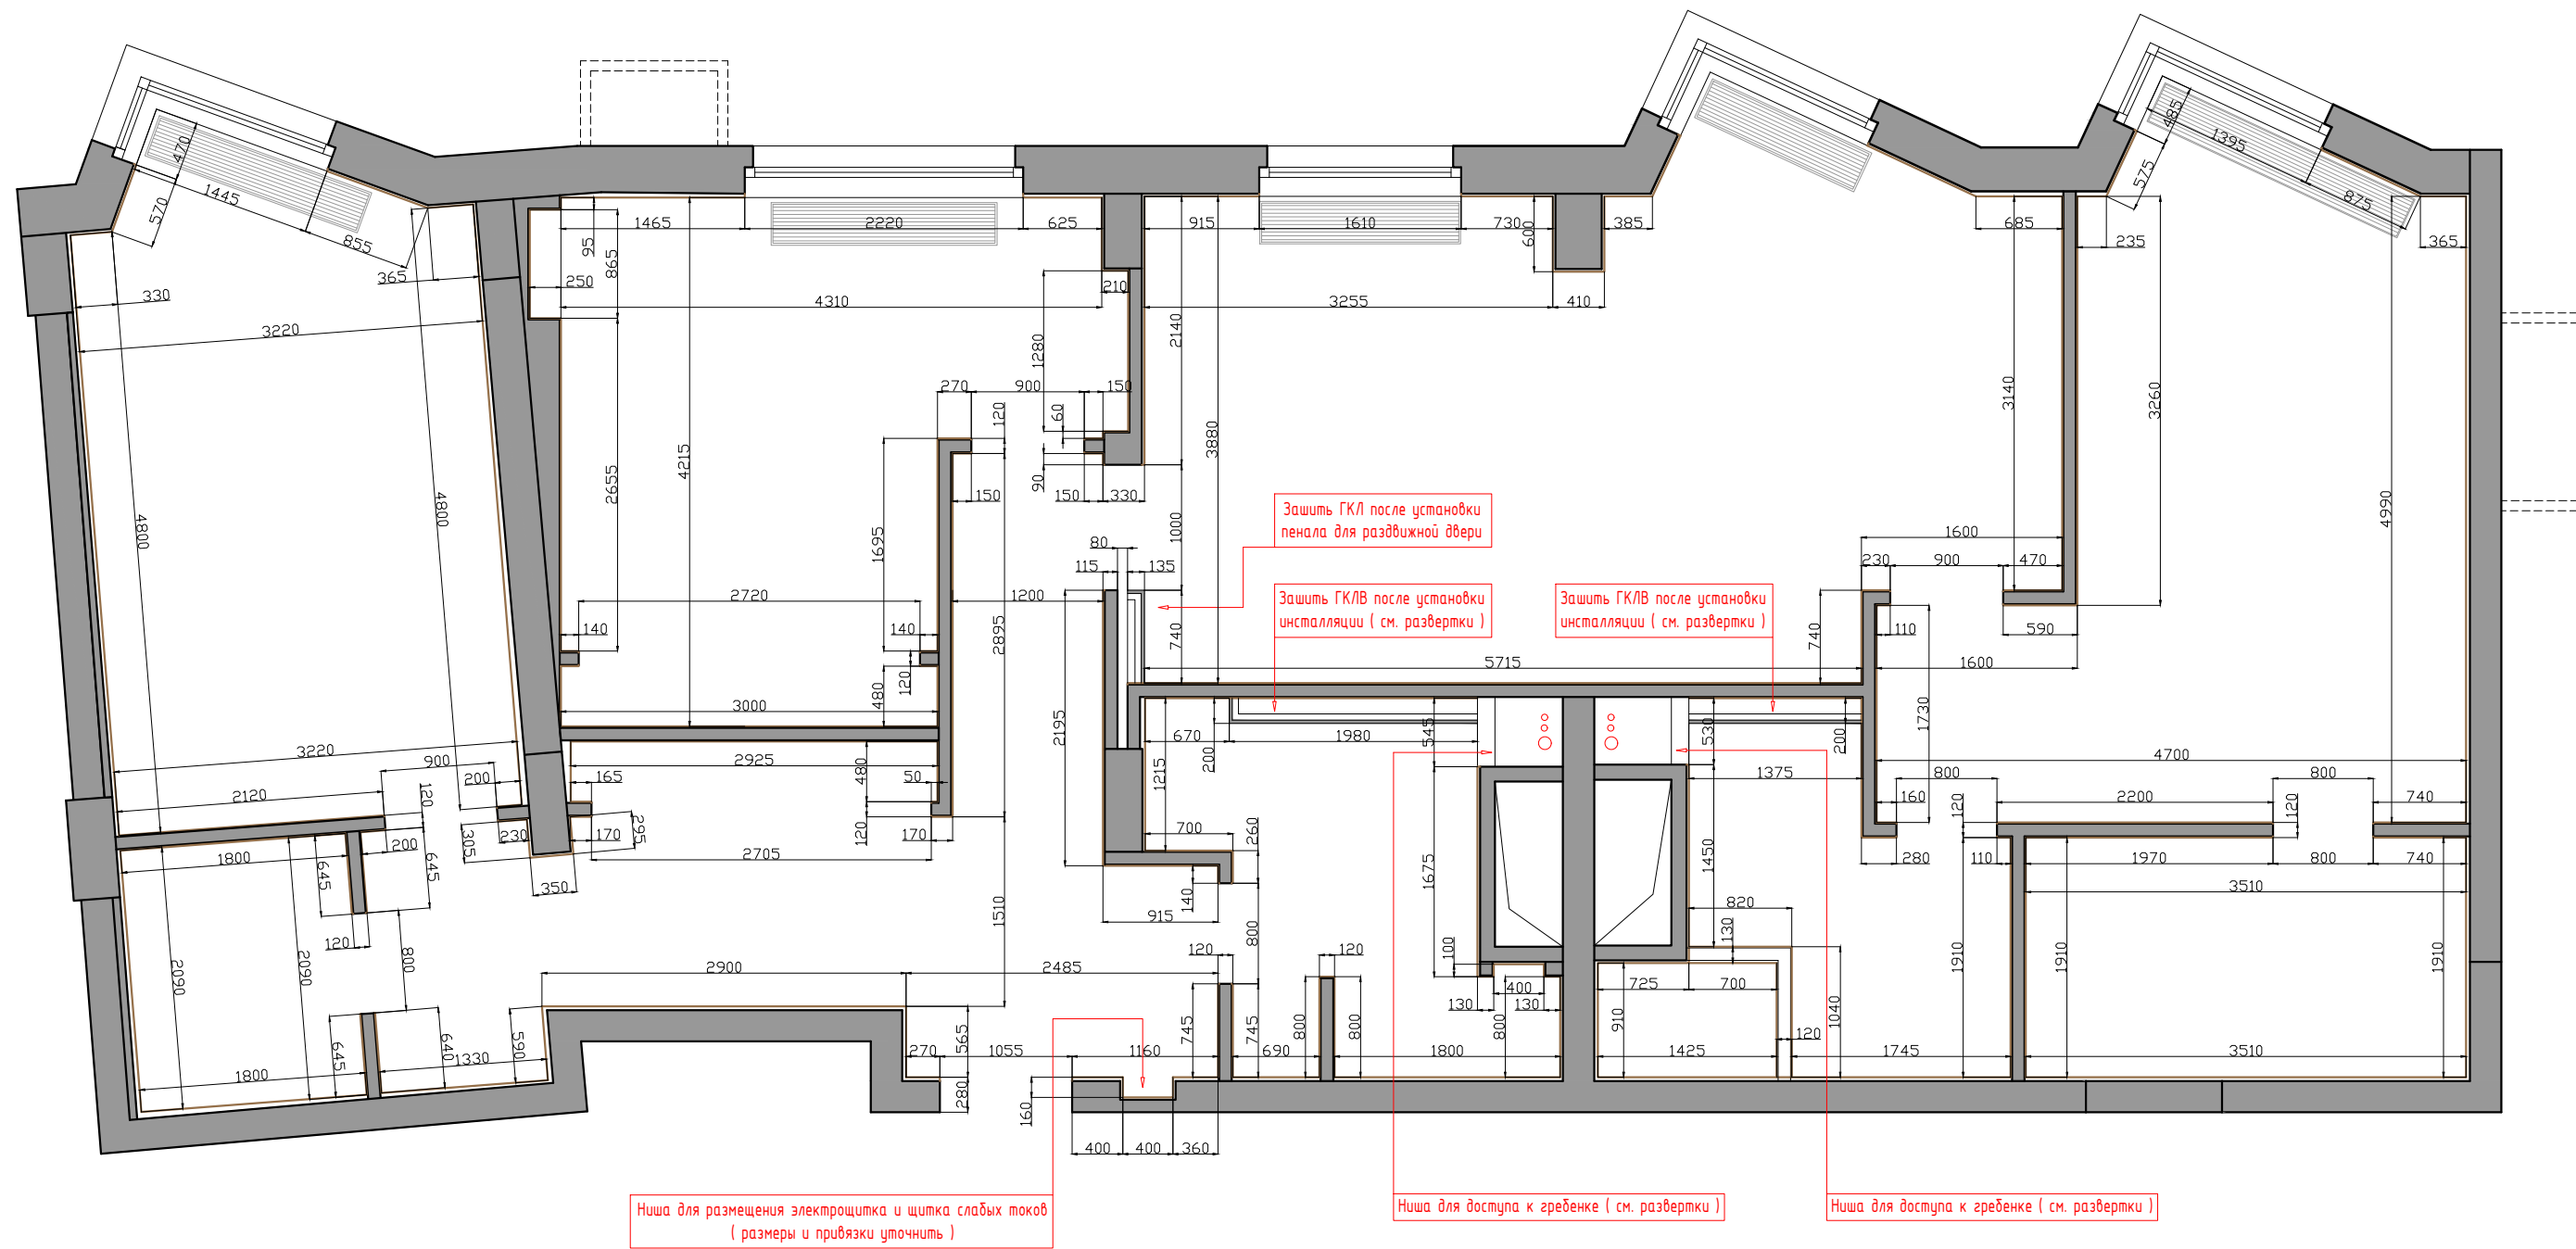


Условные обозначения :

— Штукатурный слой

Примечания :

1. Все размеры даны с учетом штукатурного слоя.
2. Штукатурный слой предполагаемый.

		Заказчик :	Стадия	Лист	Листов
Дизайнер	Некрасов А.А	Адрес : Московская область, г. Химки, мкр. Новогорск, улица Ивановская, д. 51	РП	12	
		Дизайн - проект квартиры			
		План с чистовыми размерами			
Масштаб по размеру страницы					

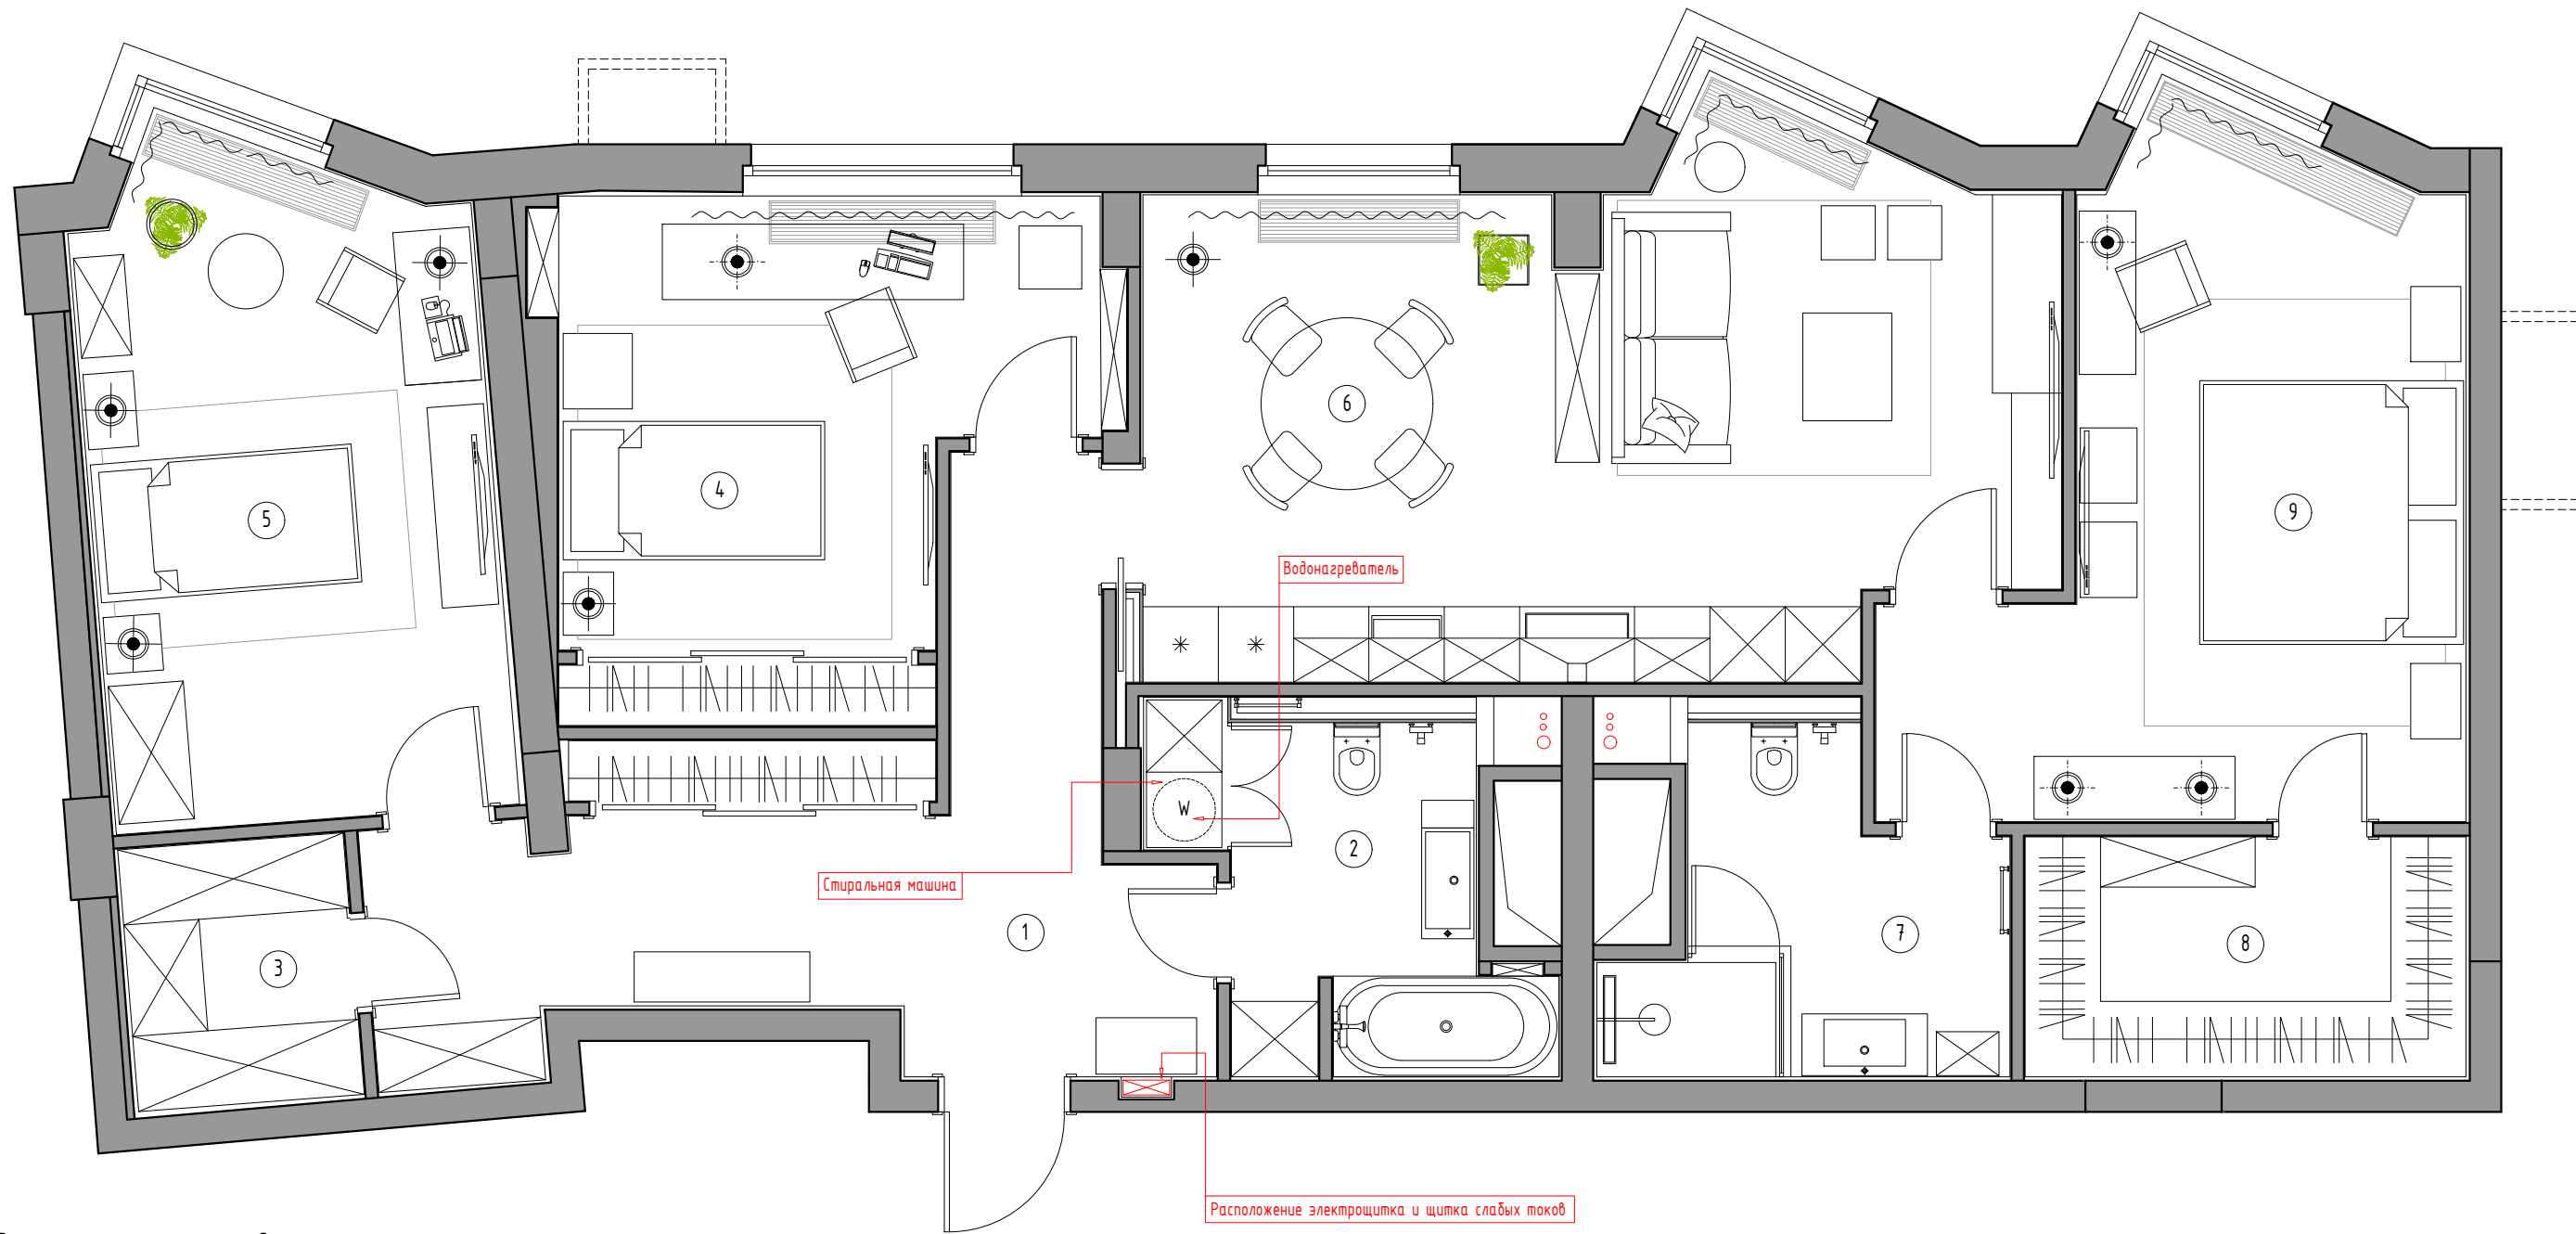


Экспликация помещений

№	Помещение	м/кв
1	Прихожая	17,1
2	Гостевой с-у	6,8
3	Гардеробная-1	3,8
4	Детская-1	15,4
5	Детская-2	16,7
6	Кухня-Гостиная	28,2
7	Главный с-у	6,8
8	Гардеробная-2	6,7
9	Спальня	19,4
Общая площадь - 120,9 м/кв		

Примечание :

1. Данная планировка требует согласования.

		Заказчик :	Стадия	Лист	Листов
Дизайнер	Некрасов А.А.	Адрес : Московская область, г. Химки, мкр. Новогорск, улица Ивановская, д. 51	РП	13	
		Дизайн - проект квартиры			
		Планировочное решение			
Масштаб по размеру страницы					

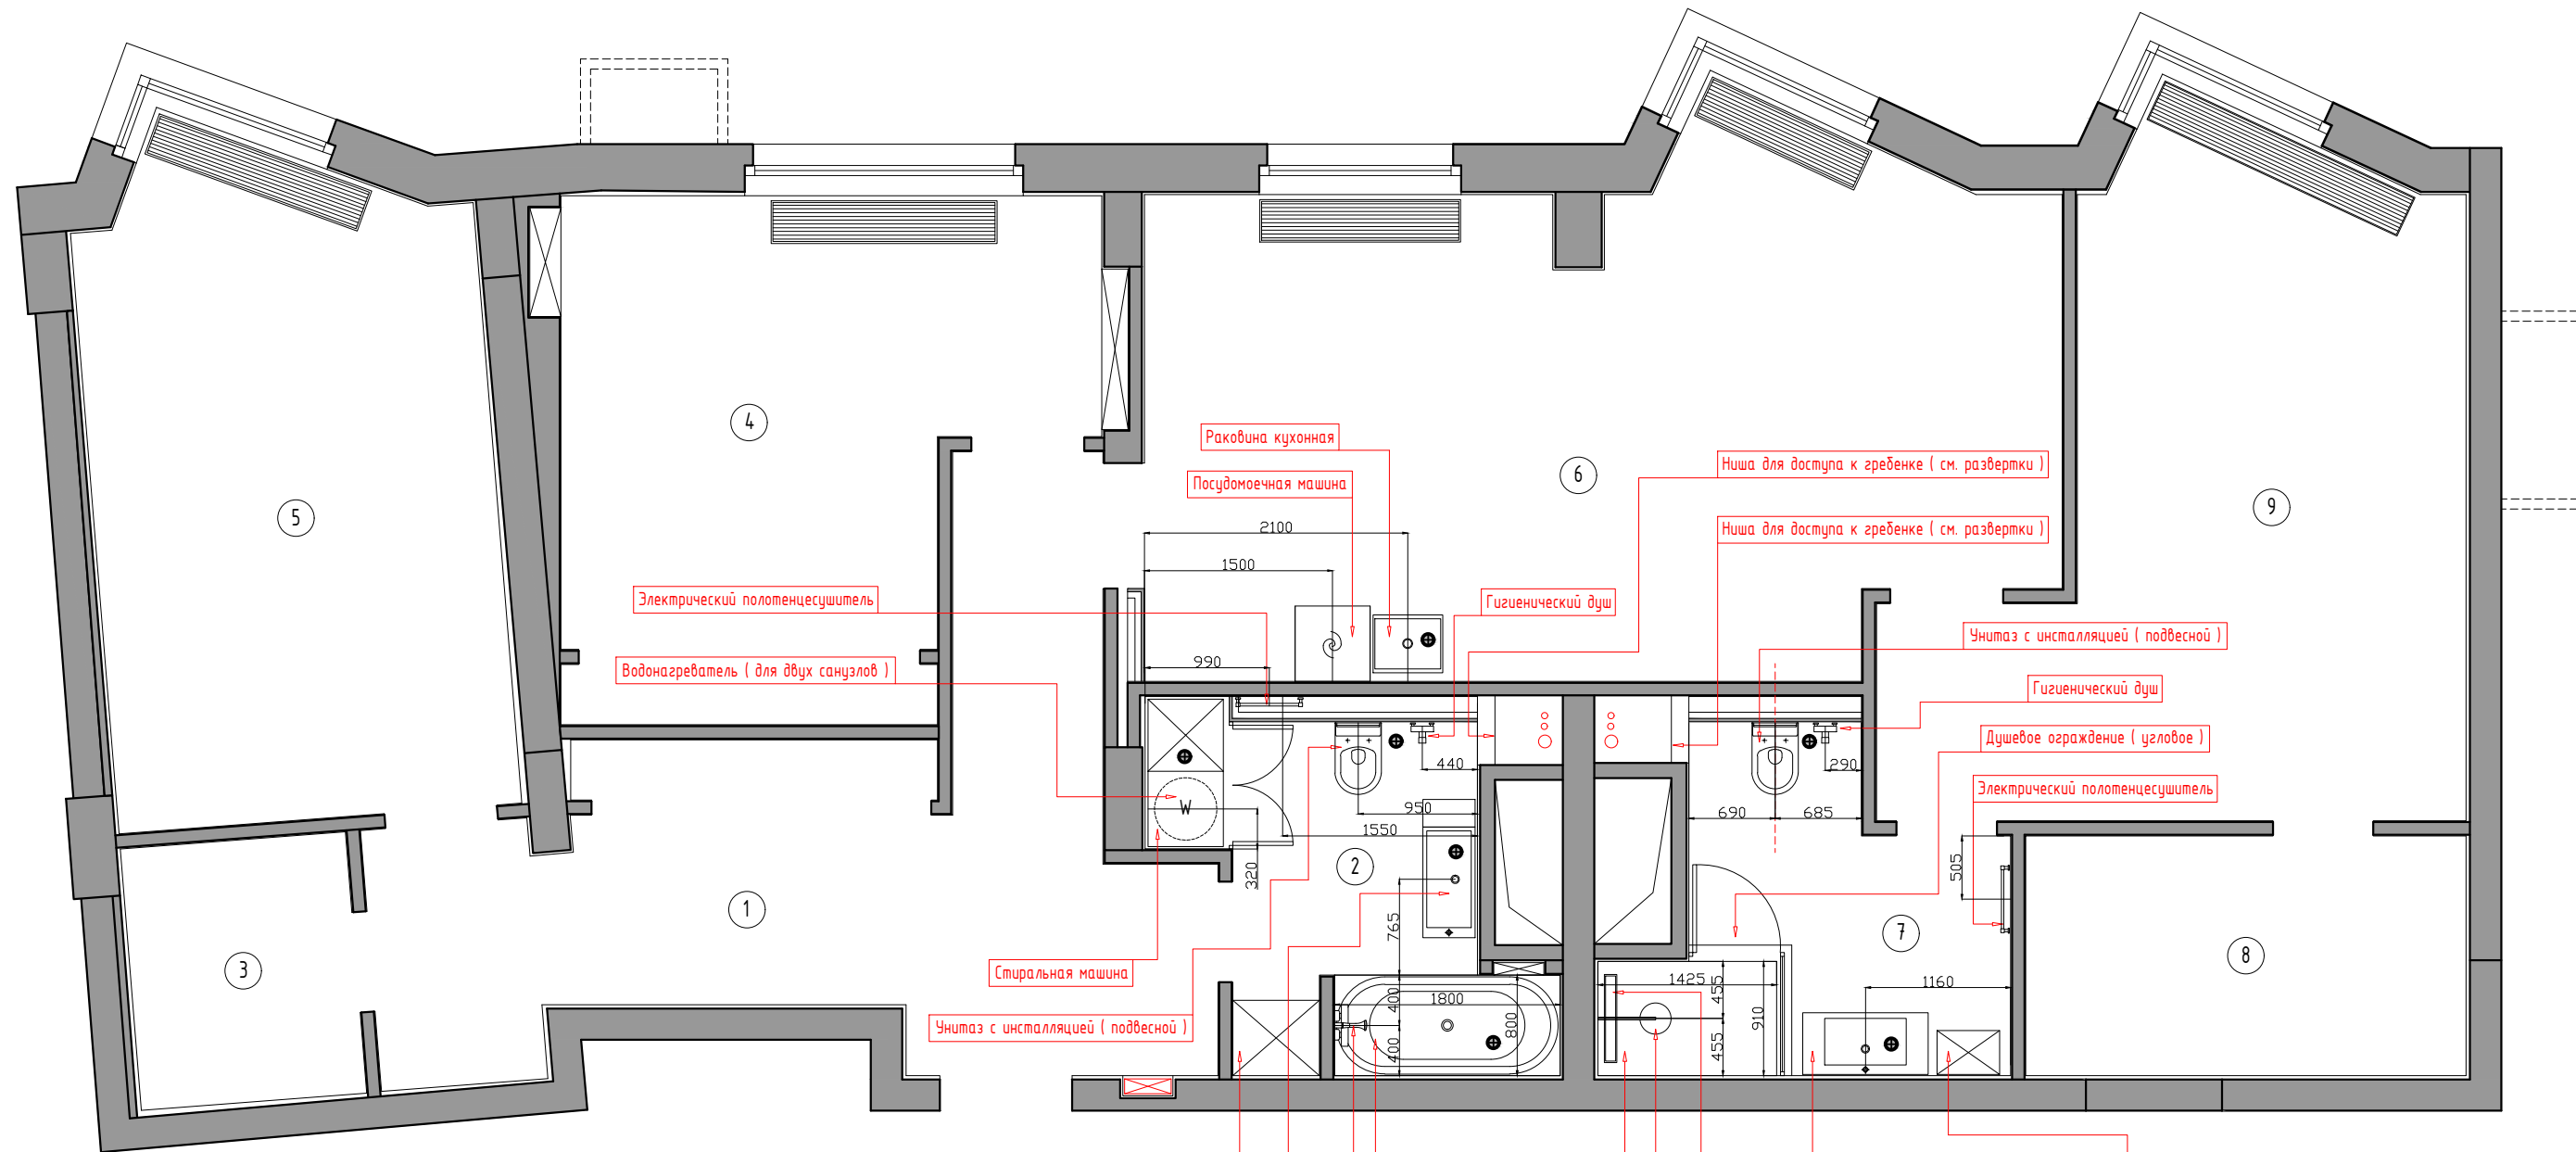

Экспликация помещений

№	Помещение	м/кв
1	Прихожая	17,1
2	Гостевой с-у	6,8
3	Гардеробная-1	3,8
4	Детская-1	15,4
5	Детская-2	16,7
6	Кухня-Гостиная	28,2
7	Главный с-у	6,8
8	Гардеробная-2	6,7
9	Спальня	19,4
Общая площадь - 120,9 м/кв		


Условные обозначения :

⊕ - Датчик от протечки воды "Нептун"

Примечания :

- Окончательные размеры и привязки сантехнических приборов см. по тех. картам.
- Полотенцесушители электрические. Привязки по установке см. на развертках.

		Заказчик :	Стадия	Лист	Листов
Дизайнер	Некрасов А.А	Адрес : Московская область, г. Химки, мкр. Новогорск, улица Ивановская, д. 51	РП	14	
		Дизайн - проект квартиры			
		План размещения сантехнического оборудования			
Масштаб по размеру страницы					

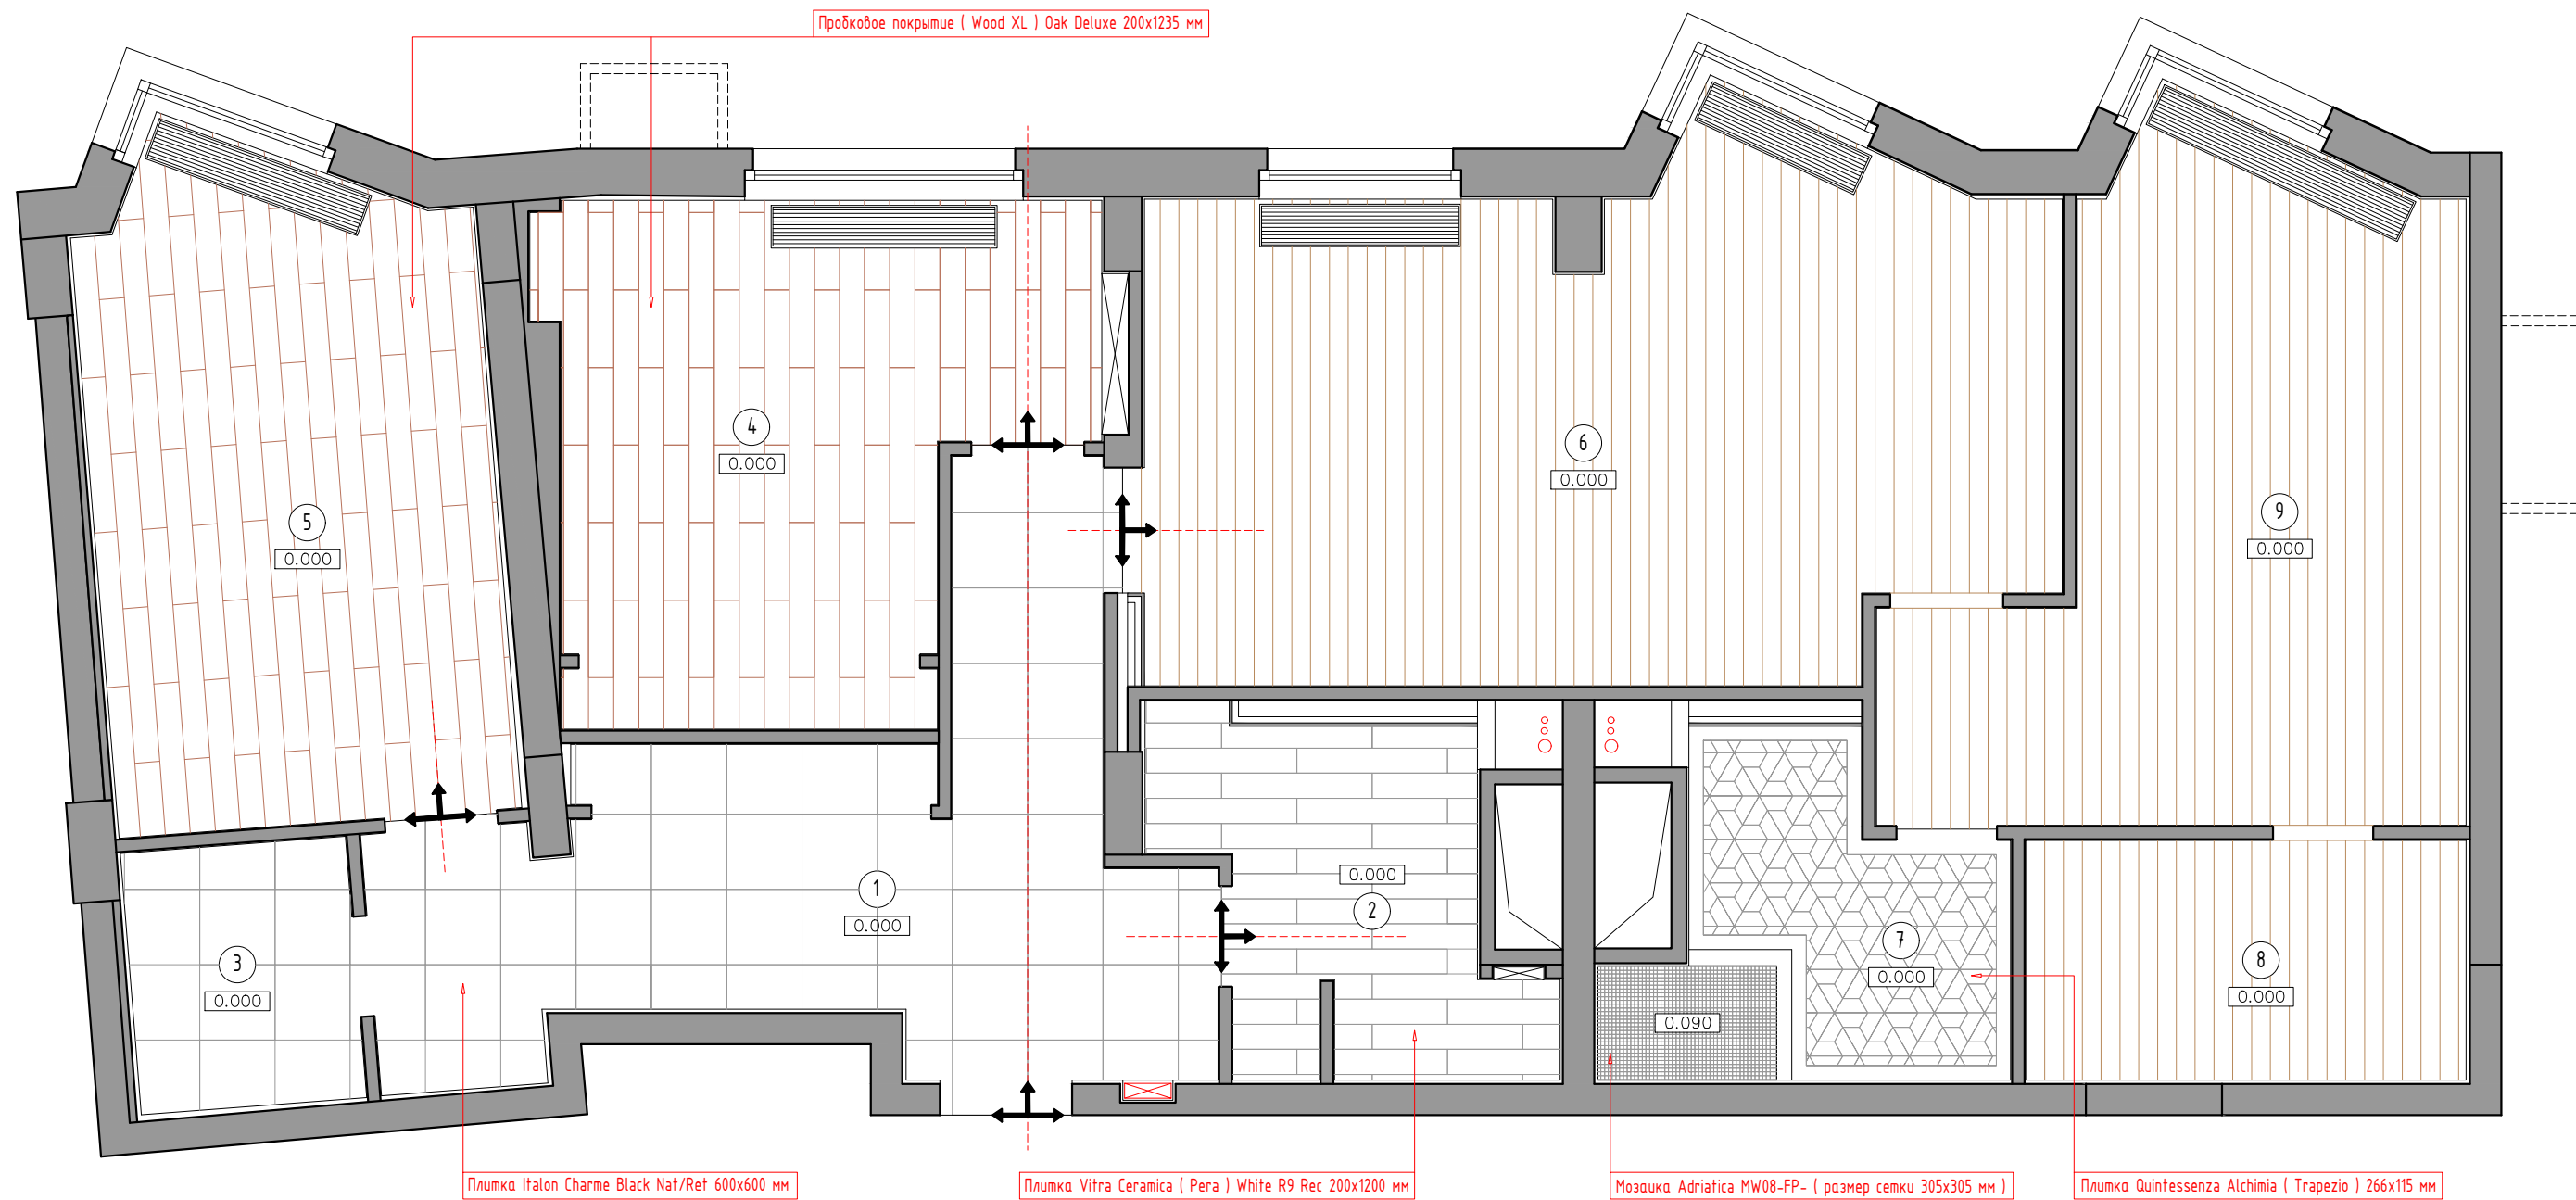

Экспликация помещений

№	Помещение	м/кв
1	Прихожая	17,1
2	Гостевой с-у	6,8
3	Гардеробная-1	3,8
4	Детская-1	15,4
5	Детская-2	16,7
6	Кухня-Гостиная	28,2
7	Главный с-у	6,8
8	Гардеробная-2	6,7
9	Спальня	19,4
Общая площадь - 120,9 м/кв		

Спецификация напольных покрытий

№	Помещение	м/кв	Материал	толщина мм
1	Прихожая	17,8	Плитка	8-10
2	Гостевой с-у	6,9	Плитка	8-10
3	Гардеробная-1	3,9	Плитка	8-10
4	Детская-1	15,4	Пробковое покрытие	6
5	Детская-2	16,7	Пробковое покрытие	6
6	Кухня-Гостиная	28,5	Инженерная доска	16-18
7	Главный с-у	5,4	Плитка	8-10
		1,3	Мозаика	7-8
8	Гардеробная-2	6,8	Инженерная доска	16-18
9	Спальня	19,6	Инженерная доска	16-18


Условные обозначения :

↕ - Начало раскладки напольного покрытия

Примечания :

1. Площади указаны без технологического запаса. При заказе предусмотреть запас.
2. Стыковку покрытий (инженерная доска/плитка) выполнить под дверным полотном на расстоянии 25-30 мм от края стены по открыванию двери.
3. Итоговую раскладку напольных покрытий уточнить после выбора чистовых материалов (см. отдельные листы).
4. Итоговую отметку пола в душевой (Главный с-у) уточнить после установки трапа.

		Заказчик :	Стадия	Лист	Листов
Дизайнер	Некрасов А.А	Адрес : Московская область, г. Химки, мкр. Новогорск, улица Ивановская, д. 51	РП	15	
		Дизайн - проект квартиры			
		План напольных покрытий			
Масштаб по размеру страницы					

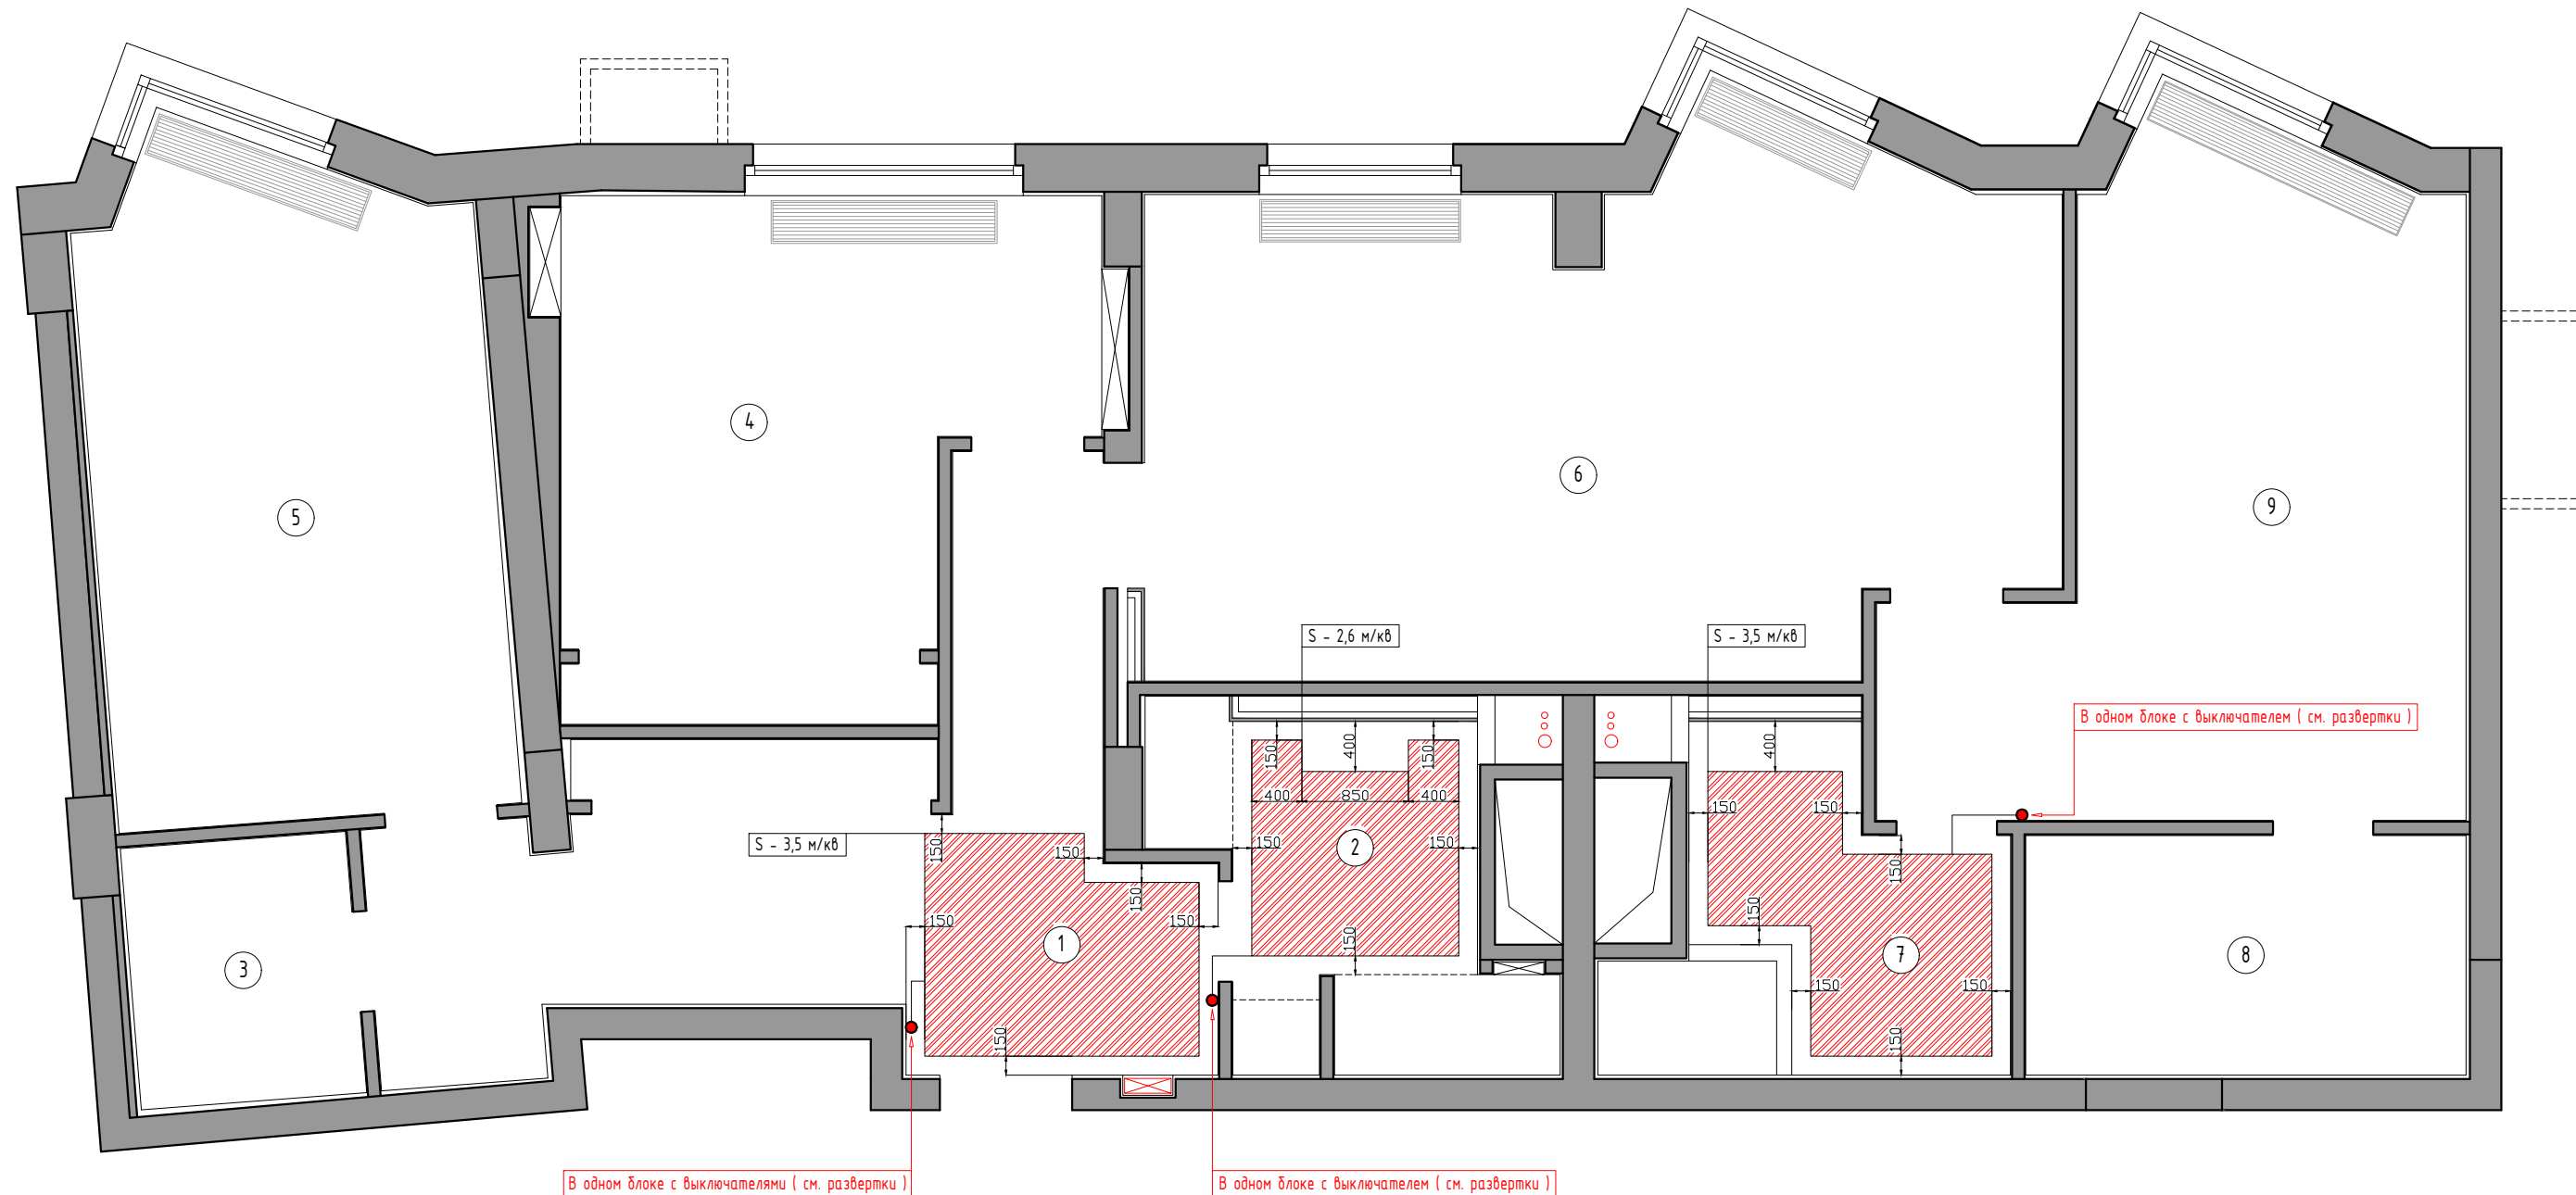

Экспликация помещений

№	Помещение	м/кв
1	Прихожая	17,1
2	Гостевой с-у	6,8
3	Гардеробная-1	3,8
4	Детская-1	15,4
5	Детская-2	16,7
6	Кухня-Гостиная	28,2
7	Главный с-у	6,8
8	Гардеробная-2	6,7
9	Спальня	19,4
Общая площадь - 120,9 м/кв		


Условные обозначения :

- - Регулятор теплых полов
- - Граница мебели/Оборудования
- Теплый пол

Примечания :


1. Теплый пол электрический.
2. Привязки регуляторов теплых полов уточнить (смотреть по разверткам).

		Заказчик :	Стадия	Лист	Листов
Дизайнер	Некрасов А.А.	Адрес : Московская область, г. Химки, мкр. Новогорск, улица Ивановская, д. 51	РП	16	
		Дизайн - проект квартиры			
		План размещения теплых полов			
Масштаб по размеру страницы					

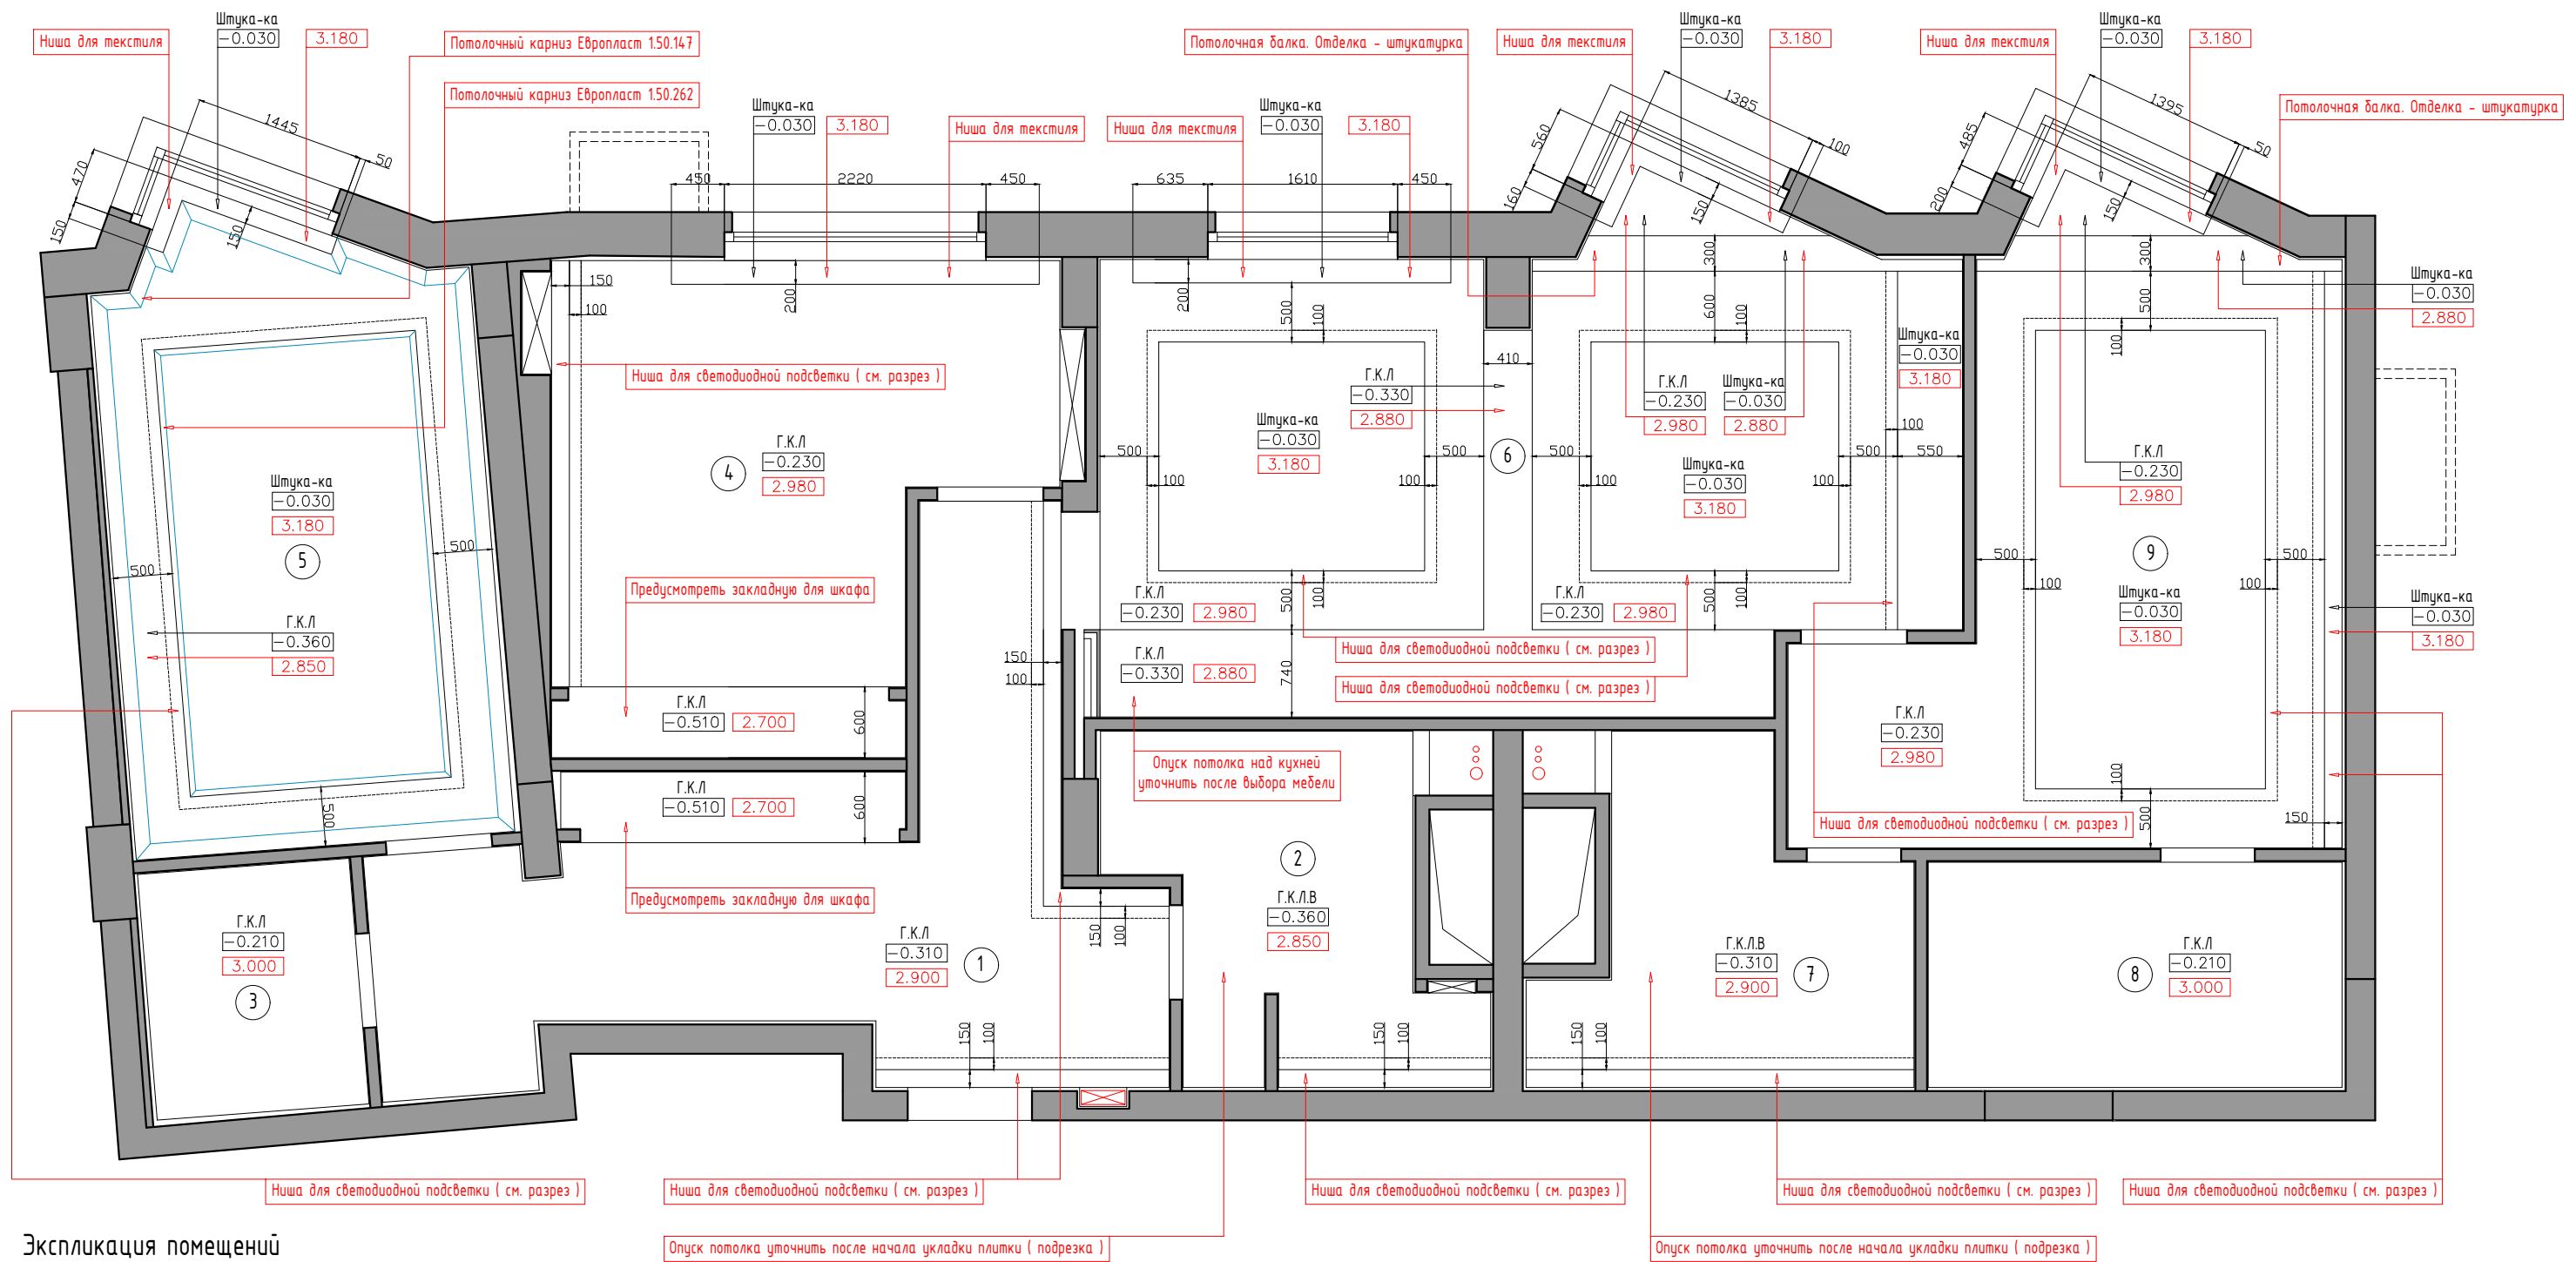

Экспликация помещений

№	Помещение	м/кв
1	Прихожая	17,1
2	Гостевой с-у	6,8
3	Гардеробная-1	3,8
4	Детская-1	15,4
5	Детская-2	16,7
6	Кухня-Гостиная	28,2
7	Главный с-у	6,8
8	Гардеробная-2	6,7
9	Спальня	19,4
Общая площадь - 120,9 м/кв		

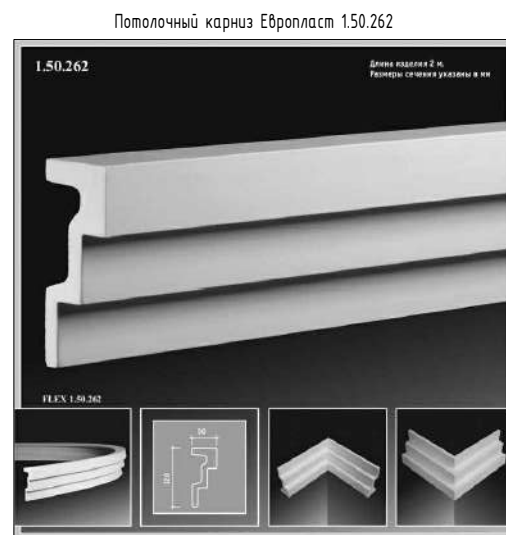


Условные обозначения :

- 0.230 - Опуск потолка
- 2.980 - Итоговая высота в помещении (предполагаемая)

Примечания :

- Отметке 0,000 соответствует уровень существующего потолка.
- В санузлах для подшивки потолка использовать влагостойкий гипсокартон. Окраску потолка выполнить специализированной краской для влажных комнат.
- Итоговый опуск потолка в помещении №2 (Гостевой с-у) и №7 (Главный с-у) уточнить после начала укладки плитки (подрезка плитки).
- Итоговый опуск потолка над кухней уточнить после выбора мебели.

Заказчик :	Студия	Лист	Листов
Дизайнер Некрасов А.А.	РП	17	
Адрес : Московская область, г. Химки, мкр. Новогорск, улица Ивановская, д. 51			
Дизайн - проект квартиры			
План потолков			
Масштаб по размеру страницы			

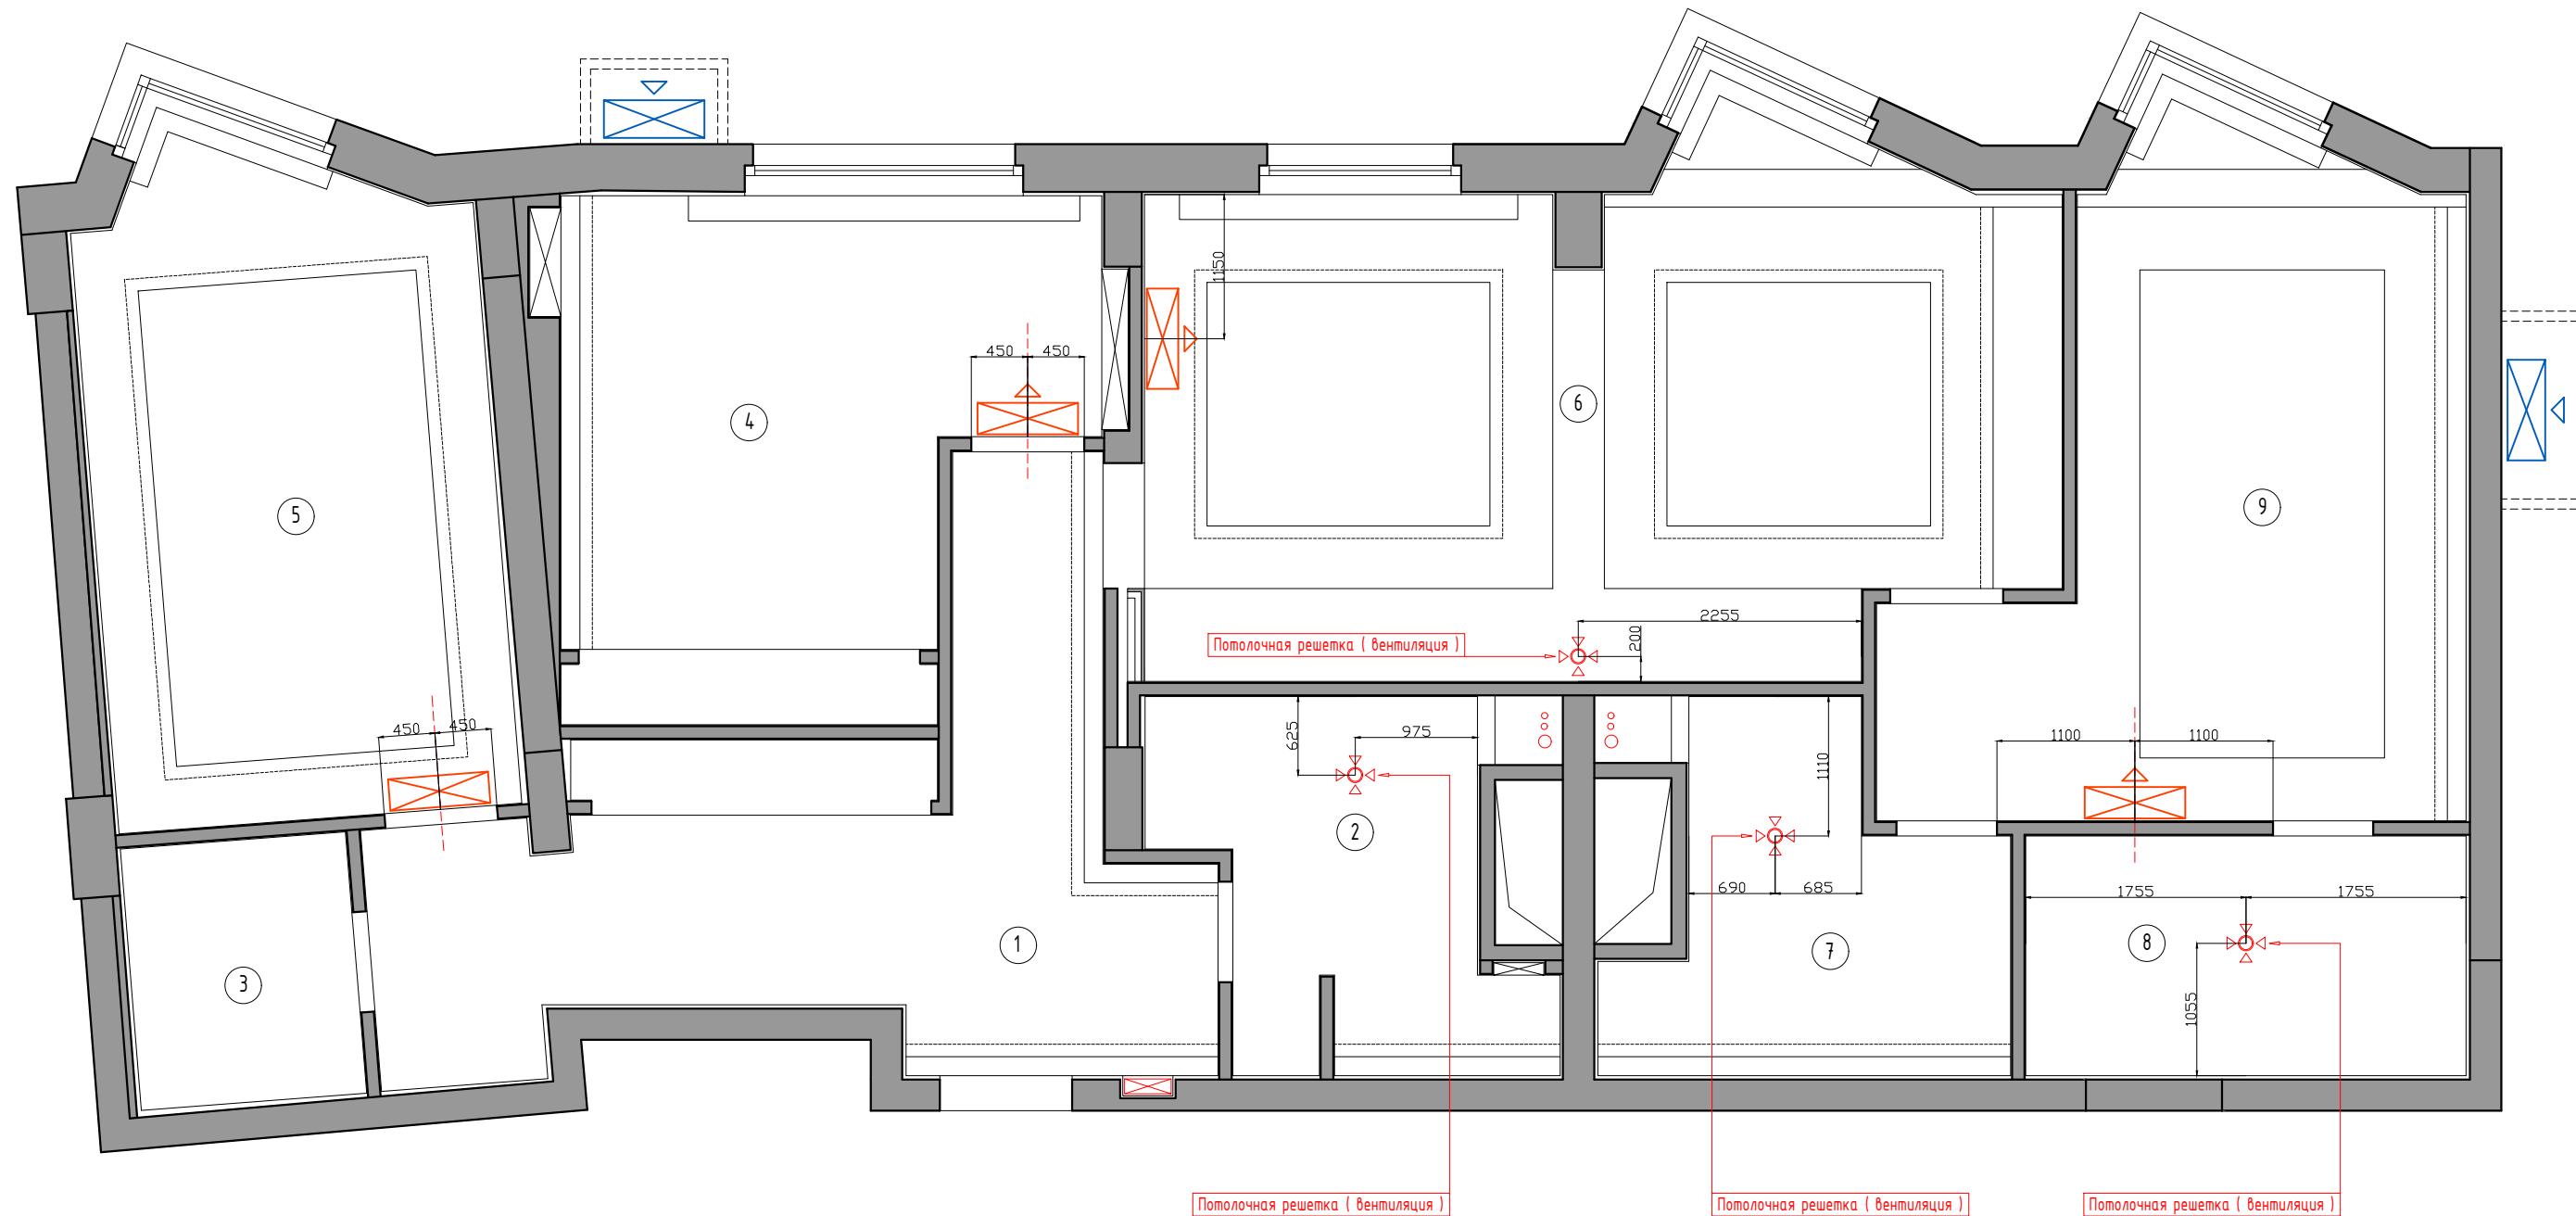

Экспликация помещений

№	Помещение	м/кв
1	Прихожая	17,1
2	Гостевой с-у	6,8
3	Гардеробная-1	3,8
4	Детская-1	15,4
5	Детская-2	16,7
6	Кухня-Гостиная	28,2
7	Главный с-у	6,8
8	Гардеробная-2	6,7
9	Спальня	19,4
Общая площадь - 120,9 м/кв		


Условные обозначения :



Примечания :

1. Расположение внутренних блоков кондиционеров - рекомендуемое. Уточнить по месту.
2. Привязки потолочных вент. решеток в санузлах уточнить. Вытяжка общедомовая.
3. Вытяжка для кухни с рециркуляцией. Привязки потолочной вент. решетки уточнить.



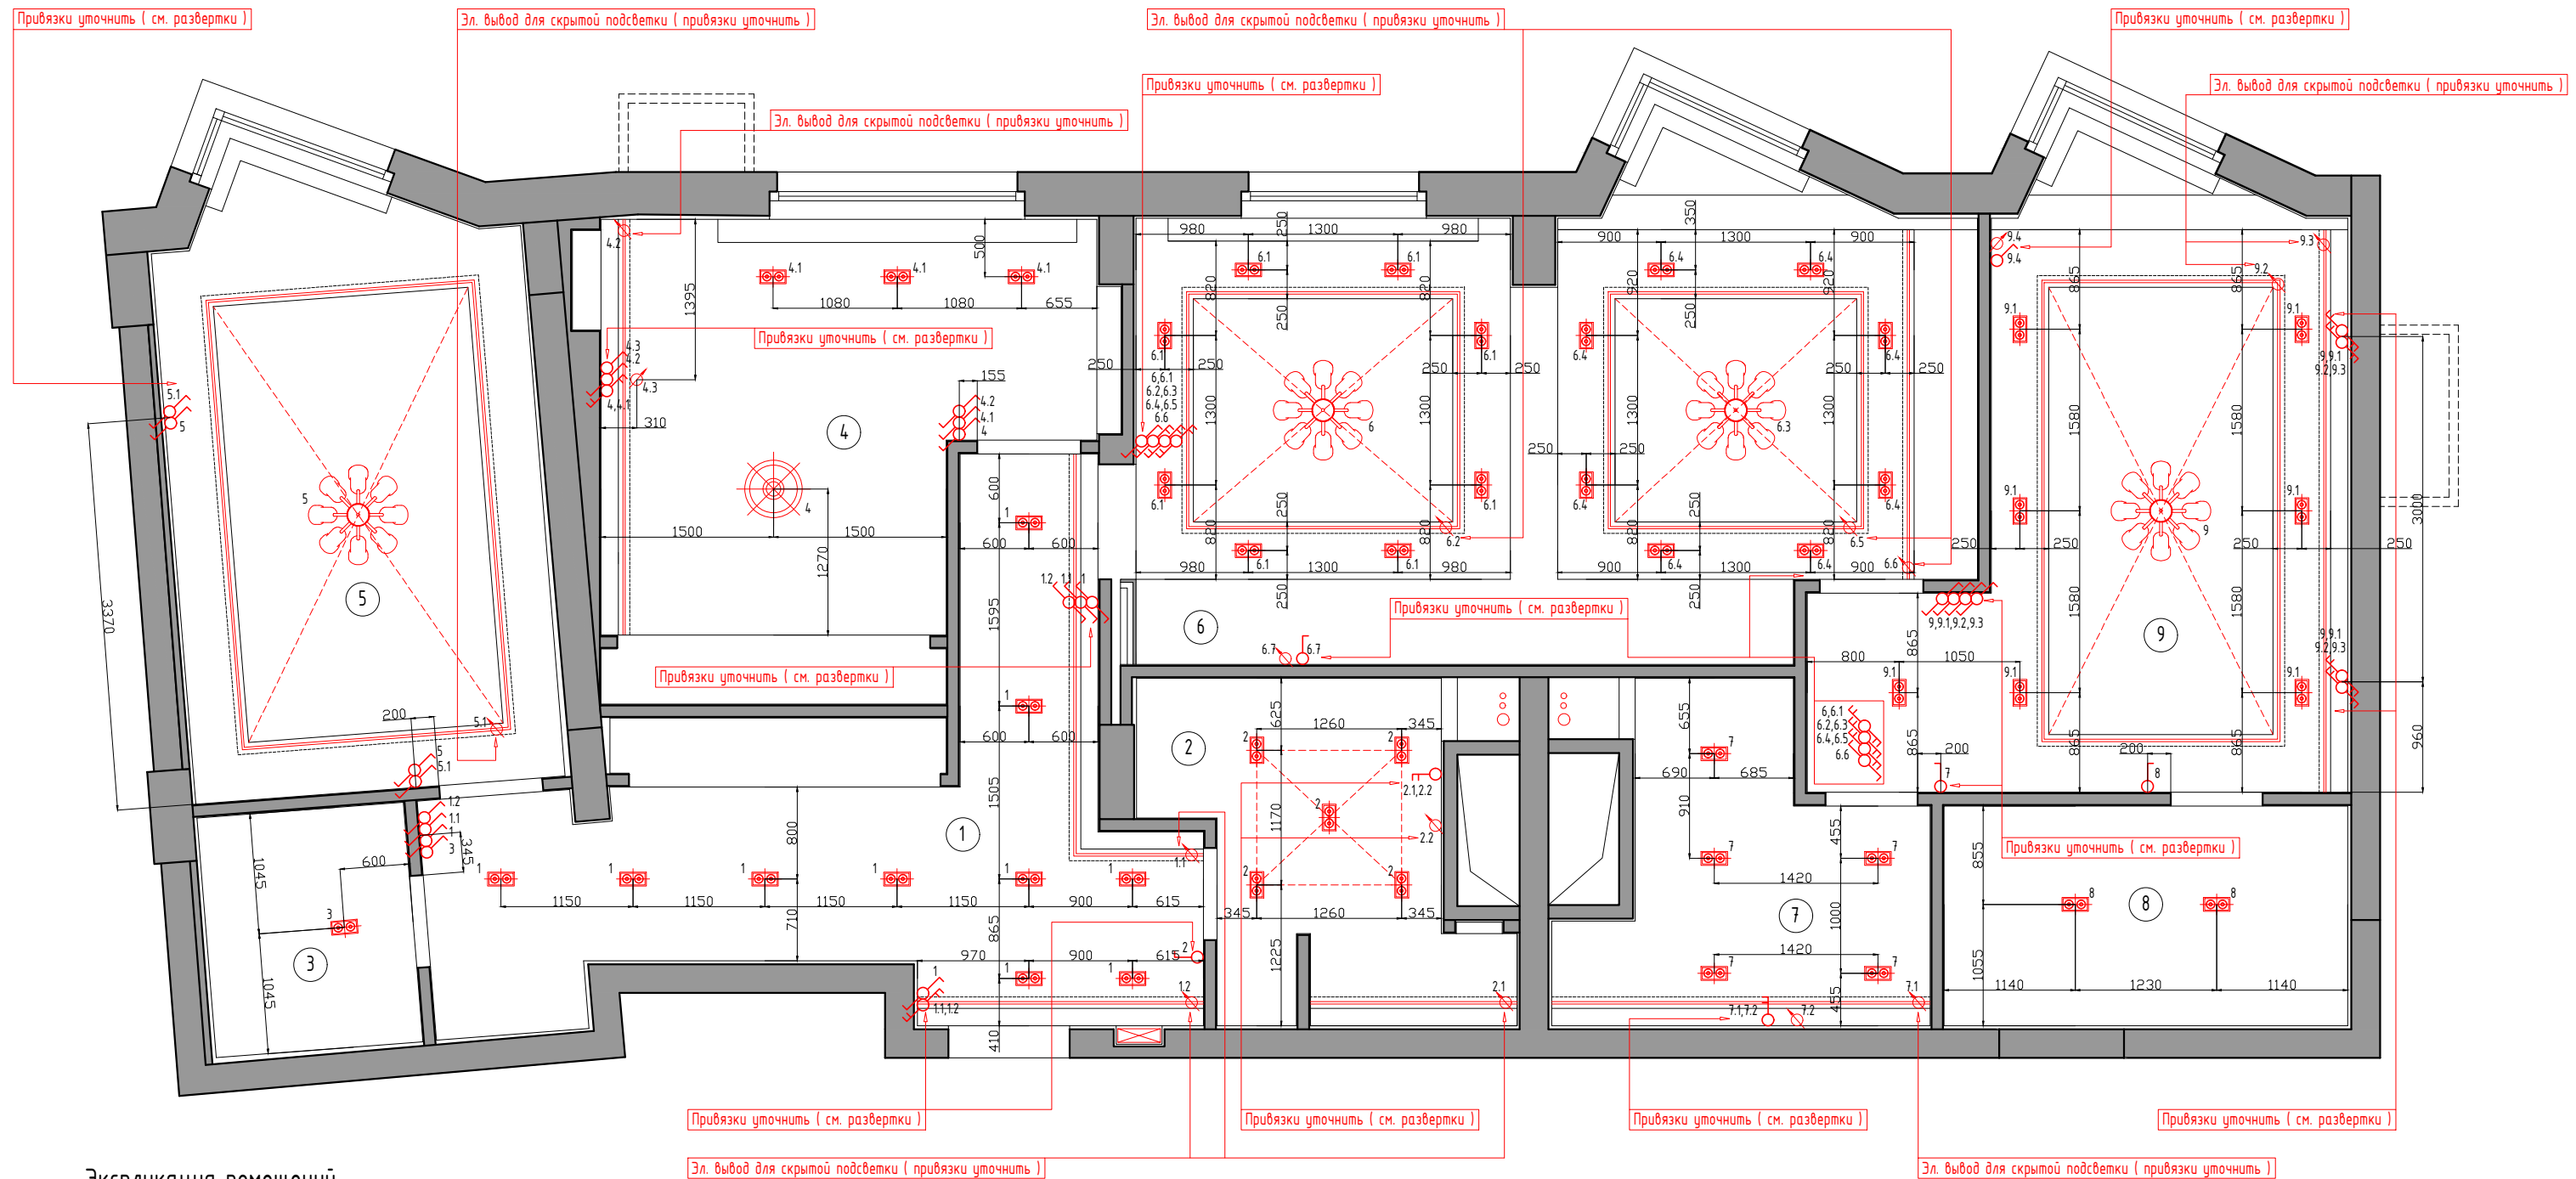





		Заказчик :	Стадия	Лист	Листов
Дизайнер	Некрасов А.А.	Адрес : Московская область, г. Химки, мкр. Новогорск, улица Ивановская, д. 51	РП	18	
		Дизайн - проект квартиры			
		Схема размещения вентиляции и кондиционирования			
Масштаб по размеру страницы					



Экспликация помещений

№	Помещение	м/кв
1	Прихожая	17,1
2	Гостевой с-у	6,8
3	Гардеробная-1	3,8
4	Детская-1	15,4
5	Детская-2	16,7
6	Кухня-Гостиная	28,2
7	Главный с-у	6,8
8	Гардеробная-2	6,7
9	Спальня	19,4
Общая площадь - 120,9 м/кв		


Условные обозначения :

-  - Люстра
-  - Встраиваемый светильник
-  - Потолочный/Подвесной светильник
-  - Электровывод
-  - Выключатель одноклавишный
-  - Выключатель двухклавишный
-  - Проходной выключатель одноклавишный
-  - Проходной выключатель двухклавишный

Примечания :

- Все необозначенные выключатели находятся на высоте 950 мм от ур. ч.п и на расстоянии 200 мм от края дверного проема или узла. Кроме отдельно указанных.
- Размеры даны до центра коробки выключателя.
- Количество и привязки электровыводов для подсветки кухни уточнить по тех. картам кухни.
- Привязки электроустановочных изделий в помещении №7 (Главной с-у), №2 (Гостевой с-у) уточнить после начала укладки плитки (пока сделать эл. выводы с запасом).




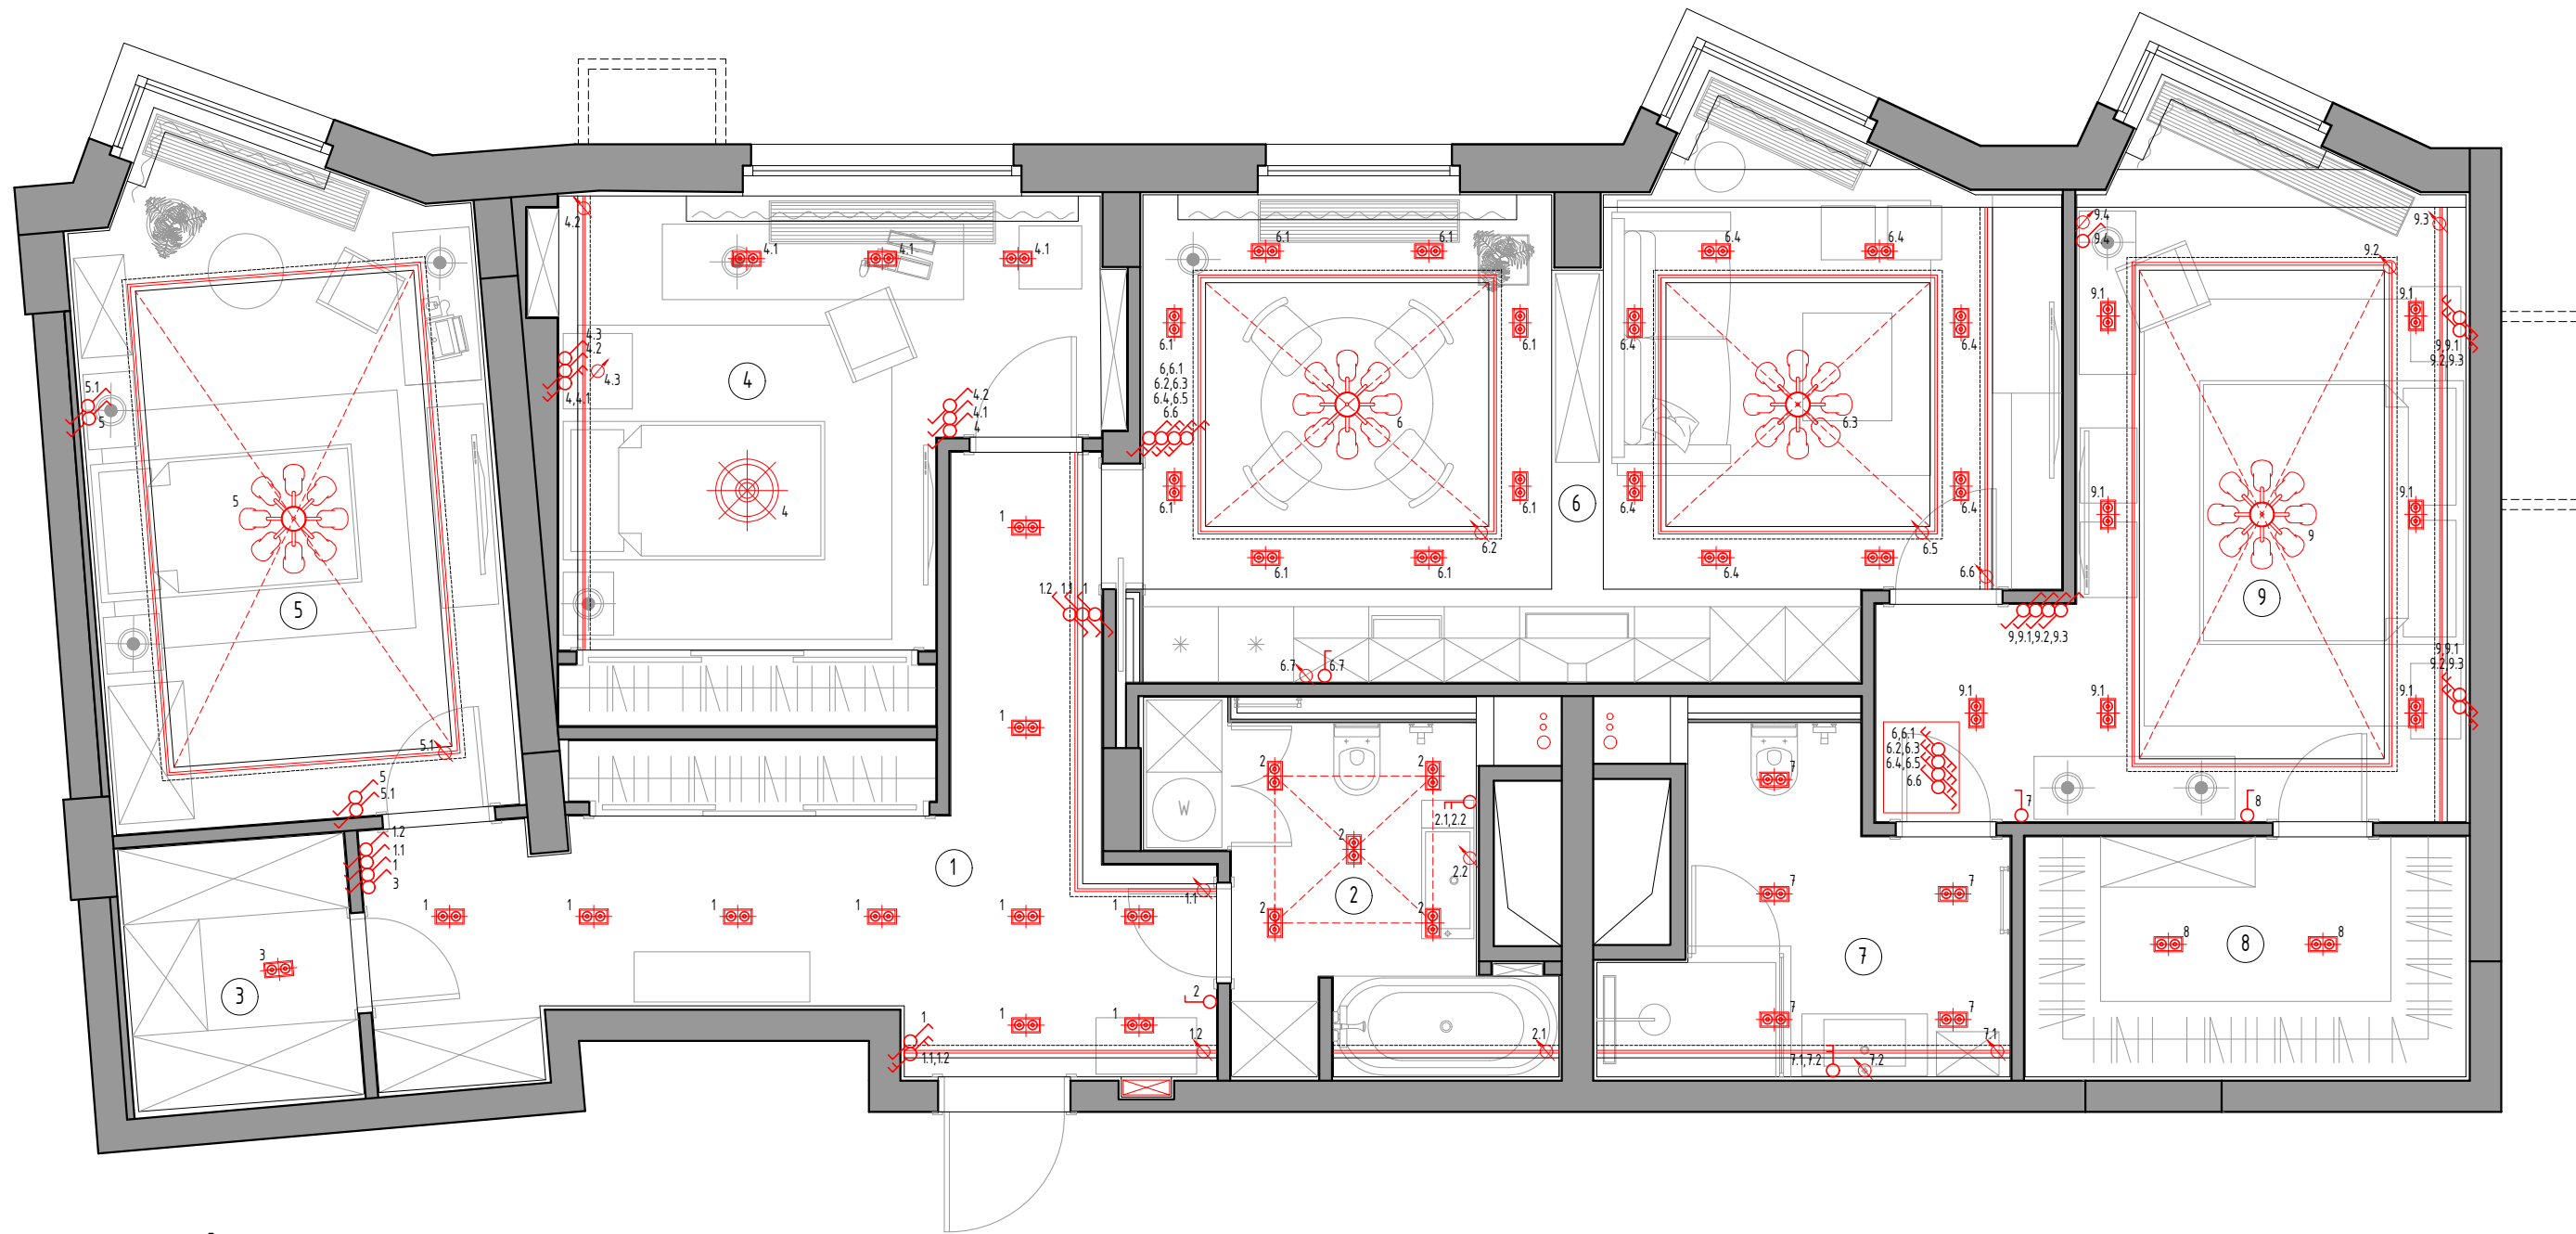


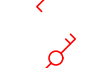

		Заказчик :	Студия	Лист	Листов
Дизайнер	Некрасов А.А	Адрес : Московская область, г. Химки, мкр. Новогорск, улица Ивановская, д. 51	РП	19	
		Дизайн - проект квартиры			
		План освещения и размещение выключателей			
Масштаб по размеру страницы					




Экспликация помещений

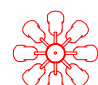№	Помещение	м/кв
1	Прихожая	17,1
2	Гостевой с-у	6,8
3	Гардеробная-1	3,8
4	Детская-1	15,4
5	Детская-2	16,7
6	Кухня-Гостиная	28,2
7	Главный с-у	6,8
8	Гардеробная-2	6,7
9	Спальня	19,4
Общая площадь -		120,9 м/кв

Условные обозначения :

-  - Люстра
-  - Встраиваемый светильник
-  - Потолочный/Подвесной светильник
-  - Электропровод
-  - Выключатель одноклавишный
-  - Выключатель двухклавишный
-  - Проходной выключатель одноклавишный
-  - Проходной выключатель двухклавишный

		Заказчик :	Стадия	Лист	Листов
Дизайнер	Некрасов А.А.	Адрес : Московская область, г. Химки, мкр. Новогорск, улица Ивановская, д. 51	РП	20	
		Дизайн - проект квартиры			
		Совмещенный план мебели и светильников			
Масштаб по размеру страницы					

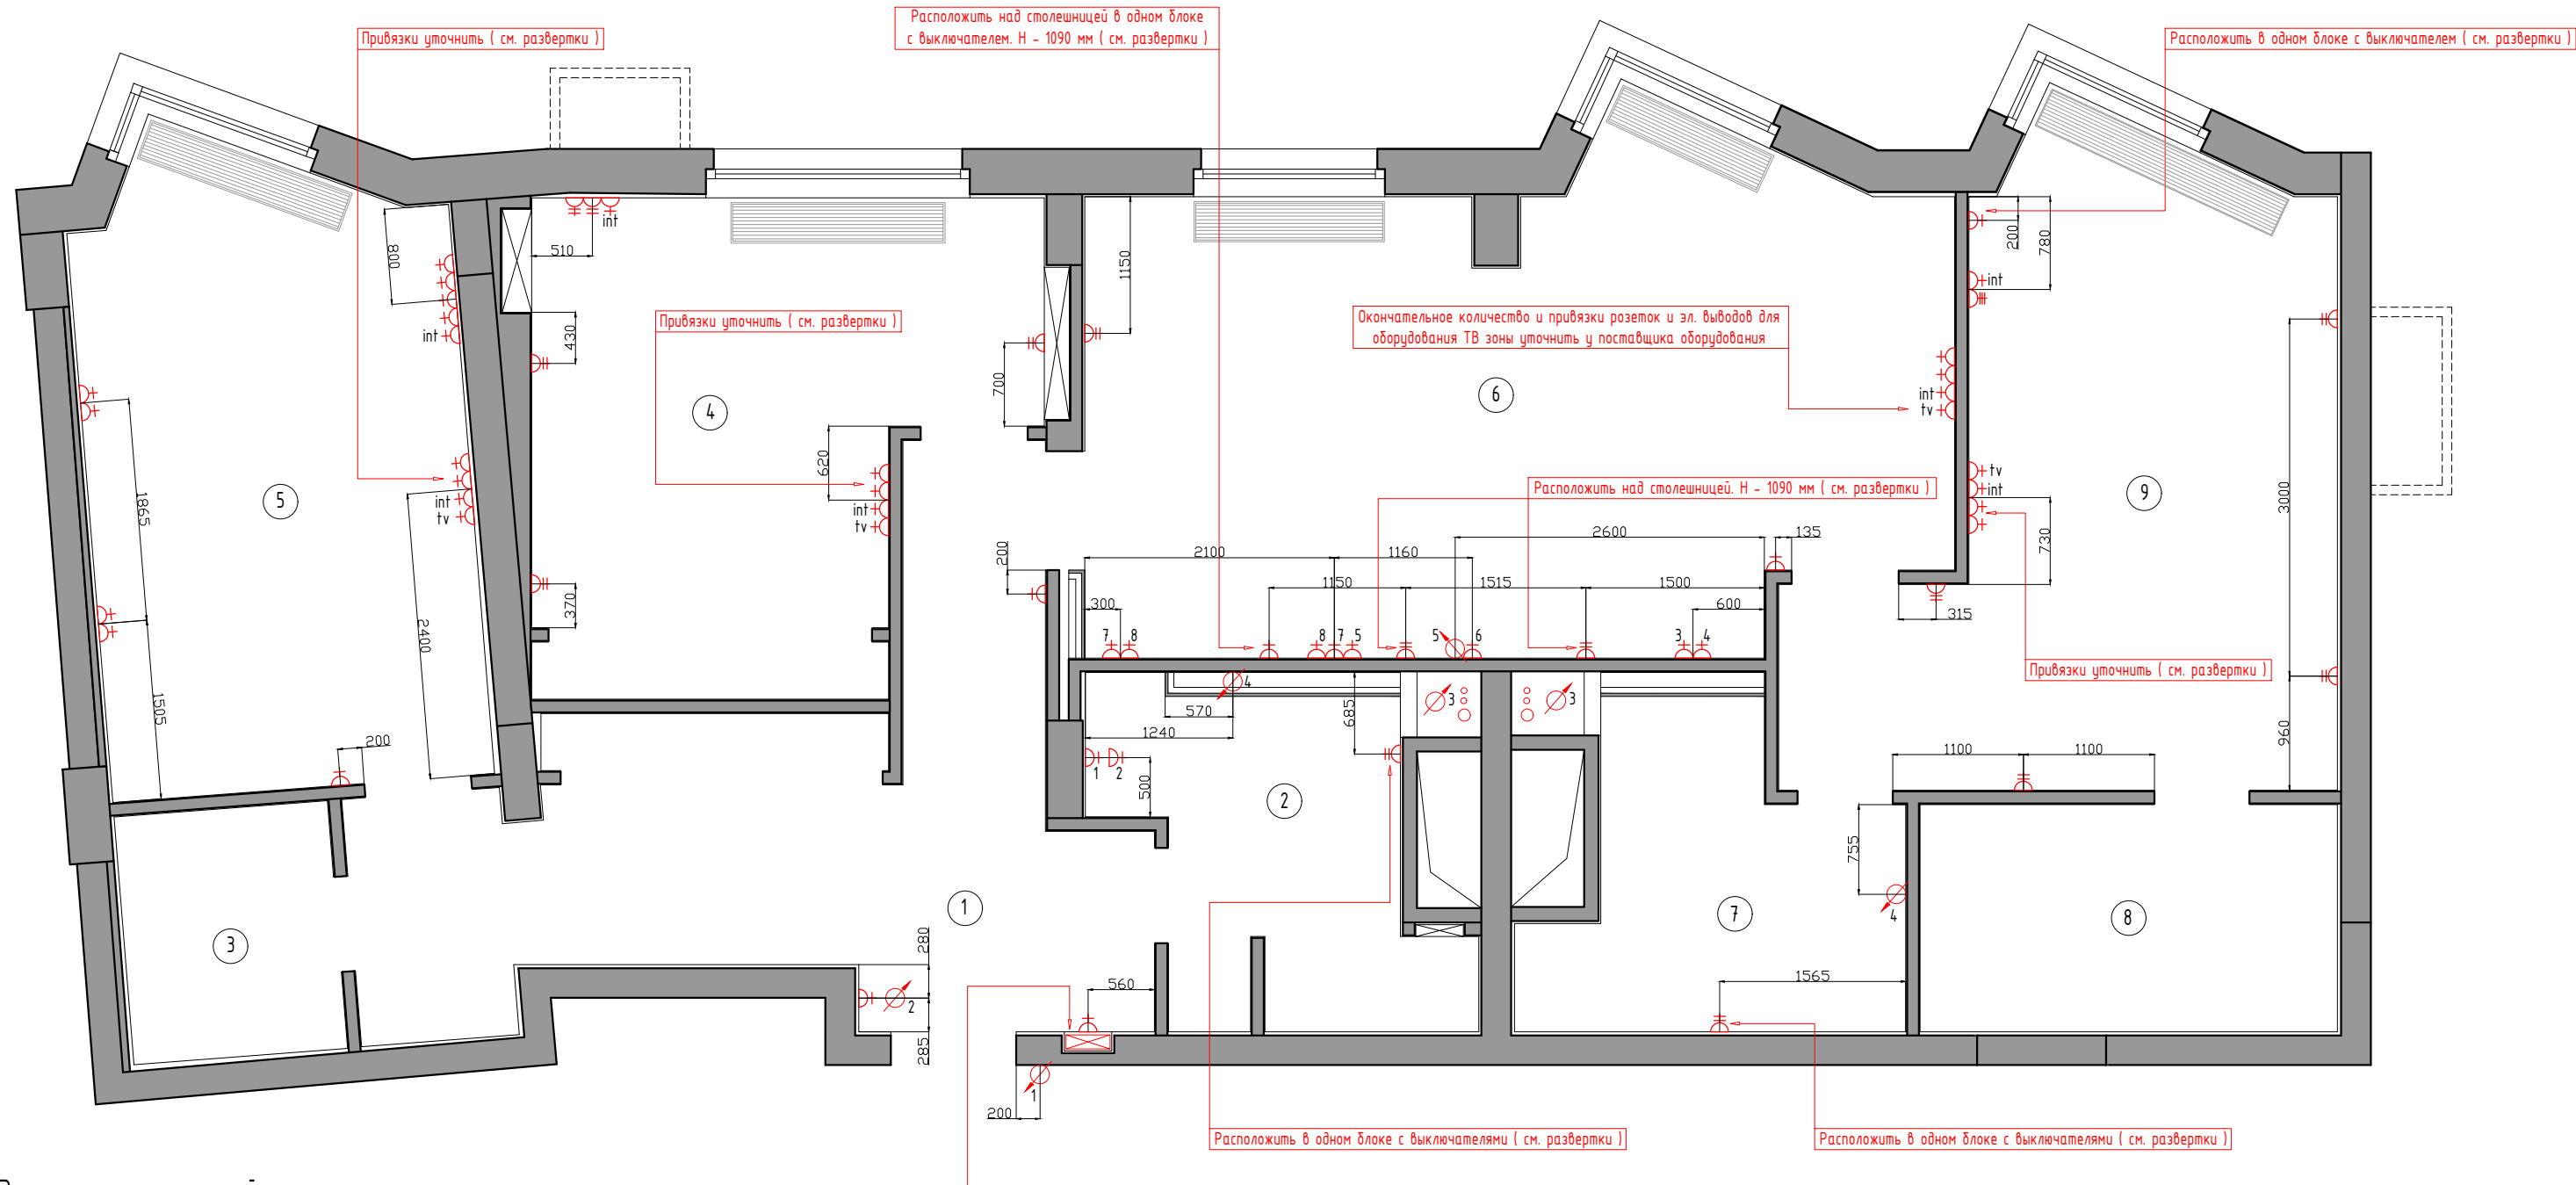

Экспликация помещений

№	Помещение	м/кв
1	Прихожая	17,1
2	Гостевой с-у	6,8
3	Гардеробная-1	3,8
4	Детская-1	15,4
5	Детская-2	16,7
6	Кухня-Гостиная	28,2
7	Главный с-у	6,8
8	Гардеробная-2	6,7
9	Спальня	19,4
Общая площадь - 120,9 м/кв		

- Розетка для стиральной машины (уточнить)
- Розетка для водонагревателя (уточнить)
- Розетка для дух. шкафа. Н - 50 мм
- Розетка для СВЧ. Н - 50 мм
- Розетка для посуд. машины. Н - 50 мм
- Розетка для вар. повер-ти. Н - 50 мм
- Розетка для холодильника (уточнить)
- Розетка для холодильника (уточнить)
- Эл. вывод для дверного звонка. Н - 1600 мм
- Эл. вывод для видеодомфона. Н - 1600 мм
- Эл. вывод для сис-мы "Нептун" (уточнить)
- Эл. вывод для полотенцесушителя (см. развертки)
- Эл. вывод для втяжки (см. развертки)


Условные обозначения :

- Однополюсная розетка
- Двухполюсная розетка
- Трёхполюсная розетка
- Интернет розетка
- Электровывод

Примечания :

- Все необозначенные розетки находятся на высоте 250 мм от ур. ч.п.
- Размеры даны до центра коробки розетки.
- Окончательное количество и привязки розеток и эл. выводов для кухонного оборудования уточнить по тех. картам.
- Электровыводы для кондиционеров расположить в рекомендуемых поставщиком местах.
- Привязки электроустановочных изделий в помещении №7 (Главный с-у), №2 (Гостевой с-у) уточнить после начала укладки плитки (пока сделать эл. выводы с запасом).
- Окончательное количество и привязки розеток и эл. выводов для оборудования ТВ зоны в помещении №6 (Кухня-Гостиная) уточнить у поставщика оборудования.
- Уточнить необходимость розетки для диокамина.

		Заказчик :	Стадия	Лист	Листов
Дизайнер	Некрасов А.А.	Адрес : Московская область, г. Химки, мкр. Новогорск, улица Ивановская, д. 51	РП	21	
		Дизайн - проект квартиры			
		План размещения электроустановочных изделий			
Масштаб по размеру страницы					

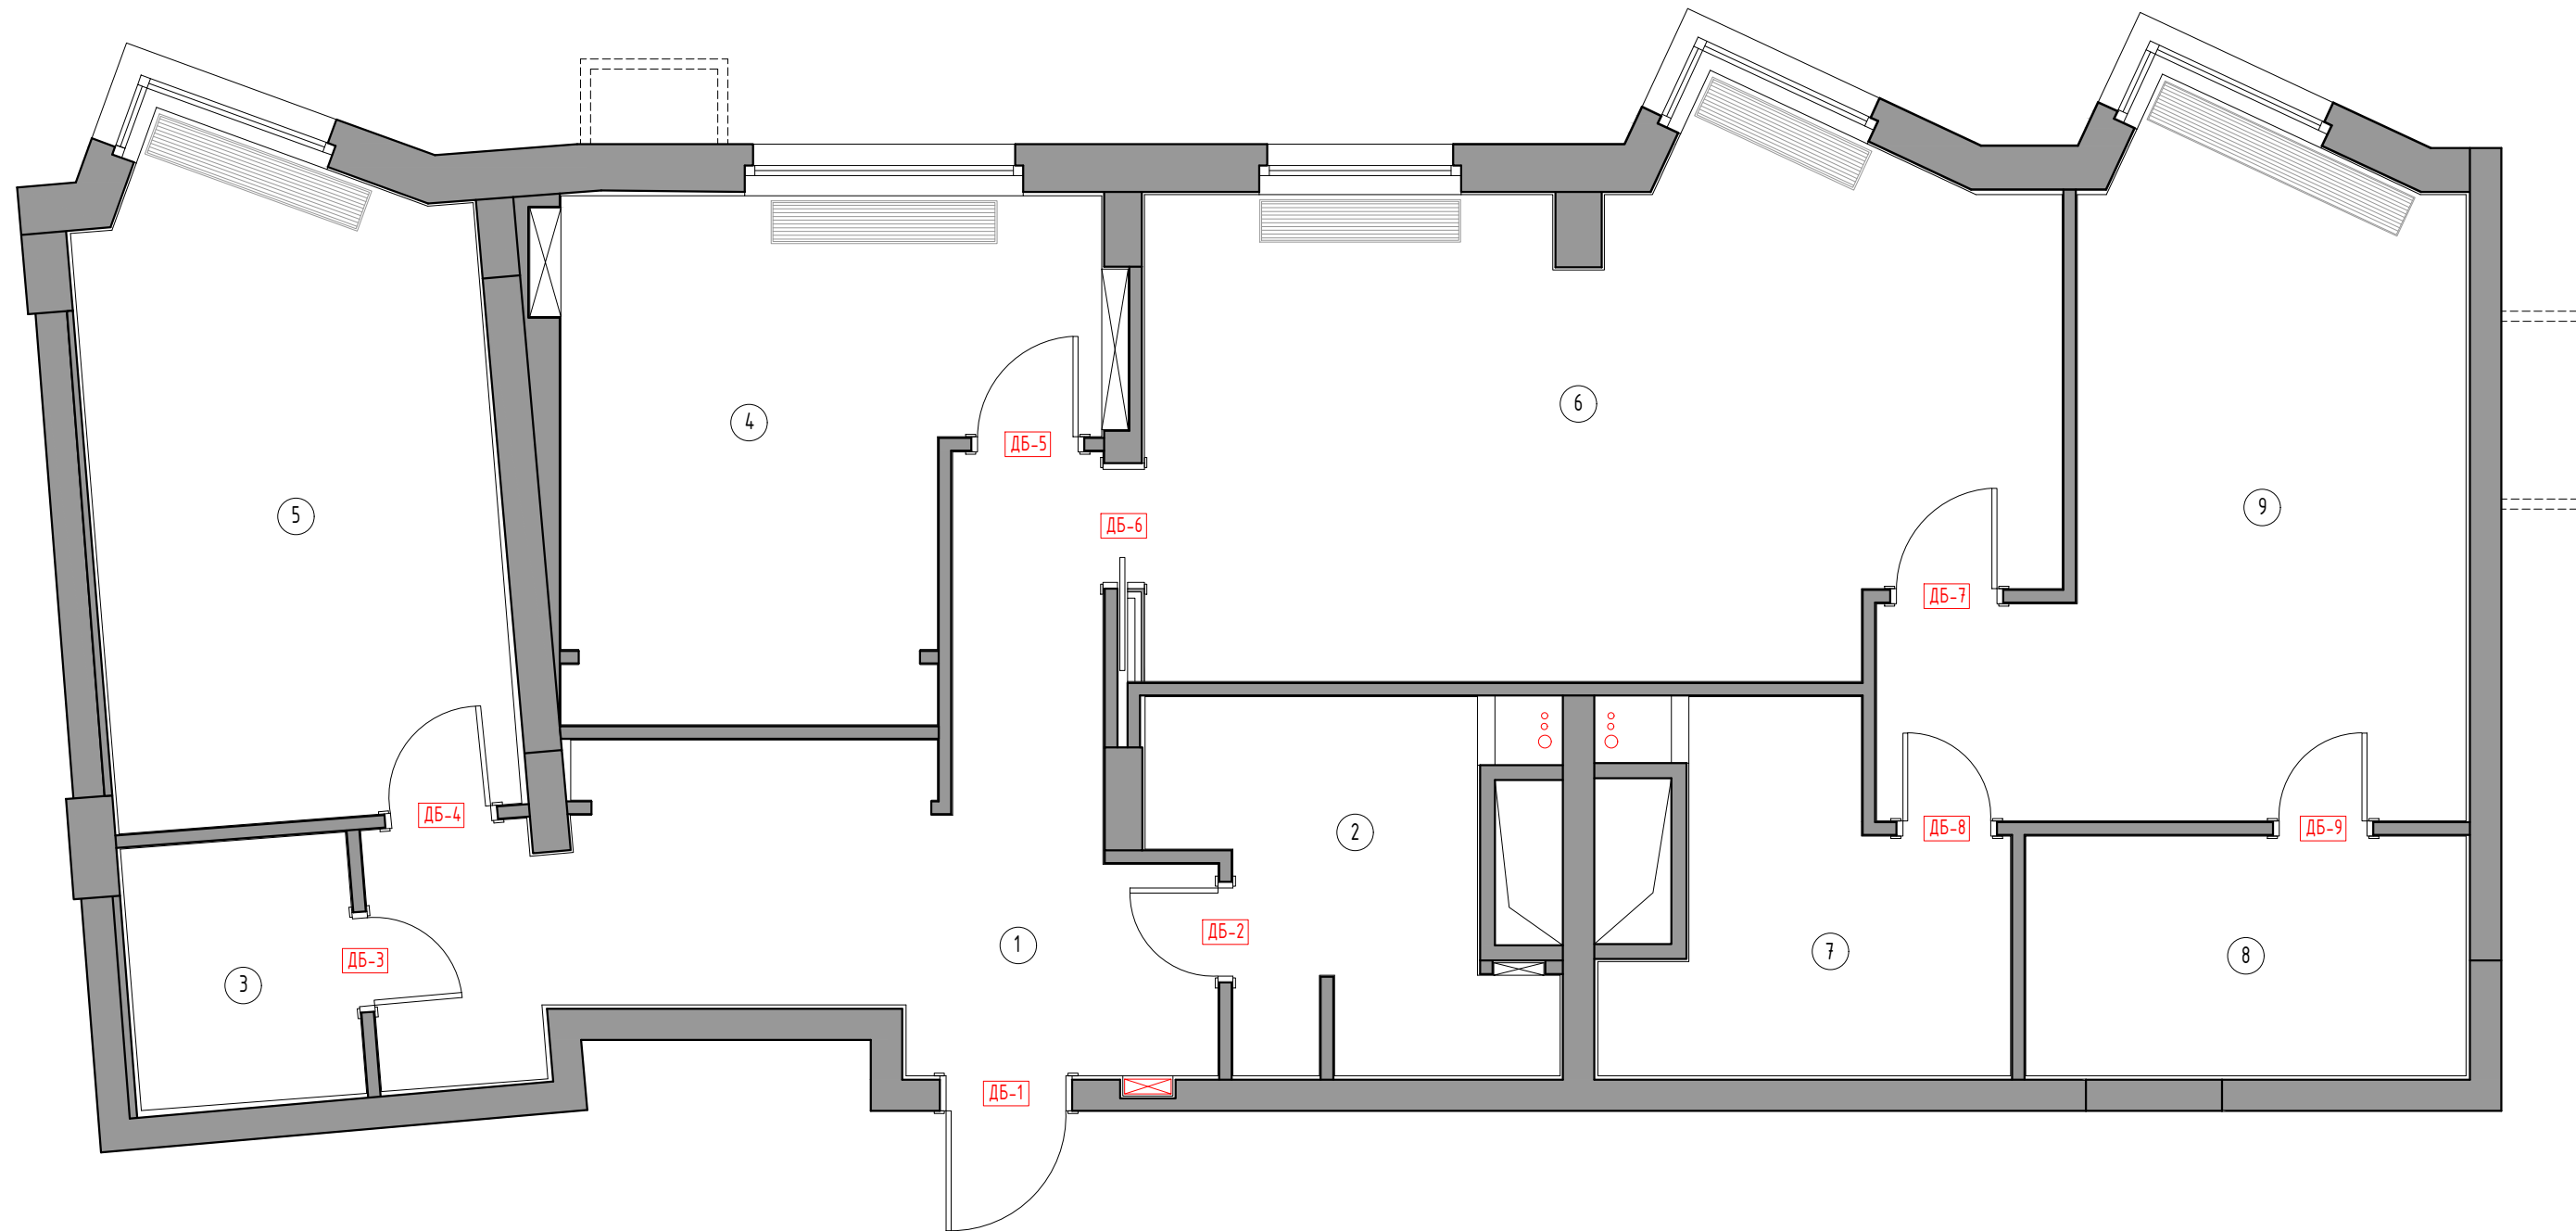

Экспликация помещений

№	Помещение	м/кв
1	Прихожая	17,1
2	Гостевой с-у	6,8
3	Гардеробная-1	3,8
4	Детская-1	15,4
5	Детская-2	16,7
6	Кухня-Гостиная	28,2
7	Главный с-у	6,8
8	Гардеробная-2	6,7
9	Спальня	19,4
Общая площадь - 120,9 м/кв		

Спецификация дверей

ДП	Размер по проему	Размер по полотну	Открывание (по петле)	Тип полотна	Толщина стены	Примечание
ДБ-1	1055x2195 мм	—	Левое	—	280 мм	Входная
ДБ-2	800x2170 мм	700x2100 мм	Левое	Глухое	120 мм	—
ДБ-3	800x2170 мм	700x2100 мм	Левое	Глухое	120 мм	—
ДБ-4	900x2170 мм	800x2100 мм	Левое	Глухое	120 мм	—
ДБ-5	900x2170 мм	800x2100 мм	Левое	Глухое	120 мм	—
ДБ-6	1000x2170 мм	900x2100 мм	—	Глухое	330 мм	Раздвижная
ДБ-7	900x2170 мм	800x2100 мм	Левое	Глухое	120 мм	—
ДБ-8	800x2170 мм	700x2100 мм	Правое	Глухое	120 мм	—
ДБ-9	800x2170 мм	700x2100 мм	Левое	Глухое	120 мм	—

Условные обозначения :


ДБ - Дверной блок

Примечания :

1. Все размеры проемов проектные. При заказе дверей необходим контрольный замер изготовителем.
2. Контрольный замер производить после чистовой отделки.
3. Если входная дверь не подлежит замене (остается), предусмотреть декоративную накладку со стороны прихожей в дизайне и отделке как межкомнатные двери.

		Заказчик :	Стадия	Лист	Листов
			РП	22	
Дизайнер	Некрасов А.А.	Адрес : Московская область, г. Химки, мкр. Новогорск, улица Ивановская, д. 51			
		Дизайн - проект квартиры			
		Схема заполнения дверных проемов			
Масштаб по размеру страницы					

Прихожая

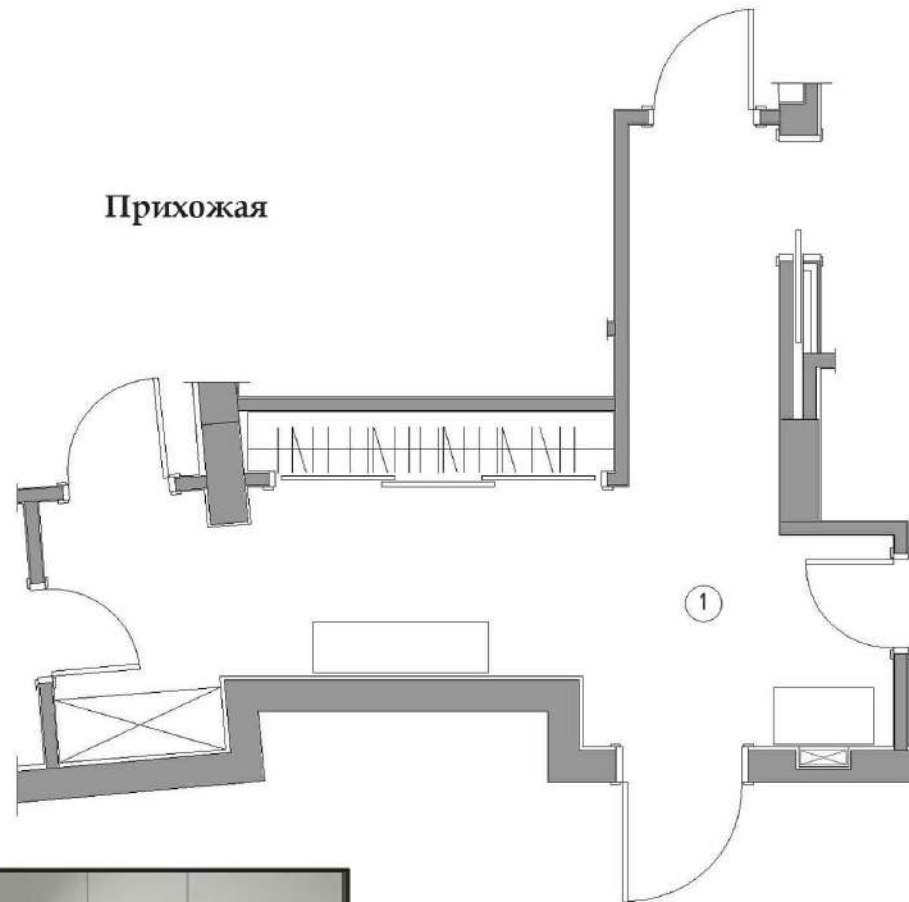

Покраска стен

Встраиваемые светильники



Обои Cole & Son (Contemporary Restyled). Артикул 95/3015



Шкаф для одежды (изготовление на заказ)



Зеркальное панно (изготовление на заказ)



Дверь Union. Модель Trend TR02



Решетчатые стеновые панели (изготовление на заказ)



Плинтус UltraWood Base0002



Комод Button



Керамогранит ITALON CHARME Black Lap/Ret




Шкаф (изготовление на заказ)




Банкетка Lime

			Заказчик :	Стадия	Лист	Листов
Дизайнер	Некрасов А.А.		Адрес : Московская область, г. Химки, мкр. Новогорск, улица Ивановская, д.51	РП	23	
			Дизайн - проект квартиры			
			Прихожая. Подборки			
Масштаб по размеру страницы						

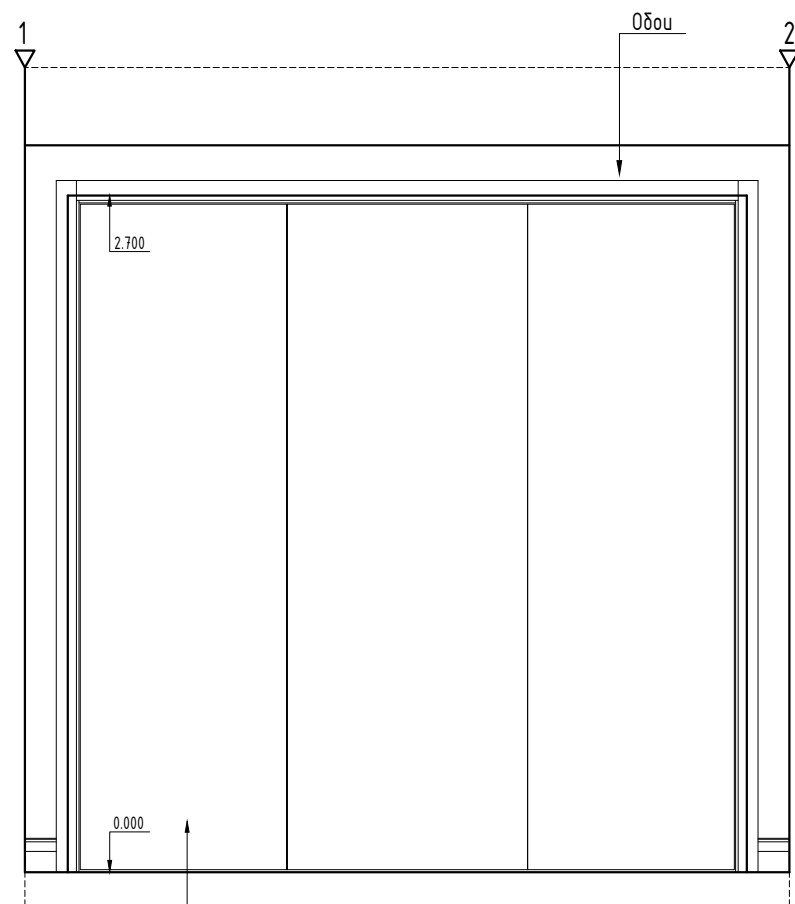

Шкаф для одежды (изготовление на заказ)

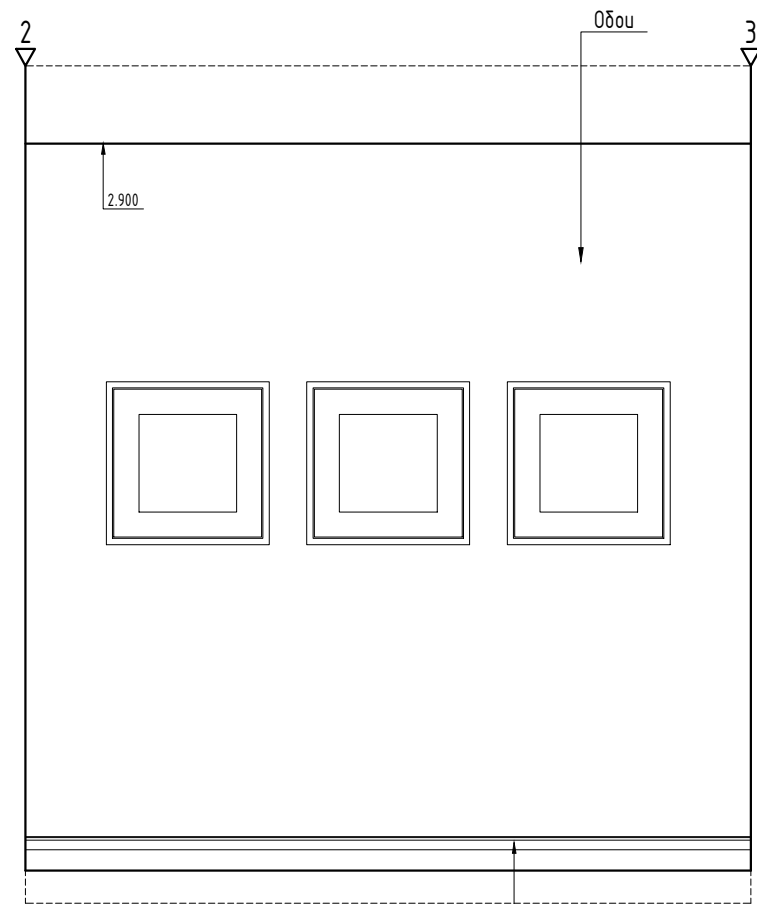



Плинтус

Спецификация отделочных материалов



	Материал	Площадь (кол-во)
Стены	Покраска	49,9 м/кв
	Обои	15,4 м/кв
Пол	Плитка	17,8 м/кв
	Плинтус	15,9 м/п
Потолок	Покраска	19,2 м/кв

Примечание :

1. Количество материалов указано без технологического запаса.
При заказе предусмотреть запас.

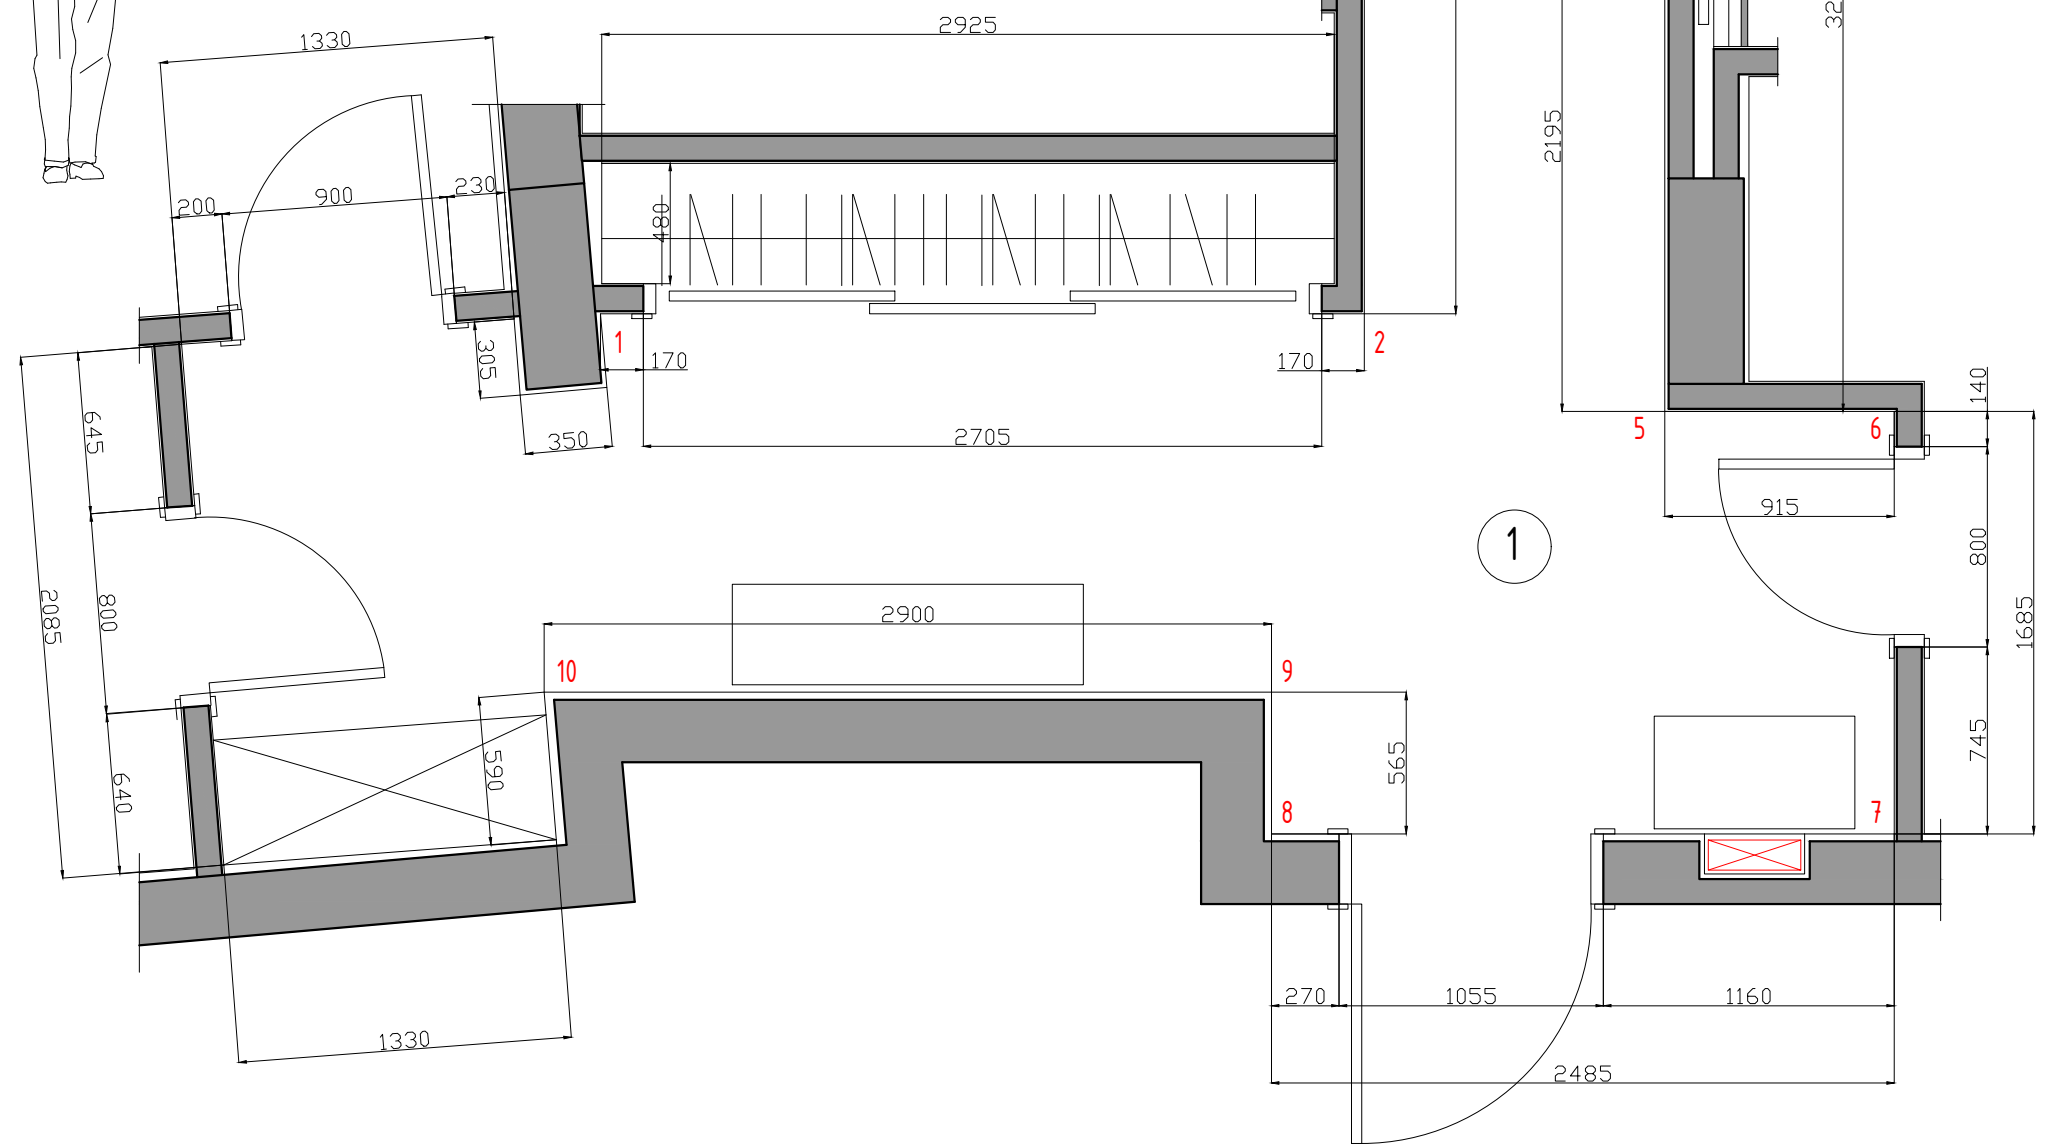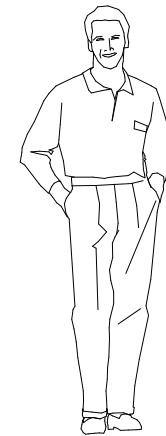

Дизайнер	Некрасов А.А.		Заказчик :	Стадия	Лист	Листов
			Адрес : Московская область, г. Химки, мкр. Новогорск, улица Ивановская, д.51	РП	24	
			Дизайн - проект квартиры			
			Прихожая. Развертки стен. Лист 1			
Масштаб по размеру страницы						

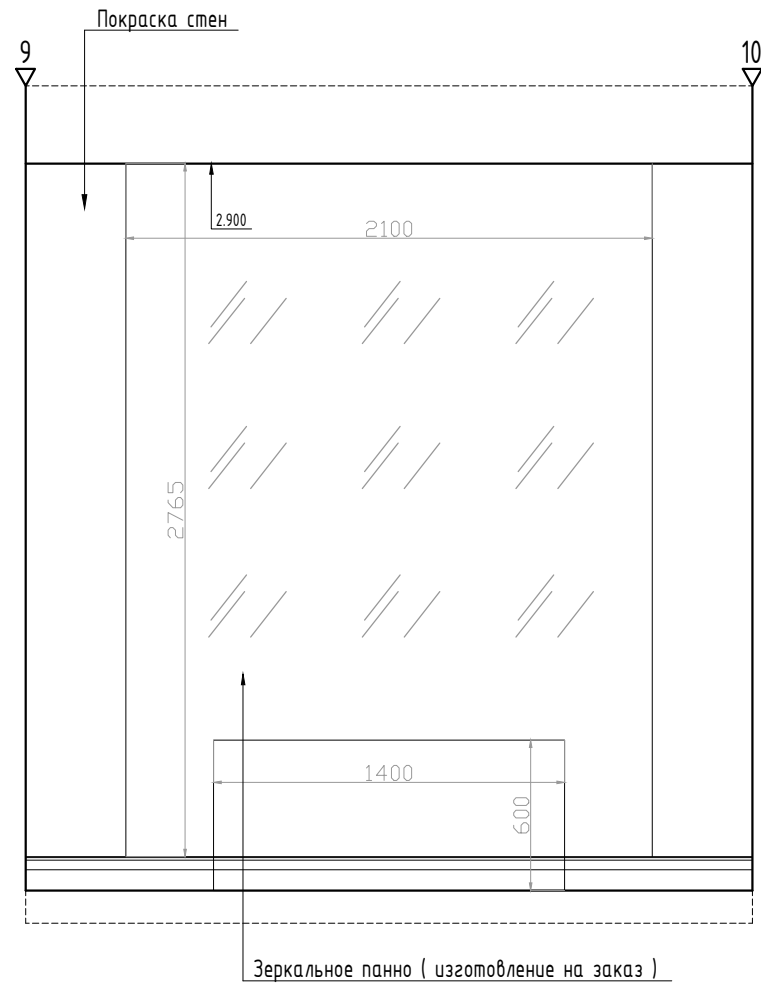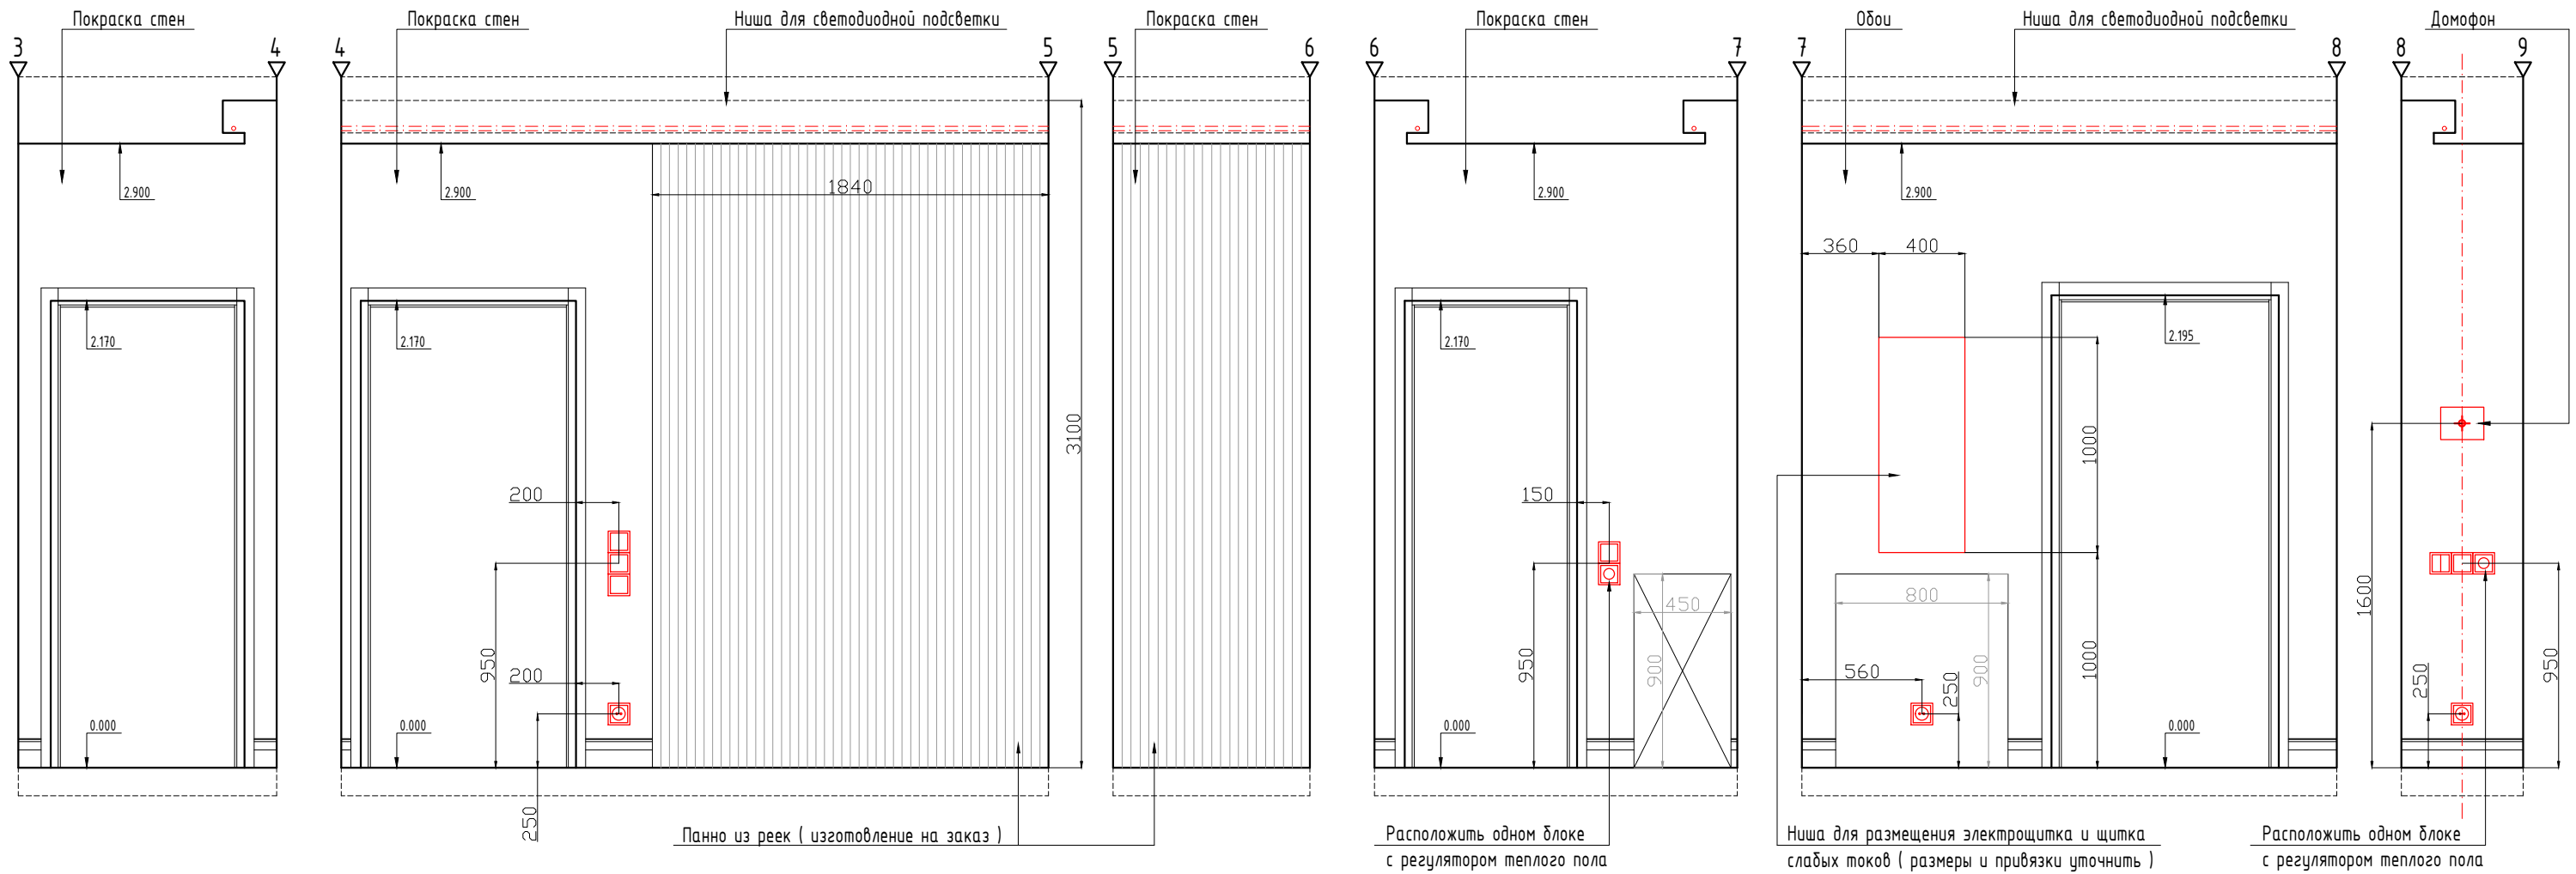


Обои Cole & Son (Contemporary Restyled). Артикул 95/3015




			Заказчик :	Стадия	Лист	Листов
Дизайнер	Некрасов А.А.		Адрес : Московская область, г. Химки, мкр. Новогорск, улица Ивановская, д.51	РП	24.1	
			Дизайн - проект квартиры			
			Прихожая. Развертки стен. Лист 2			
			Масштаб по размеру страницы			

Гостевой с-у

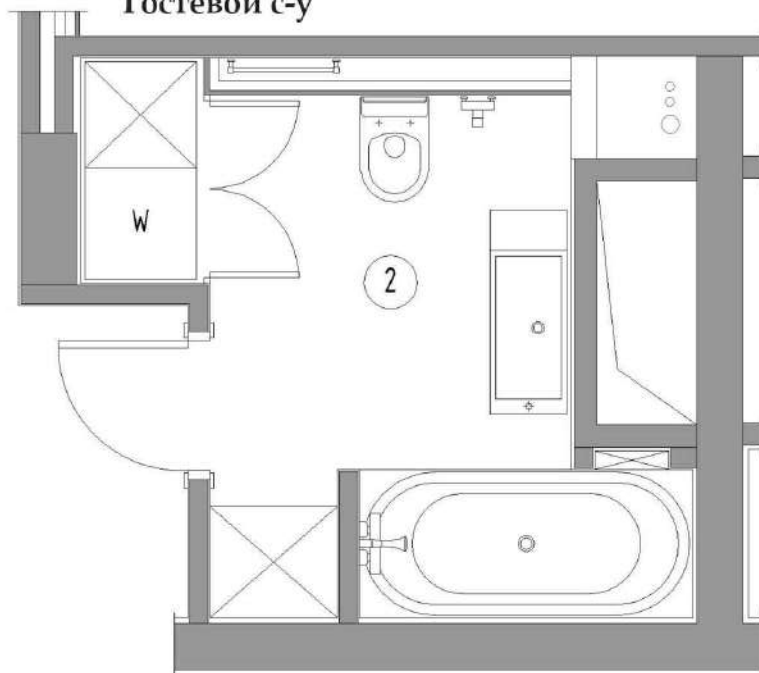

Тумба с раковиной Jacob Delafon (Pacific)

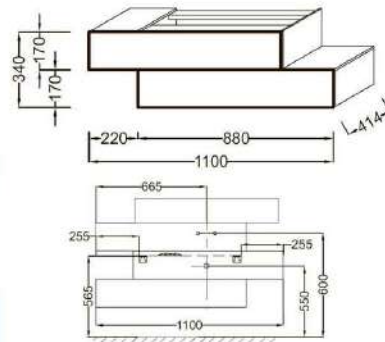


Встраиваемые светильники



Смеситель для раковины Hansgrohe Metris S



Кнопка смыва Geberit (Белая)

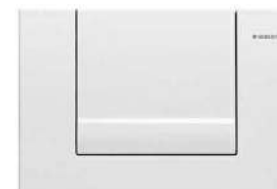

Хранение в санузле (изготовление на заказ)



Подвесной унитаз Jacob Delafon (Terrace)



Дверь Union. Модель Trend TR02



Керамогранит VITRA PERA



Настенная плитка Mutina Ceramiche (Puzzle)



Настенная плитка ITALON CHARME EVO Statuario

Съемная панель для ванны (изготовление на заказ)







Душевая стойка Hansgrohe Raindance Showerpipe 240



Зеркало с подсветкой Aqwella Малага Mal.02.12





Ванна акриловая 180x80 Jacob Delafon Ove

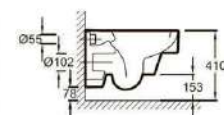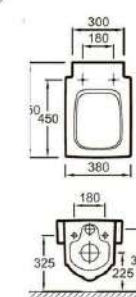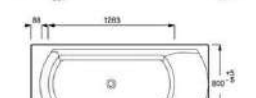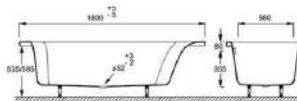

Электрический полотенцесушитель Сунержа (Модус)



			Заказчик :	Стадия	Лист	Листов
Дизайнер	Некрасов А.А.		Адрес : Московская область, г. Химки, мкр. Новогорск, улица Ивановская, д.51	РП	25	
			Дизайн - проект квартиры			
			Гостевой с-у. Подборки			
Масштаб по размеру страницы						

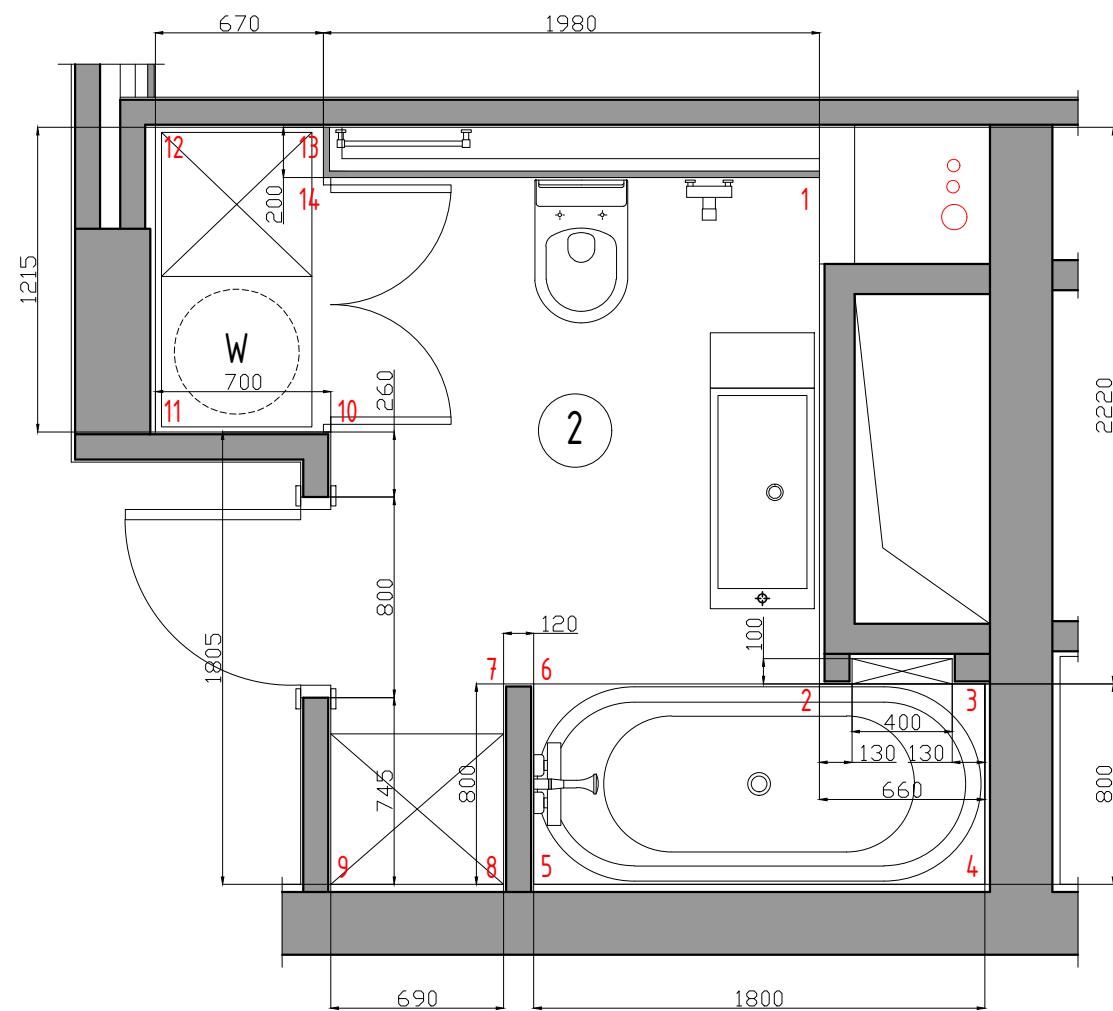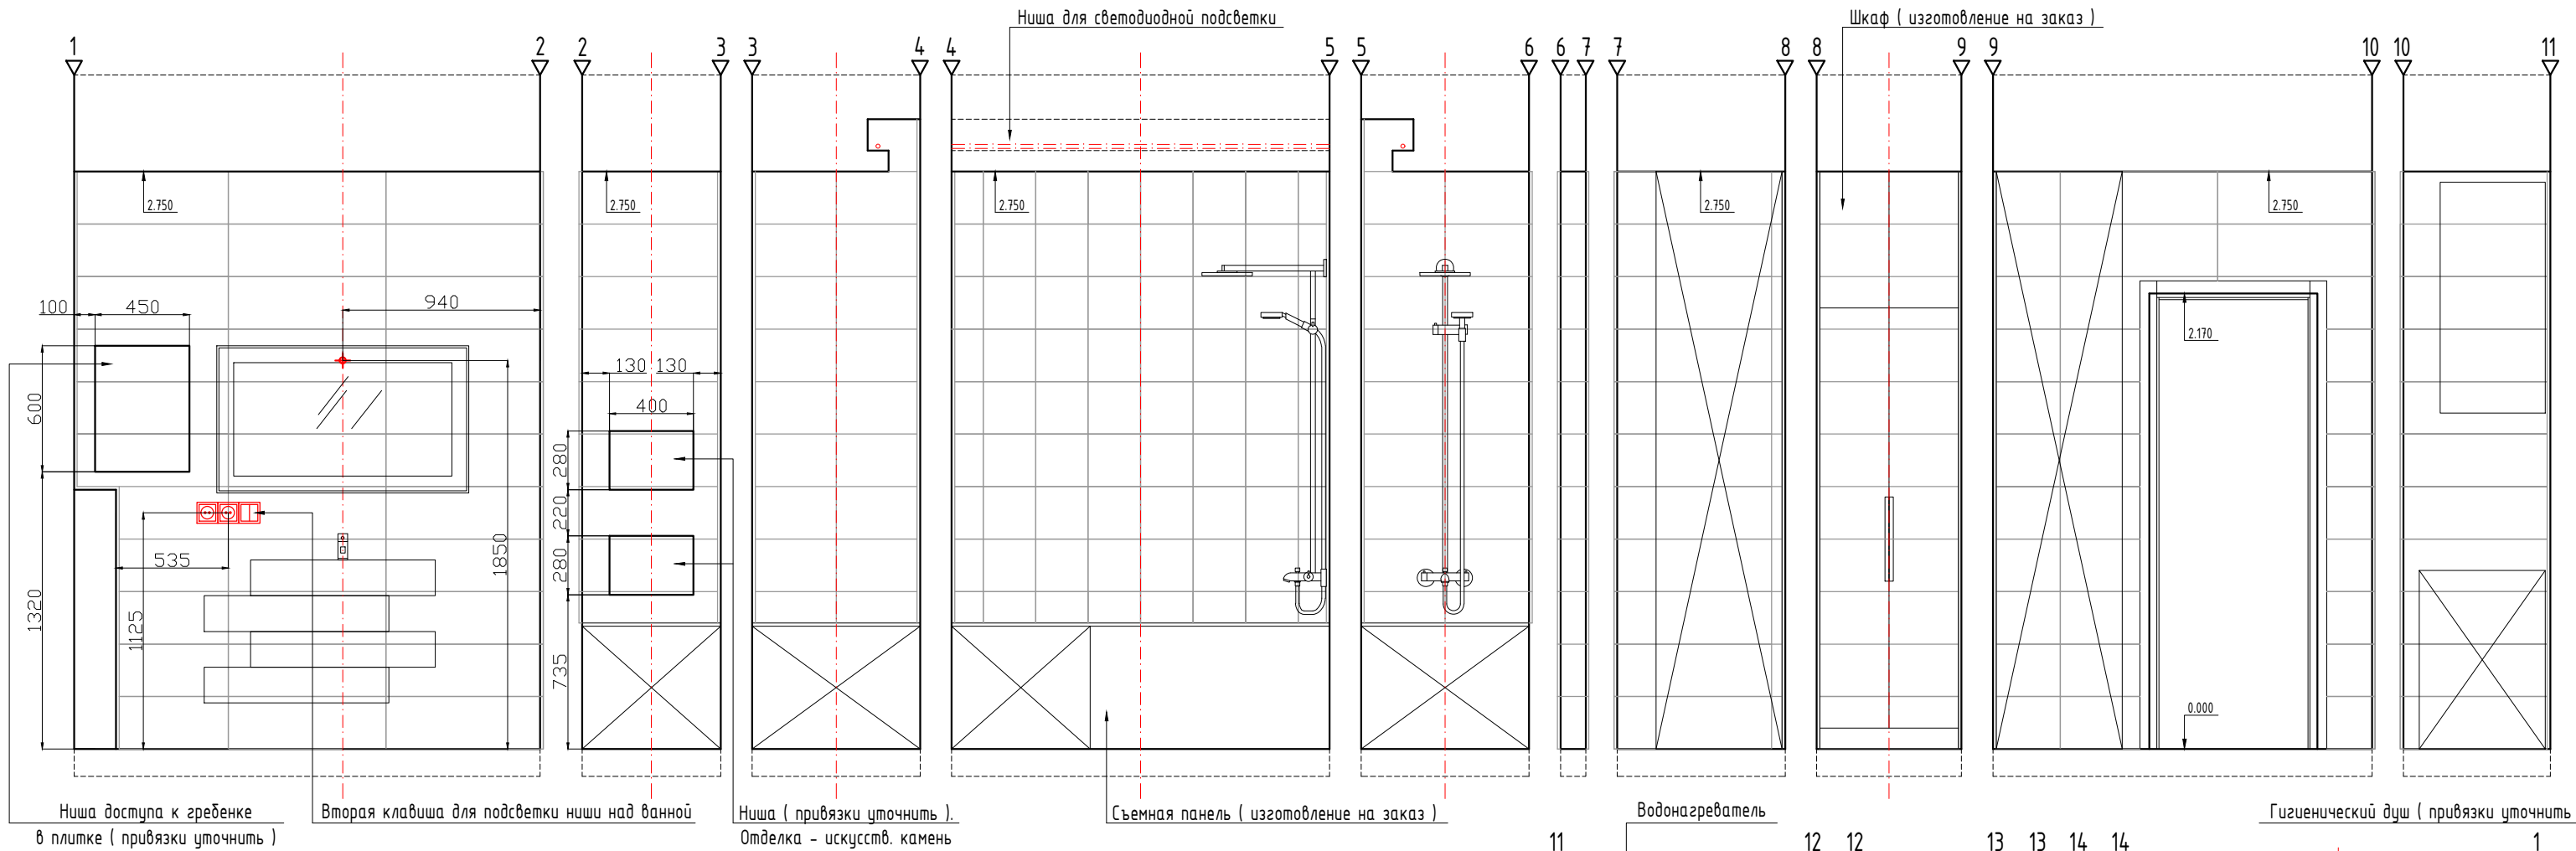


Спецификация отделочных материалов


	Материал	Площадь (кол-во)
Стены	Плитка	37,2 м/кв
Пол	Плитка	6,9 м/кв
Потолок	Покраска	7,2 м/кв

Примечания :

1. Количество материалов указано без технологического запаса. При заказе предусмотреть запас.
2. Привязки электроустановочных изделий уточнить после начала укладки плитки (пока сделать эл. выводы с запасом).
3. Установочные привязки сантехнических приборов см. по тех. картам.
4. Для подшивки потолка использовать влагостойкий гипсокартон. Окраску потолка выполнить специализированной краской для ванных комнат.
5. Итоговый опуск потолка уточнить после начала укладки плитки (подрезка плитки).

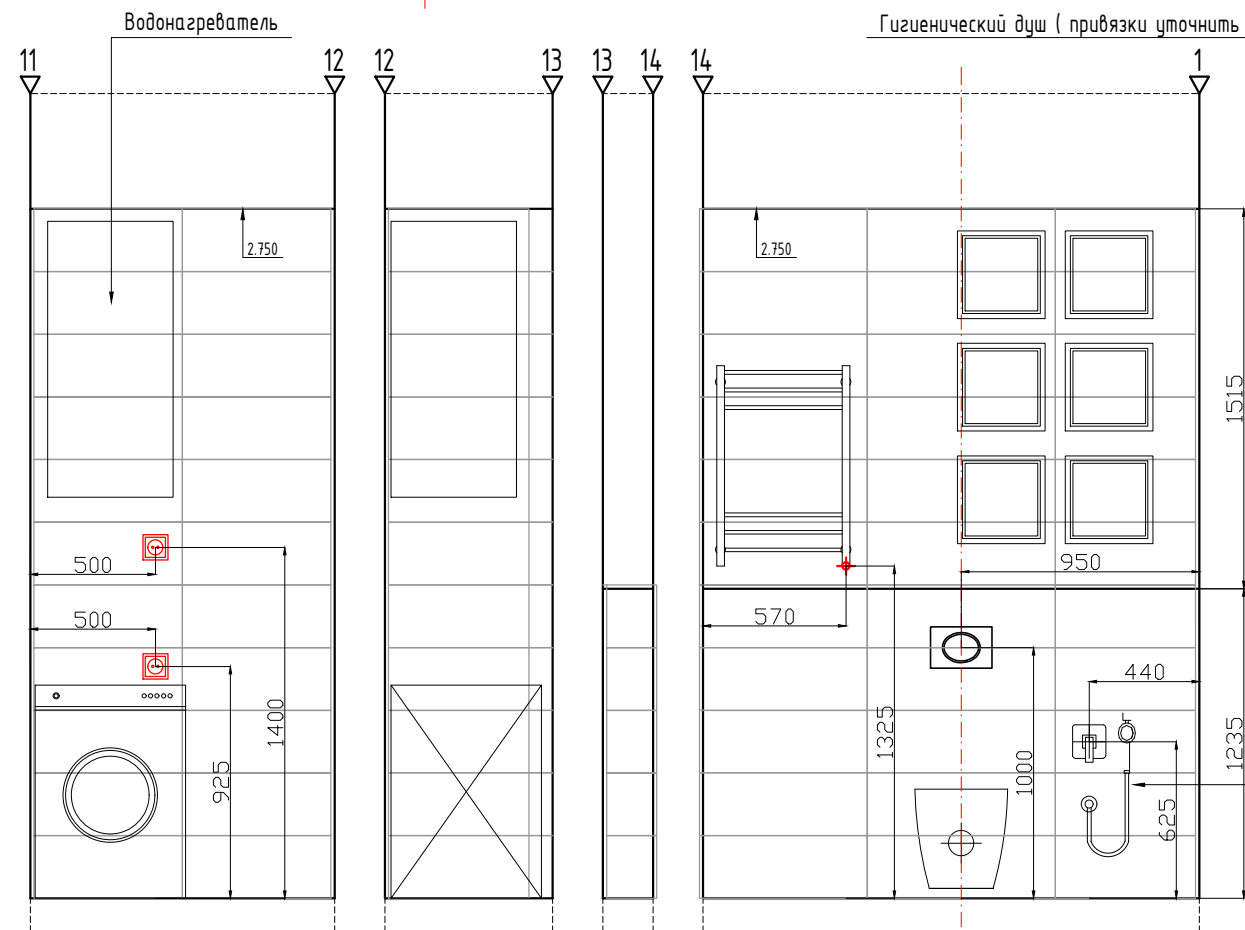


Дизайнер	Некрасов А.А.	Заказчик : Адрес : Московская область, г. Химки, мкр. Новогорск, улица Ивановская, д.51 Дизайн - проект квартиры	Стадия	Лист	Листов
			РП	26	
Гостевой с-у. Развертки стен					
Масштаб по размеру страницы					

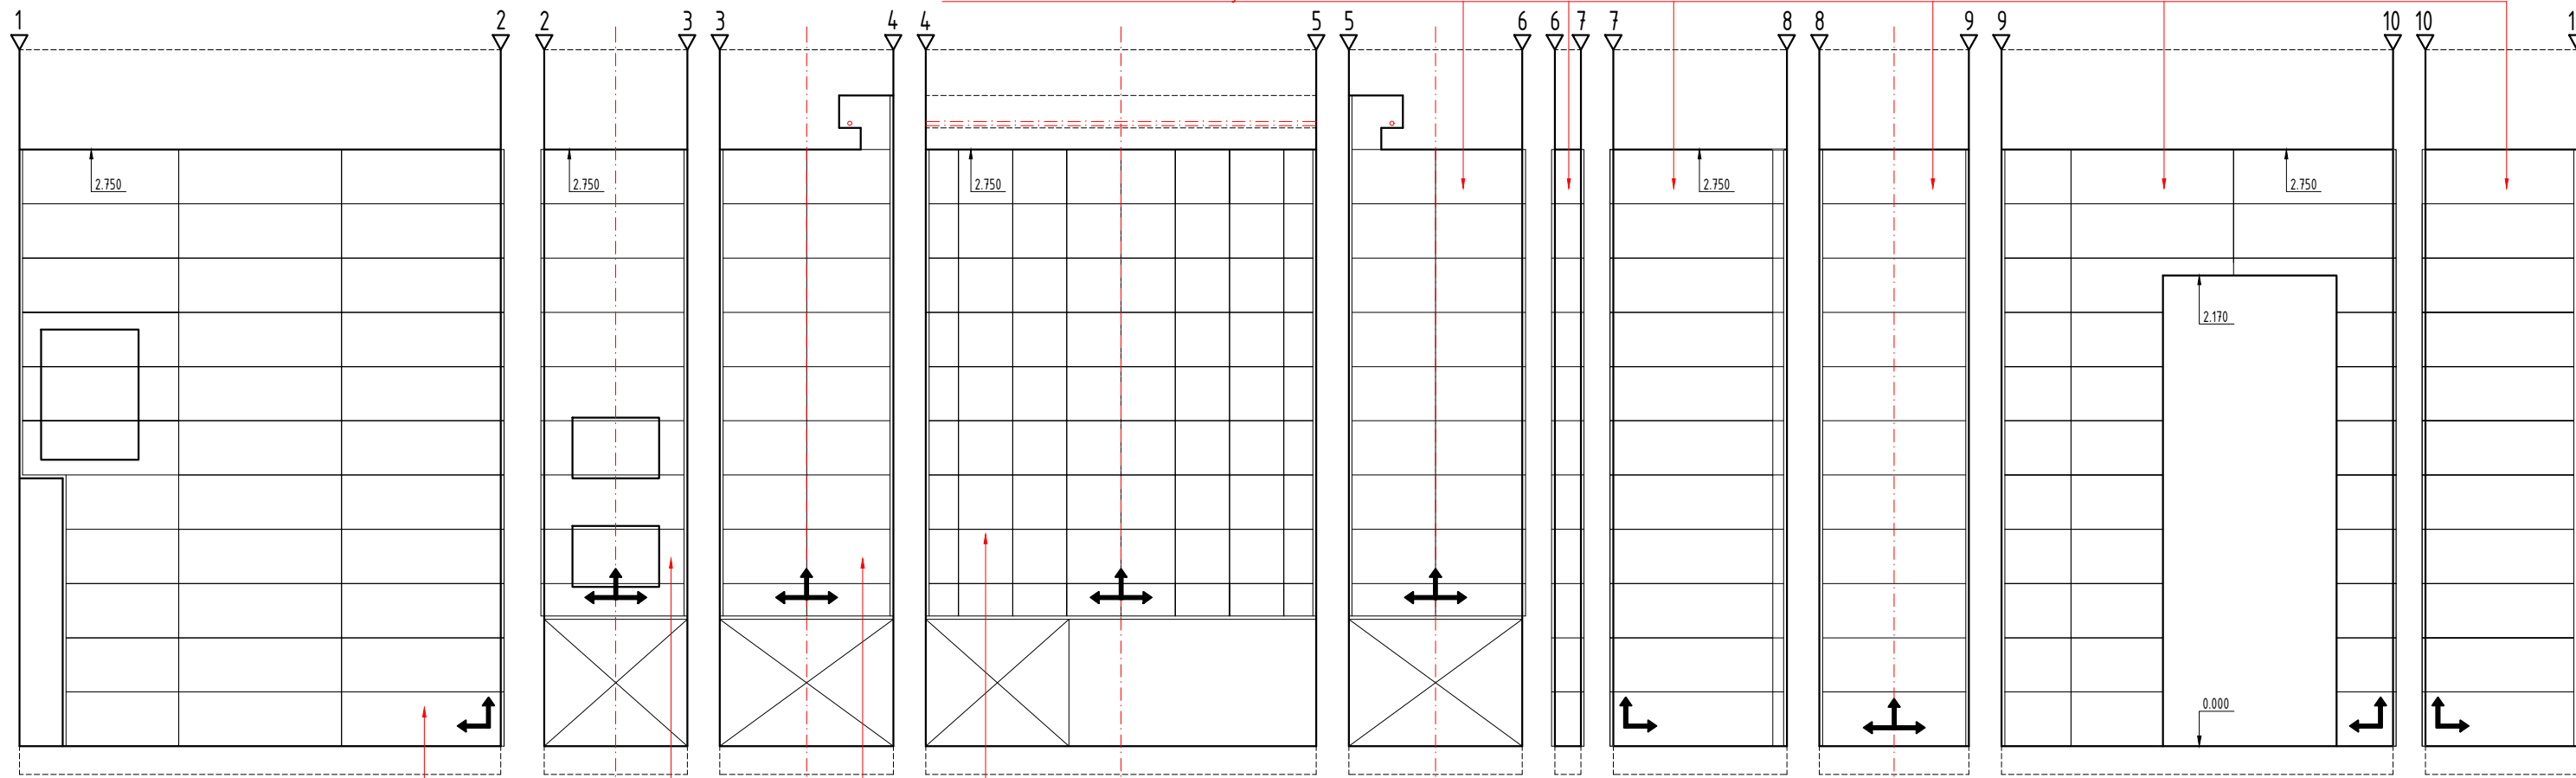

Плитка Италон Charme Evo Wall Project (Statuario)

Плитка Muttina Ceramiche Puzzle (Anglesey)

Плитка Италон Charme Evo Wall Project (Statuario)

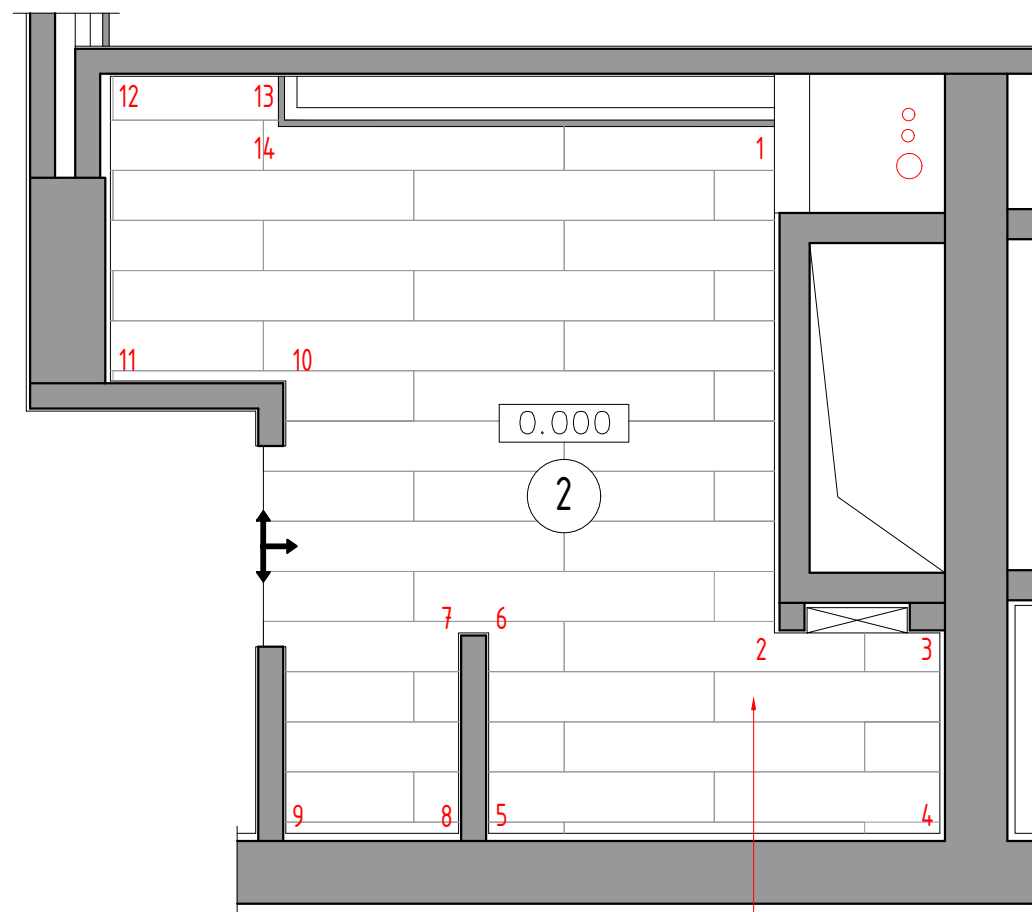

Плитка Vitra Ceramica (Pera) White R9 Rec

Спецификация плитки


Плитка Италон Charme Evo Wall Project (Statuario). Формат 250x750 мм	32,8 м/кв
Плитка Muttina Ceramiche Puzzle (Anglesey). Формат 250x250 мм	4,4 м/кв
Плитка Vitra Ceramica (Pera) White R9 Rec. Формат 200x1200 мм	6,9 м/кв

Примечания :

- Межплиточный шов - 2 мм.
- Площади указаны без технологического запаса. При заказе предусмотреть запас.


Условные обозначения:

- Начало раскладки плитки
- Плитка + клей - 15 мм

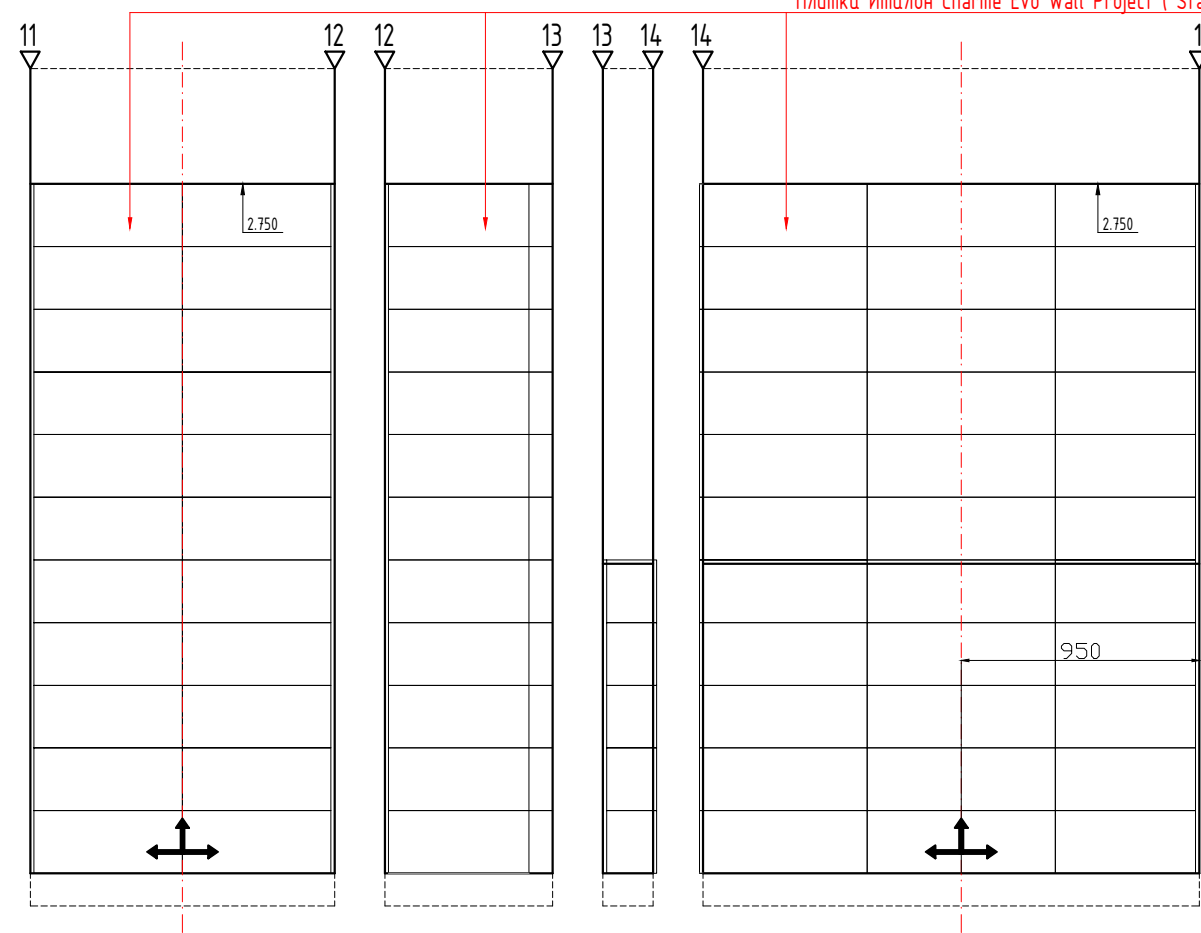

Дизайнер	Некрасов А.А.	Заказчик : Адрес : Московская область, г. Химки, мкр. Новогорск, улица Ивановская, д.51 Дизайн - проект квартиры	Стadia	Лист	Листов
			РП	27	
Гостевой с-у. Раскладка плитки					
Масштаб по размеру страницы					

Детская-1

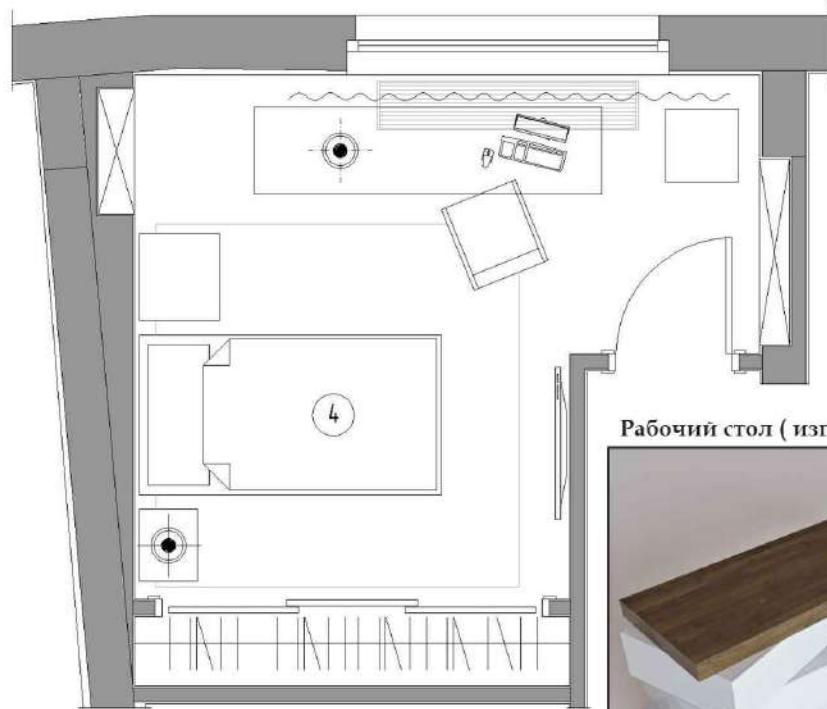

Подвесной светильник Linda



Встраиваемые светильники



Модель и отделка кровати



Декоративная штукатурка под бетон

Комод Curations Limited Trunk



Прикроватная тумба Case синий



Плинтус UltraWood Base0002



Постеры



Настольная лампа Тисдаг



Покраска стен

Модель пуфа (отделка на выбор)



Дверь Union. Модель Trend TR02



Решение для полок в нише

Рабочий стол (изготовление на заказ)



Пробковый пол с фотопечатью

Настольная лампа Риггад



Подвесной светильник Trio (Romatti)








Рабочее кресло Offesct (обивка на выбор)




Стадия	Лист	Листов
РП	28	

Заказчик :
 Адрес : Московская область, г. Химки, мкр. Новогорск, улица Ивановская, д.51
 Дизайн - проект квартиры

Детская-1. Подборки

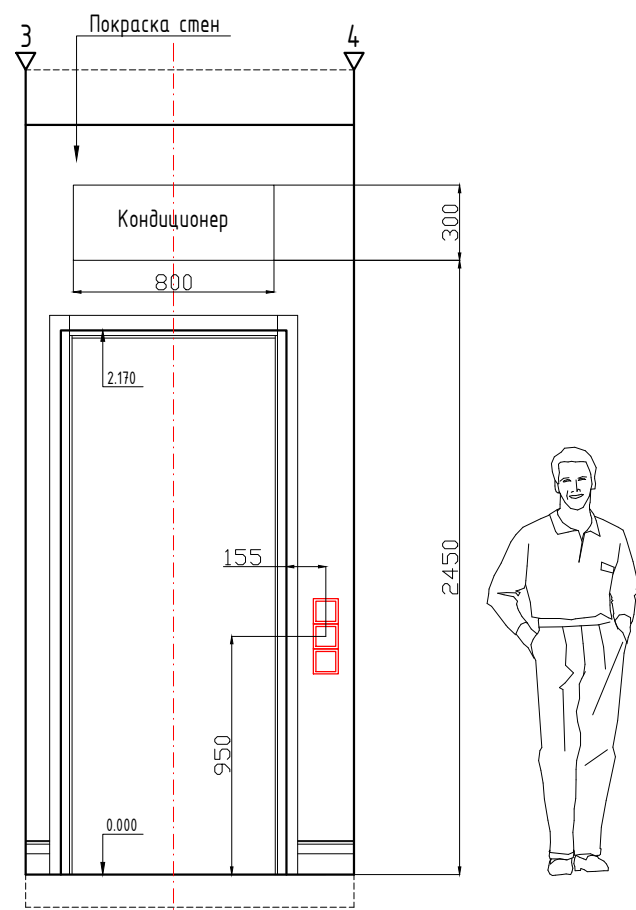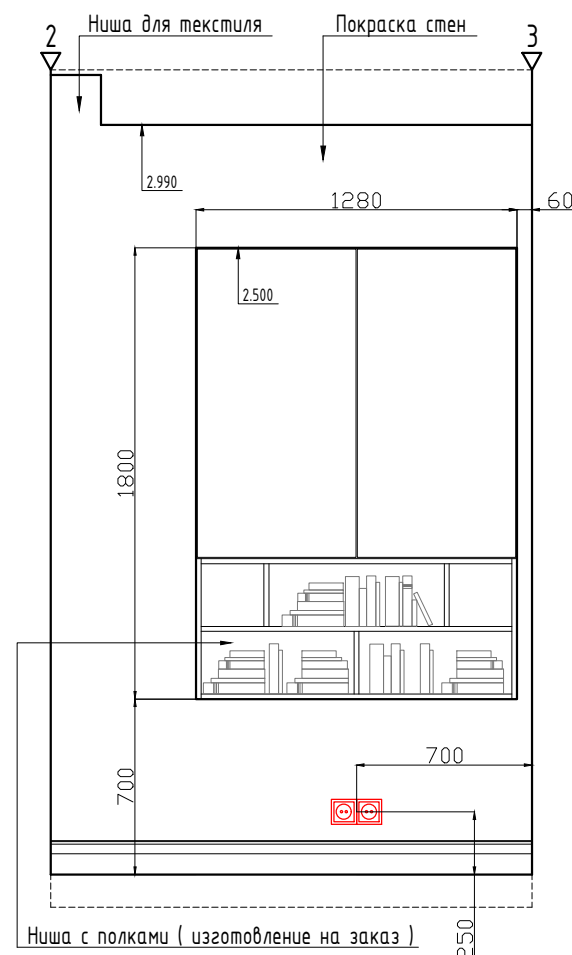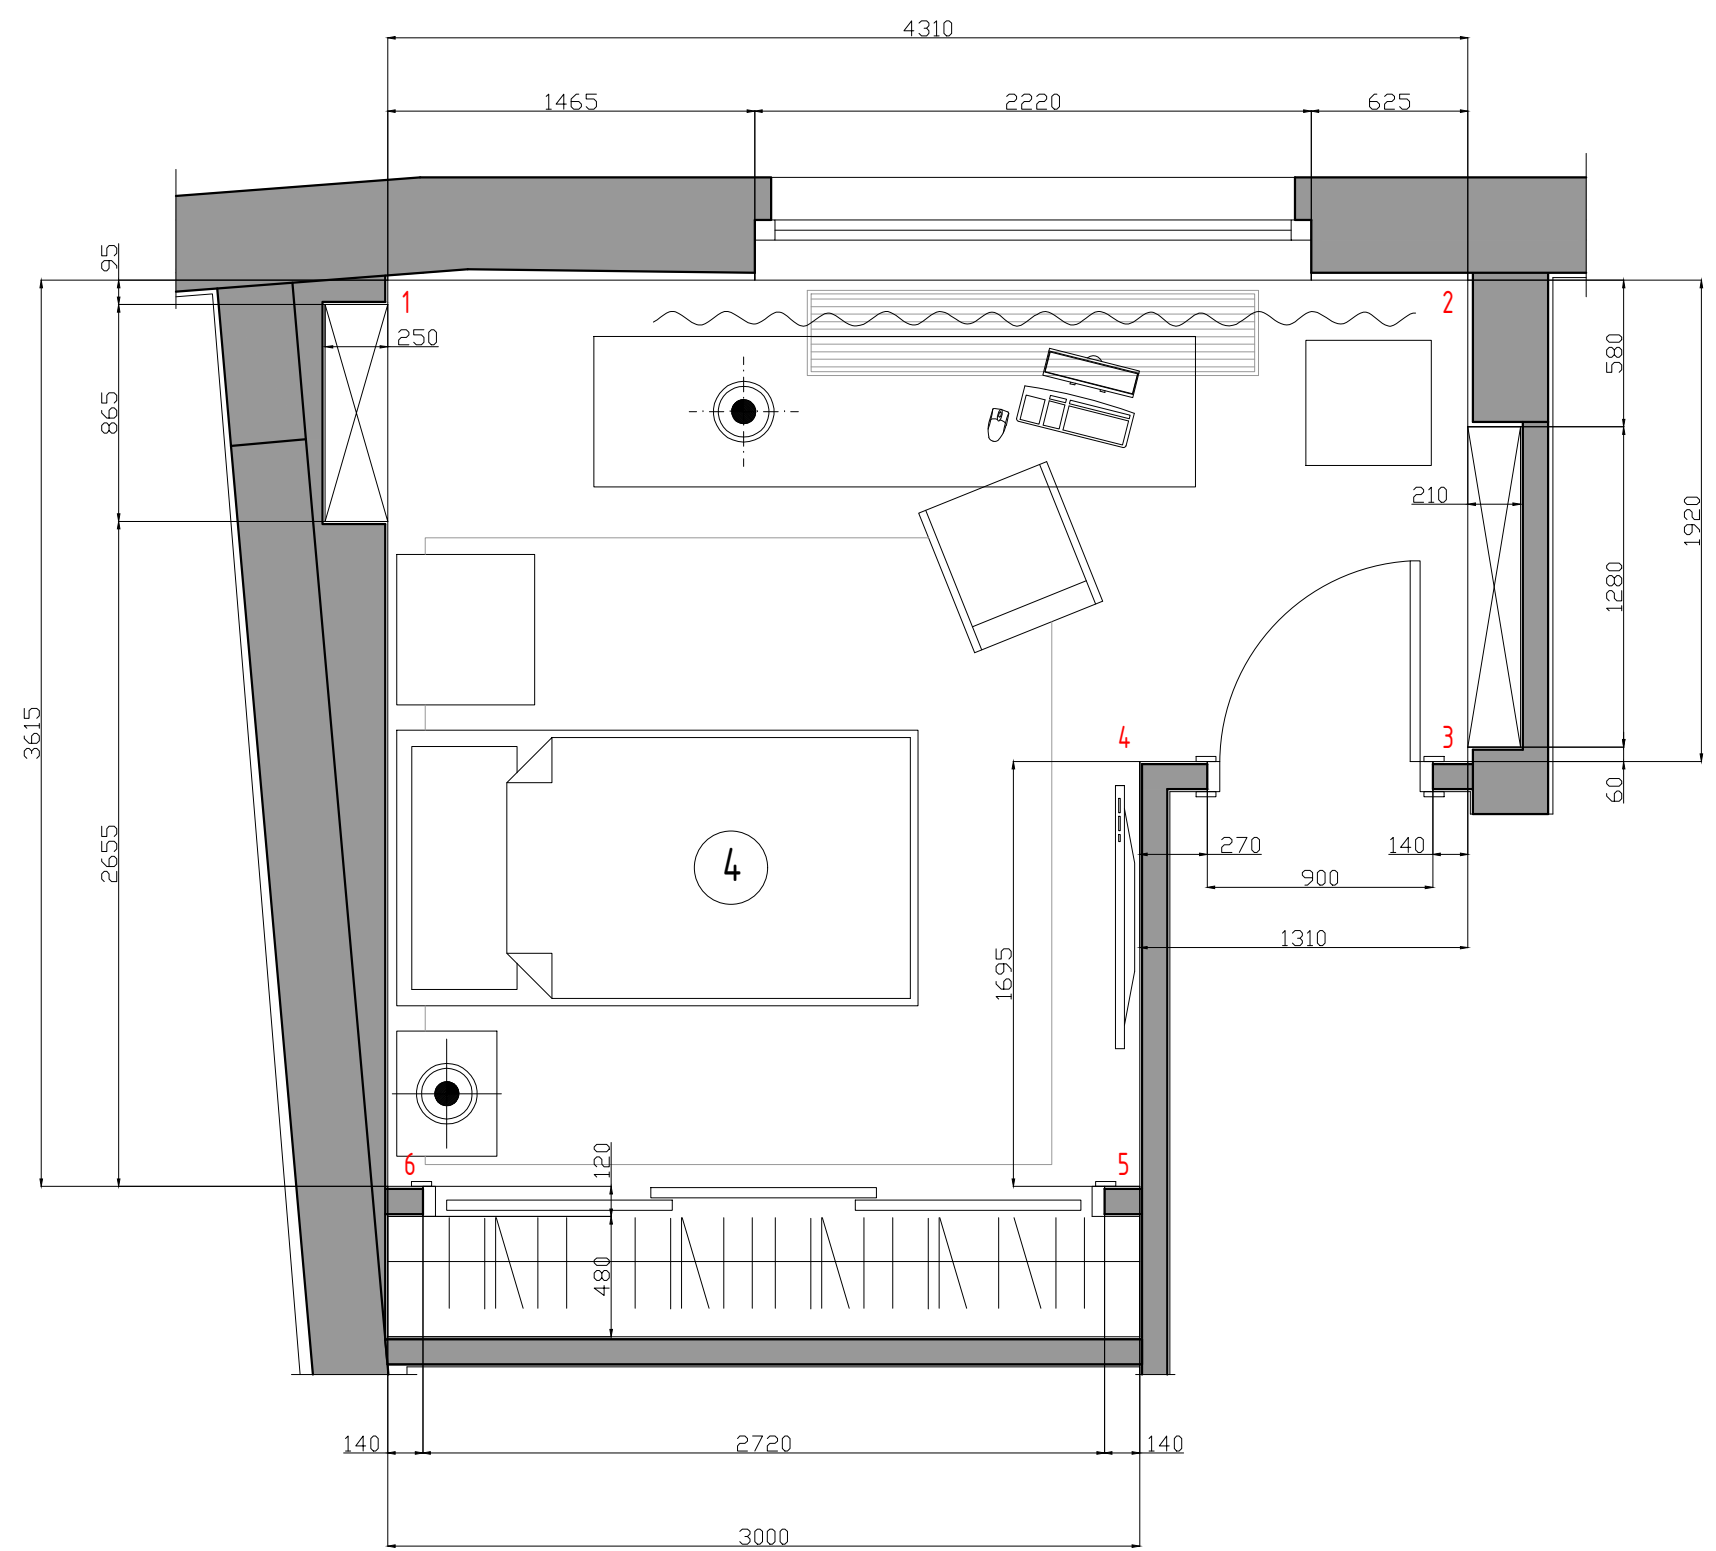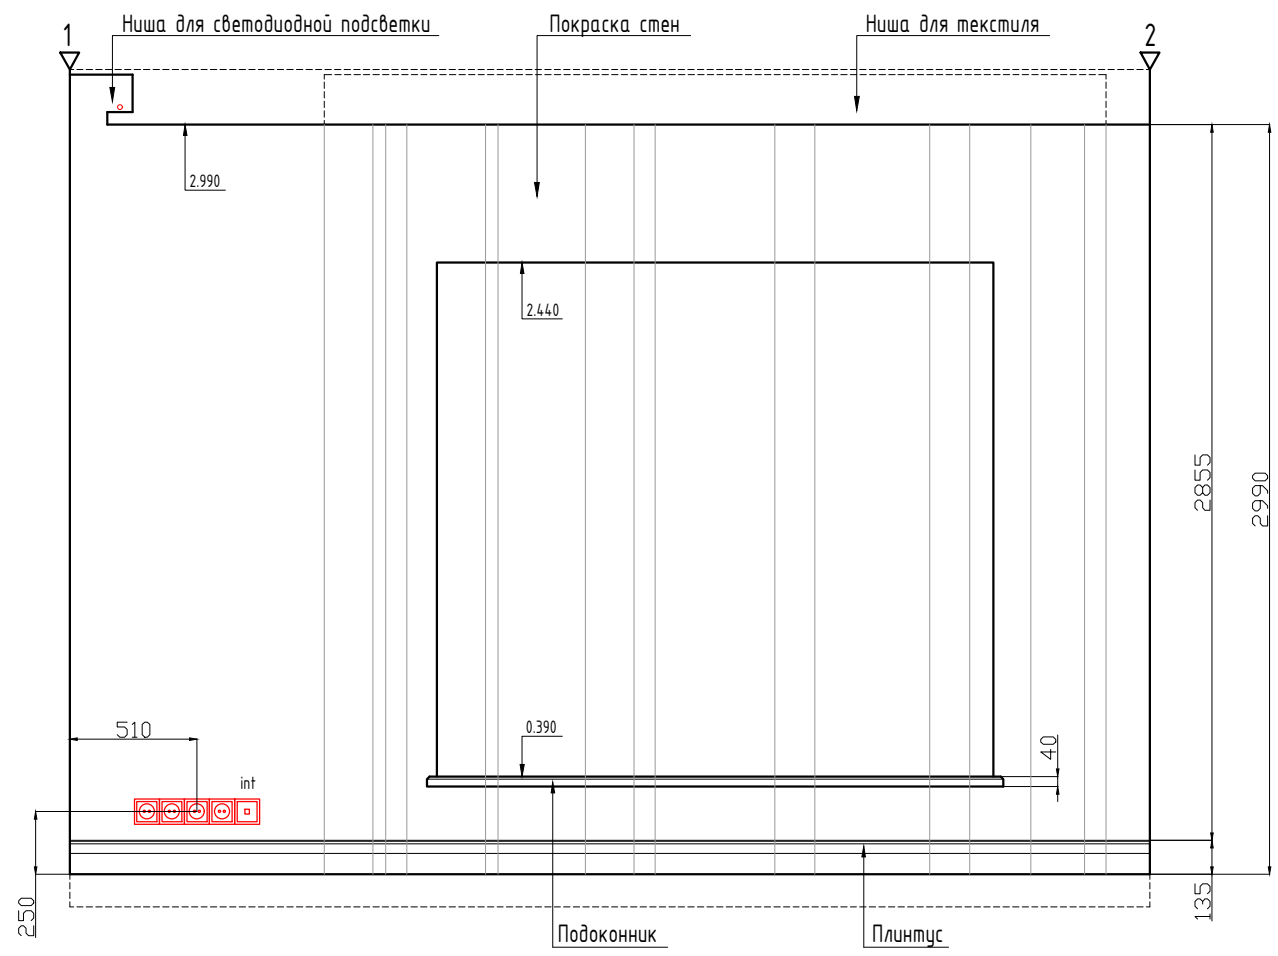

Дизайнер	Некрасов А.А.	 Заказчик : Адрес : Московская область, г. Химки, мкр. Новогорск, улица Ивановская, д.51 Дизайн - проект квартиры	Стадия	Лист	Листов
			РП	29	
Детская-1. Развертки стен. Лист 1					
Масштаб по размеру страницы					

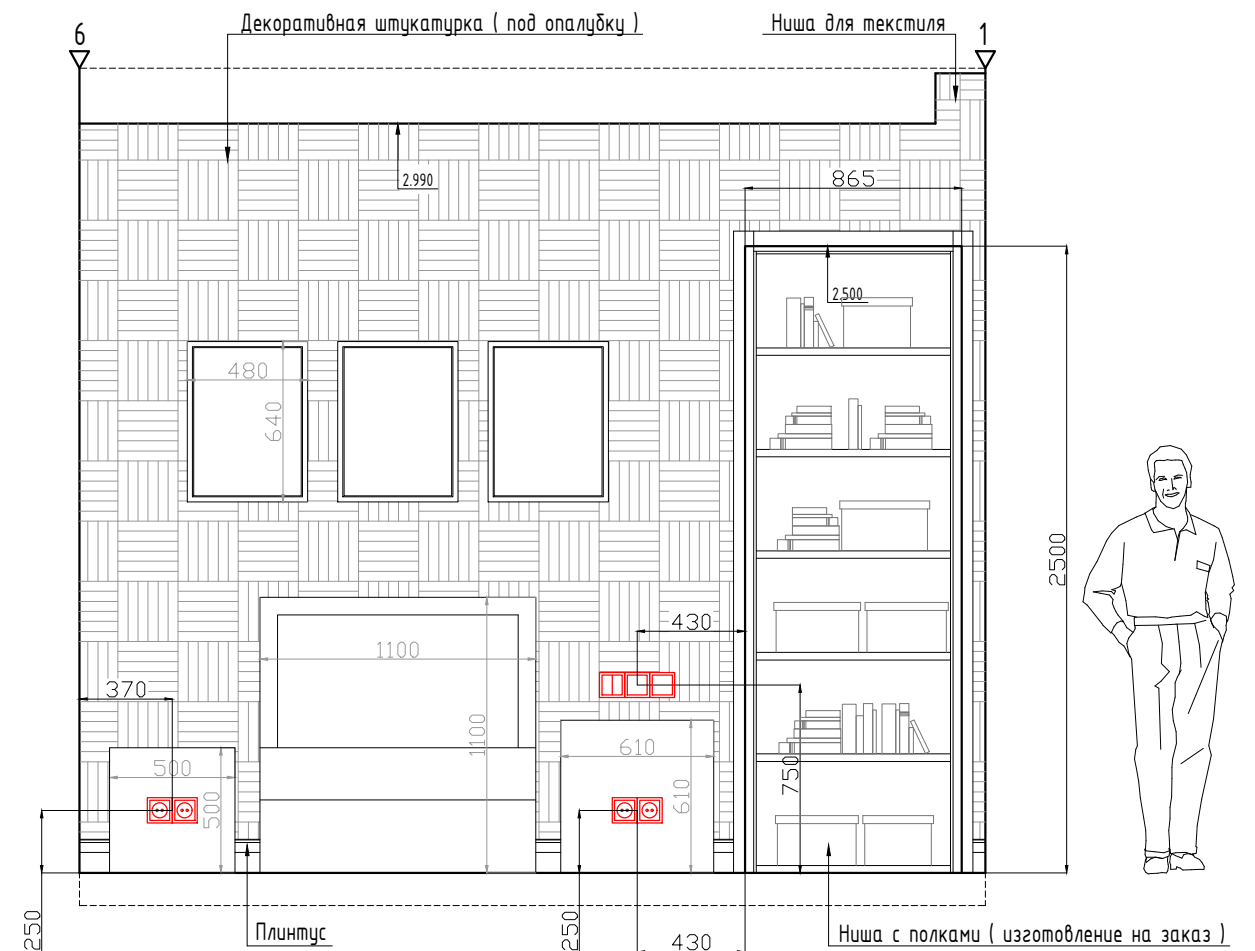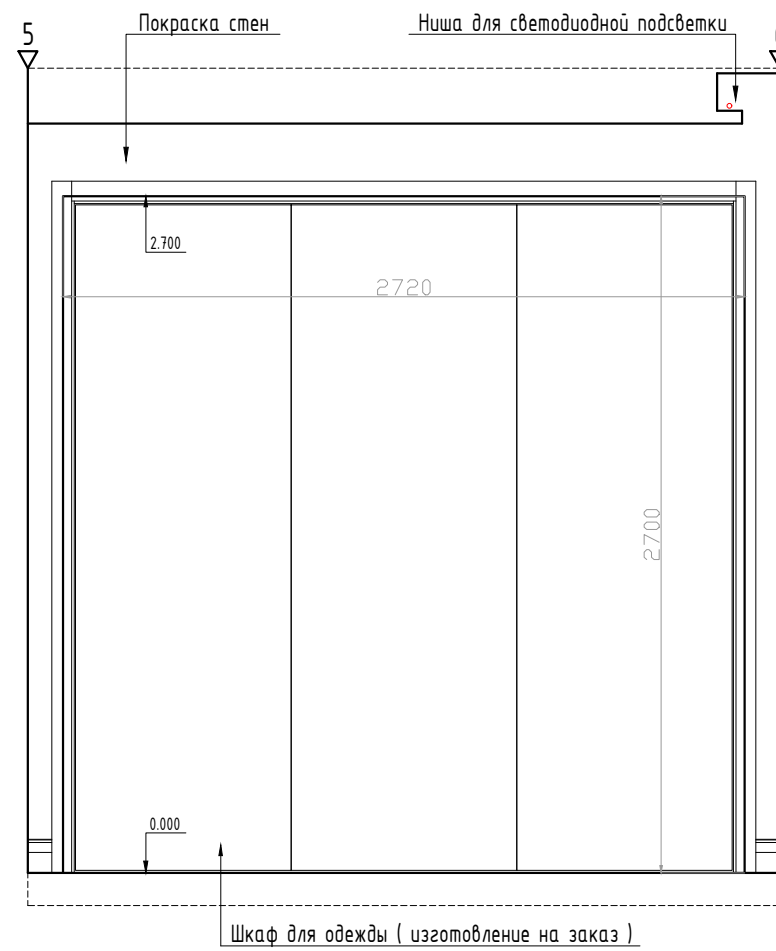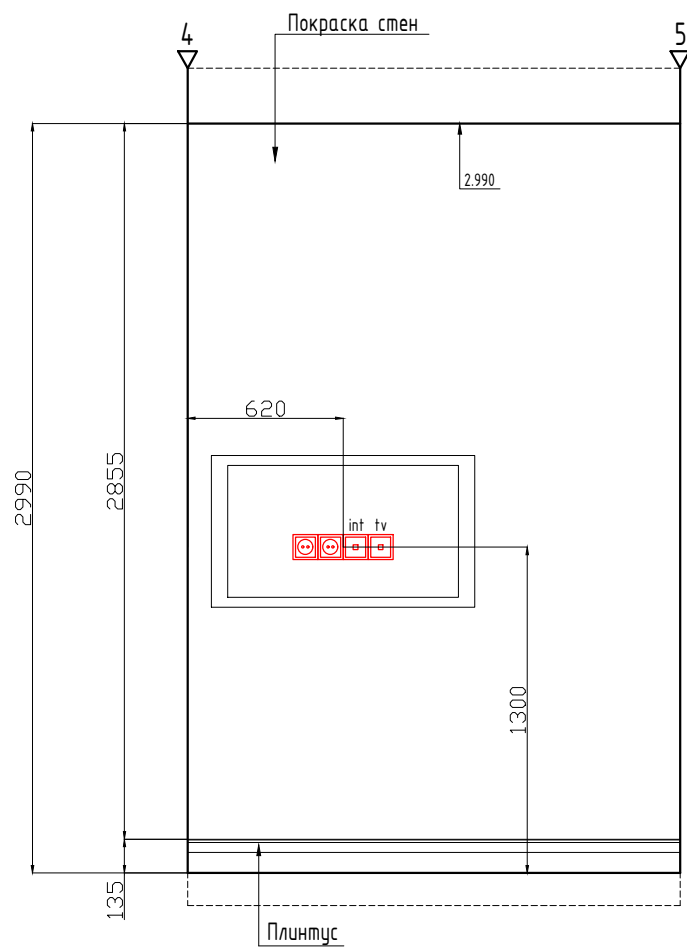


Спецификация отделочных материалов

	Материал	Площадь (кол-во)
Стены	Покраска	22,1 м/кв
	Декоративная штукатурка (под опалубку)	8,7 м/кв
Пол	Пробковое покрытие	15,4 м/кв
	Плинтус	13,1 м/п
Потолок	Покраска	15,1 м/кв


Примечание :

1. Количество материалов указано без технологического запаса.
При заказе предусмотреть запас.

			Заказчик :	Стадия	Лист	Листов
Дизайнер	Некрасов А.А.		Адрес : Московская область, г. Химки, мкр. Новогорск, улица Ивановская, д.51	РП	29.1	
			Дизайн - проект квартиры			
			Детская-1. Развертки стен. Лист 2			
Масштаб по размеру страницы						

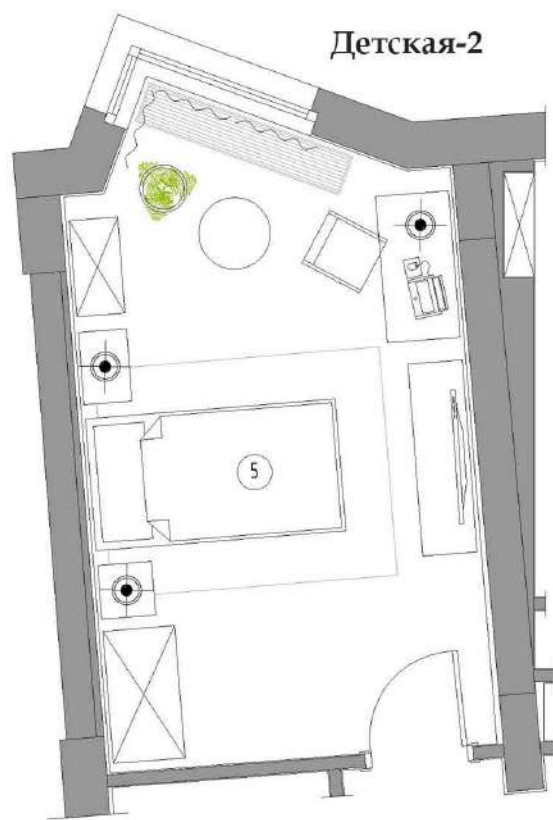

Детская-2

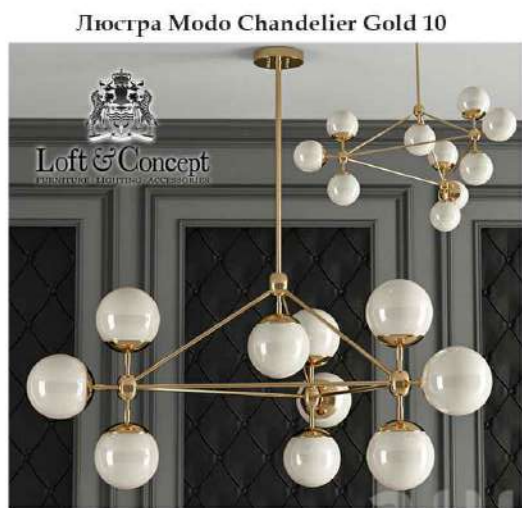

Люстра Modo Chandelier Gold 10



Sunburst mirror



Настольная лампа Gramercy Home



Фреска (Affresco Infinito). Il paesaggio italiano. Артикул 1103



Модель и отделка кровати



Потолочный карниз Европласт 1.50.147



Потолочный карниз Европласт 1.50.262



Письменный стол Hooker Furniture

Дверь Union. Модель Trend TR02



Плинтус UltraWood Base0002



Модель шкафа Idea Case



Прикроватная тумба Lili



Прикроватная тумба Konvert



Кресло Torgu



Комод Pixel

Обивка для пуфа




Модель пуфа



Стеллаж Stairs

Пробковый пол с фотопечатью

			Заказчик :	Стадия	Лист	Листов
Дизайнер	Некрасов А.А.		Адрес : Московская область, г. Химки, мкр. Новогорск, улица Ивановская, д.51	РП	30	
			Дизайн - проект квартиры			
			Детская-2. Подборки			
Масштаб по размеру страницы						

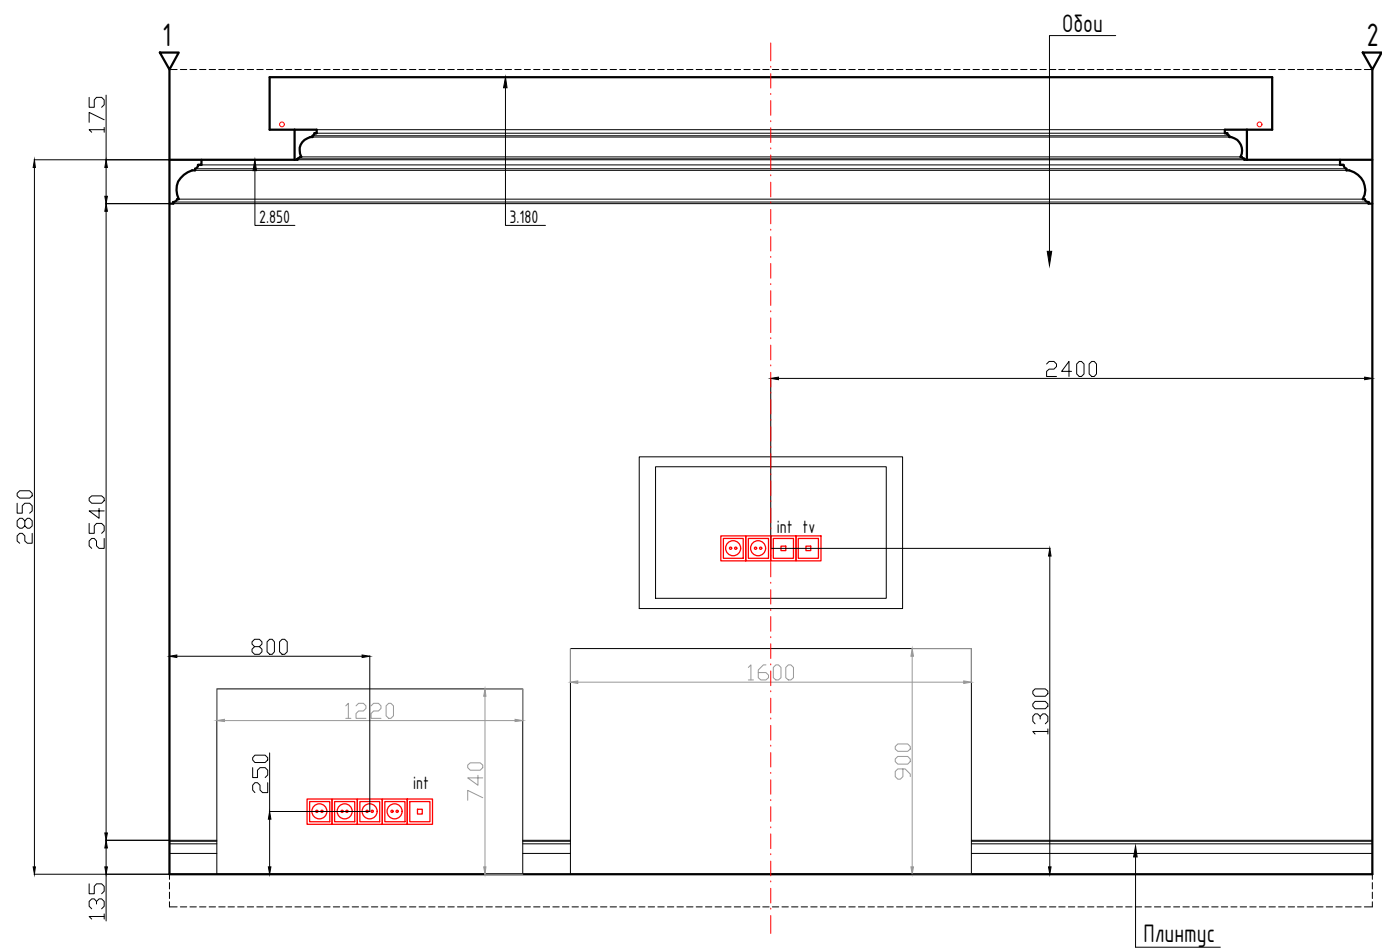


Спецификация отделочных материалов




	Материал	Площадь (кол-во)
Стены	Обои	40,4 м/кв
Пол	Пробковое покрытие	16,7 м/кв
	Плинтус	14,3 м/п
Потолок	Покраска	17,2 м/кв
	Потолочный карниз	29,1 м/п

Примечание :


1. Количество материалов указано без технологического запаса.
При заказе предусмотреть запас.

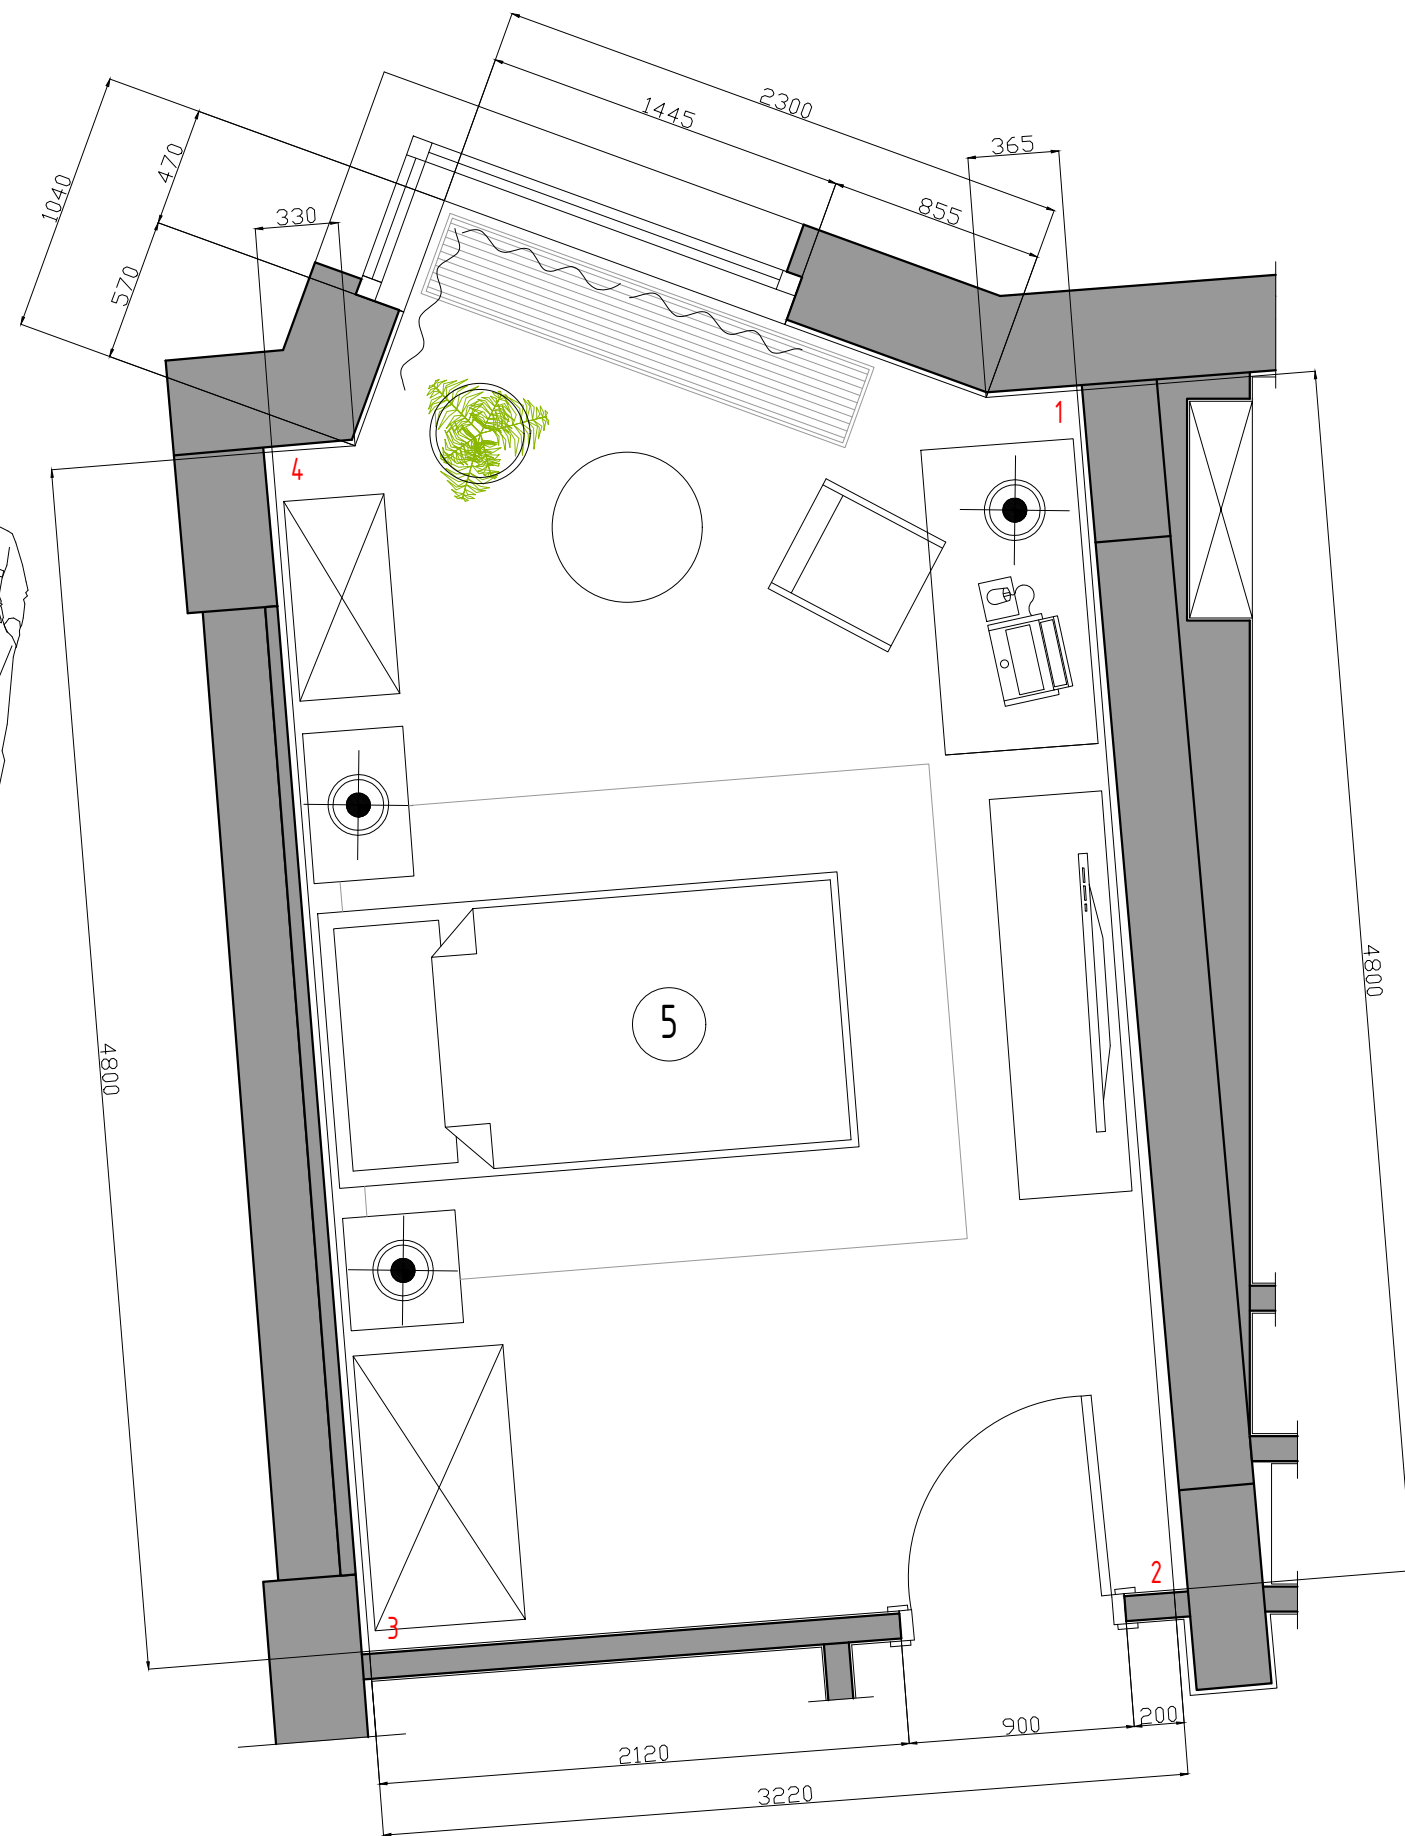


			Заказчик :	Стадия	Лист	Листов
Дизайнер	Некрасов А.А.		Адрес : Московская область, г. Химки, мкр. Новогорск, улица Ивановская, д.51	РП	31	
			Дизайн - проект квартиры			
			Детская-2. Развертки стен. Лист 1			
Масштаб по размеру страницы						

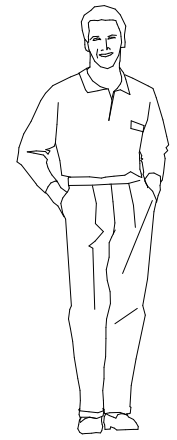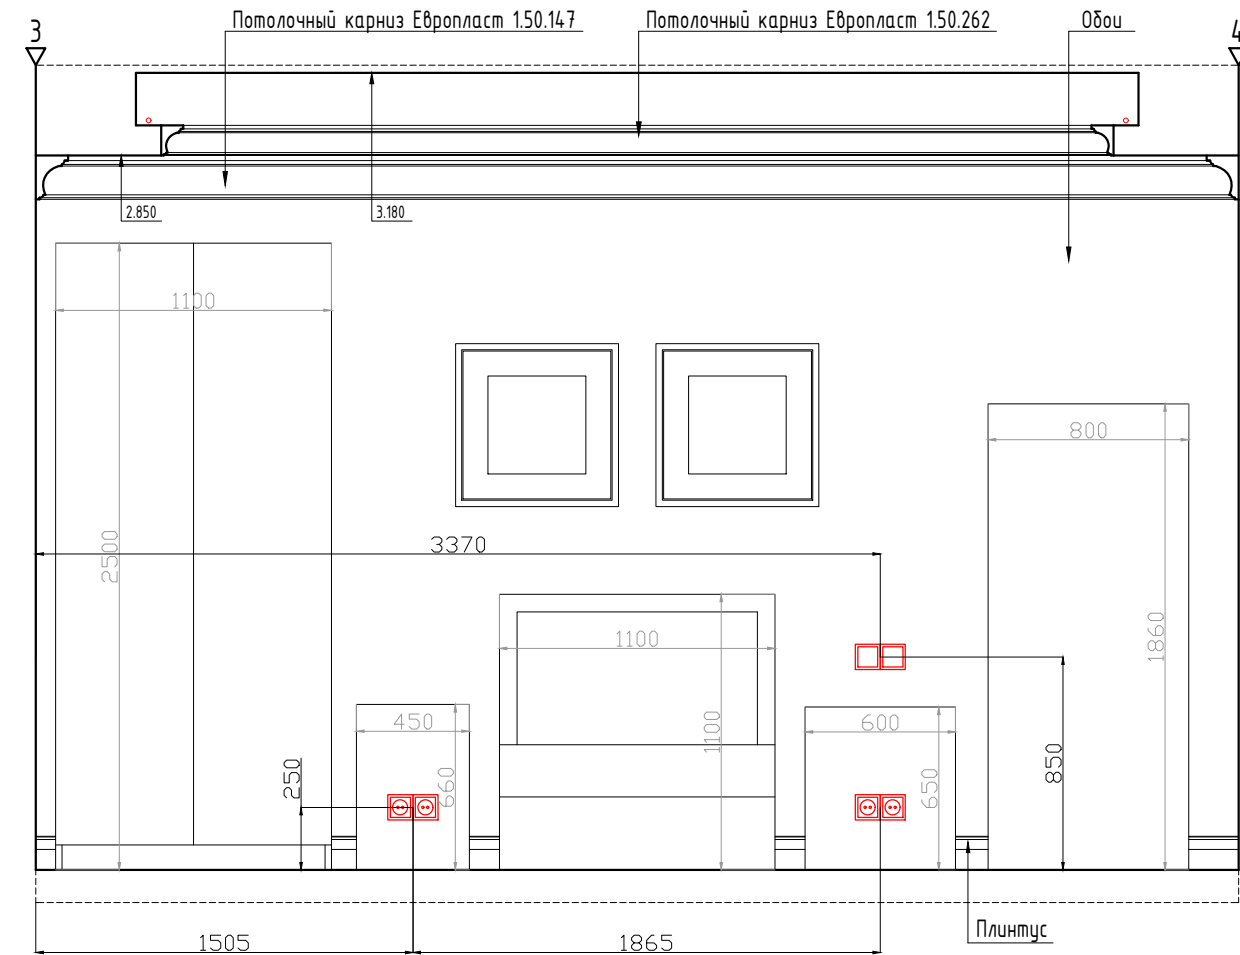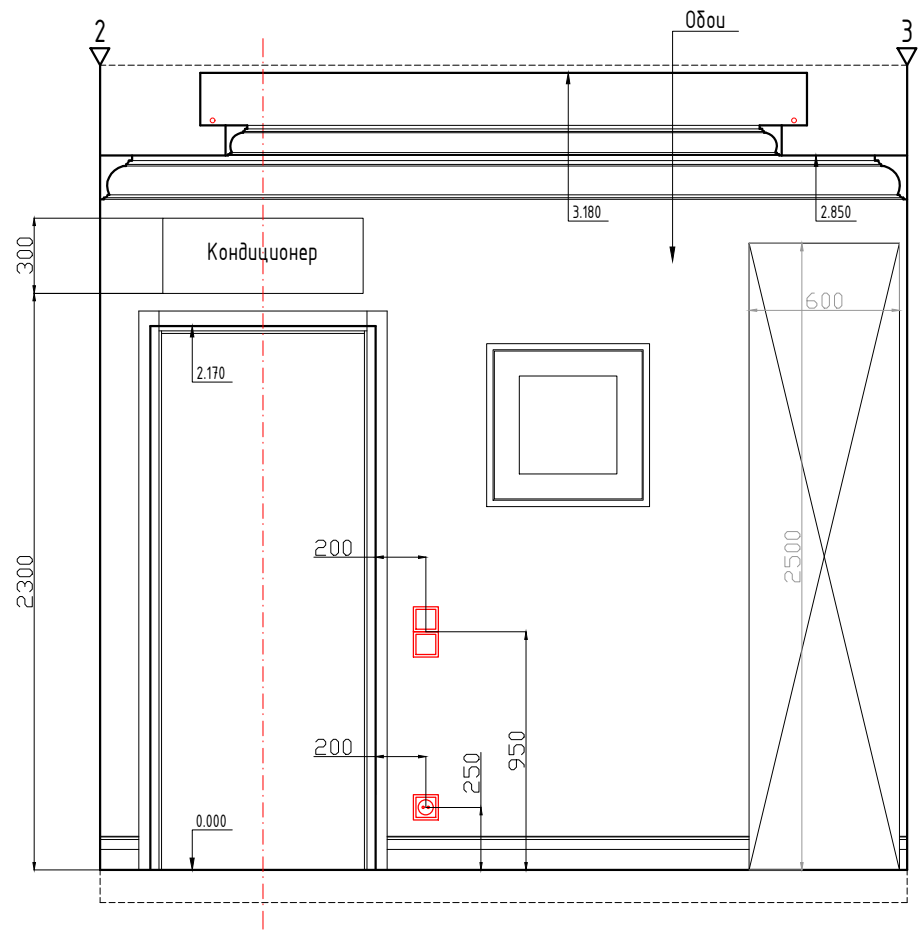

Потолочный карниз Европласт 1.50.147

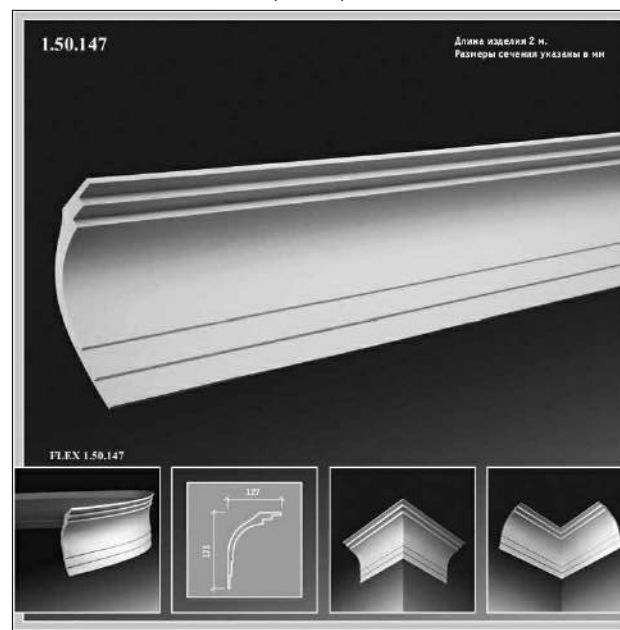

Потолочный карниз Европласт 1.50.262

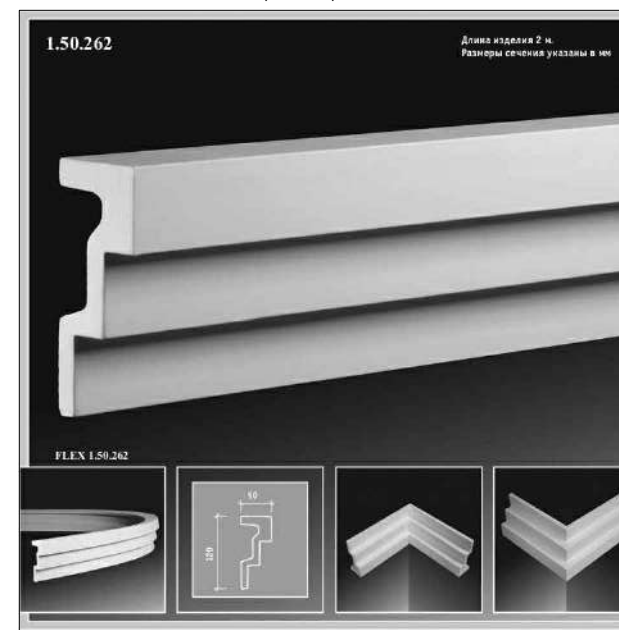


Фреска (Affresco Infinito). Il paesaggio italiano. Артикул 1103



			Заказчик :	Стадия	Лист	Листов
Дизайнер	Некрасов А.А.		РП	31.1		
			Адрес : Московская область, г. Химки, мкр. Новогорск, улица Ивановская, д.51			
			Дизайн - проект квартиры			
			Детская-2. Развертки стен. Лист 2			
			Масштаб по размеру страницы			

Кухня-Гостиная

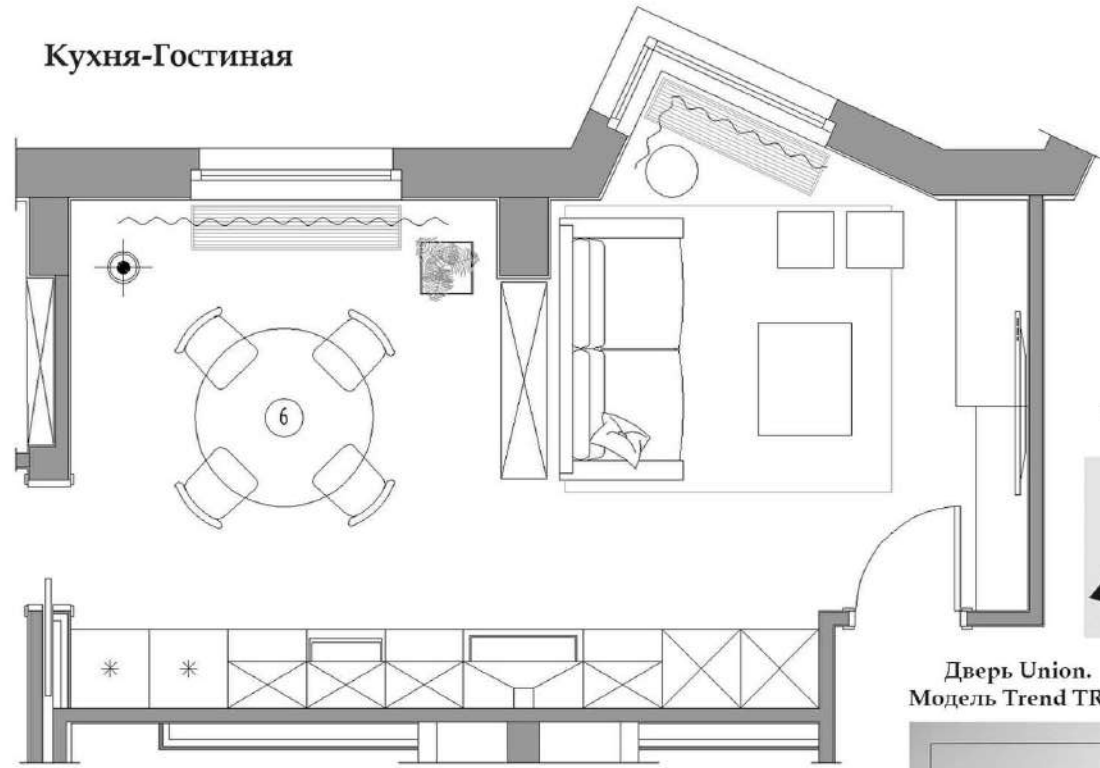

Мрамор для столешницы и фартука (BIANCO PERLINO)



Обеденный стол Poliform Concorde



Concorde Design Emanuele Galina, 2009


Модель кухни (изготовление на заказ)



Подвесные светильники Bover



Встраиваемые светильники

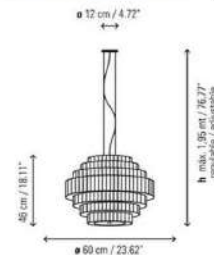

ТВ зона с био камином (изготовление на заказ)



Пуф Eichholtz



Кофейный столик West Elm Clover




Стул Poliform Grace



Дверь Union. Модель Trend TR02



Настенные часы Nomon (Bilbao)

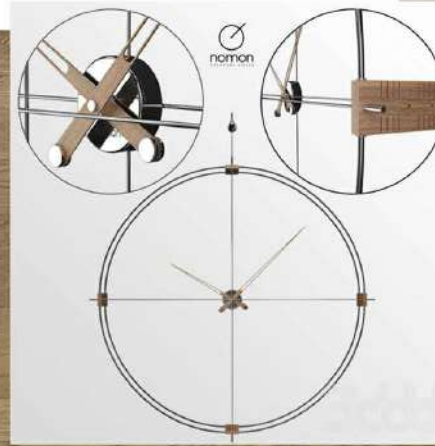

Инженерная доска (Дуб)



Керамический табурет



Торшер Chelini



Книжный стеллаж Porada




Плинтус UltraWood Base0002





Модель и отделка дивана

Покраска стен

			Заказчик :	Стадия	Лист	Листов
Дизайнер	Некрасов А.А.		Адрес : Московская область, г. Химки, мкр. Новогорск, улица Ивановская, д.51	РП	32	
			Дизайн - проект квартиры			
			Кухня-Гостиная. Подборки			
Масштаб по размеру страницы						

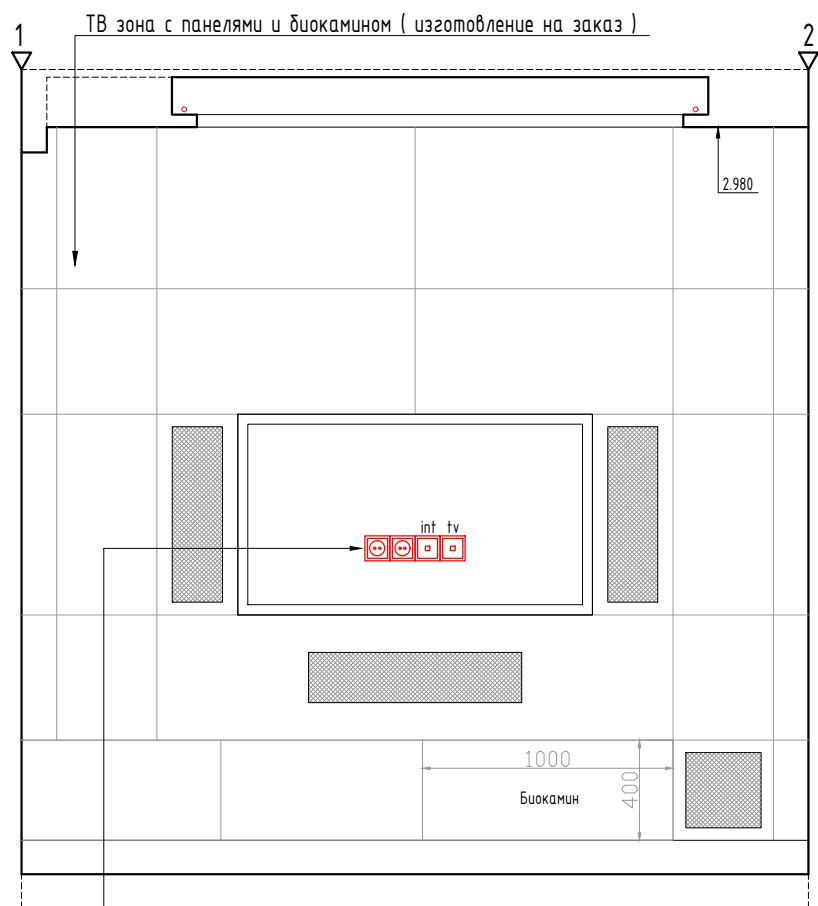

Окончательное количество и привязки розеток и эл. выводов для оборудования ТВ зоны уточнить у поставщика оборудования

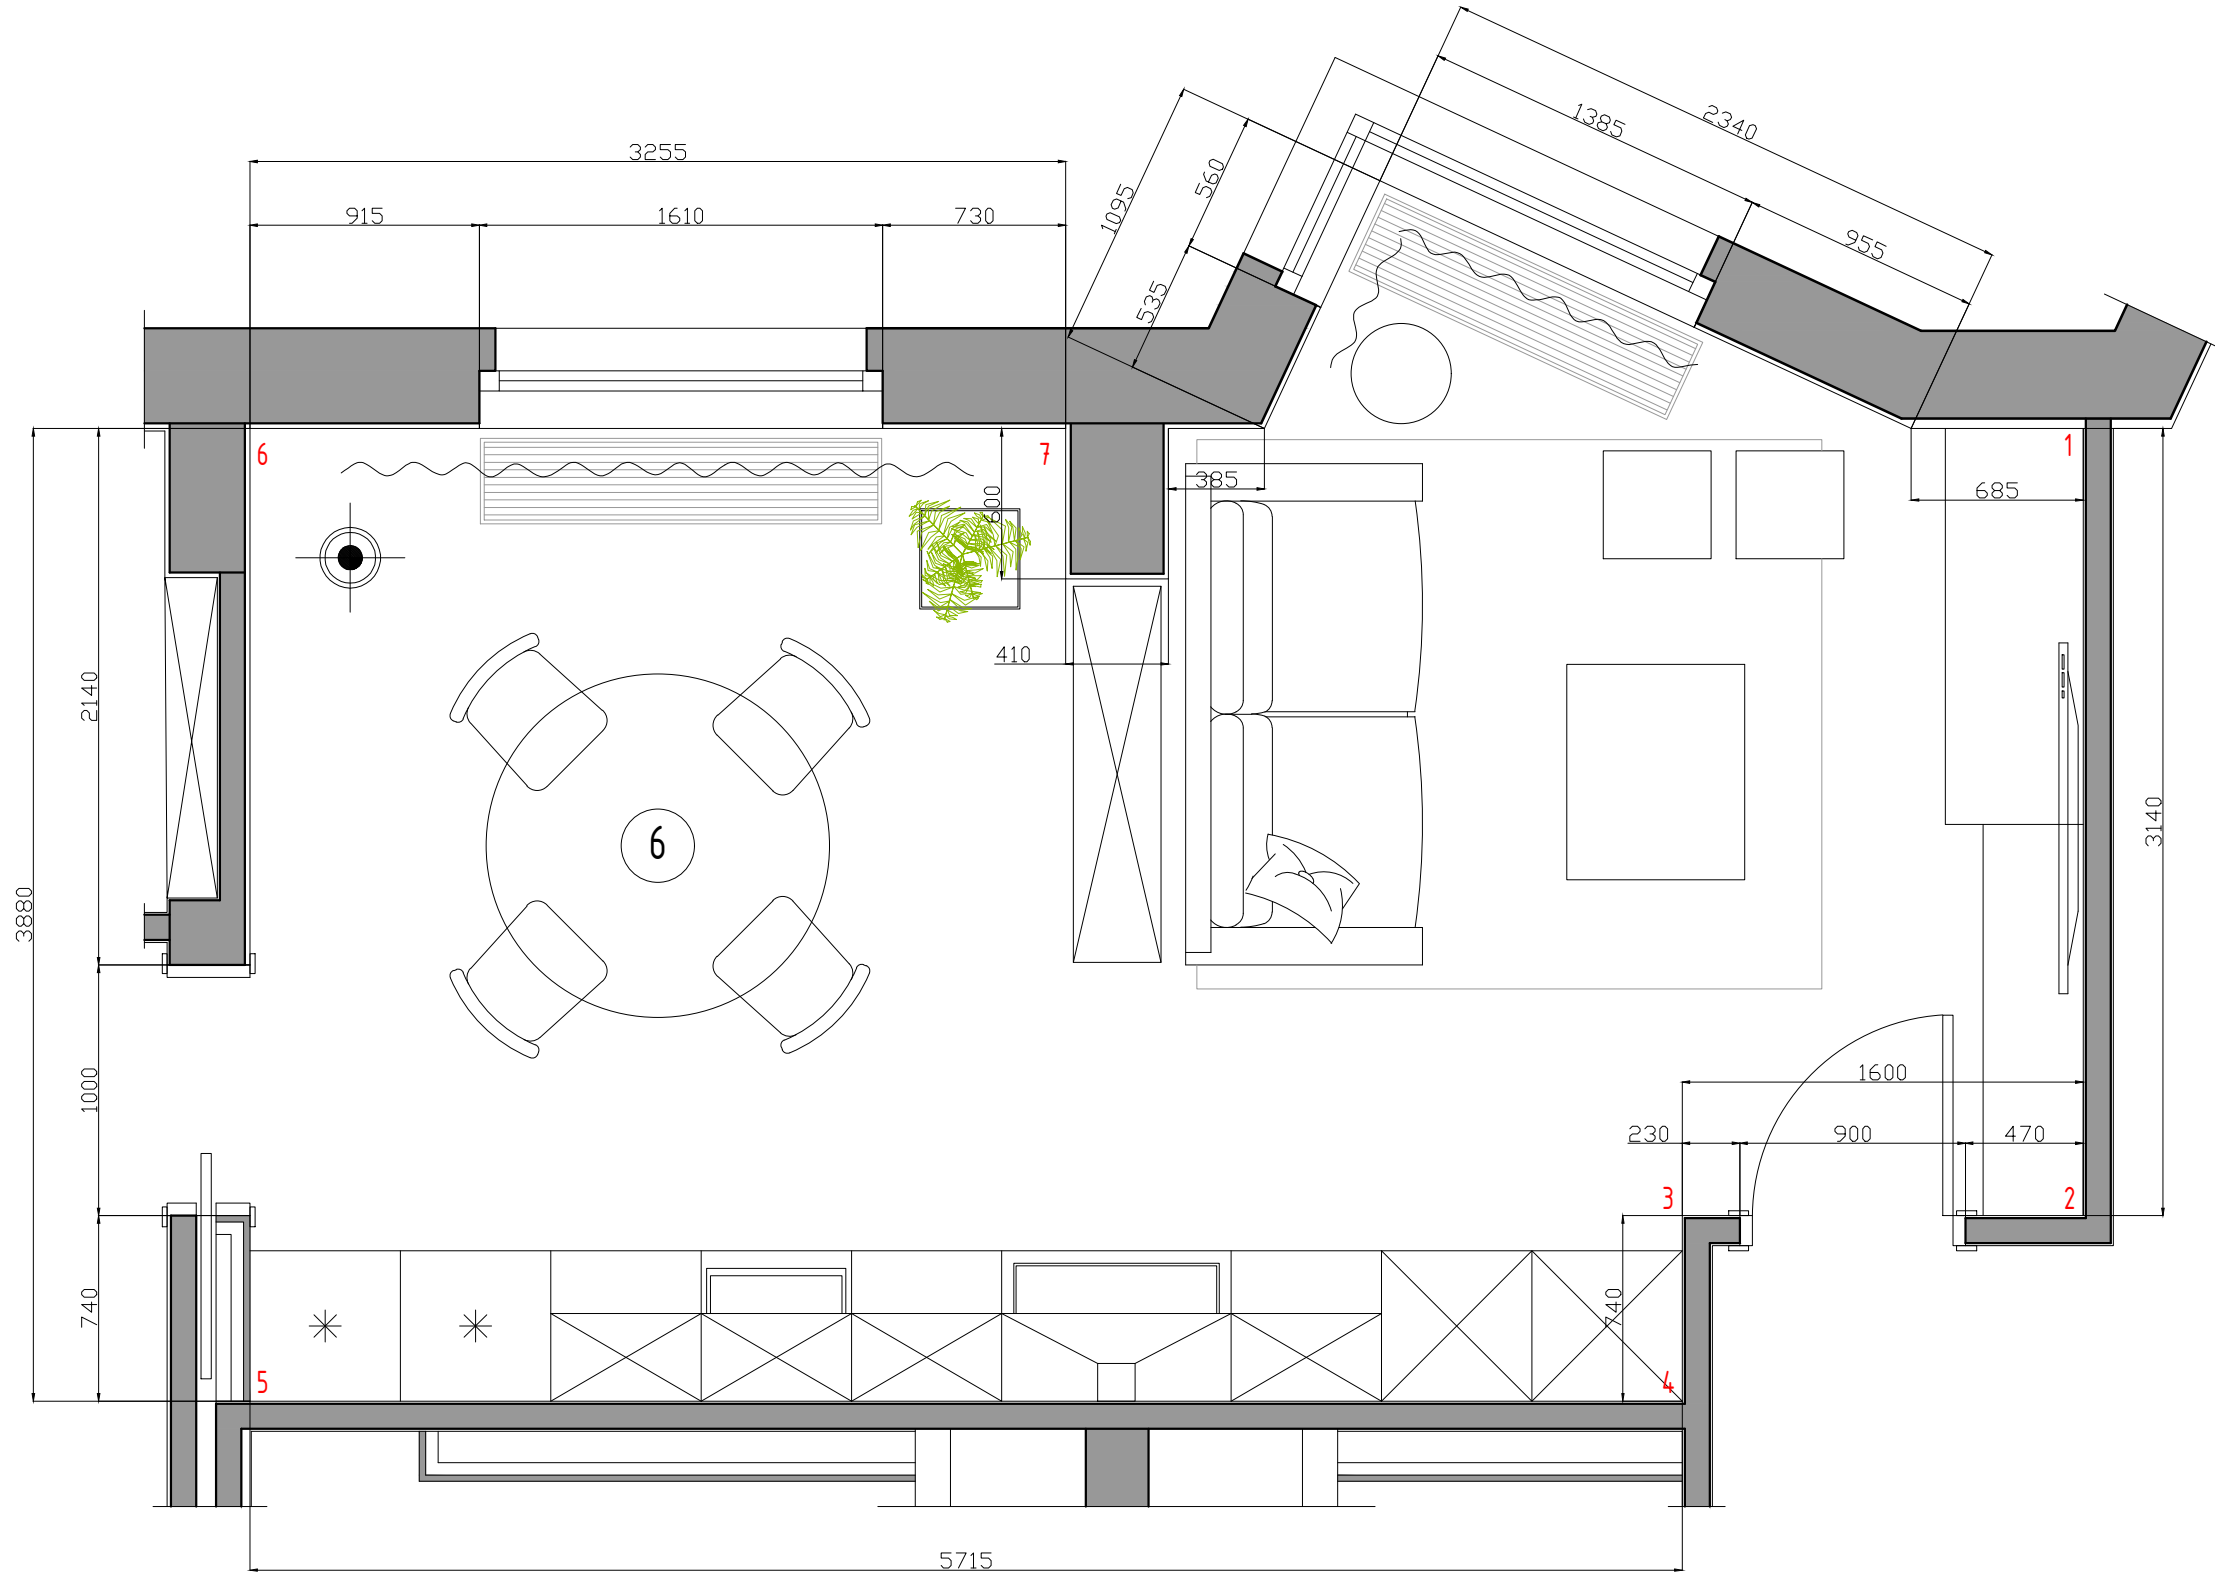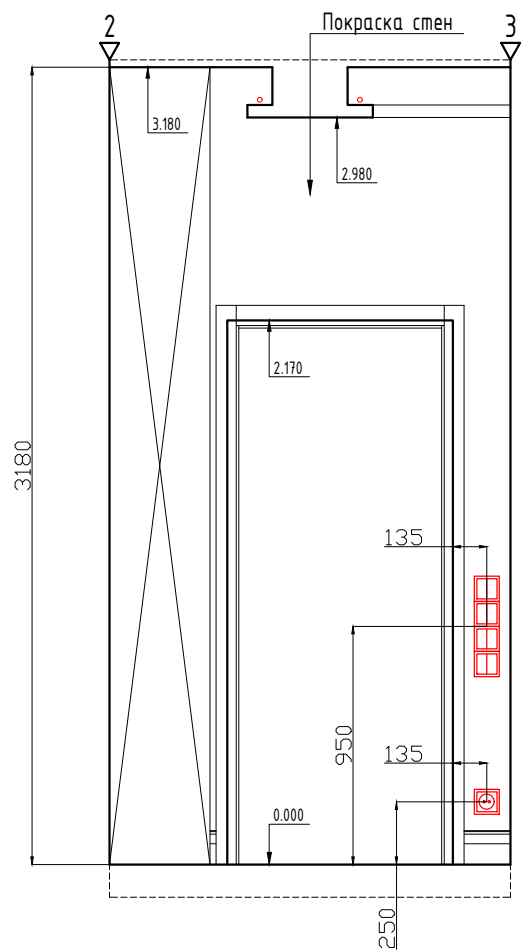



Спецификация отделочных материалов

	Материал	Площадь (кол-во)
Стены	Покраска	64,6 м/кв
	Мрамор (фартук)	1,7 м/кв
Пол	Инженерная доска	28,5 м/кв
	Плинтус	10,9 м/п
Потолок	Покраска	34,2 м/кв

Примечание :

1. Количество материалов указано без технологического запаса. При заказе предусмотреть запас.


Дизайнер	Некрасов А.А.	Заказчик :	Стadia	Лист	Листов
		Адрес : Московская область, г. Химки, мкр. Новогорск, улица Ивановская, д.51	РП	33	
		Дизайн - проект квартиры			
		Кухня-Гостиная. Развертки стен. Лист 1			
Масштаб по размеру страницы					

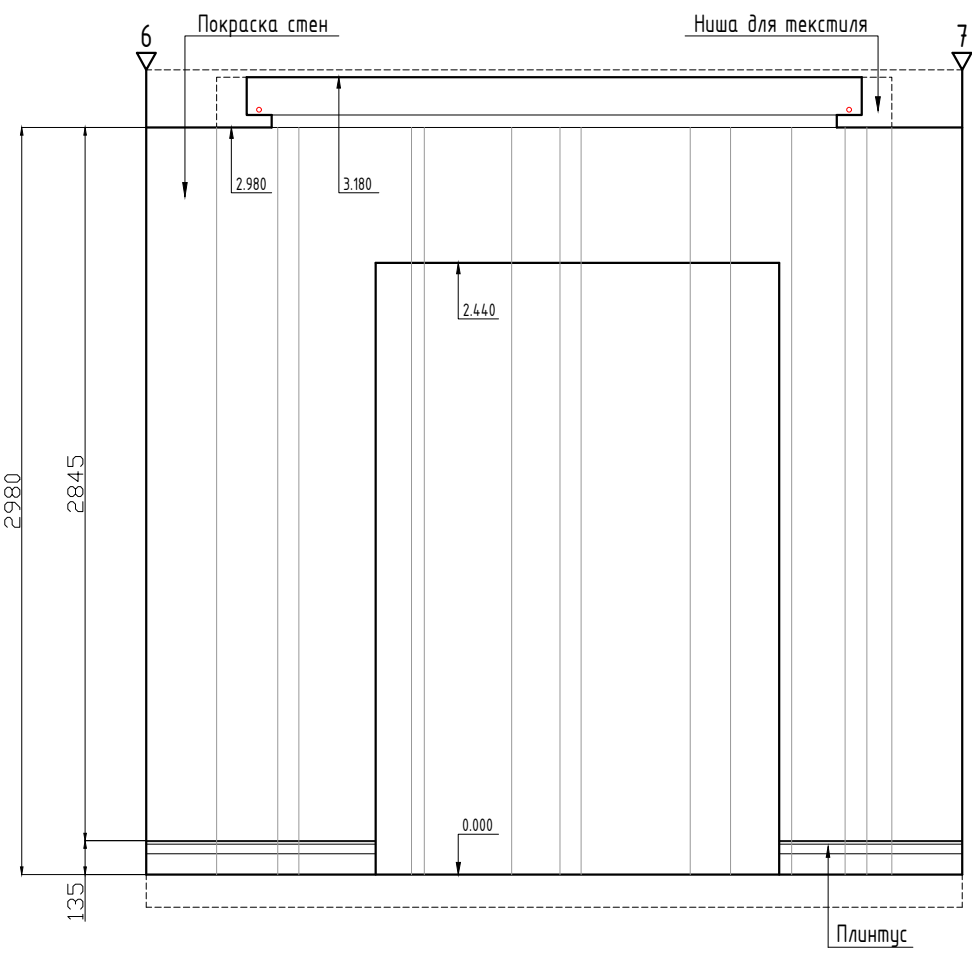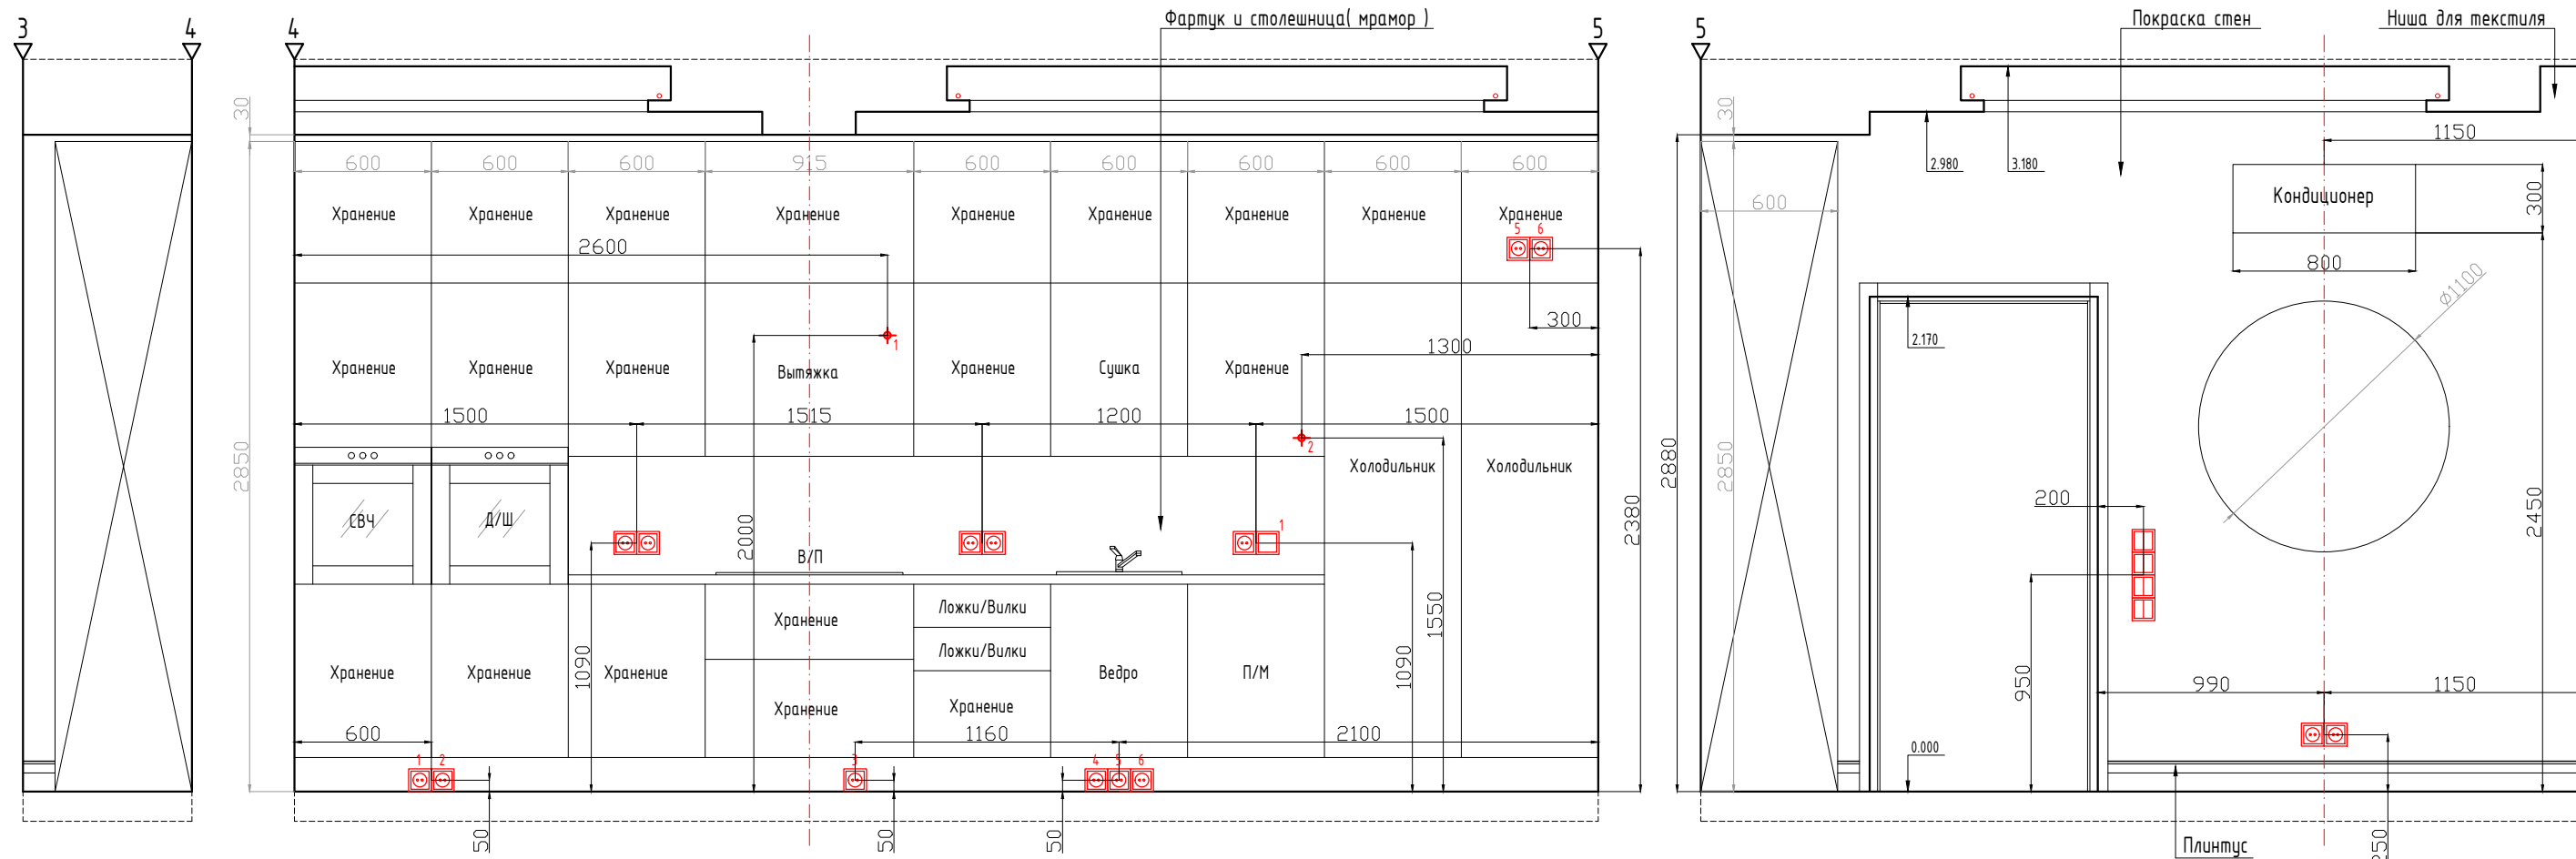


- Условные обозначения :**
- Д/Ш - Духовой шкаф
 - П/М - Посудомоечная машина
 - В/П - Варочная поверхность
 - СВЧ - Микроволновая печь
 - 1 - Розетка для СВЧ
 - 2 - Розетка для духового шкафа
 - 3 - Розетка для варочной поверхности
 - 4 - Розетка для посудомоечной машины
 - 5 - Розетка для холодильника
 - 6 - Розетка для холодильника
 - 1 - Выключатель для подсветки кухни
 - 1 - Эл. вывод для втяжки
 - 2 - Эл. вывод для подсветки рабочей поверх-ти

Примечания :

1. Количество и привязки розеток, эл. выводов для кухонного оборудования уточнить у поставщика.
2. Привязки электроустановочных изделий над рабочей зоной уточнить (пока сделать эл. выводы с запасом).

		Заказчик :		Стадия	Лист	Листов
Дизайнер	Некрасов А.А.	 Адрес : Московская область, г. Химки, мкр. Новогорск, улица Ивановская, д.51 Дизайн - проект квартиры		РП	33.1	
				Кухня-Гостиная. Развертки стен. Лист 2		
Масштаб по размеру страницы						

Главный с-у

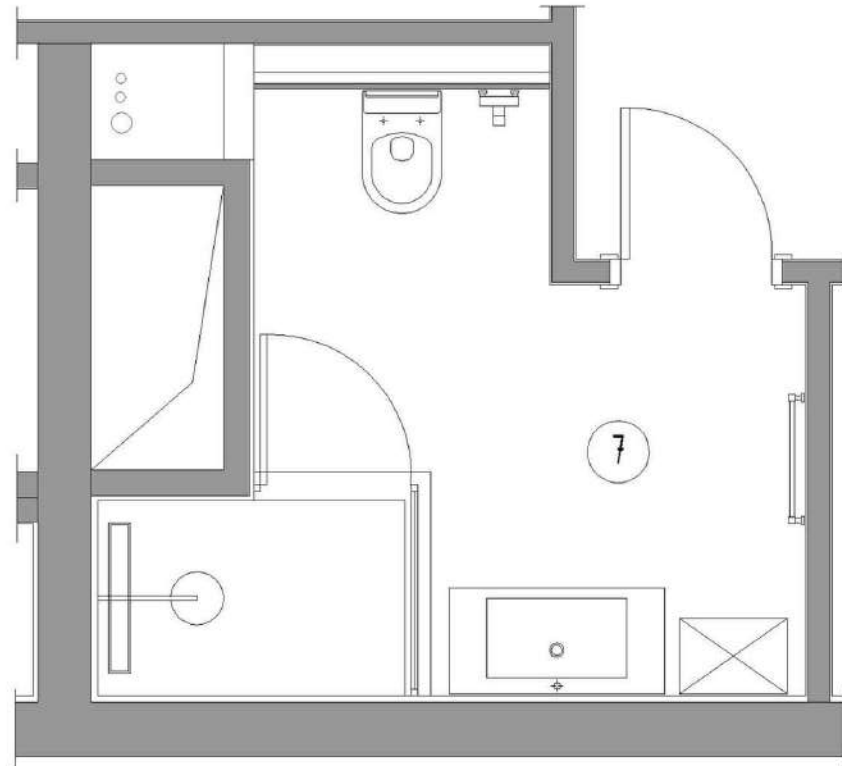

Керамическая плитка для стен
VENIS BALTIMORE / BOULEVARD



Мозаика в душевую
(пол) Adriatica



Керамогранит VENIS MISURI



Напольная плитка
QUINTESSENZA Alchimia




Керамогранит
ITALON CHARME



Навесной шкафчик
Jacob Delafon (Terrace)



G98 - Синий
Бархат

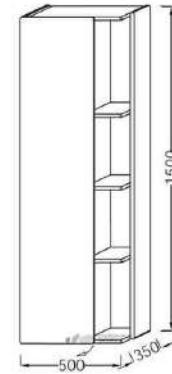

Встраиваемые
светильники




Смеситель для
раковины
Hansgrohe PuraVida



Электрический
полотенцесушитель
Сунержа (Модус)



Тумба с раковиной
Jacob Delafon (Terrace)

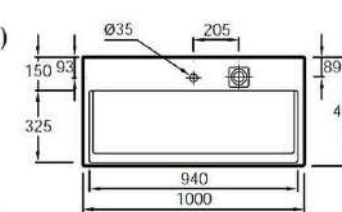

Душ Hansgrohe
Raindance Lift




Дверь Union.
Модель Trend TR02



Гигиенический
набор
Hansgrohe



Зеркало с подсветкой
Jacob Delafon (Terrace)

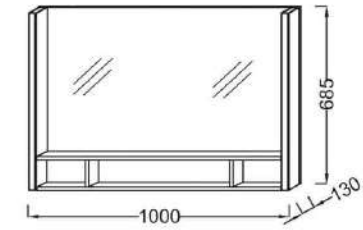


Кнопка смыва
Geberit (Черная)




Подвесной унитаз
Jacob Delafon (Terrace)



Навесные шкафы (изготовление на заказ)

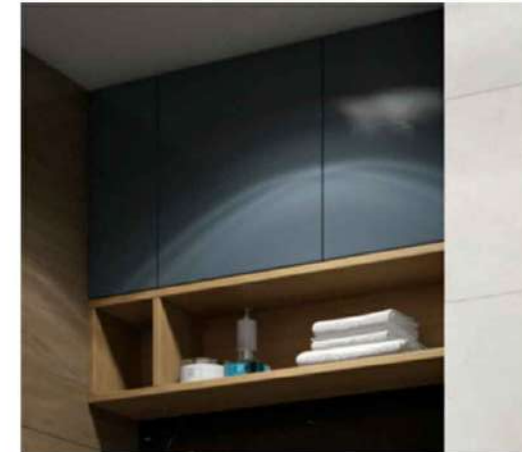

			Заказчик :	Стадия	Лист	Листов
Дизайнер	Некрасов А.А.		Адрес : Московская область, г. Химки, мкр. Новогорск, улица Ивановская, д.51	РП	34	
			Дизайн - проект квартиры			
			Главный с-у. Подборки			
Масштаб по размеру страницы						

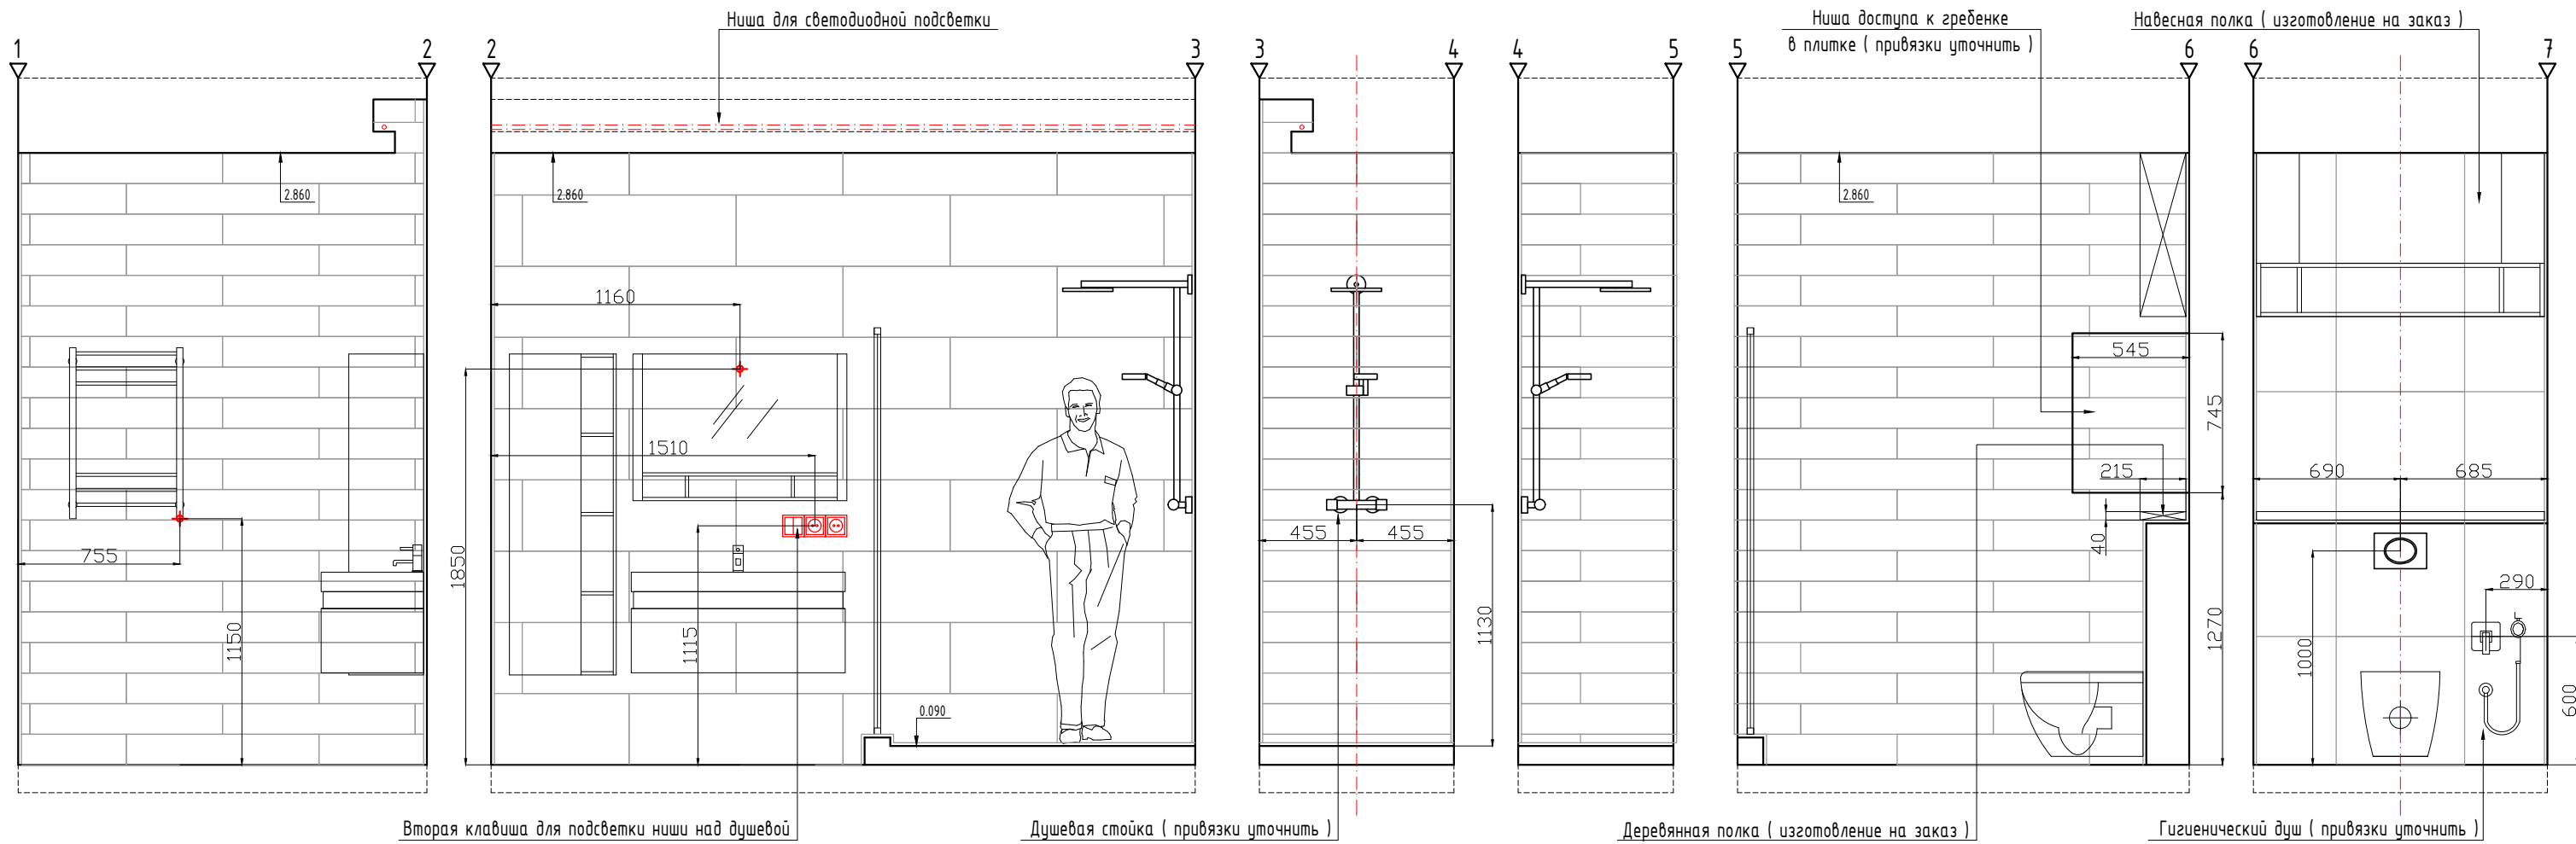


Вторая клавиша для подсветки ниши над душевой

Душевая стойка (привязки уточнить)

Деревянная полка (изготовление на заказ)

Гигиенический душ (привязки уточнить)

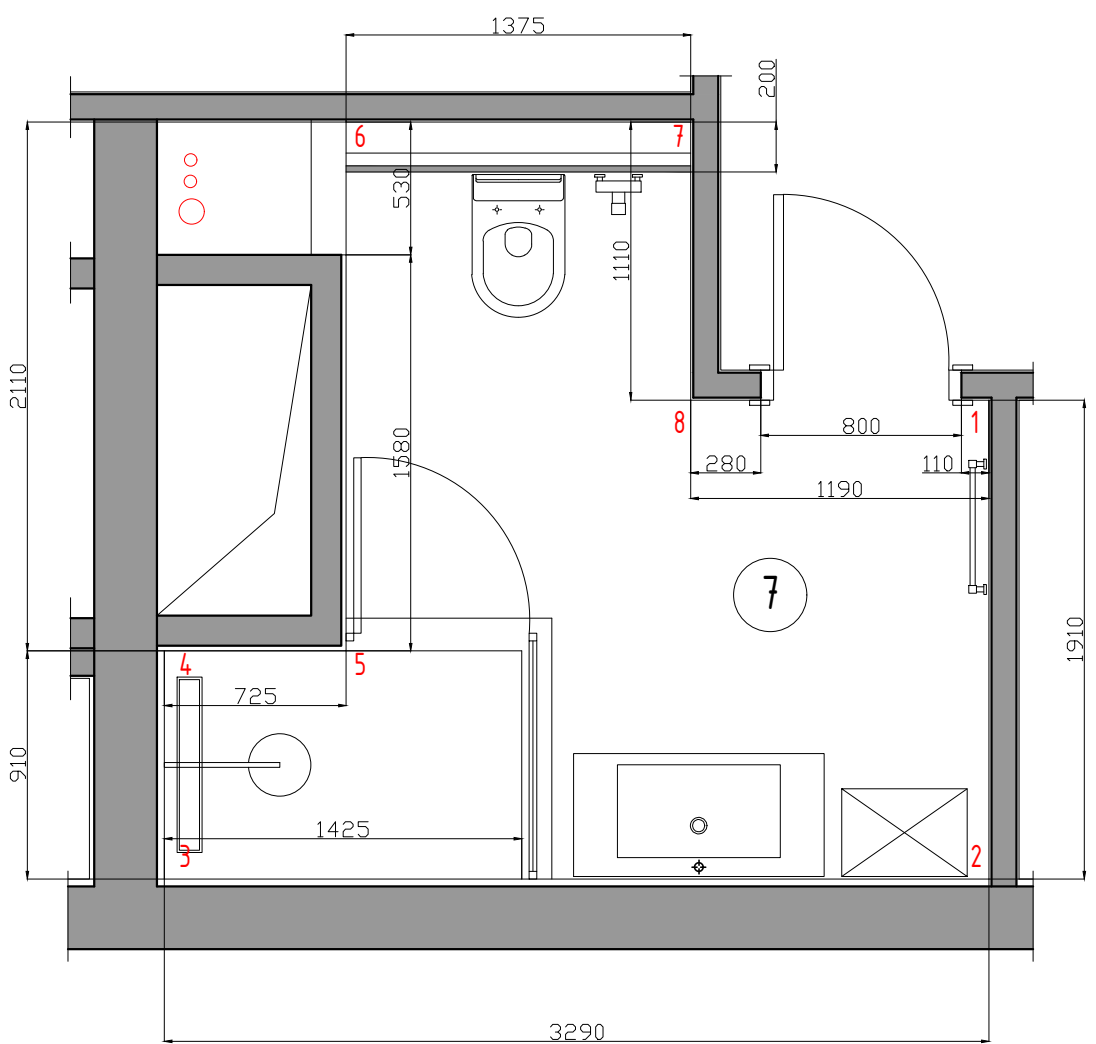


Спецификация отделочных материалов


	Материал	Площадь (кол-во)
Стены	Плитка	36,2 м/кв
Пол	Плитка	5,4 м/кв
	Мозаика	1,3 м/кв
Потолок	Покраска	7,1 м/кв

Примечания :

1. Количество материалов указано без технологического запаса. При заказе предусмотреть запас.
2. Привязки электроустановочных изделий уточнить после начала укладки плитки (пока сделать эл. выводы с запасом).
3. Установочные привязки сантехнических приборов см. по тех. картам.
4. Для подшивки потолка использовать влагостойкий гипсокартон. Окраску потолка выполнить специализированной краской для ванных комнат.
5. Итоговый опуск потолка уточнить после начала укладки плитки (подрезка плитки).

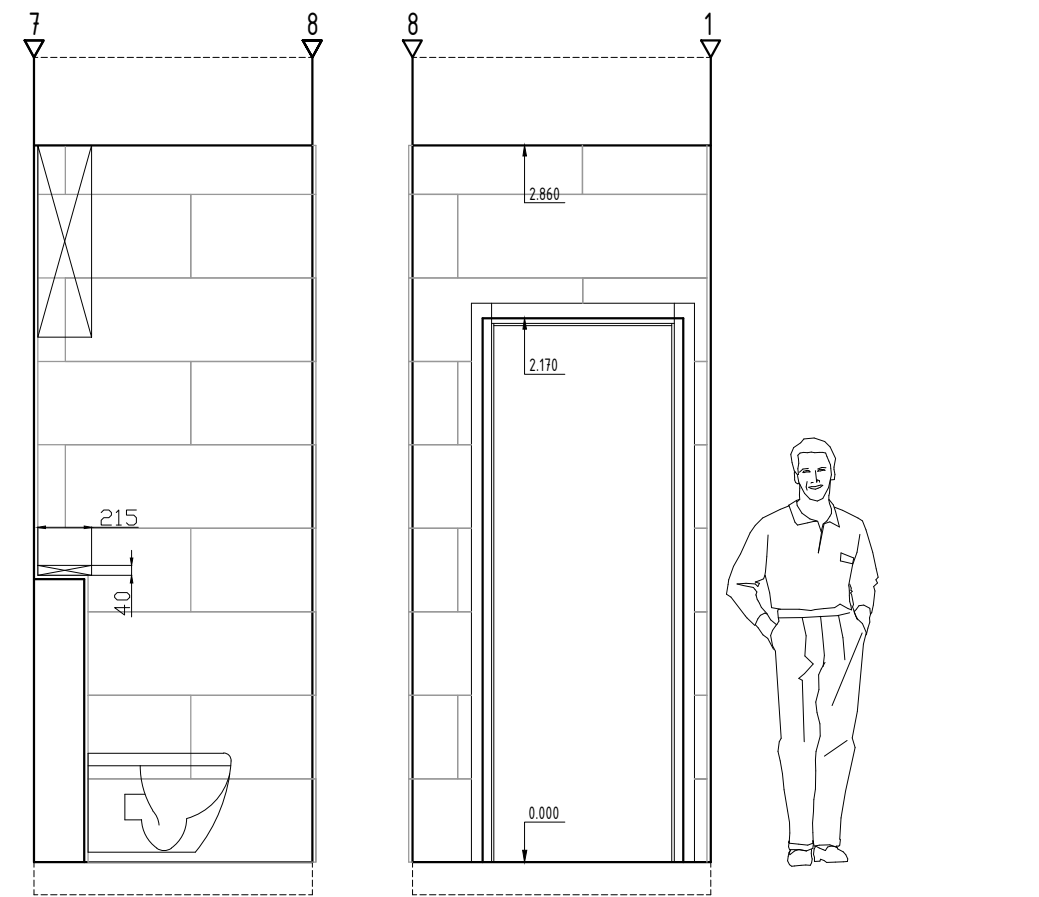

Дизайнер	Некрасов А.А.	Заказчик : Адрес : Московская область, г. Химки, мкр. Новогорск, улица Ивановская, д.51 Дизайн - проект квартиры	Стадия	Лист	Листов
			РП	35	
Главный с-у. Развертки стен					
Масштаб по размеру страницы					

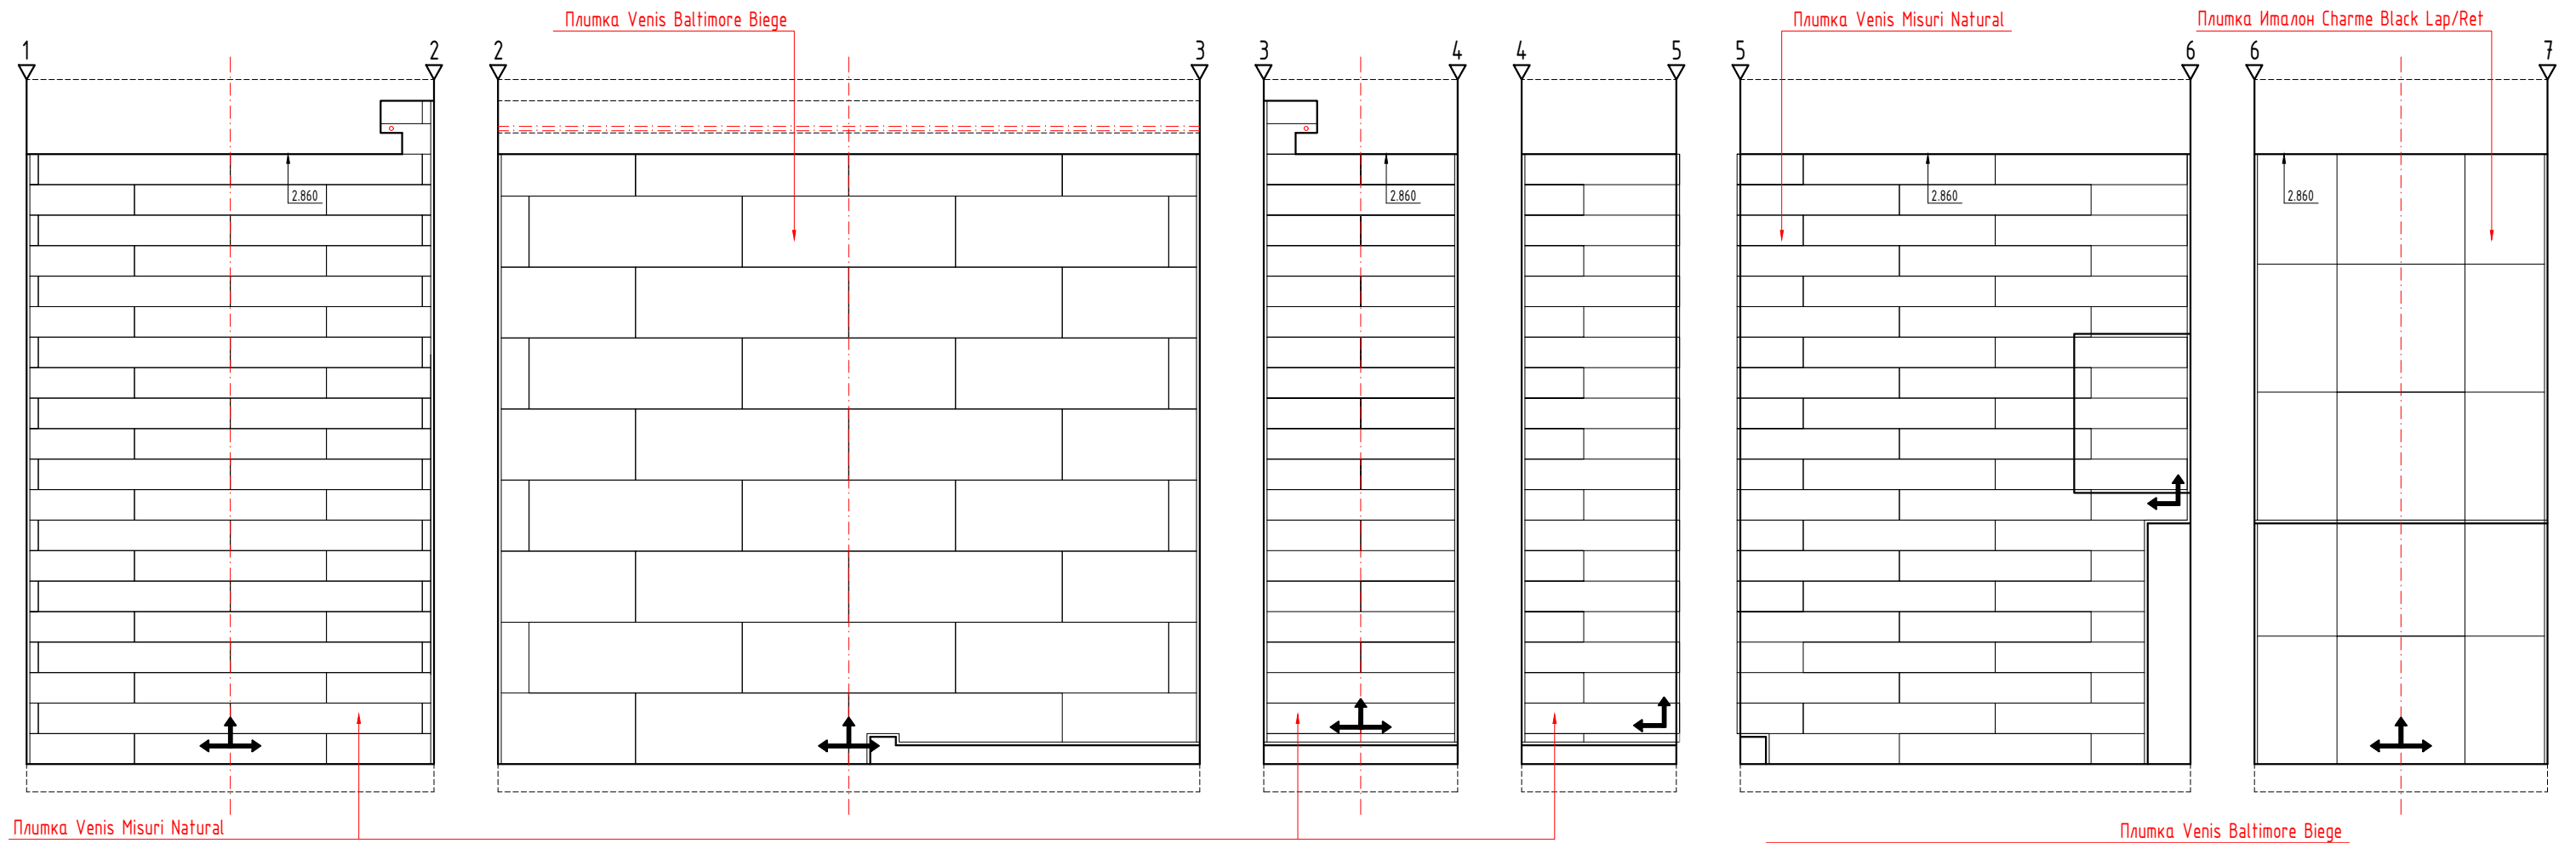


Плитка Venis Misuri Natural

Плитка Venis Baltimore Biege

Плитка Venis Misuri Natural

Плитка Италон Charme Black Lap/Ret

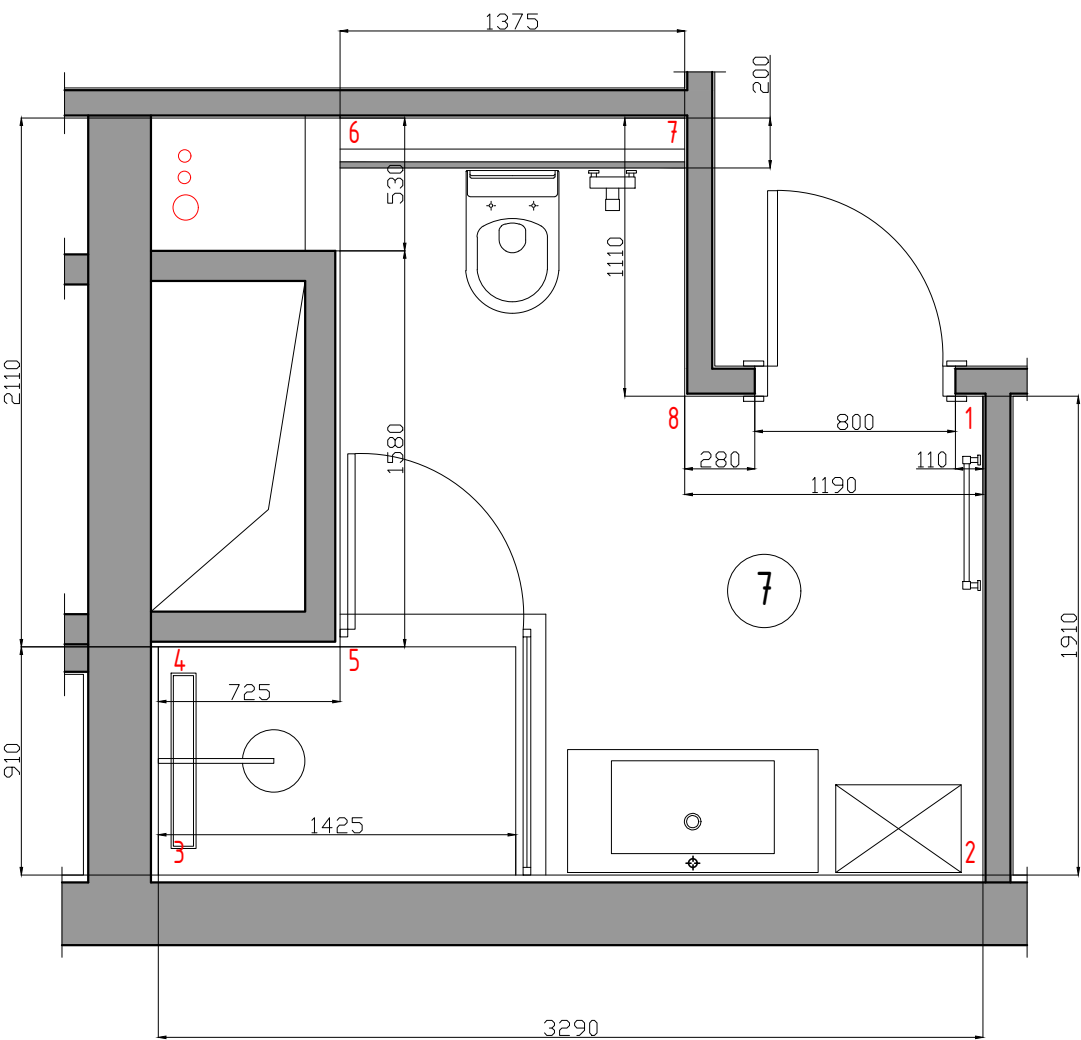

Спецификация плитки


Плитка Италон Charme Black Lap/Ret. Формат 600x600 мм	4,1 м/кв
Плитка Venis Baltimore Biege. Формат 333x1000 мм	16,1 м/кв
Плитка Venis Misuri Natural. Формат 143x900 мм	16 м/кв

Примечания :

1. Межплиточный шов - 2 мм.
2. Площади указаны без технологического запаса. При заказе предусмотреть запас.



Условные обозначения:

- Начало раскладки плитки
- Плитка + клей - 15 мм

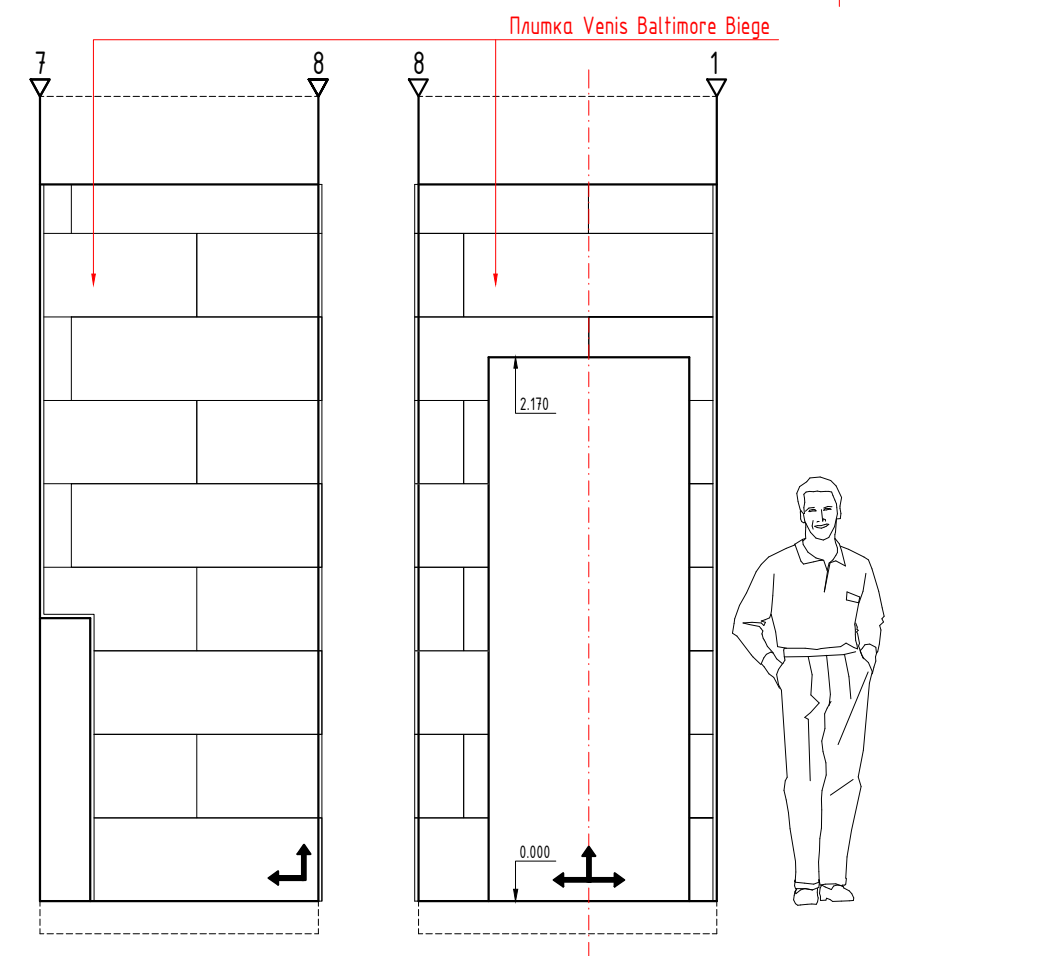

Плитка Venis Baltimore Biege

Дизайнер	Некрасов А.А.	Заказчик : Адрес : Московская область, г. Химки, мкр. Новогорск, улица Ивановская, д.51 Дизайн - проект квартиры	Стация	Лист	Листов
			РП	36	
Главный с-у. Раскладка настенной плитки					
Масштаб по размеру страницы					

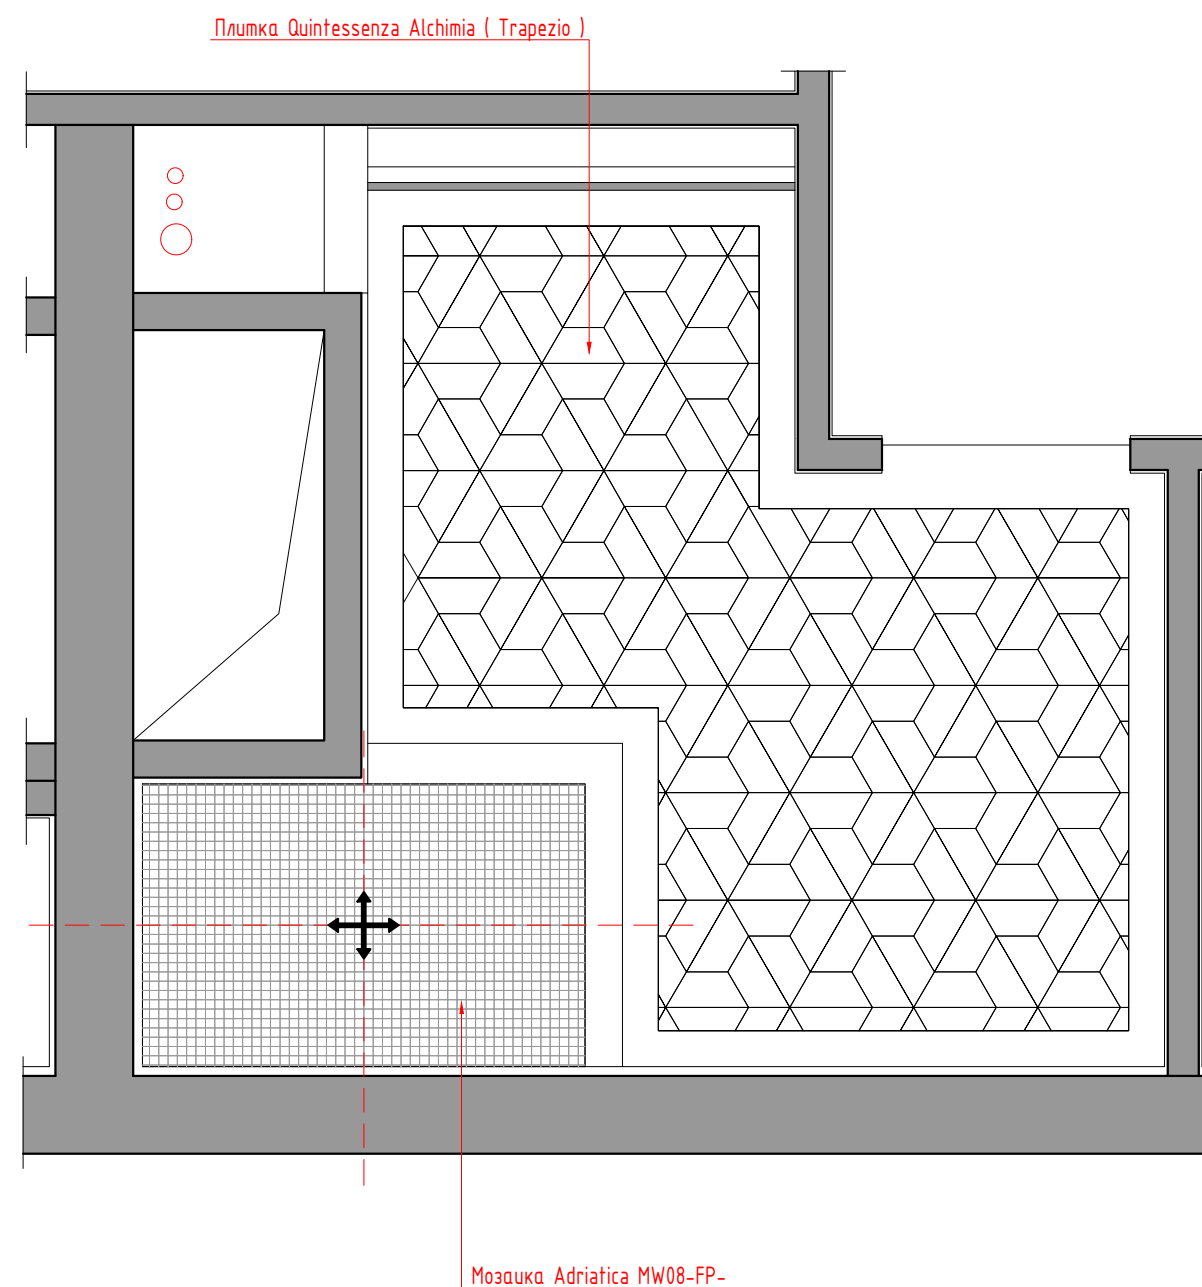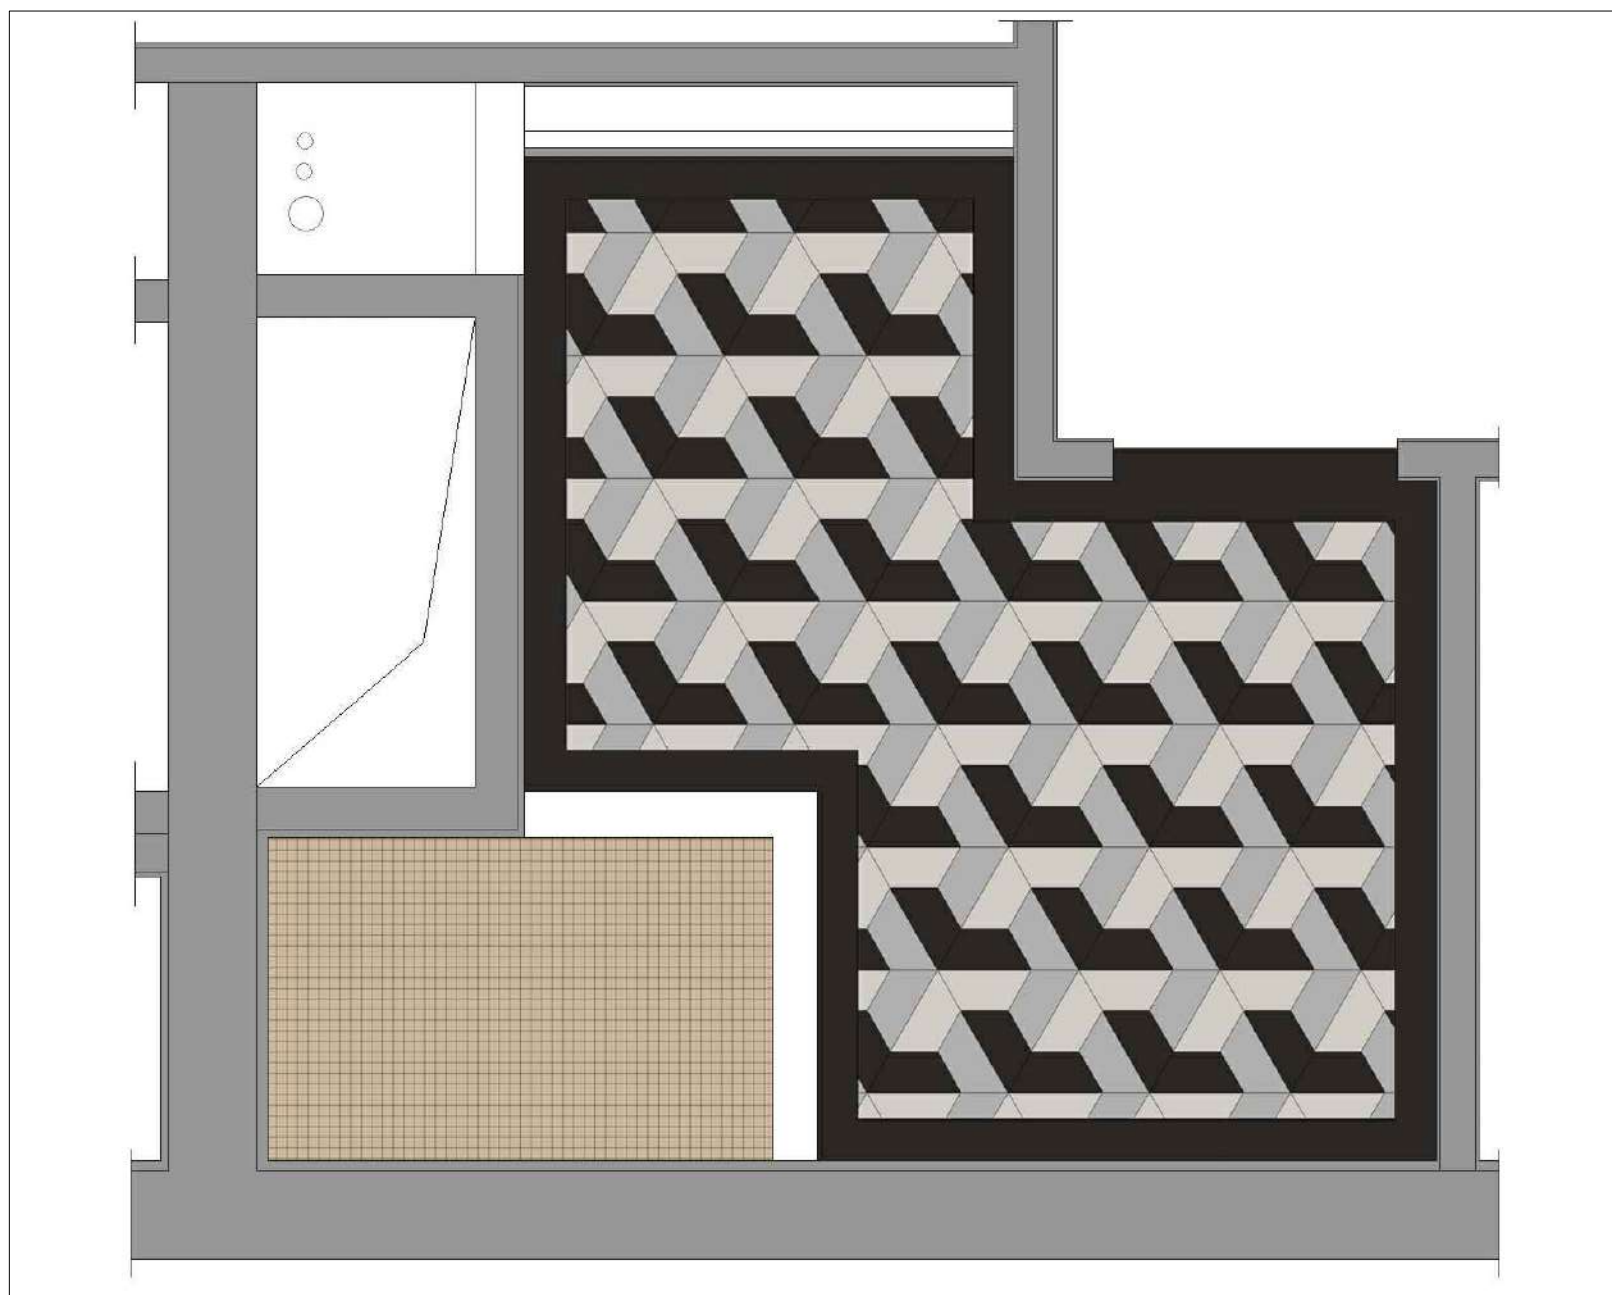



Спецификация плитки


Плитка Quintessenza Alchimia (Trapezio). Формат 266x115 мм	5,4 м/кв
Мозаика Adriatica MW08-FP-. Формат (сетка) 305x305 мм	1,3 м/кв

Примечания :


1. Межплиточный шов - 2 мм.
2. Площади указаны без технологического запаса. При заказе предусмотреть запас.

Условные обозначения:

-  - Начало раскладки плитки
-  - Плитка + клей - 15 мм

			Заказчик :	Стадия	Лист	Листов
Дизайнер	Некрасов А.А.		Адрес : Московская область, г. Химки, мкр. Новогорск, улица Ивановская, д.51	РП	37	
			Дизайн - проект квартиры			
			Главный с-у. Раскладка напольной плитки			
Масштаб по размеру страницы						

Спальня

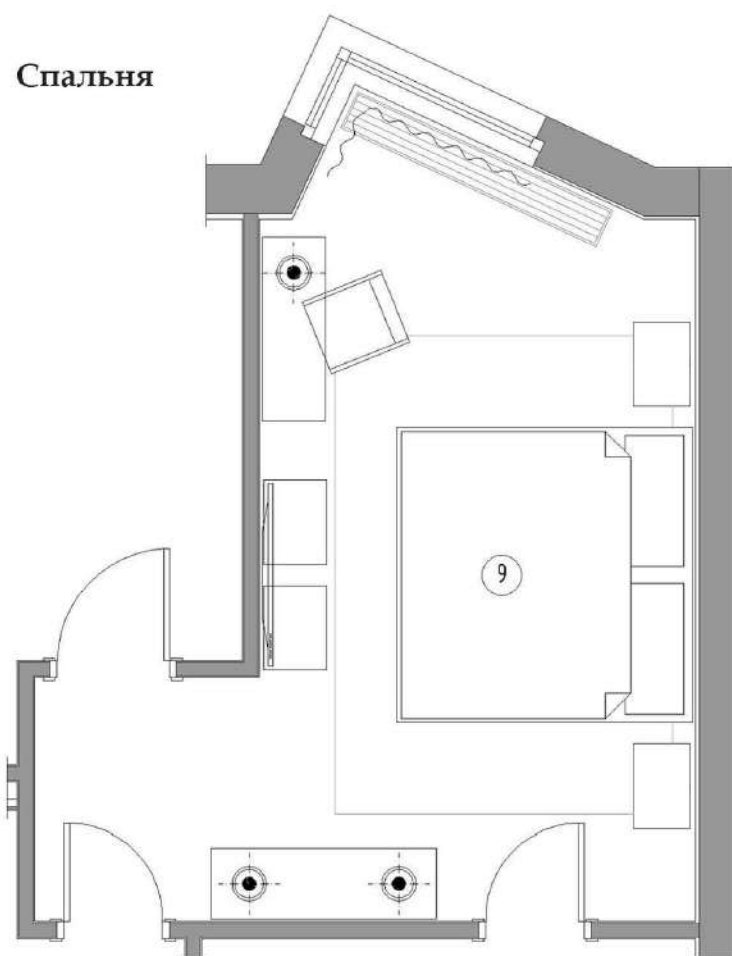

Подвесной светильник Henge (ring)



Встраиваемые светильники



Круглое зеркало над консолью



Изголовье без углового элемента



Прикроватная тумба Cathryn



Модель и отделка кровати



Обои Thibaut (Faux Resource).
Артикул T75174

Покраска стен



Лампы на комод Currey Company




Плинтус UltraWood Base0002



Лампа на консоль



Консоль Blum

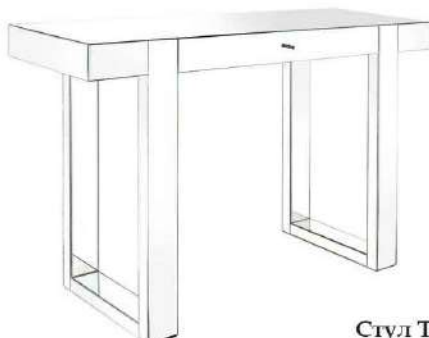

Пуф Cross



Стул Tory






Комод Natuzzi (Mondrian)

Инженерная доска (Дуб)



Дверь Union.
Модель Trend TR02

			Заказчик :	Стадия	Лист	Листов
Дизайнер	Некрасов А.А.		Адрес : Московская область, г. Химки, мкр. Новогорск, улица Ивановская, д.51	РП	38	
			Дизайн - проект квартиры			
			Спальня. Подборки			
Масштаб по размеру страницы						

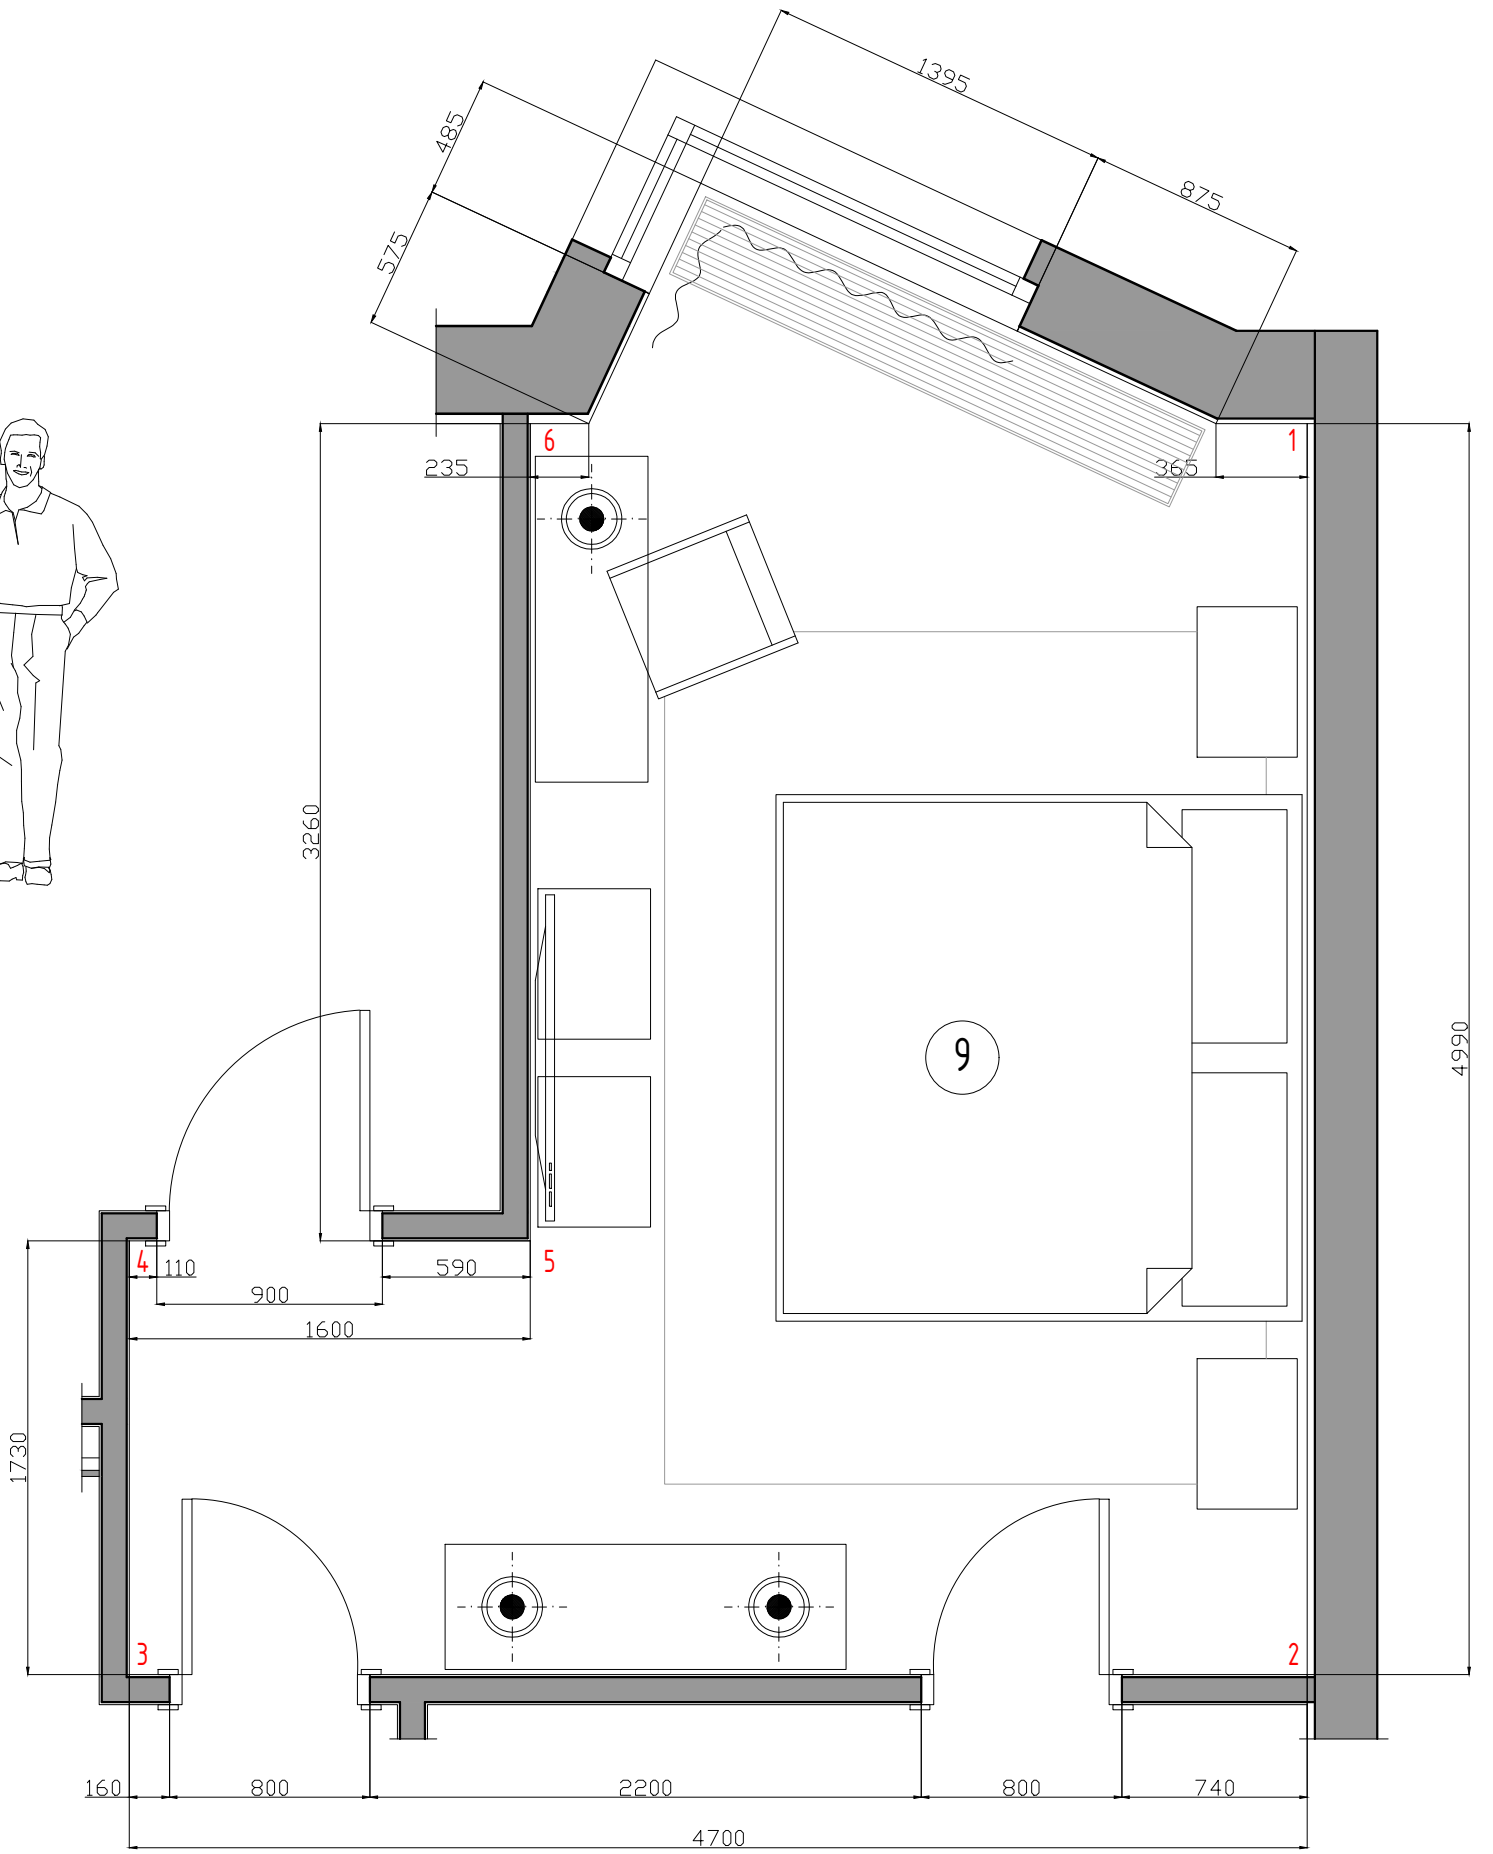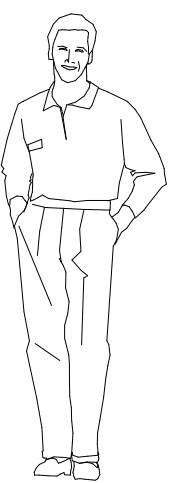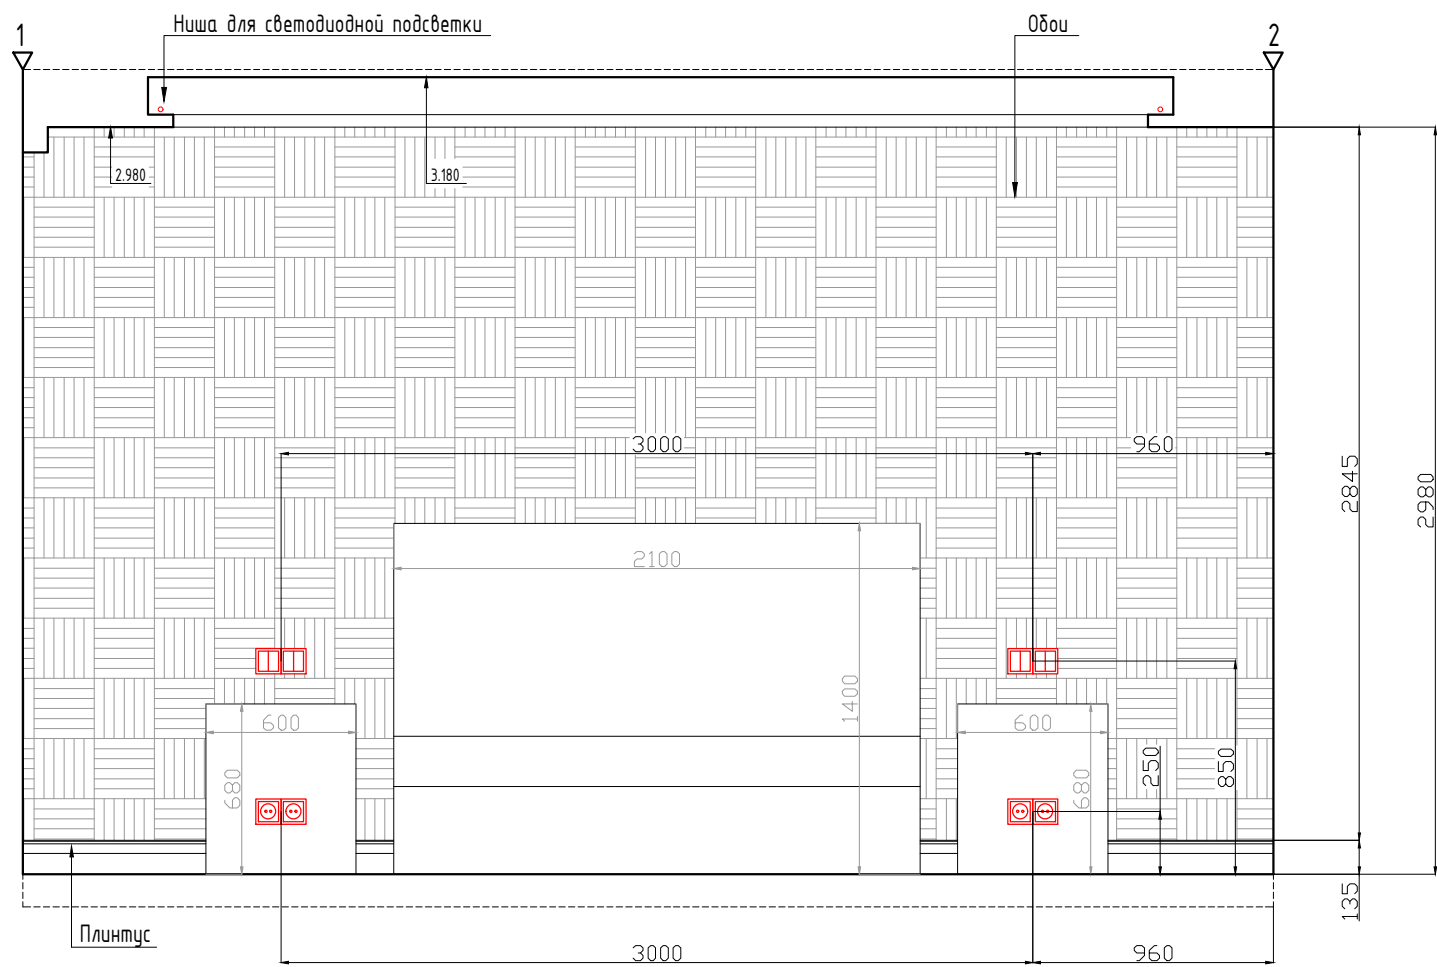

Обои Thibaut (Faux Resource). Артикул Т75174







Спецификация отделочных материалов

	Материал	Площадь (кол-во)
Стены	Покраска	36,9 м/кв
	Обои	14,9 м/кв
Пол	Инженерная доска	19,6 м/кв
	Плинтус	16,1 м/п
Потолок	Покраска	20,9 м/кв

Примечание :
 1. Количество материалов указано без технологического запаса.
 При заказе предусмотреть запас.

			Заказчик :	Стадия	Лист	Листов
Дизайнер	Некрасов А.А.		Адрес : Московская область, г. Химки, мкр. Новогорск, улица Ивановская, д.51	РП	39	
			Дизайн - проект квартиры			
			Спальня. Развертки стен. Лист 1			
Масштаб по размеру страницы						

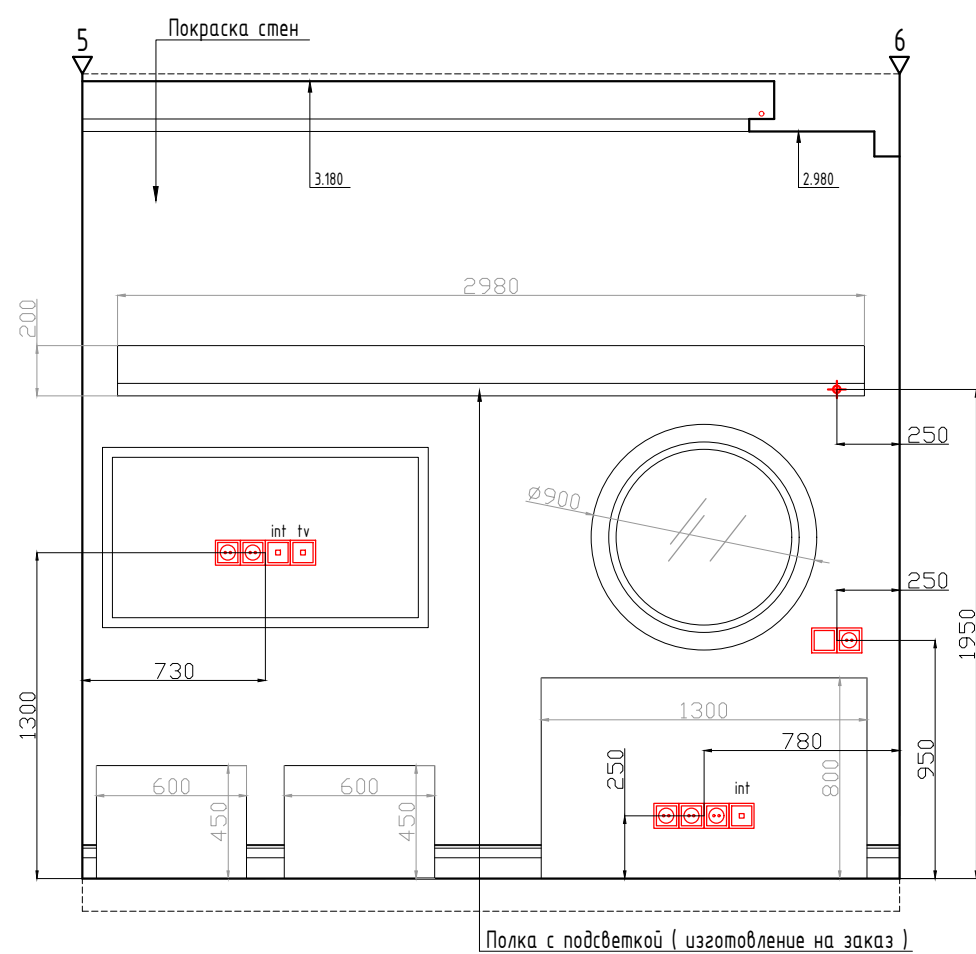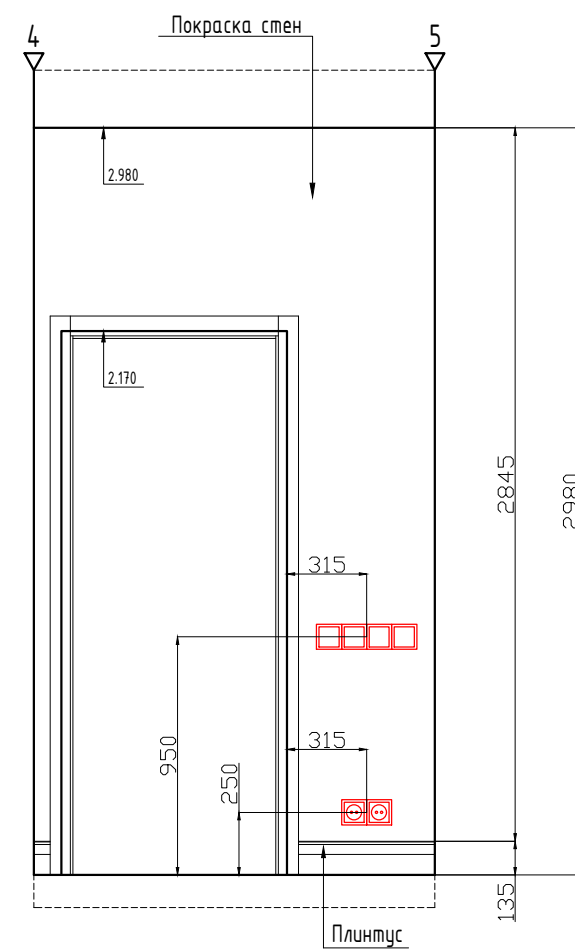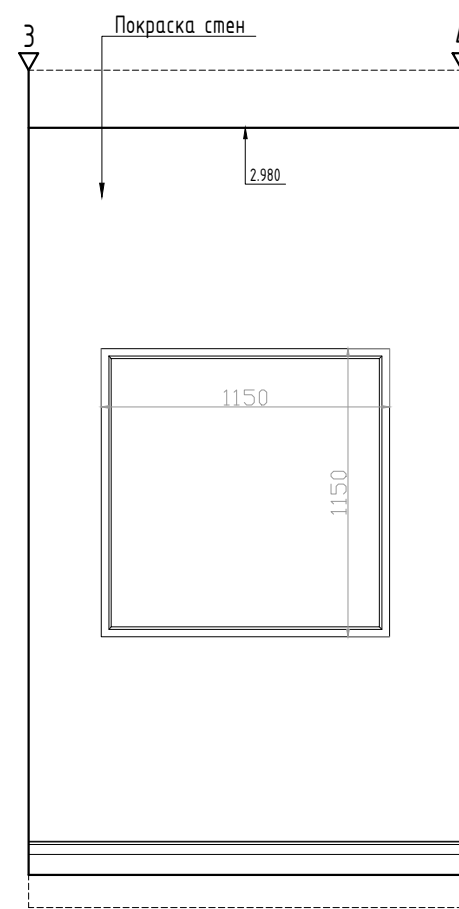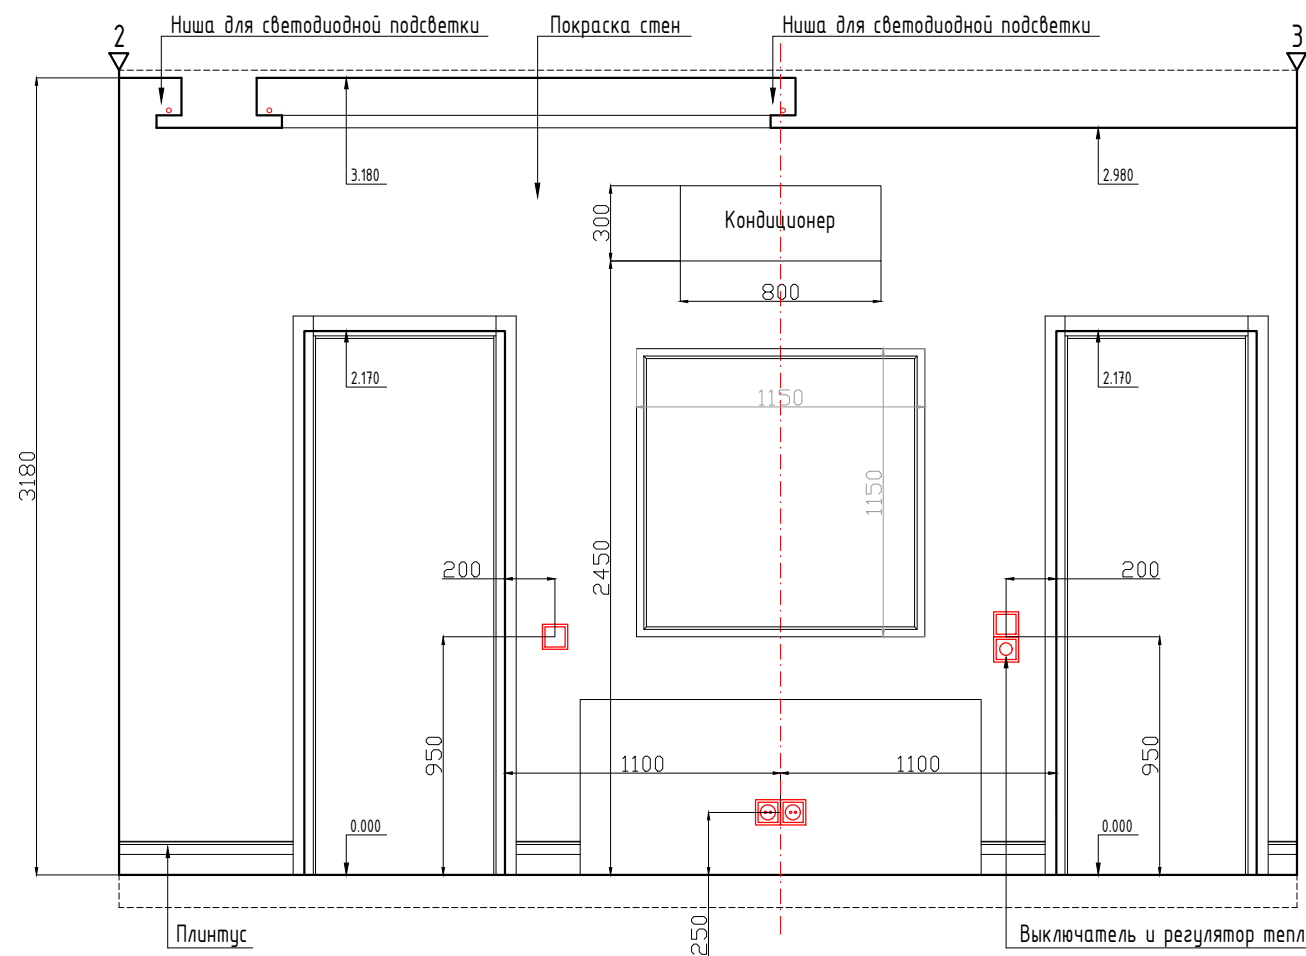


			Заказчик :	Стадия	Лист	Листов
Дизайнер	Некрасов А.А.		Адрес : Московская область, г. Химки, мкр. Новогорск, улица Ивановская, д.51	РП	39.1	
			Дизайн - проект квартиры			
			Спальня. Развертки стен. Лист 2			
Масштаб по размеру страницы						

Наименование № помещения	Потолок		Стены и перегородки		Пол		Примечания
	Вид отделки	Кол-во	Вид отделки	Кол-во	Вид отделки	Кол-во	
1. Прихожая	Подшивной потолок из ГКЛ, шпаклевка, покраска	19,2 м/кв	Покраска	49,9 м/кв	Плитка	17,8 м/кв	
			Обои	15,4 м/кв	Плинтус	15,9 м/п	
2. Гостевой с-у	Подшивной потолок из ГКЛ/В, шпаклевка, покраска	7,2 м/кв	Плитка	37,2 м/кв	Плитка	6,9 м/кв	
3. Гардеробная-1	Подшивной потолок из ГКЛ, шпаклевка, покраска	3,8 м/кв	Покраска	22,1 м/кв	Плитка	3,9 м/кв	
					Плинтус	0,2 м/п	
4. Детская-1	Подшивной потолок из ГКЛ, шпаклевка, покраска	15,1 м/кв	Покраска	22,1 м/кв	Пробковое покрытие	15,4 м/кв	
			Декор-ая штукатурка	8,7 м/кв	Плинтус	13,1 м/п	
5. Детская-2	Подшивной потолок из ГКЛ, шпаклевка, покраска	17,2 м/кв	Обои	40,4 м/кв	Пробковое покрытие	16,7 м/кв	
	Потолочный карниз	29,1 м/п			Плинтус	14,3 м/п	
6. Кухня-Гостиная	Подшивной потолок из ГКЛ, шпаклевка, покраска	34,2 м/кв	Покраска	64,6 м/кв	Инженерная доска	28,5 м/кв	
			Мрамор (фартурк)	1,7 м/кв	Плинтус	10,9 м/п	
7. Главный с-у	Подшивной потолок из ГКЛ/В, шпаклевка, покраска	7,1 м/кв	Плитка	36,2 м/кв	Плитка	5,4 м/кв	
					Мозаика	1,3 м/кв	
8. Гардеробная-2	Подшивной потолок из ГКЛ, шпаклевка, покраска	6,7 м/кв	Покраска	31,1 м/кв	Инженерная доска	6,8 м/кв	
					Плинтус	0,3 м/п	
9. Спальня	Подшивной потолок из ГКЛ, шпаклевка, покраска	20,9 м/кв	Покраска	36,9 м/кв	Инженерная доска	19,6 м/кв	
			Обои	14,9 м/кв	Плинтус	16,1 м/п	

Примечание :

1. Количество материалов указано без технологического запаса. При заказе предусмотреть запас.

			Заказчик :	Стадия	Лист	Листов
				РП	40	
Дизайнер	Некрасов А.А.		Адрес : Московская область, г. Химки, мкр. Новогорск, улица Ивановская, д.51			
			Дизайн - проект квартиры			
			Ведомость отделки			
			Масштаб по размеру страницы			